



Nuovo Piano Regolatore Generale


Progetto: Gregotti Associati Studio
Augusto Cagnardi
Pierluigi Cerri
Vittorio Gregotti
Architetti
Il Sindaco
Il Segretario Generale

Azzonamento
Aree normative e destinazioni d'uso
Tavola n. 1
Foglio n. 2A

Nuovo PRG approvato con deliberazione Giunta Regionale n. 3 - 45091 del 21 Aprile 1995 pubblicata sul B.U.R. n. 21 del 24 Maggio 1995.
Elaborato informatizzato aggiornato con le variazioni al PRG approvate alla data del 30 Giugno 2024

	1	2A	2B	3		
	4A	4B	5A	5B	6	
7	8A	8B	9A	9B	10A	10B
11	12A	12B	13A	13B	14	
15	16A	16B	17A	17B		

COMUNE DI BORGARO TORINESE

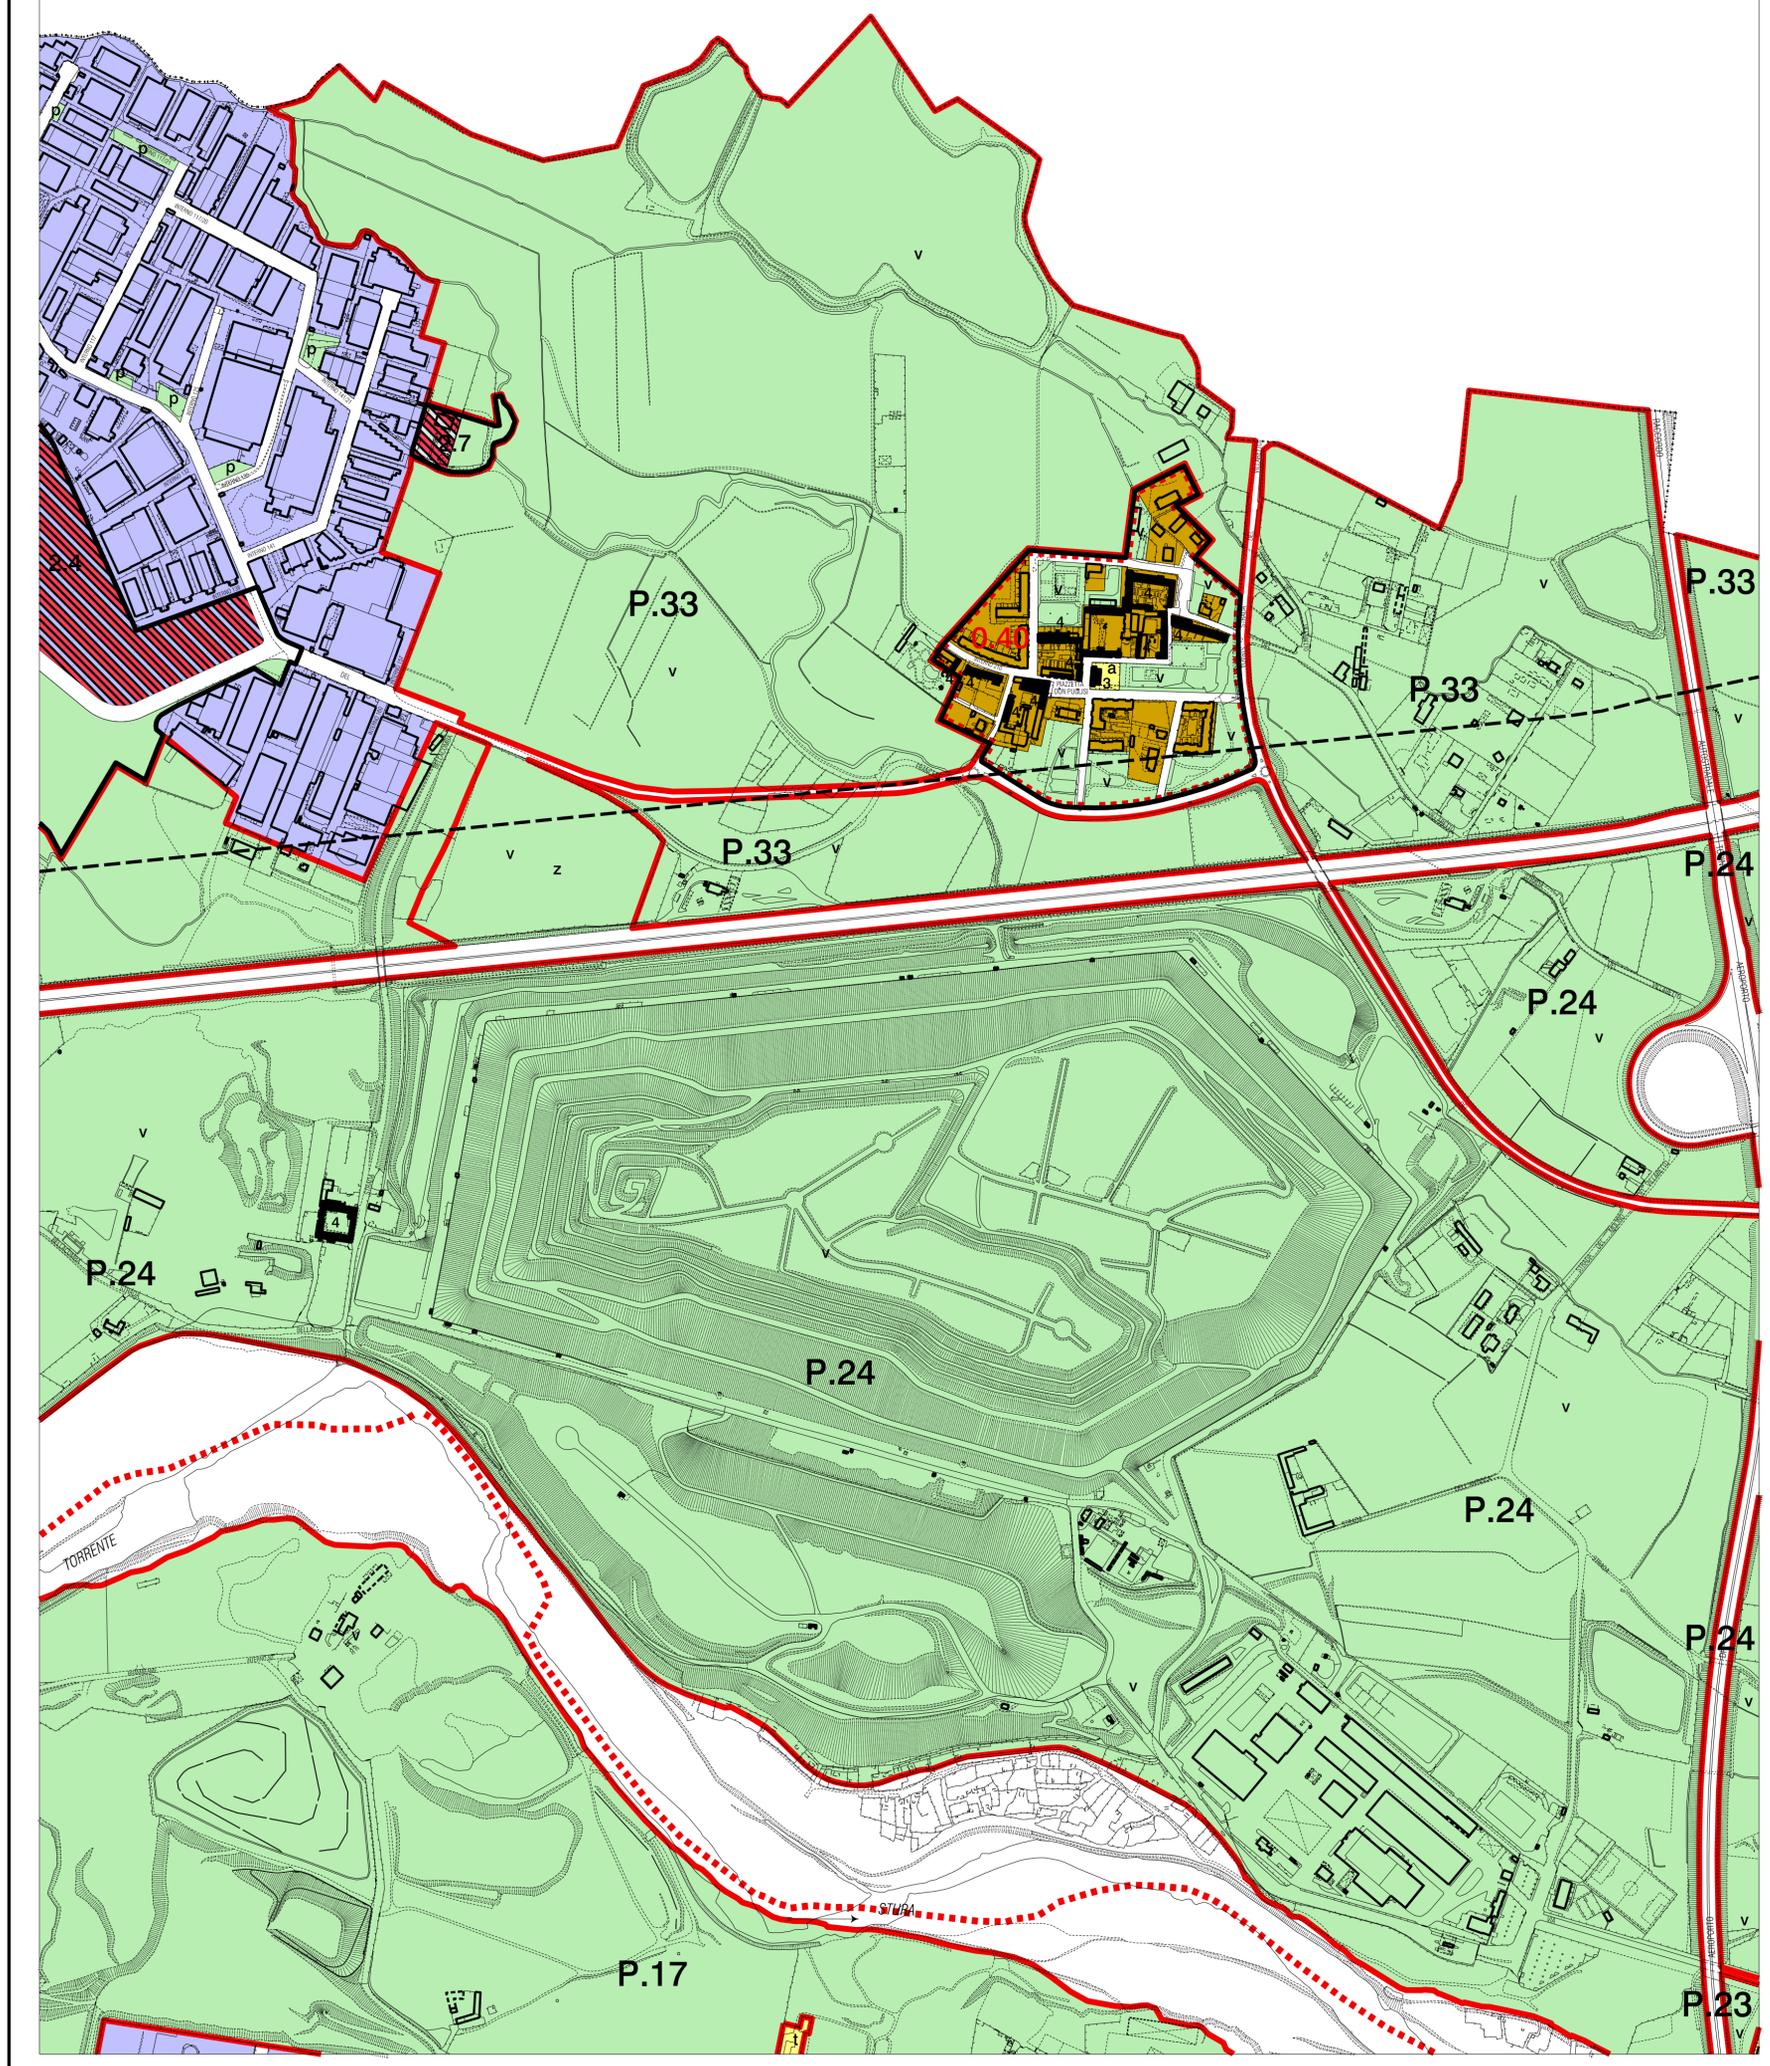

Scala 1:5000
Cartografia numerica
Aggiornamento 31 Marzo 2024 a cura del CSI-Piemonte