



LEGENDA

- Localizzazioni L2
- Sezioni Addensamento A1
- Sezioni Addensamenti A1 - A2
- Sezioni Addensamento A2
- Sezioni Addensamenti A2 - A3
- Sezioni Addensamenti A2 - A4
- Sezioni Addensamento A3
- Sezioni Addensamenti A3 - A4
- Sezioni Addensamento A4
- Limite Sistema e denominazione
- Zona Urbana Centrale Storica
- Zone Urbane Storico Ambientali
- Sezioni di Censimento
- Confine comunale

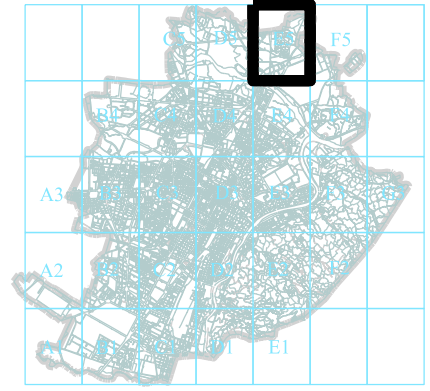

COMUNE DI BORGARO TORINESE

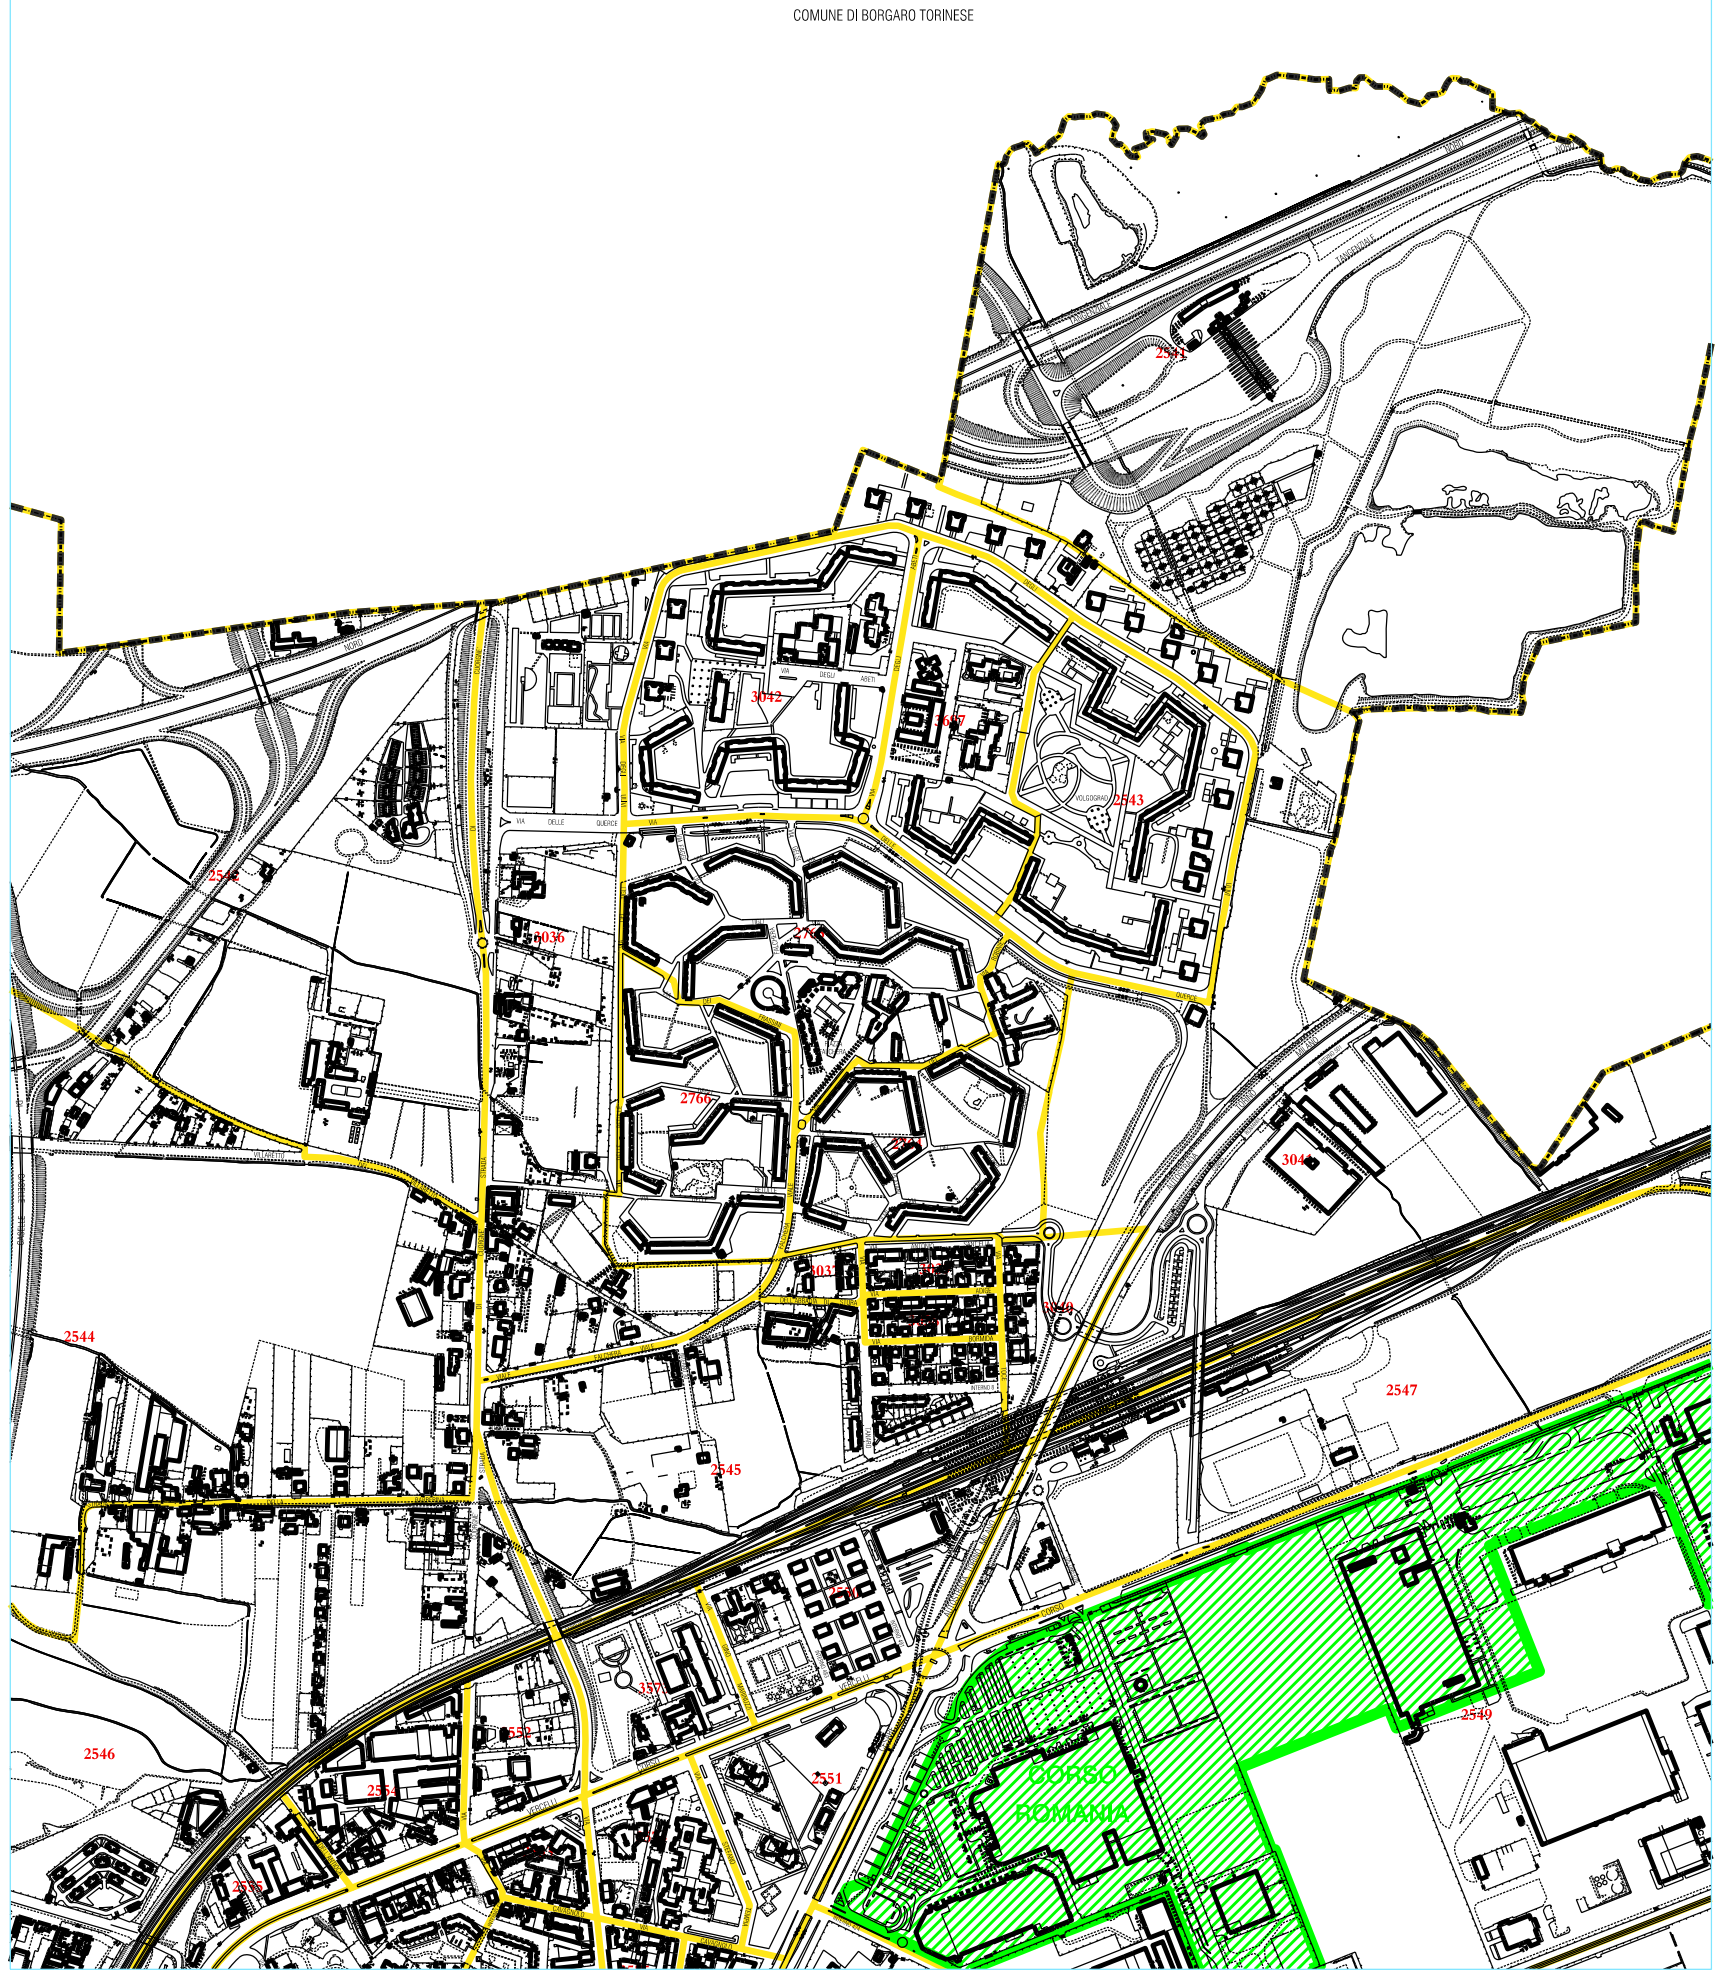

ALLA DELIBERAZIONE N.

ALLEGATO N.