PIANTA PIANO COPERTURA – SCALA 1:250

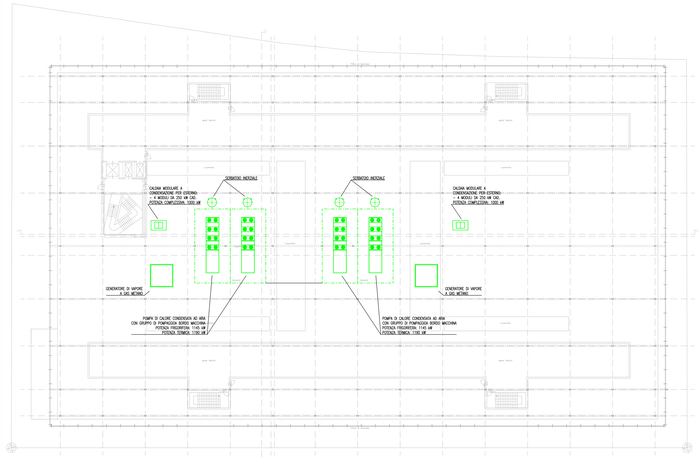

PIANTA DEL PIANO QUARTO

PIANTA PIANO TERZO – SCALA 1:250

PIANTA DEL PIANO TERZO

PIANO "BIBLIOSOP" – TERZO

PIANTA PIANO SECONDO – SCALA 1:250

PIANTA DEL PIANO SECONDO

PIANO "CONVEX" – SECONDO

- *Impianto a fancoil ed aria primaria a servizio dei laboratori perimetrali. Ricambio aria 2 Volth (UTA LABORATORI PERIMETRALI)*
- *Impianto a tutt'aria esterna a servizio dei laboratori centrali. Ricambio aria 6 Volth (UTA LABORATORI CENTRALI)*
- *Impianto a fancoil ed aria primaria a servizio degli uffici. Ricambio aria 40 mc/h/persona (UTA UFFICI)*
- *Impianto a tutt'aria con parziale ricircolo a servizio sala conferenze piano terra. Ricambio aria 40 mc/h/persona (UTA SALA CONFERENZE)*
- *Impianto a fancoil ed aria primaria a servizio delle zone comuni. Ricambio aria 40 mc/h/persona (UTA ZONE COMUNI)*
- *Impianto a tutt'aria esterna a servizio degli stabulari. Ricambio aria 10 Volth (UTA STABULARI)*
- *Impianto a tutt'aria esterna a servizio degli stabulari maiali. Ricambio aria 20 Volth (UTA STABULARI MAIALI)*
- *Autorimessa*

PIANTA PIANO PRIMO – SCALA 1:250

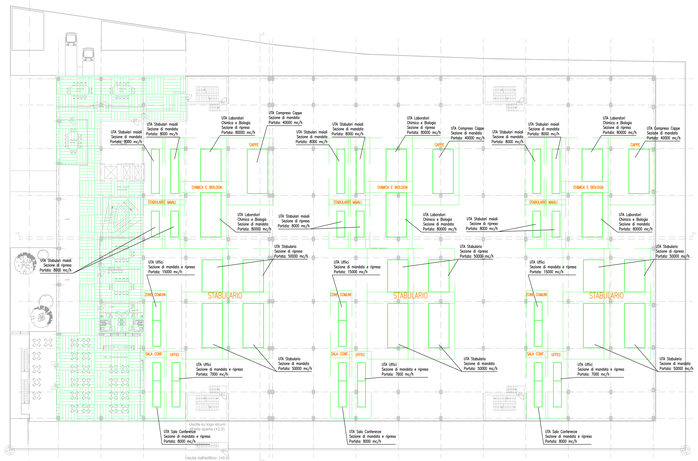

PIANTA DEL PIANO PRIMO

0 10 20

PIANTA PIANO TERRA – SCALA 1:250

PIANTA DEL PIANO TERRA

PIANTA PIANO INTERRATO – SCALA 1:250

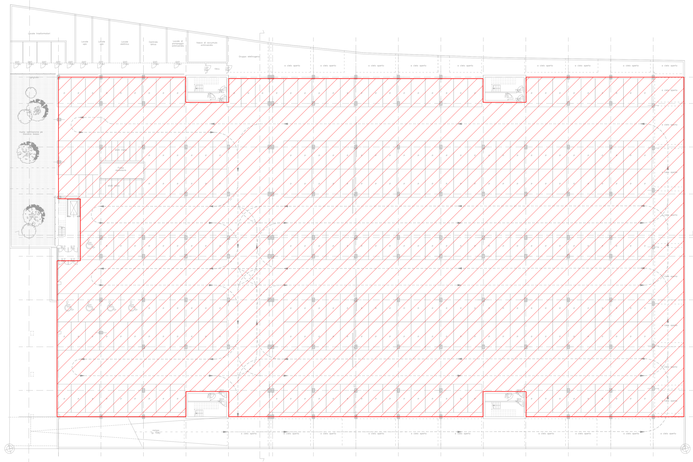

PIANTA DEL PIANO INTERRATO

REGIONE PIEMONTE | PROVINCIA DI TORINO | CITTÀ DI TORINO | SISTEMI URBANI | RETE FERROVIARIA RAGIONALE

CITTÀ DI TORINO

CIRP

ACCORDO DI PROGRAMMA
INCUBATORE DI IMPRESE DI BIOTECNOLOGIE

LUCE CENTRALE

LOCALE TECNICO

STABULARIO

COMMITTENTE

CIRP
Via Giuria 31 – 10125 Torino

RAGGRUPPAMENTO DI PROGETTAZIONE

Mandatario
AI Ingegneria s.r.l.
Via Cernaia 31 – 10122 Torino
P. IVA 01.347.600.011
C.F. 01.666.000.010

Mandante
AI STUDIO
Via Cernaia 31 – 10122 Torino
P. IVA 08.147.000.011
C.F. 97.666.000.010

DUO' dott. geol. Emmanuele
Via Principe Amedeo n. 75 – Agliè (TO)
P. IVA 08.147.000.011
tel. 045.2010215, e-mail: duo.emmanuele@gmail.com

Responsabile del procedimento
Prof. Lorenzo Silengo

Design leader
Prof. Ing. Attilio Bonifacio

Progetto architettonico
arch. Hannoyan Kurdian
Ing. Marco Serini
con arch. Alessandro Rejsek

Aree specialistiche
Acustica
Ing. Giorgio Piccarreta
Antincendio
Ing. Stefano Dama
Impianti meccanici
Ingegneria
Ing. Sebastiano Bellia
Impianti elettrici
arch. Alessandro Bonanno (coll.)
Ing. Hannoyan Hanjikian
Strutture
arch. Andrea Chiaia

Project control
Ing. Marco Serini
con arch. Alessandro Bonanno
con Ing. Enzo Dondero

ORDINE DEGLI INGEGNERI DELLA PROVINCIA DI TORINO
Ing. Giorgio Piccarreta
n. 6244 P

ORDINE DEGLI INGEGNERI DELLA PROVINCIA DI TORINO
Dott. Ing. Sebastiano Bellia
n. 6244 P

ORDINE DEGLI INGEGNERI DELLA PROVINCIA DI TORINO
Ing. Hannoyan Hanjikian
n. 6244 P

ORDINE DEGLI INGEGNERI DELLA PROVINCIA DI TORINO
arch. Alessandro Bonanno
n. 6244 P

ORDINE DEGLI INGEGNERI DELLA PROVINCIA DI TORINO
Ing. Enzo Dondero
n. 6244 P

OGGETTO:
PROGETTO PER PERMESSO DI COSTRUIRE

TITOLO:
Impianto ventilazione - Piani interrato, Terra, Primo, Secondo e Copertura

DATA	SCALA	FORMATO	
OTTOBRE 2013	1:250	A0	13 M 010

REVISIONE	DATA (aggiornamento)	OGGETTO RIVISIONE / REVISIONE	CODICE TAVOLA / NOME FILE	N° PROGR.
0	11/12/08	PRIMA EMISSIONE PER PPC	F05mIpIm04a	F05