

**Piano Regolatore Generale - Variante n° 160**  
**Progetto Preliminare**

Adeguamento del Piano Regolatore Generale  
 alla L.R. n. 28/1999 alla D.C.R. n. 563-13414/1999  
 ai sensi dell'articolo 16 dei Criteri Commerciali  
 per il riconoscimento delle zone di insediamento commerciale

Divisione Urbanistica ed Edilizia Privata  
 Settore Strumentazione Urbanistica

Direttore di Divisione : Dott. Paola VIRANO

Dirigente di Settore: Arch. Rosa GILARDI


**Allegati Tecnici**

**Ambiti di insediamento commerciale**

Tavola n. 17

Elaborazione Marzo 2008

Foglio n.7

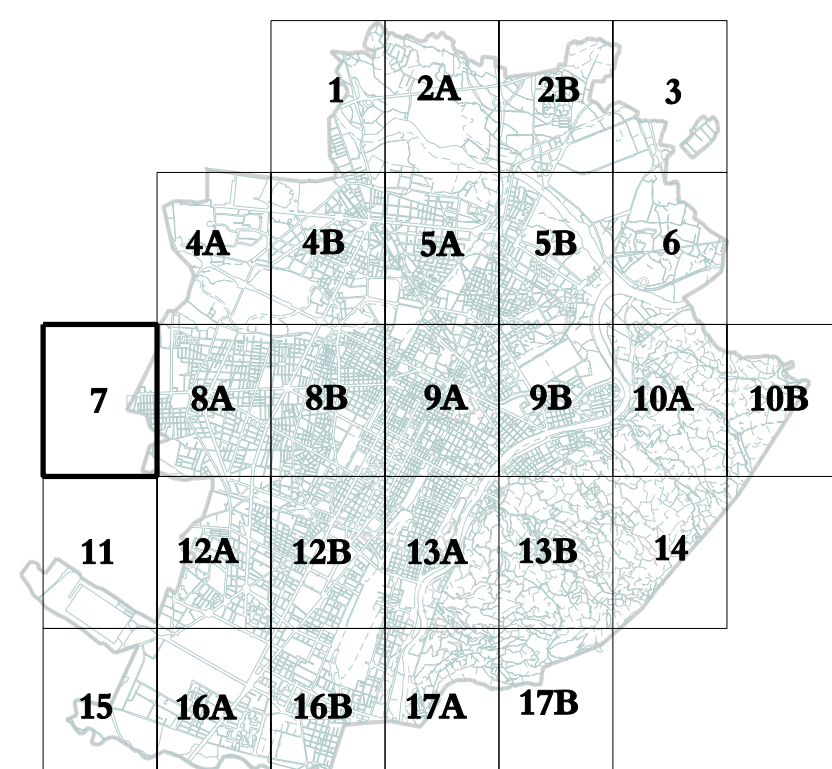

**LEGENDA**

	Localizzazioni L2
	Sezioni Adossamento A1
	Sezioni Adossamenti A1 - A2
	Sezioni Adossamento A2
	Sezioni Adossamenti A2 - A3
	Sezioni Adossamenti A2 - A4
	Sezioni Adossamento A3
	Sezioni Adossamenti A3 - A4
	Sezioni Adossamento A4
	Limite Sistema e denominazione
	Zona Urbana Centrale Storica
	Zone Urbane Storico Ambientali
	Sezioni di Censimento
	Confine comunale

0 50m 250m  
 Scala 1:5000

Cartografia numerica  
 Aggiornamento Giugno 2007 a cura del C.S.I. - Piemonte.

COMUNE DI COLLEGNO

COMUNE DI COLLEGNO

