

Piano Regolatore Generale - Variante n° 160
Progetto Preliminare

Adeguamento del Piano Regolatore Generale alla L.R. n. 28/1999 alla D.C.R. n. 563-13414/1999 ai sensi dell'articolo 16 dei Criteri Commerciali per il riconoscimento delle zone di insediamento commerciale

Divisione Urbanistica ed Edilizia Privata
Settore Strumentazione Urbanistica

Direttore di Divisione : Dott. Paola VIRANO

Dirigente di Settore: Arch. Rosa GILARDI


Allegati Tecnici

Ambiti di insediamento commerciale

Tavola n. 17

Elaborazione Marzo 2008

Foglio n. 8B

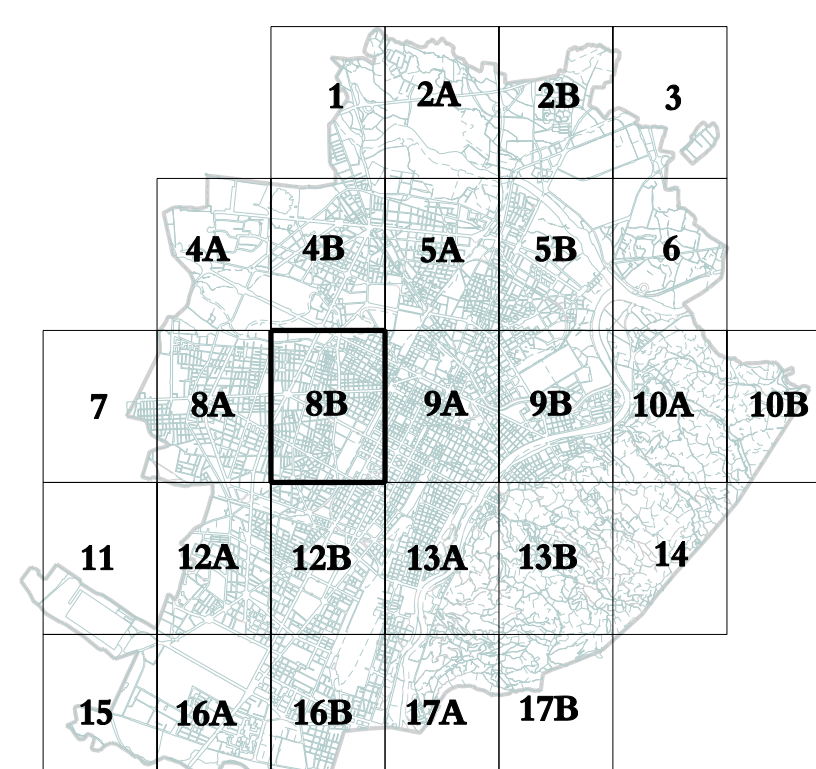

LEGENDA

- Localizzazioni L2
- Sezioni Addeamento A1
- Sezioni Addeamenti A1 - A2
- Sezioni Addeamento A2
- Sezioni Addeamenti A2 - A3
- Sezioni Addeamenti A2 - A4
- Sezioni Addeamento A3
- Sezioni Addeamenti A3 - A4
- Sezioni Addeamento A4
- Limite Sistema e denominazione
- Zona Urbana Centrale Storica
- Zone Urbane Storico Ambientali
- 696 Sezioni di Censimento
- Confine comunale

0 50m 250m
Scala 1:5000

Cartografia numerica
Aggiornamento Giugno 2007 a cura del C.S.I. - Piemonte.

