


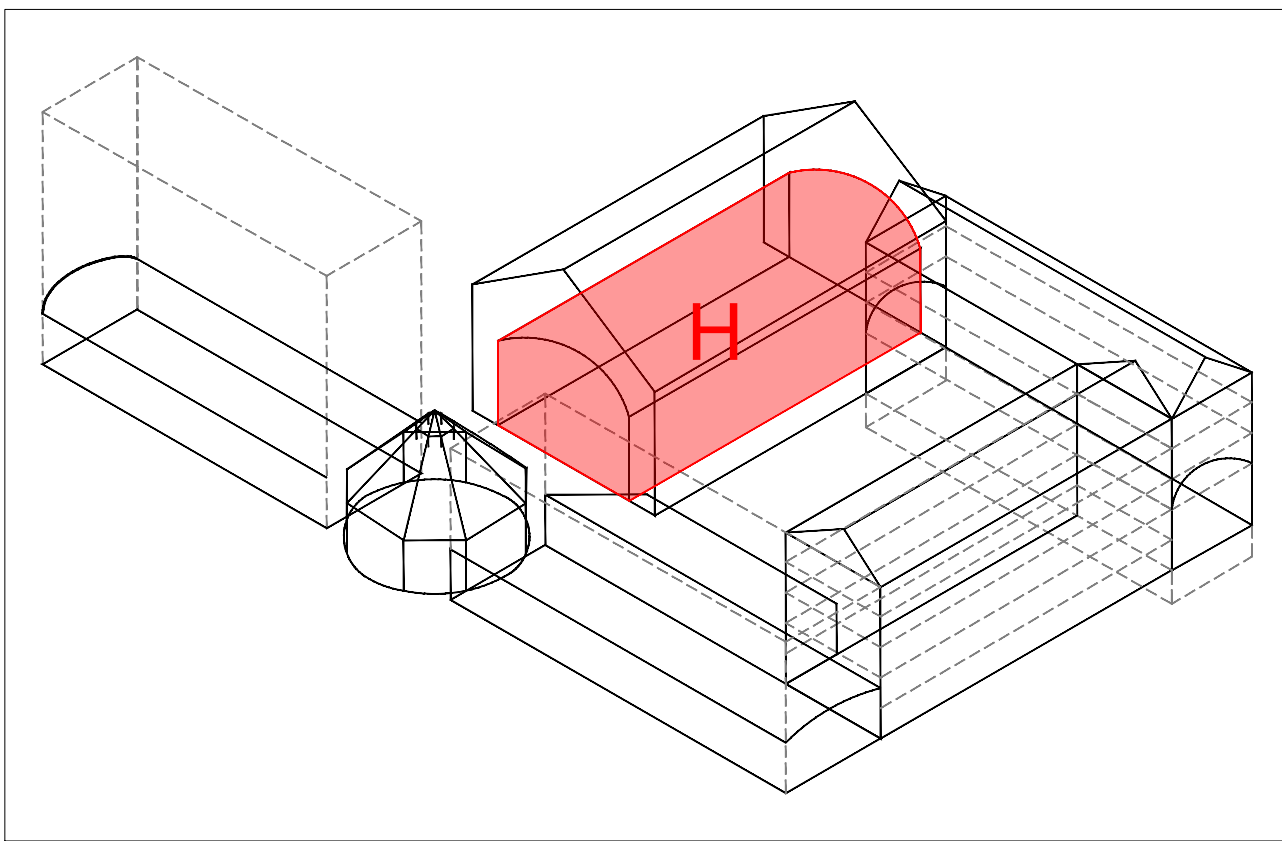

◀ accesso a
Maneggio Alfieri

NUOVO PERIMETRO
LOTTO 0 -
SOTTO-STAZIONE
MANEGGIO

accesso a Corte
delle Guardie

[illegible]

Maneggio Alfieriano, Crociera e Scuderie
INTERVENTO DI ADEGUAMENTO FUNZIONALE AD ATTIVITÀ ESPOSITIVE E PERFORMATIVE
DEL MANEGGIO ALFIERIANO (H - LOTTO 2) DELLA CROCIERA (N) DELLE SCUDERIE (M e O) E DELLE MANICHE V e I

CON IL SUPPORTO DI:
Fondazione Compagnia di San Paolo
Corso Vittorio Emanuele II 75, 10128 Torino - IT

**FASE: P.E.
PROGETTO ESECUTIVO**

TITOLO ELABORATO:
Impianti Elettrici - Impianto IIRAI ed EVAC
Manica H - Piano Terra
SCALA:
1:50

EMISSIONE	DATA	DESCRIZIONE	REDAZ.	VERIFICA	APPROV.
01	24/02/2026	Impianti IRAI ed EVAC	EQ		