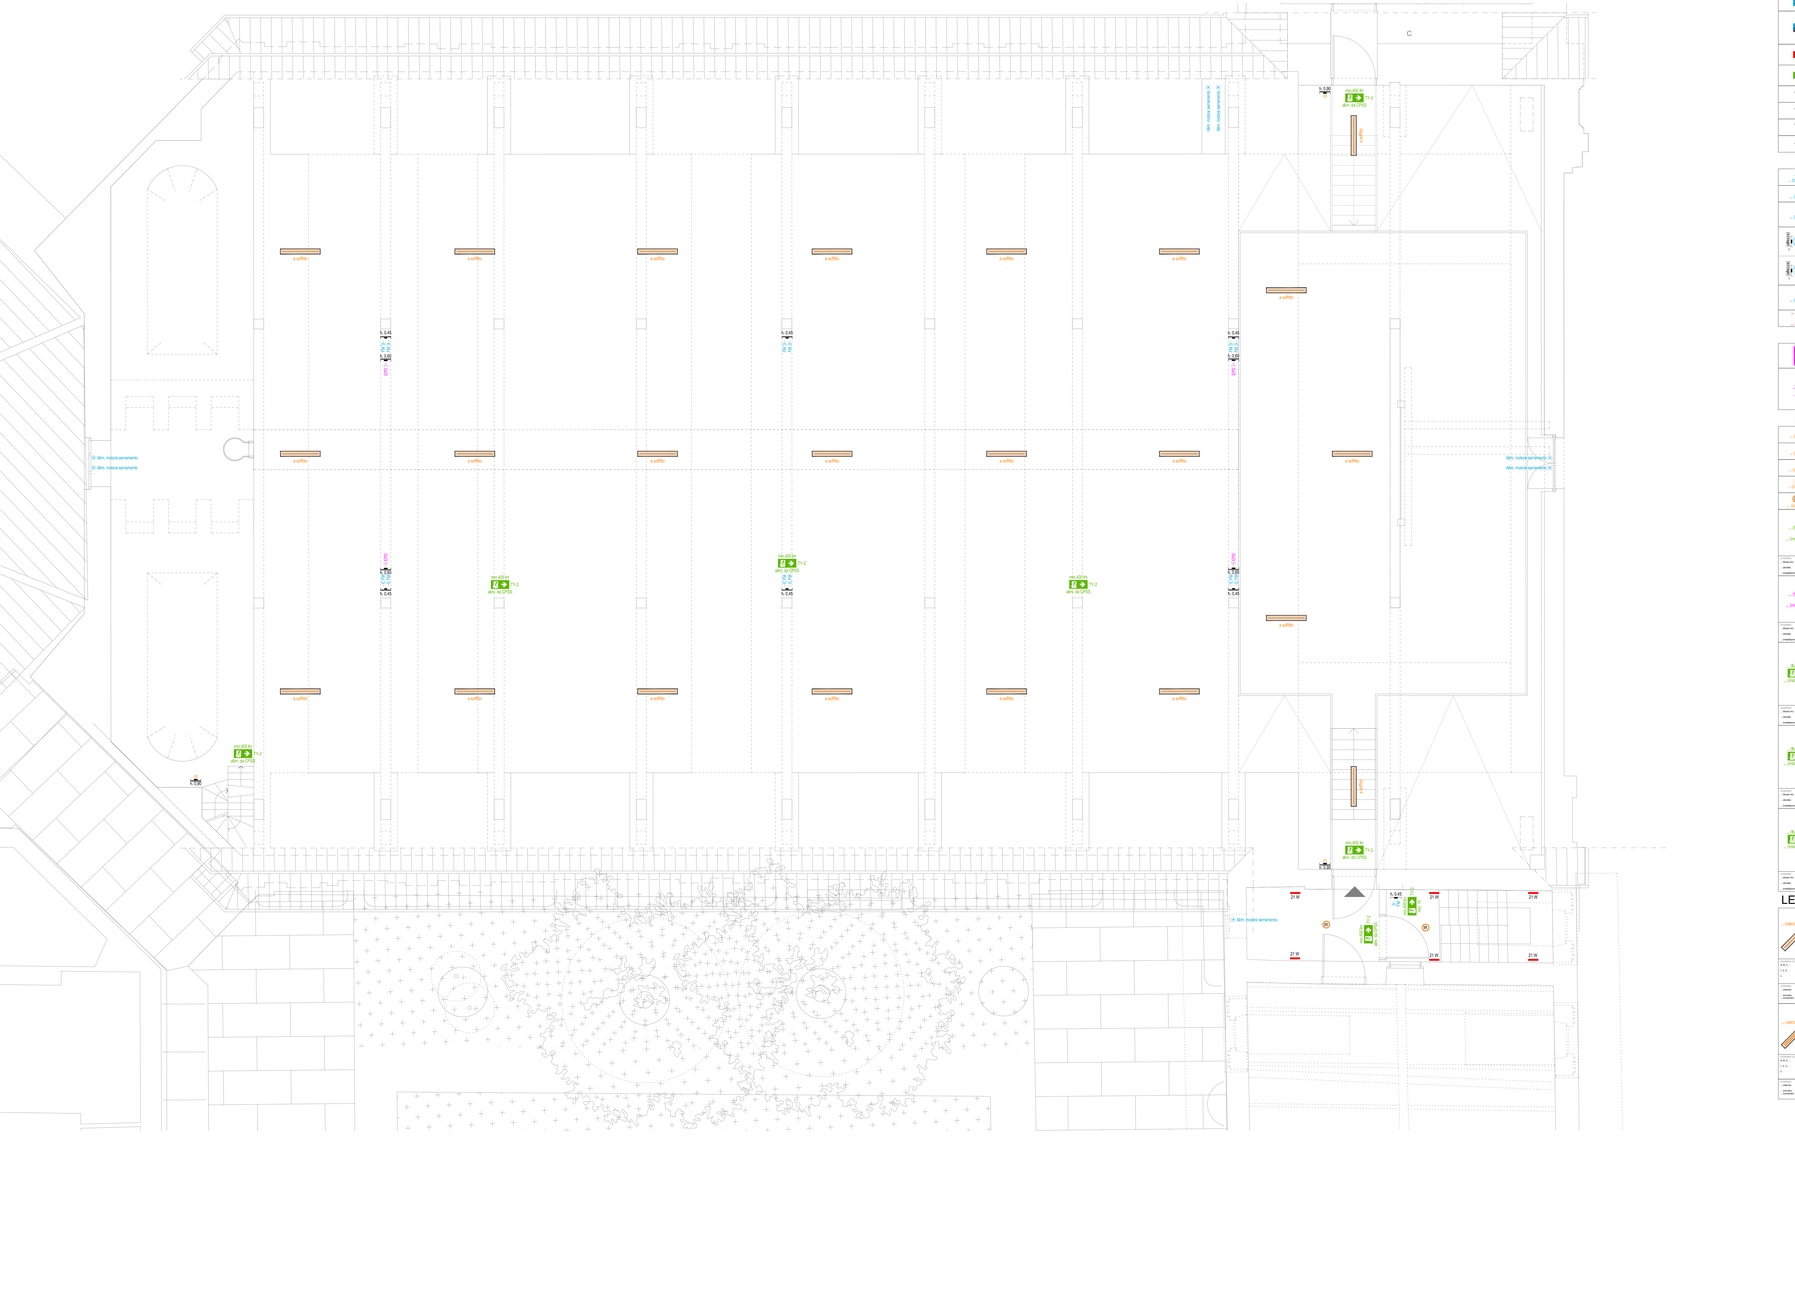# NICA H - PIANTA PIANO SOTTOTETTO