MANICA H - PIANTA PIANO TERRA

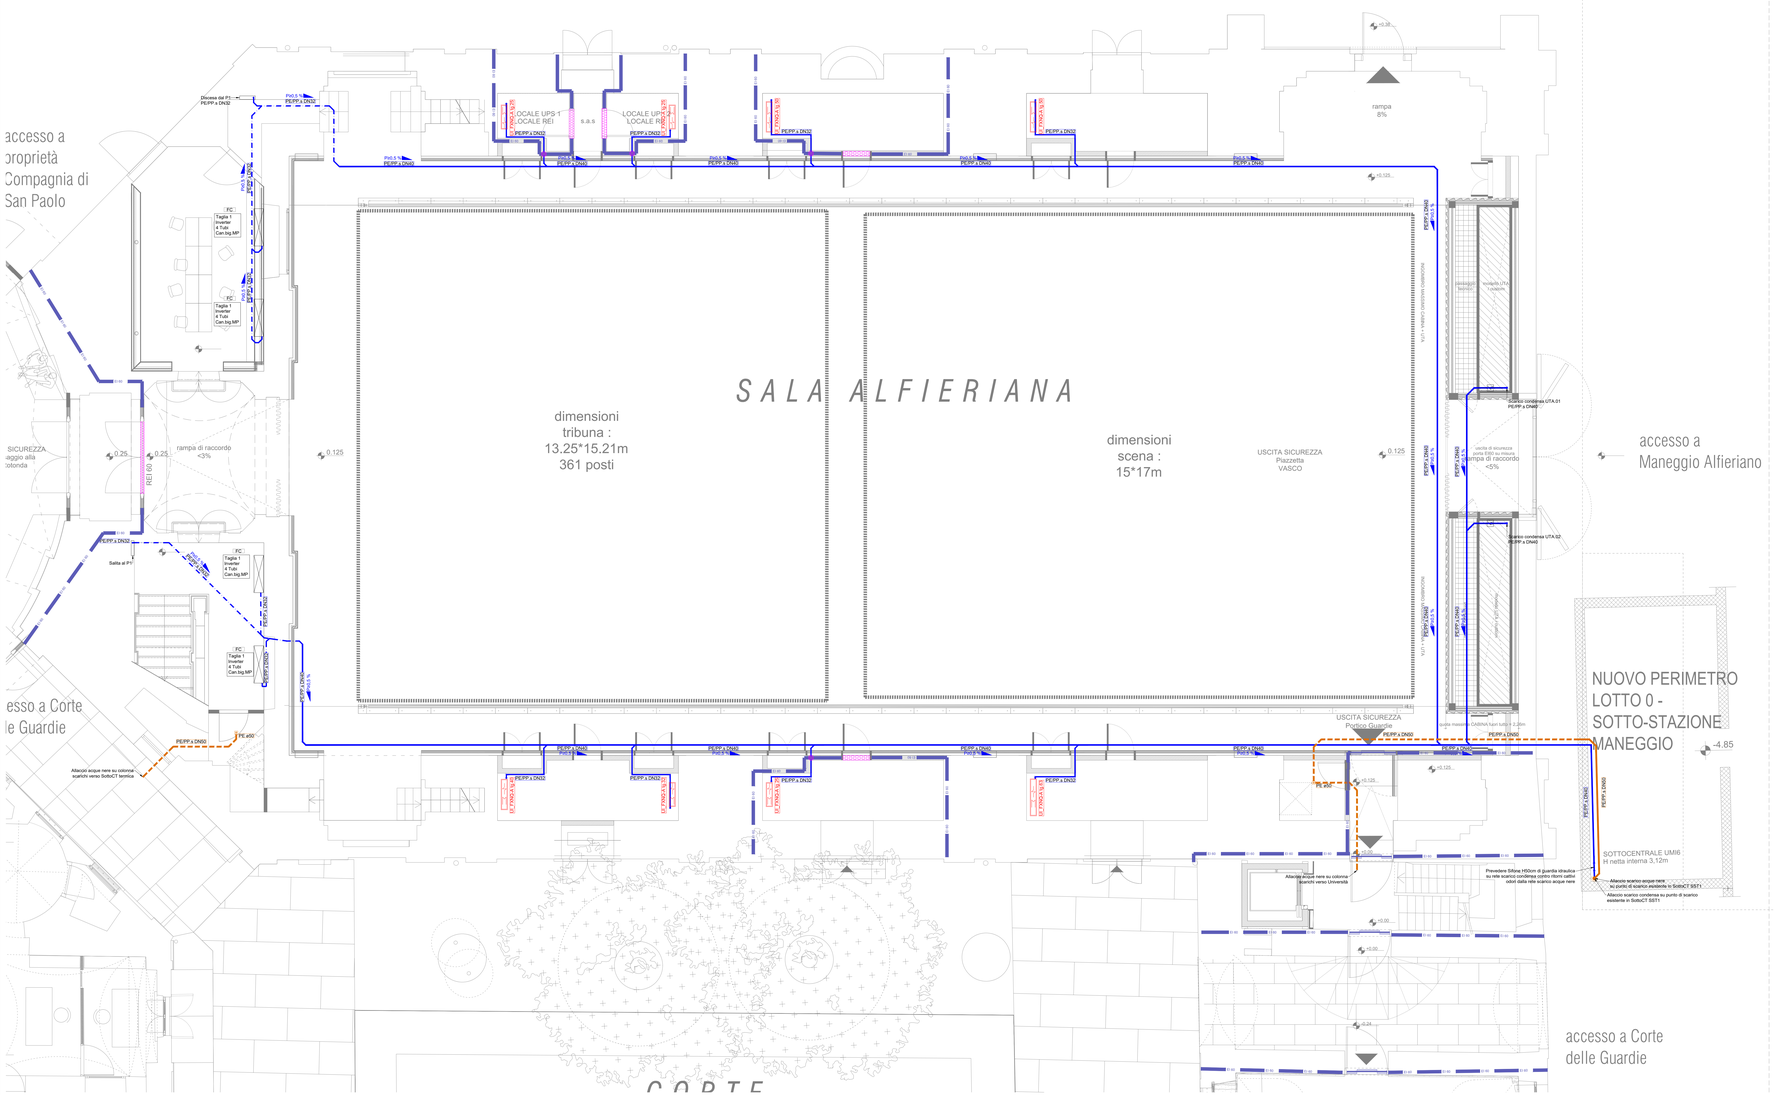

NOTE GENERALI

I presenti elaborati sono validi solo se fan riferimento.
Per quanto riguarda eventuali opere edili descritte negli elaborati impiantistici si tenga presente che le indicazioni sono da intendersi di massima e devono essere verificate e concordate con la D.L. prima dell'esecuzione.
Le tubazioni di adduzione dovranno essere coordinate con la D.L.
Gli staffaggi a soffitto dovranno essere preventivamente approvati dalla D.L. strutturale
Ove necessario le tubazioni dovranno essere dotate di appositi staffaggi con punti fissi, punti scorrevoli, elementi geometrici di compensazione delle dilatazioni ed eventuali compensatori lineari di dilatazione se necessario.

Le prevalenze delle pompe e la capacita' dei vasi di espansione sono indicative e devono essere definite in base alle apparecchiature installate e al tracciato costruttivo delle tubazioni.
Il Kv (a conseguente DN) delle valvole di regolazione deve essere definito in base alle perdite di carico effettive dell'utilizzatore controllato.

LEGENDA SCARICHI

	Fogne NERE in vista
	Fogne NERE sotto traccia / incassate a parete
	Fogne NERE interrato
	Ventilazione colonne di scarico fogne NERE (esalazioni)
	Rilancio fogne NERE in pressione verso rete fogne NERE
	Pluviali e collettori fogne bianche in vista
	Pluviali e collettori fogne bianche sotto traccia / incassate a parete
	Pluviali e collettori fogne bianche interrati
	Rilancio fogne BIANCHE in pressione verso rete fogne BIANCHE
	Scarichi autorimesse in vista
	Scarichi autorimesse sotto traccia / incassate a parete
	Scarichi autorimesse interrati
	Scarico condense in vista
	Scarico condense in traccia
	Scarico irrigazione

MATERIALE TUBAZIONI SCARICHI

PEPP.sil	TUBAZIONI FONOASSORBENTI IN POLIETILENE o POLIPROPILENE AD ALTA DENSITA' tipo PEPP.sil tipo PEPP.sil tipo PEPP.sil tipo PEPP.sil tubazione per condotte di scarico; In barre rigide saldabili per fusione testa a testa e/o saldabili mediante manicotti elettrici e/o con innesti a bicchiere a tenuta con guarnizioni elastomeriche. - Rinforzate con fibre minerali e/o realizzate con 3 o più strati (massa-molla-massa) - Densità materiale non inferiore a 1600 kg/m³ (UNI EN ISO 1183) oppure in alternativa Sistema certificato con Lin (rumore aereo in condizioni standard con muro in CLS) >= 6 dBA con portata di scarico 2 l/s Staffaggio delle colonne mediante collari antivibranti acusticamente disaccoppianti e ancorati agli elementi rigidi e massivi, preferibilmente in CA.
PEPP.a	TUBAZIONI FONOASSORBENTI IN POLIETILENE o POLIPROPILENE AD ALTA DENSITA' tipo PEPP.a tipo PEPP.a tipo PEPP.a tipo PEPP.a tubazione per condotte di scarico In barre rigide saldabili per fusione testa a testa e/o saldabili mediante manicotti elettrici e/o con innesti a bicchiere a tenuta con guarnizioni elastomeriche. - Rinforzate con fibre minerali e/o realizzate con 3 o più strati (massa-molla-massa) - Densità materiale non inferiore a 1200 kg/m³ (UNI EN ISO 1183) oppure in alternativa Sistema certificato con Lin (rumore aereo in condizioni standard con muro in CLS) >= 12 dBA con portata di scarico 2 l/s Staffaggio delle colonne mediante collari antivibranti acusticamente disaccoppianti e ancorati agli elementi rigidi e massivi, preferibilmente in CA.
PP	TUBAZIONI FONOASSORBENTI IN POLIPROPILENE tipo PP tipo PP tipo PP