NICA H - PIANTA PIANO TERRA RIALZATO

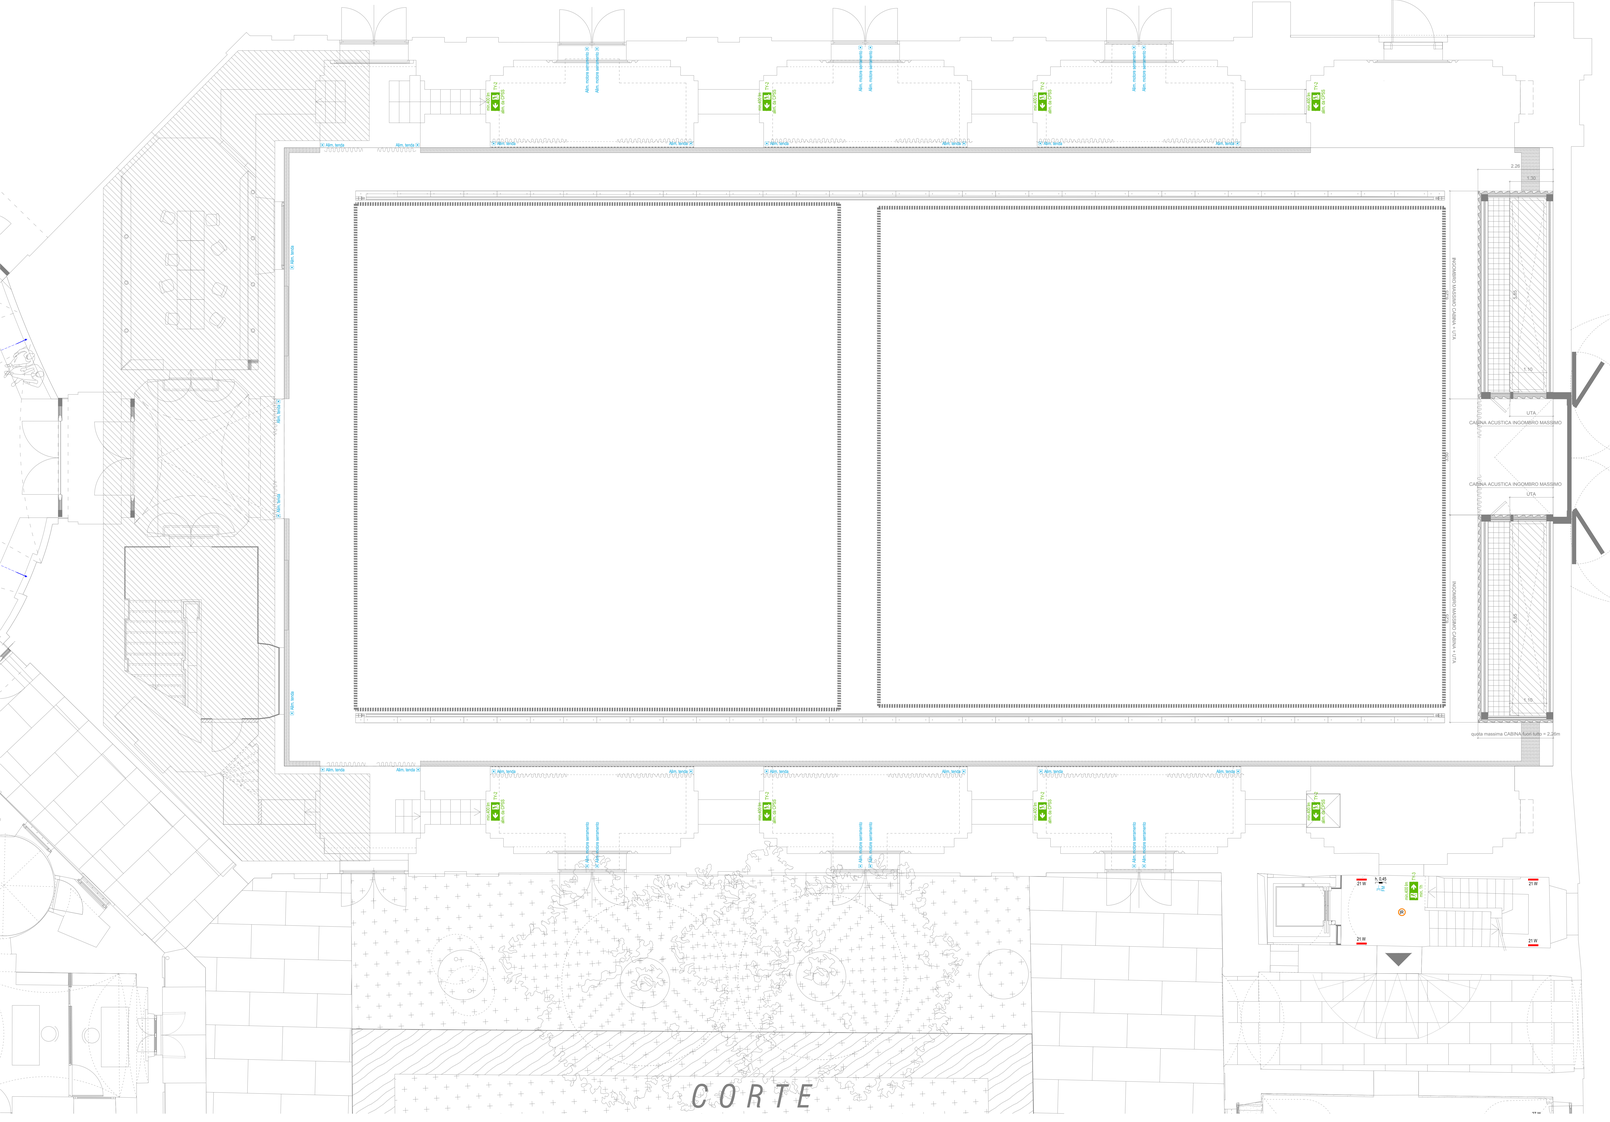

LEGENDA SIMBOLI DISTRIBUZIONE

- **Quadro di principale e/o divisionale** — Posizione di installazione e dimensioni indicata a progetto. Per i dettagli fare riferimento agli schemi elettrici dedicati.
- **Quadro terminale** — Posizione di installazione indicata a progetto. Per i dettagli fare riferimento agli schemi elettrici dedicati.
- **Quadro di automazione** — Posizione di installazione e dimensioni indicata a progetto. Per i dettagli fare riferimento agli schemi elettrici dedicati.
- **Scatola 503** — (altezza) — altezza di installazione scatola 503
- **Scatola 504** — (altezza) — altezza di installazione scatola 504
- **Scatola 506** — (altezza) — altezza di installazione scatola 506
- **Scatola 503 con membrana di protezione IP55** — (altezza) — altezza di installazione scatola 503 con membrana di protezione IP55
- **Scatola 504 con membrana di protezione IP55** — (altezza) — altezza di installazione scatola 504 con membrana di protezione IP55

LEGENDA SIMBOLI FM

- **Punto presa UNEL - 2 moduli** — (altezza) → progressivo o tipologia utenza collegata; (circuito) → circuito sezionatori/vari
- **Punto presa bipasso 10/16 A - 1 modulo** — (altezza) → progressivo o tipologia utenza collegata; (circuito) → circuito sezionatori/vari
- **Punto alimentazione utenza diretta da quadro elettrico - 230V** — (altezza) → progressivo o tipologia utenza collegata; (circuito) → circuito sezionatori/vari
- **Pulsante di reset per impianto di allarme WC** — Installato entro scatola portafruitti da incasso. (altezza) → progressivo o tipologia utenza collegata; (circuito) → circuito sezionatori/vari
- **Pulsante a tirante per impianto di allarme WC** — Installato entro scatola portafruitti da incasso. (altezza) → progressivo o tipologia utenza collegata; (circuito) → circuito sezionatori/vari
- **Spia di conforto per impianto di allarme WC** — Installato entro scatola portafruitti da incasso. (altezza) → progressivo o tipologia utenza collegata; (circuito) → circuito sezionatori/vari
- **Pulsante di sgancio di sicurezza n.a./n.c.** — (circuito) → circuito sezionatori/vari

LEGENDA SIMBOLI IMPIANTO DATI

- **Rack dati di distribuzione rete dati** — Dimensioni indicate a progetto. RK.... → identificativo rack dati principale e/o di zona
- **Punto telecomunicazioni generico** — TP Presa telefonica; TX FAX; FO Buiscia femmina attestazione fibra ottica; EDP Presa dati - connettore RJ45 (altezza) → progressivo o tipologia utenza collegata per i punti EDP indica la tipologia di cavo; (circuito) → circuito sezionatori/vari; (numero) → numero punto dati
- **(altezza) — (circuito)**

LEGENDA SIMBOLI ILLUMINAZIONE

- **Pulsante 1P** — (altezza) → progressivo o tipologia utenza collegata; (circuito) → circuito sezionatori/vari
- **Interruttore 1P** — (altezza) → progressivo o tipologia utenza collegata; (circuito) → circuito sezionatori/vari
- **Punto luce a soffitto - 230 Vac** — (altezza) → progressivo o tipologia utenza collegata; (circuito) → circuito sezionatori/vari
- **Punto luce a parete - 230 Vac** — (altezza) → progressivo o tipologia utenza collegata; (circuito) → circuito sezionatori/vari
- **Sensore di presenza IR con rilevamento a 360°** — (altezza) → progressivo o tipologia utenza collegata; (circuito) → circuito sezionatori/vari
- **Lampada di emergenza da parete/soffitto ad incasso o a vista** — Lampada di emergenza per installazione a parete / soffitto incassata o a vista con sorgente integrata a LED.
  - Flusso luminoso nominale: min. 500 lm
  - Tipologia lampada: Solo Emergenza
  - Autonomia: min. 1h (autonomia da CPSS)
  - Tipologia funzioni: –
  - Grado IP / IK: min. IP40 / –
  - Tipologia di alimentazione: Alimentazione 230 Vac da CPSS

  Modello: Linergy MIRROR M5180 o equivalente
- **Lampada di emergenza da parete/soffitto ad incasso o a vista** — Lampada di emergenza per installazione a parete / soffitto incassata o a vista con sorgente integrata a LED.
  - Flusso luminoso nominale: min. 500 lm
  - Tipologia lampada: Solo Emergenza
  - Autonomia: 3h
  - Tipologia funzioni: Energy Test
  - Grado IP / IK: min. IP40 / –
  - Tipologia di alimentazione: Batteria Li-FePO4 6.4V 1.8Ah

  Modello: Linergy MIRROR M5183 o equivalente
- **Lampada di emergenza da parete/soffitto ad incasso o a vista** — Lampada di emergenza per installazione a parete / soffitto incassata o a vista con sorgente integrata a LED e pittogrammi da applicare sulla via di esodo.
  - Distanza di visibilità: 30m (EN 1838)
  - Tipologia lampada: Solo Luce
  - Autonomia: min. 1h (autonomia da CPSS)
  - Potenza assorbita: 3,5 W
  - Tipologia funzioni: Test/stato tramite DALI
  - Grado IP / IK: min. IP40 / –
  - Tipologia di alimentazione: Alimentazione 230 Vac da CPSS

  NOTA: i pittogrammi riportati sulla simbologia è indicativo. In fase di installazione dovranno essere riportati quelli corretti in funzione della direzione della via di esodo.

  Modello: Linergy FLAG FG1603 o equivalente
- **Lampada di emergenza da parete/soffitto ad incasso o a vista** — Lampada di emergenza per installazione a parete / soffitto incassata o a vista con sorgente integrata a LED e pittogrammi da applicare sulla via di esodo.
  - Distanza di visibilità: 30m (EN 1838)
  - Tipologia lampada: Sempre Accesa
  - Autonomia: min. 1h (autonomia da CPSS)
  - Potenza assorbita: 4,5 W
  - Tipologia funzioni: Test/stato e gestione
  - Grado IP / IK: min. IP40 / –
  - Tipologia di alimentazione: Batteria

  NOTA: i pittogrammi riportati sulla simbologia è indicativo. In fase di installazione dovranno essere riportati quelli corretti in funzione della direzione della via di esodo.

  Modello: Linergy FLAG FG1601 o equivalente
- **Lampada di emergenza da parete/soffitto ad incasso o a vista** — Lampada di emergenza per installazione a parete / soffitto incassata o a vista con sorgente integrata a LED e pittogrammi da applicare sulla via di esodo.
  - Distanza di visibilità: 30m (EN 1838)
  - Tipologia lampada: Sempre Accesa
  - Autonomia: min. 1h (autonomia da CPSS)
  - Potenza assorbita: 3,5 W
  - Tipologia funzioni: Test/stato e gestione
  - Grado IP / IK: min. IP40 / –
  - Tipologia di alimentazione: Batteria

  NOTA: i pittogrammi riportati sulla simbologia è indicativo. In fase di installazione dovranno essere riportati quelli corretti in funzione della direzione della via di esodo.

  Modello: Linergy FLAG FG1601 o equivalente

LEGENDA APPARECCHI ILLUMINAZIONE

- **Armatura stagna lunghezza 1200 mm - 1 linea LED** — Armatura stagna per installazione a plafone / parete / sospensione, corpo in policarbonato antiurto, con sorgente LED.
  - Flusso luminoso nominale: 4065 lm
  - Tipologia emissione / ottica: diretta / opale
  - Potenza sorgente: 1x24 W
  - Temp. di colore / UGR / CRI: 4000 K / <22 / >80
  - Vita attesa sorgente luminosa: 50100h L80 B10
  - Grado IP / IK: IP66 / IK10
  - Tipologia di alimentazione: 230 Vac - 50/60 Hz; dimmerabile DALI/DALI2
  - Dimensione: 1270 mm x 100 mm x 100 mm (LxPxH)

  Nota: in presenza di S l'apparecchio deve essere certificato per uso in sicurezza alimentato da CPSS

  Modello: 3F Filippi Linda LED 2x24W o equivalente
- **Armatura stagna lunghezza 1200 mm - 2 linea LED** — Armatura stagna per installazione a plafone / parete / sospensione, corpo in policarbonato antiurto, con sorgente LED.
  - Flusso luminoso nominale: 7911 lm
  - Tipologia emissione / ottica: diretta / opale
  - Potenza sorgente: 2x24 W
  - Temp. di colore / UGR / CRI: 4000 K / <22 / >80
  - Vita attesa sorgente luminosa: 50100h L80 B10
  - Grado IP / IK: IP66 / IK10
  - Tipologia di alimentazione: 230 Vac - 50/60 Hz; dimmerabile DALI/DALI2
  - Dimensione: 1270 mm x 100 mm x 100 mm (LxPxH)

  Nota: in presenza di S l'apparecchio deve essere certificato per uso in sicurezza alimentato da CPSS

  Modello: 3F Filippi Linda LED 2x24W o equivalente
- **policarbonato antiurto, con sorgente LED.**
  - Flusso luminoso nominale: 7911 lm
  - Tipologia emissione / ottica: diretta / opale
  - Potenza sorgente: 2x24 W
  - Temp. di colore / UGR / CRI: 4000 K / <22 / >80
  - Vita attesa sorgente luminosa: 50100h L80 B10
  - Grado IP / IK: IP66 / IK10
  - Tipologia di alimentazione: 230 Vac - 50/60 Hz, dimmerabile DALI/DALI2
  - Dimensione: 1270 mm x 100 mm x 100 mm (LxPxH)

  Nota: in presenza di S l'apparecchio deve essere certificato per uso in sicurezza alimentato da CPSS

  Modello: 3F Filippi Linda LED 2x24W o equivalente
- **Apparecchio lineare a sospensione lunghezza 1300 mm** — Apparecchio lineare per installazione a sospensione, corpo in acciaio INOX e tubo in vetro borosilicato, con sorgente LED.
  - Flusso luminoso nominale: 4200 lm
  - Tipologia emissione / ottica: diretta e indiretta / opale
  - Potenza sorgente: 41 W
  - Temp. di colore / UGR / CRI: 3000 K / <19 / >90
  - Vita attesa sorgente luminosa: 100100h L80 B10
  - Potenza sorgente: 37,5 W
  - Temp. di colore / UGR / CRI: 230 Vac - 50/60 Hz, dimmerabile DALI/DALI2
  - Vita attesa sorgente luminosa: 1300 mm x Ø100 mm (LxØ)
  - Grado IP / IK: IP66 / IK07
  - Tipologia di alimentazione: 230 Vac - 50/60 Hz, dimmerabile DALI/DALI 2
  - Dimensione: Ø119mm

  Nota: in presenza di S l'apparecchio deve essere certificato per uso in sicurezza alimentato da CPSS

  Modello: Sammode Studio BRUEGHEL L1300 - 42253006 o equivalente
- **Apparecchio lineare a parete lunghezza 450 mm** — Apparecchio lineare per installazione a plafone / parete, corpo in acciaio INOX e tubo in vetro borosilicato, con sorgente LED.
  - Flusso luminoso nominale: 350 lm
  - Tipologia emissione / ottica: diretta / opale
  - Potenza sorgente: 4 W
  - Temp. di colore / UGR / CRI: 2700 K / <22 / >80
  - Vita attesa sorgente luminosa: 70100h L80 B10
  - Grado IP / IK: IP66 / IK10
  - Tipologia di alimentazione: 230 Vac - 50/60 Hz, dimmerabile DALI/DALI 2
  - Dimensione: 450 mm x Ø70 mm (LxØ)

  Nota: in presenza di S l'apparecchio deve essere certificato per uso in sicurezza alimentato da CPSS

  Modello: Sammode Studio PURCELL L450- 14047862 o equivalente
- **Apparecchio sferico a parete diametro 140 mm** — Apparecchio sferico per installazione a plafone / parete, corpo in tecnopolimero e diffusore in vetro opalino soffiato, con sorgente LED attacco E14.
  - Flusso luminoso nominale: 350 lm
  - Potenza sorgente: 5 W
  - Temp. di colore / UGR / CRI: 2700 K / – / –
  - Vita attesa sorgente luminosa: 50100h
  - Grado IP / IK: IP44 / –
  - Tipologia di alimentazione: 230 Vac - 50/60 Hz, dimmerabile DALI/DALI 2
  - Dimensione: h144 mm x Ø140 mm (HxØ)

  Nota: in presenza di S l'apparecchio deve essere certificato per uso in sicurezza alimentato da CPSS

  Modello: Artemide DIOSCURI 14 - 1039110A o equivalente
- **Apparecchio tondo a plafone / parete** — Apparecchio di illuminazione di forma tonda per installazione a plafone / parete con sorgente LED.
  - Flusso luminoso nominale: 1444 lm
  - Tipologia emissione / ottica: diretta / opale
  - Potenza: 15 W
  - Temp. di colore / UGR / CRI: 3000 K / – / CRI>80
  - Vita attesa sorgente luminosa: 37100h L80 B20 @ 80%
  - Grado IP / IK: IP20 / –
  - Tipologia di alimentazione: 230 Vac - 50/60 Hz, dimmerabile DALI/DALI2
  - Dimensione: ø320 mm

  Nota: in presenza di S l'apparecchio deve essere certificato per uso in sicurezza alimentato da CPSS

  Modello: Disano 746 Oslo 2.0 o superiore
- **Faretto da incasso a parete con 1 feritoia per uscita luce** — Faretto per camminamento ad uso esterno con fissaggio ad incasso a parete con sorgente LED.
  - Flusso luminoso: 448 lm
  - Tipologia emissione / ottica: diretta / –
  - Potenza: 11,7 W
  - Temp. di colore / UGR / CRI: 4000 K / – / >60
  - Vita attesa sorgente luminosa: 77100h L80B10
  - Grado IP / IK: IP66 / IK08
  - Tipologia di alimentazione: 230 V
  - Dimensione: 180 mm x 180 mm x 93 mm (LxPxP)

  Nota: in presenza di S l'apparecchio deve essere certificato per uso in sicurezza alimentato da CPSS

  Modello: Goccia Piasum sobewarts a70 14/16 3K con calotta 1591 o equivalente
- **Strip led a plafone** — Strip led installata in profilo angolare in alluminio a plafone.
  - Flusso luminoso nominale: 2400 lm - 1200 lm - min 238 ledmetro
  - Tipologia emissione / ottica: diretta / opale
  - Potenza sorgente: 19,2 W/m
  - Temp. di colore / UGR / CRI: 3000 K / – / >85
  - Vita attesa sorgente luminosa: –
  - Grado IP / IK: IP40 / IK–
  - Tipologia di alimentazione: 24V DC, dimmerabile DALI/DALI2
  - Dimensione: – / colore profilo bianco

  Modello: Novalux Profiled angolare 105408.01 + strip led 100939.99 o equivalente
- **Strip led a plafone** — Strip led installata in profilo in alluminio a plafone.
  - Flusso luminoso nominale: 2400 lm - 1200 lm - min 120 ledmetro
  - Tipologia emissione / ottica: diretta / opale
  - Potenza sorgente: 20 W/m
  - Temp. di colore / UGR / CRI: 3000 K / – / >85
  - Vita attesa sorgente luminosa: –
  - Grado IP / IK: IP– / IK–
  - Tipologia di alimentazione: 24V DC, dimmerabile DALI/DALI2
  - Dimensione: – / colore profilo nero opaco

  Modello: Led7del PAL 104 con strip led 20W/m 3000K o equivalente
- **Binario elettrificato** — Binario elettrificato in sezione di alluminio per proiettori LED, completo di testata di alimentazione DALI, testata di chiusura e morsetti per installazione a soffitto. Al suo interno sono alloggiati 5 conduttori, 4 per modalità trifase e 2 per modalità DALI.
  - Carico max applicabile DALI: 16 A / 3680 VA
  - Carico max applicabile Trifase: 16 A / 10500 VA
  - Grado IP / IK: IP40
  - Tipologia di alimentazione: 230 Vac / 400 Vac
  - Dimensione: indicata a progetto / colore profilo bianco

  Dimensioni indicate a progetto

  Modello: iGuzzini Binario Mains Voltage P290 o equivalente
- **Apparecchio lineare a luce diretta** — Apparecchio di illuminazione lineare a luce diretta per installazione a parete o soffitto o in appoggio, con sorgente a LED.
  - Flusso luminoso nominale: 1859 lm
  - Tipologia emissione / ottica: diretta / Wall Washer
  - Potenza sorgente: 18,5 W
  - Temp. di colore / UGR / CRI: 3000 K / – / >80
  - Vita attesa sorgente luminosa: 100100h L80B10
  - Grado IP / IK: IP66 / IK08
  - Tipologia di alimentazione: 48V DC, dimmerabile DALI/DALI2
  - Dimensione: L 1511 mm / colore profilo grigio

  Modello: iGuzzini Linealuce 27 LF41.15 o equivalente
- **Apparecchio lineare a luce diretta** — Apparecchio di illuminazione lineare a luce diretta per installazione a parete o soffitto o in appoggio, con sorgente a LED.
  - Flusso luminoso nominale: ~ 871 lm/m
  - Tipologia emissione / ottica: diretta / Wall Washer
  - Potenza sorgente: 10,5 W/m
  - Temp. di colore / UGR / CRI: 3000 K / – / >80
  - Vita attesa sorgente luminosa: 100100h L80B10
  - Grado IP / IK: IP66 / IK08
  - Tipologia di alimentazione: 48V DC, dimmerabile DALI/DALI2
  - Dimensione: indicata a progetto

  Modello: iGuzzini Linealuce 27 o equivalente
- **Apparecchio lineare ad incasso a pavimento** — Apparecchio lineare, completo di sorgente LED. Corpo in alluminio, per installazione ad incasso a pavimento a filo continue.
  - Flusso luminoso nominale: 2838 lm/m
  - Tipologia emissione / ottica: indiretta / –
  - Potenza sorgente: 19,5 W/m
  - Temp. di colore / UGR / CRI: 3000 K / – / 80
  - Vita attesa sorgente luminosa: 100100h L80B10
  - Grado IP / IK: IP67 / IK10
  - Tipologia di alimentazione: 230 V AC con driver, dimmerabile DALI/DALI2
  - Dimensione: indicata a progetto / alluminio

  Modello: iGuzzini Linealuce 47 LB66.15 o equivalente
- **Proiettore LED per esterni con sagomatore** — Proiettore per esterni per sorgenti luminose a LED in lega di alluminio. Costituito da vano ottico e basetta orientabile, alimentatore DALI integrato e sorgente LED.
  - Flusso luminoso nominale: 356 lm
  - Tipologia emissione / ottica: diretta / –
  - Potenza sorgente: 34,6 W
  - Temp. di colore / UGR / CRI: 3000 K / – / >80
  - Vita attesa sorgente luminosa: 100100h L80 B10
  - Grado IP / IK: IP66 / IK07
  - Tipologia di alimentazione: 230 Vac - 50/60 Hz, dimmerabile DALI/DALI2
  - Dimensione: Ø119mm

  Nota: in presenza di S l'apparecchio deve essere certificato per uso in sicurezza alimentato da CPSS

  Modello: iGuzzini Palco InOut EN24+GOBO35A o equivalente
- **Proiettore LED per esterni** — Proiettore per esterni per sorgenti luminose a LED in lega di alluminio. Costituito da vano ottico e basetta orientabile, alimentatore DALI integrato e sorgente LED.
  - Flusso luminoso nominale: 3842 lm
  - Tipologia emissione / ottica: diretta / –
  - Potenza sorgente: 37,5 W
  - Temp. di colore / UGR / CRI: 3000 K / – / >80
  - Vita attesa sorgente luminosa: 100100h L80 B10
  - Grado IP / IK: IP66 / IK07
  - Tipologia di alimentazione: 230 Vac - 50/60 Hz, dimmerabile DALI/DALI2
  - Dimensione: Ø119mm

  Nota: in presenza di S l'apparecchio deve essere certificato per uso in sicurezza alimentato da CPSS

  Modello: iGuzzini Palco InOut E073 o equivalente
- **Proiettore LED per esterni** — Proiettore per esterni per sorgenti luminose a LED in lega di alluminio. Costituito da vano ottico e basetta orientabile, alimentatore DALI integrato e sorgente LED.
  - Flusso luminoso nominale: 2046 lm
  - Tipologia emissione / ottica: diretta / –
  - Potenza sorgente: 25,5 W
  - Temp. di colore / UGR / CRI: 3000 K / – / >80
  - Vita attesa sorgente luminosa: 100100h L80 B10
  - Grado IP / IK: IP66 / IK07
  - Tipologia di alimentazione: 230 Vac - 50/60 Hz, dimmerabile DALI/DALI2
  - Dimensione: Ø119mm

  Nota: in presenza di S l'apparecchio deve essere certificato per uso in sicurezza alimentato da CPSS

  Modello: iGuzzini Palco InOut E09 o equivalente
- **Proiettore LED low voltage per binario** — Proiettore per esterni per sorgenti luminose a LED in lega di alluminio. Costituito da vano ottico e basetta orientabile, alimentatore DALI integrato e sorgente LED.
  - Flusso luminoso nominale: 4334 lm
  - Tipologia emissione / ottica: diretta / –
  - Potenza sorgente: 36,1 W
  - Temp. di colore / UGR / CRI: 3000 K / – / >80
  - Vita attesa sorgente luminosa: 50100h L80 B10
  - Grado IP / IK: IP66 / IK07
  - Tipologia di alimentazione: 230 Vac - 50/60 Hz, dimmerabile DALI/DALI2
  - Dimensione: Ø117mm

  Nota: in presenza di S l'apparecchio deve essere certificato per uso in sicurezza alimentato da CPSS

  Modello: iGuzzini Tecnica Evo R356 o equivalente
- **Proiettore LED low voltage per binario** — Proiettore per esterni per sorgenti luminose a LED in lega di alluminio. Costituito da vano ottico e basetta orientabile, alimentatore DALI integrato e sorgente LED.
  - Flusso luminoso nominale: 2148 lm
  - Tipologia emissione / ottica: diretta / –
  - Potenza sorgente: 28 W
  - Temp. di colore / UGR / CRI: 3000 K / – / >80
  - Vita attesa sorgente luminosa: 50100h L80 B10
  - Grado IP / IK: IP66 / IK07
  - Tipologia di alimentazione: 230 Vac - 50/60 Hz, dimmerabile DALI/DALI2
  - Dimensione: Ø92mm

  Nota: in presenza di S l'apparecchio deve essere certificato per uso in sicurezza alimentato da CPSS

  Modello: iGuzzini Tecnica Evo R306 o equivalente
- **Applique a parete LED** — Apparecchio di illuminazione rettangolare per installazione a parete. Completo di sorgente LED con emissione diretta e indiretta.
  - Flusso luminoso nominale: 5300 lm
  - Tipologia emissione / ottica: diretta-indiretta / –
  - Potenza: 21 W
  - Temp. di colore / UGR / CRI: 3000 K / – / >90
  - Vita attesa sorgente luminosa: 50100h L80 B20
  - Grado IP / IK: IP20 / –
  - Tipologia di alimentazione: 230 Vac - 50/60 Hz, dimmerabile DALI/DALI2
  - Dimensione: 600x100x80mm (LxAxP)

  Nota: in presenza di S l'apparecchio deve essere certificato per uso in sicurezza alimentato da CPSS

  Modello: Teamitalia Simply L30 o equivalente
- **Applique a parete LED** — Apparecchio di illuminazione rettangolare per installazione a parete. Completo di sorgente LED con emissione diretta e indiretta.
  - Flusso luminoso nominale: 5300 lm
  - Tipologia emissione / ottica: diretta-indiretta / –
  - Potenza: 21 W
  - Temp. di colore / UGR / CRI: 3000 K / – / >90
  - Vita attesa sorgente luminosa: 50100h L80 B20
  - Grado IP / IK: IP20 / –
  - Tipologia di alimentazione: 230 Vac - 50/60 Hz, dimmerabile DALI/DALI2
  - Dimensione: 600x100x80mm (LxAxP)

  Nota: in presenza di S l'apparecchio deve essere certificato per uso in sicurezza alimentato da CPSS

  Modello: Teamitalia Simply L60 o equivalente

LEGENDA SIMBOLI VIDEOCITOFONIA

- **Collegamento elettroserratura** — Connessione funzionale elettroserratura installata a bordo delle porte. (altezza) → progressivo o tipologia utenza collegata; (circuito) → circuito sezionatori/vari
- **Pulsante apriporta** — Pulsante apriporta installato entro scatola portafruitti da incasso. (altezza) → progressivo o tipologia utenza collegata; (circuito) → circuito sezionatori/vari
- **Posto interno videocitofono** — (altezza) → progressivo o tipologia utenza collegata; (circuito) → circuito sezionatori/vari
- **Posto esterno videocitofono** — (altezza) → progressivo o tipologia utenza collegata; (circuito) → circuito sezionatori/vari

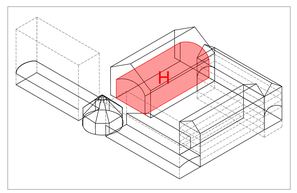

CITTÀ DI TORINO

CAVALLERIZZA REALE DI TORINO

Maneggio Alfieriano, Crociera e Scuderie

INTERVENTO DI ADEGUAMENTO FUNZIONALE AD ATTIVITÀ ESPOSITIVE E PERFORMATIVE DEL MANEGGIO ALFIERIANO (H - LOTTO 2) DELLA CROCIERA (N) DELLE SCUDERIE (M e O) E DELLE MANICHE V

Attori del Protocollo Quadro

COMMITTENTE E PROPRIETÀ:
Città di Torino
Divisione Cultura, Archivio, Musei e Biblioteche
Piazza Palazzo di Città 1, 10128 Torino - IT

CON IL SUPPORTO DI:
Fondazione Compagnia di San Paolo
Corso Vittorio Emanuele II 75, 10128 Torino - IT

Raggruppamento temporaneo di progetto LACATO

CAPOGRUPPO E PROGETTAZIONE ARCHITETTONICA
Lacaton & Vassal Architectes
80 Rue de Paris, 93100 Montreuil - FR

COORDINAMENTO, PROGETTAZIONE ARCHITETTONICA E INTEGRAZIONI SPECIALISTICHE
TRA s.r.l. - Transalpini Rodrigo Architetti
Via Martinva 36, 10153 Torino - IT

PROGETTAZIONE ARCHITETTONICA, SVILUPPO PROGETTO E INTEGRAZIONI SPECIALISTICHE
Va pauer dehors § Matthieu Poitevin Architecture
5 Place de Rome, 13006 Marseille - FR

MANDATARIA E PROGETTAZIONE STRUTTURALE
ICIS S.r.l. - mandataria
Corso Einaudi 8, 10128 Torino - IT

PROGETTAZIONE RESTAURO
Pierre - Antoine Gatier
Architecte en Chef des Monuments Historiques
23 Rue du Mail, 75002 Paris - FR

VALUTAZIONI ENERGETICHE
ATMOSLAB
Unit 12, 24-28, Pritchard's Rd, London E2 9AP - UK

PROGETTAZIONE IMPIANTISTICA
EQ Ingegneria s.r.l.
Via Livorno 60 c/o Environment Park, 10144 Torino

PROGETTAZIONE PREVENZIONE ANTINCENDIO E S
Gike Engineering srl
Via Assietta, 17, 10128 Torino TO- IT

CONSULENTE SCENOGRAFICO Changement à vue

CONSULENTE ACUSTICA Vibes S.r.l. con A. Astolfi

CONSULENTE RESTAURO Nicole di Nardo Morello

FASE: PFTE 2

PROGETTO DI FATTIBILITÀ TECNICO-ECONOMICA

AMBITO DI PROGETTAZIONE:
IMPIANTI ELETTRICI

TITOLO ELABORATO:
Impianti Elettrici - Impianto forza motrice, illuminazione ordinaria e illuminazione di emergenza
Manica H - Piano Rialzato

SCALA:
1:50

ELABORA
H_PFTE2_IE

EMISSIONE	DATA	DESCRIZIONE	REDAZ.	VERIFICA	A
01	31/12/2025	Impianto forza motrice e illuminazione	EQ		
02	17/02/2026	Impianto forza motrice e illuminazione	EQ		