


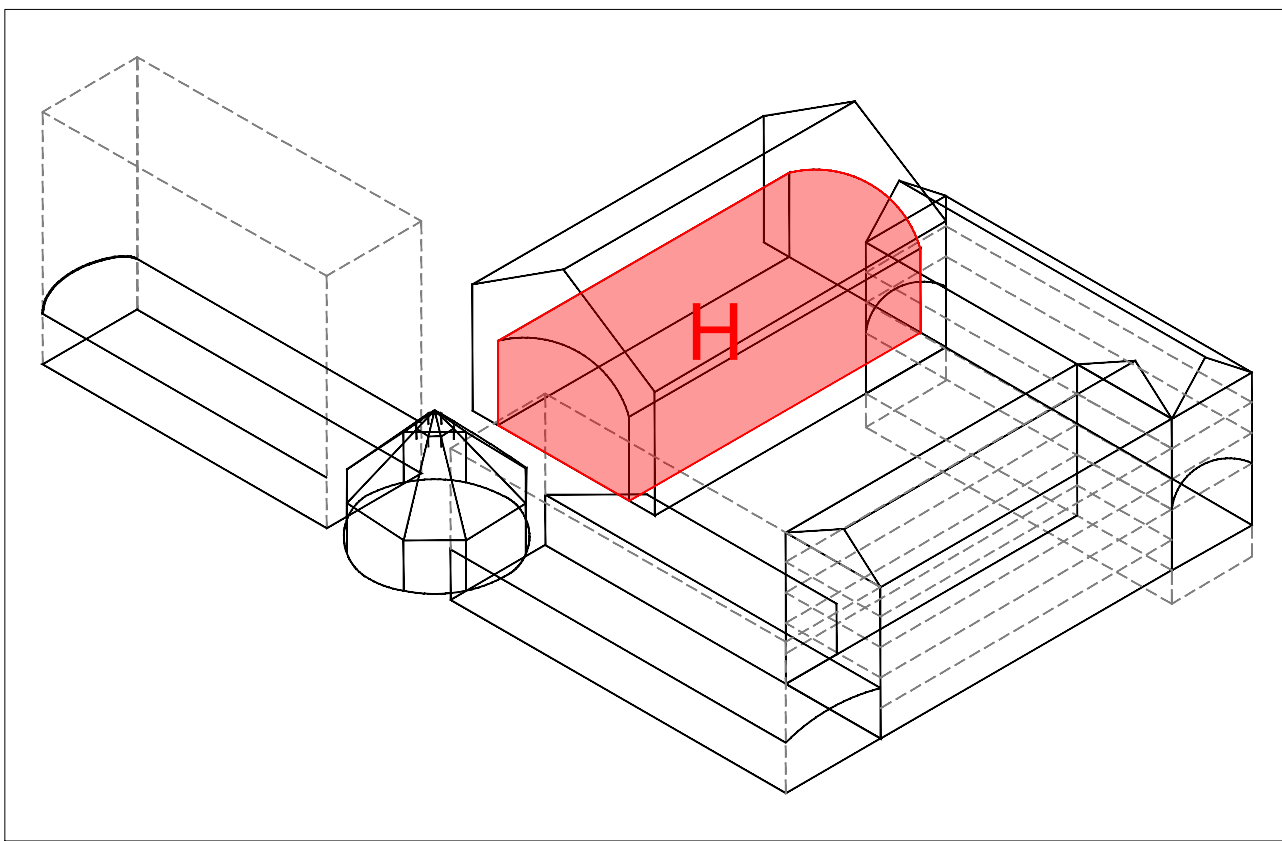

NUOVO PERIMETRO
LOTTO 0 -
SOTTO-STAZIONE
MANEGGIO

accesso a Corte delle Guardie

[illegible]

Maneggio Alfieriano, Crociera e Scuderie
INTERVENTO DI ADEGUAMENTO FUNZIONALE AD ATTIVITÀ ESPOSITIVE E PERFORMATIVE
DEL MANEGGIO ALFIERIANO (H - LOTTO 2) DELLA CROCIERA (N) DELLE SCUDERIE (M e O) E DELLE MANICHE V e I

CON IL SUPPORTO DI:
Fondazione Compagnia di San Paolo
 Corso Vittorio Emanuele II 75, 10128 Torino - IT

VALUTAZIONI ENERGETICHE
ATMOSLAB
Unit 12, 24-28, Pritchard's Rd, London E2 9AP - UK

PROGETTAZIONE IMPIANTISTICA
E0 ingegneria s.r.l.
Via Liguglio 56/c/o, Environment Park, 10144 Torino, Italy

AMBITO DI PROGETTAZIONE:
IMPIANTI ELETTRICI

TITOLO ELABORATO:
Impianti Elettrici - Impianto IRAI ed EVAC
Manica H - Piano Terra

SCALA:
1:50

ELABORATO
H_PFT2 IE_

EMISSIONE	DATA	DESCRIZIONE	REDAZ.	VERIFICA	APPROV.
01	31/12/2025	Impianti IRAI ed EVAC	EQ		
02	17/02/2026	Impianti IRAI ed EVAC	EQ		