RETI TELEMATICHE (FONIA - DATI)

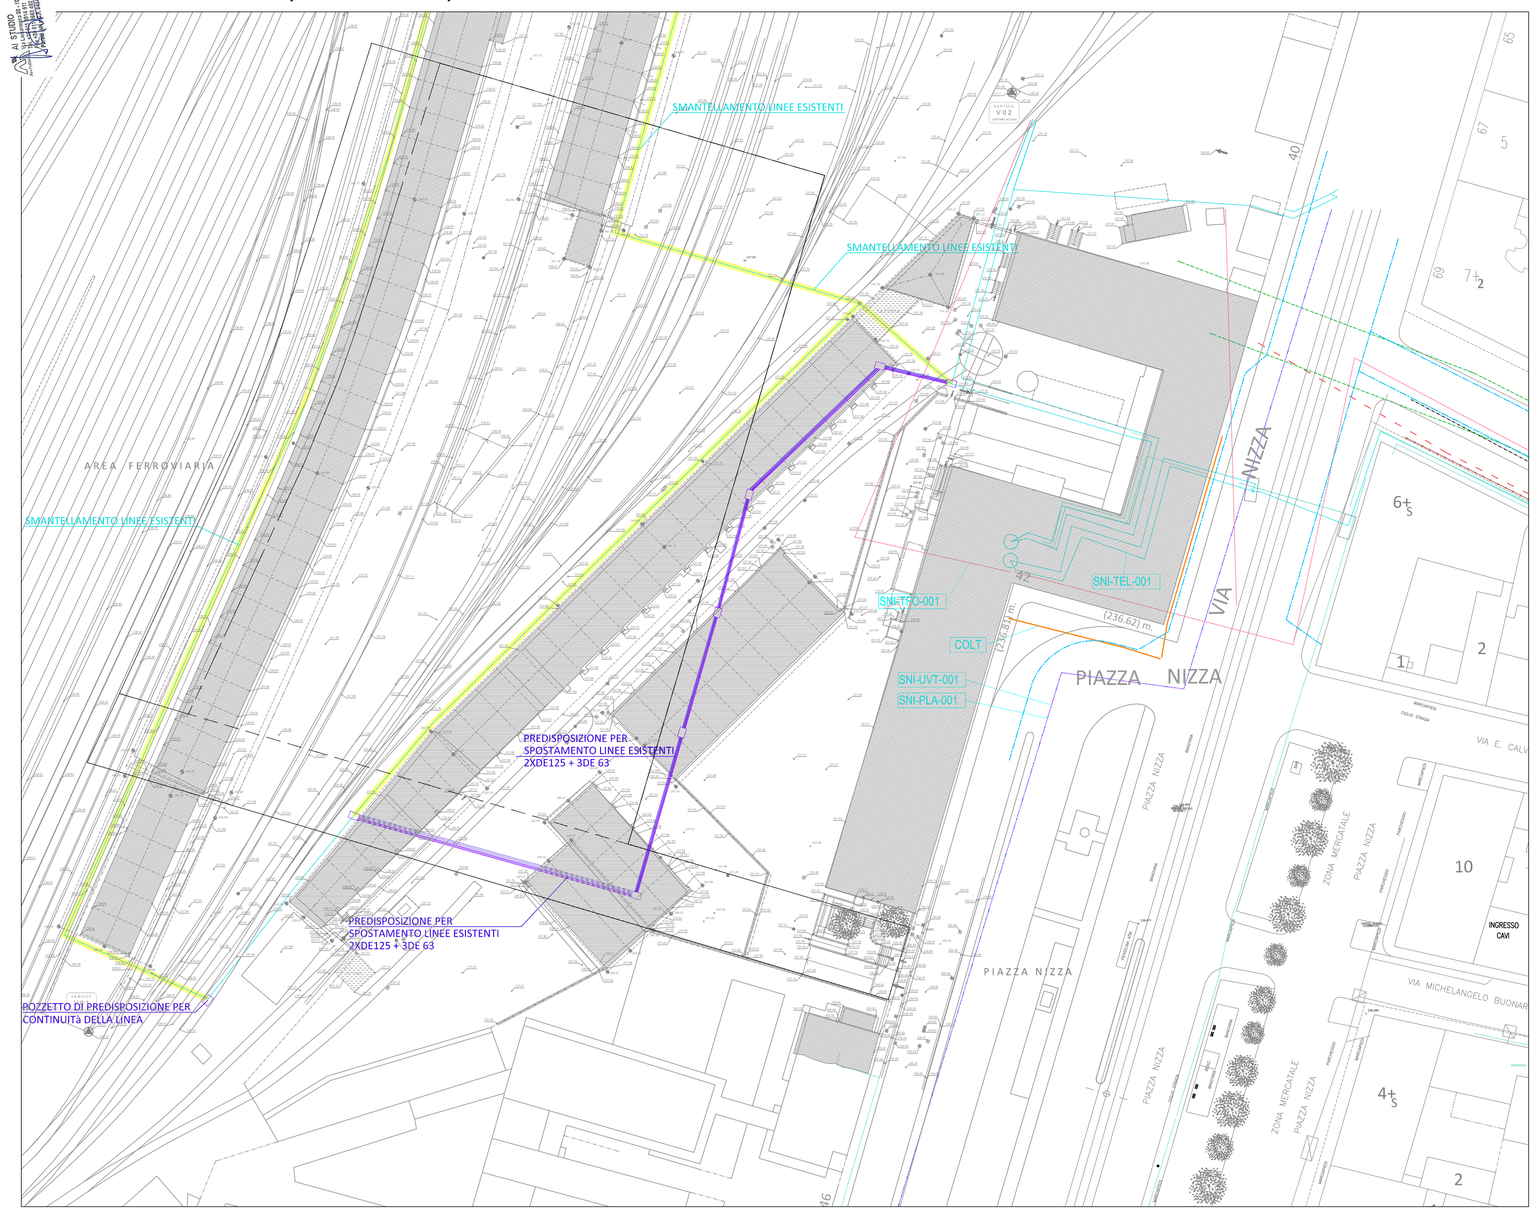

RETI ELETTRICHE E DI ILLUMINAZIONE

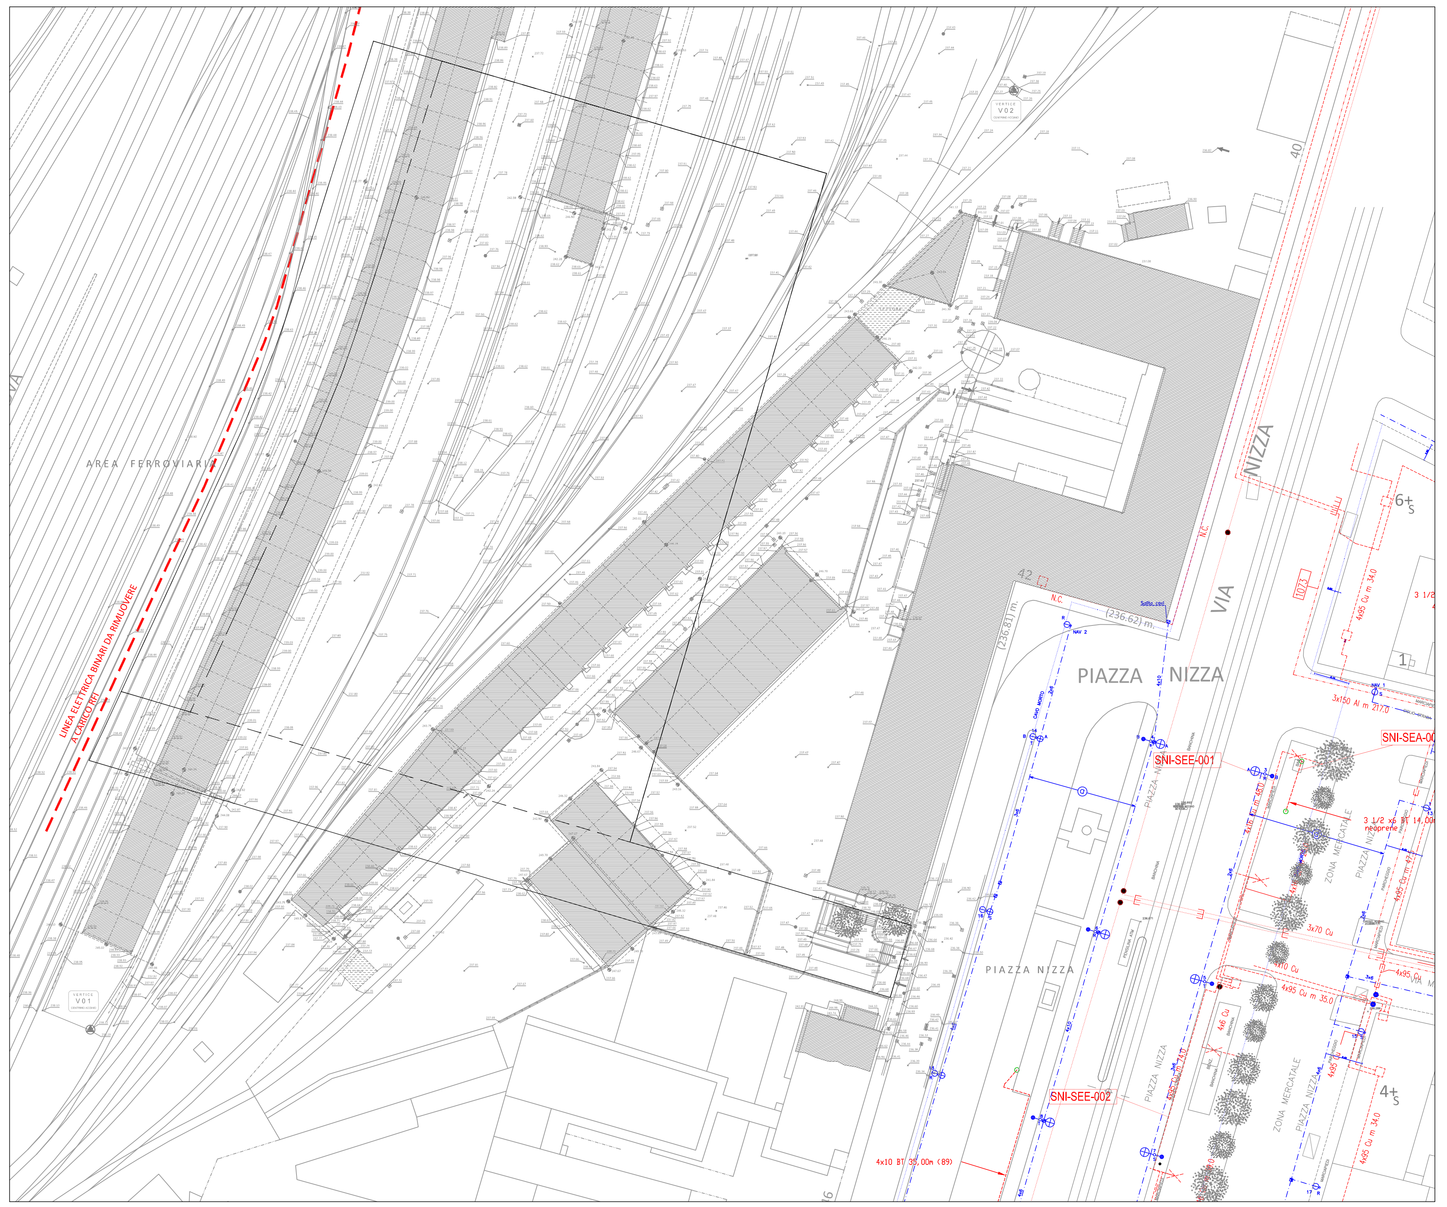

RETE GAS

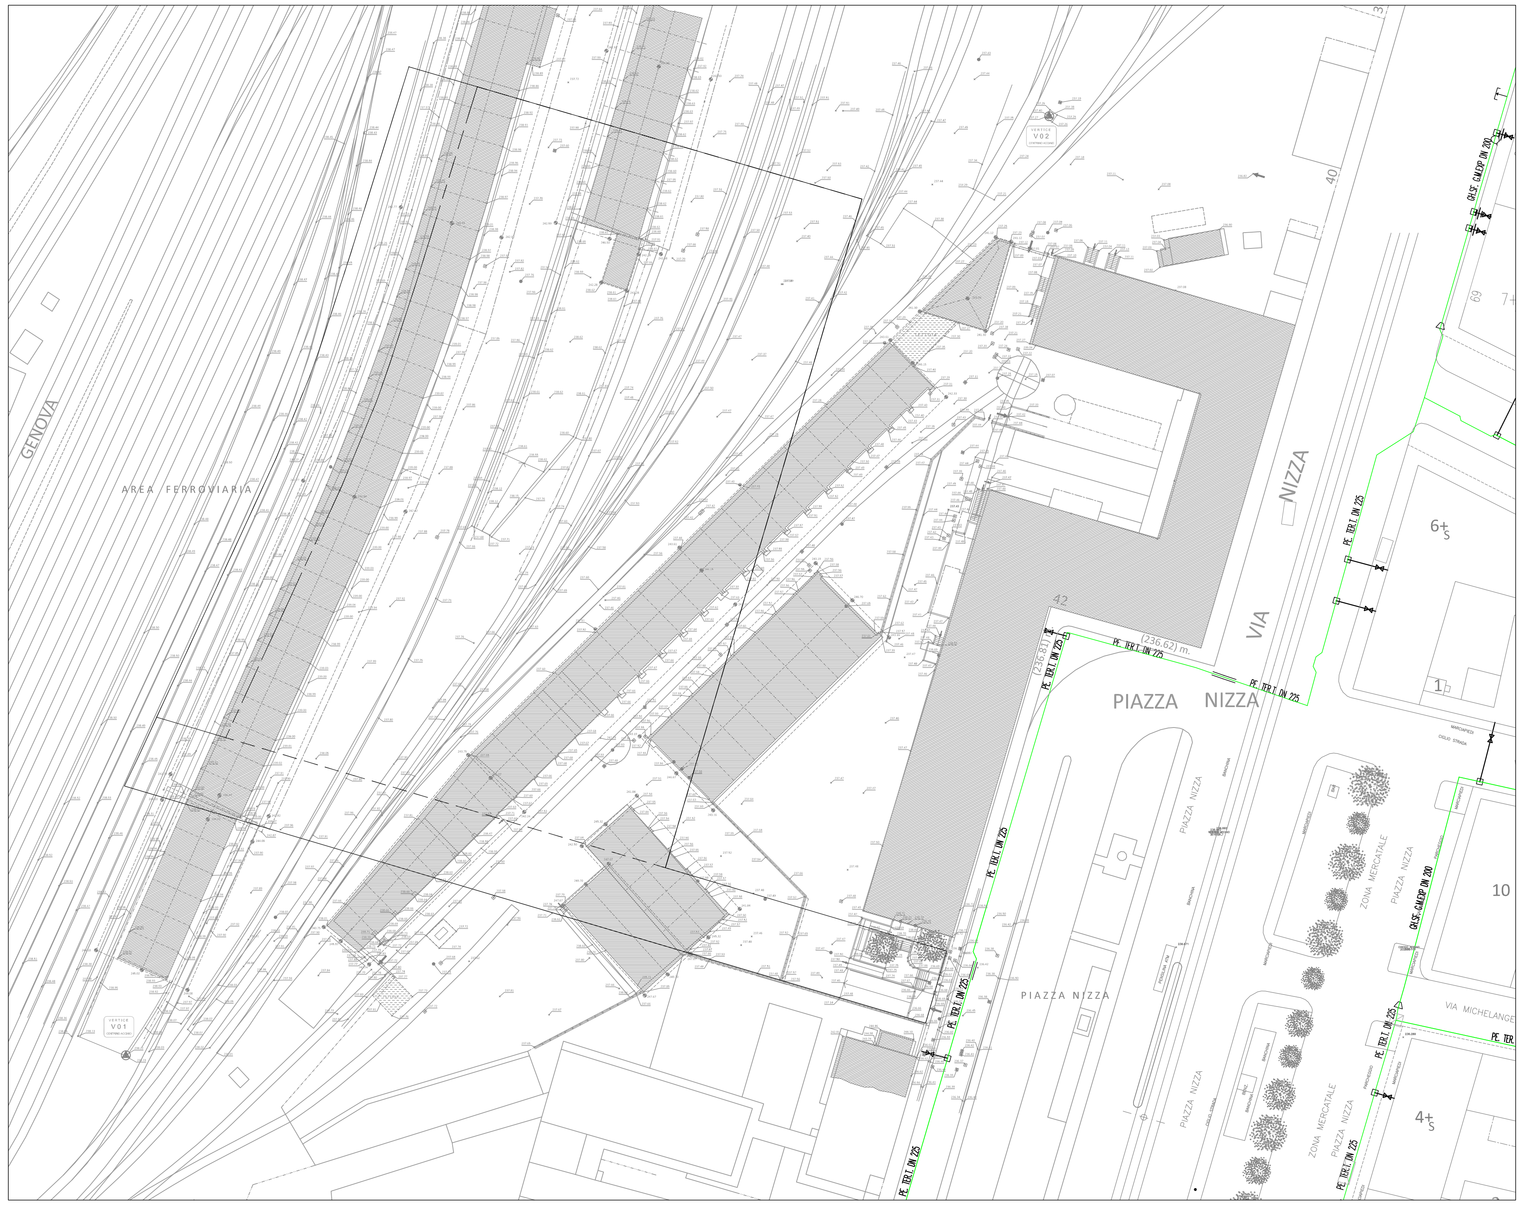

RETI IDRAULICHE

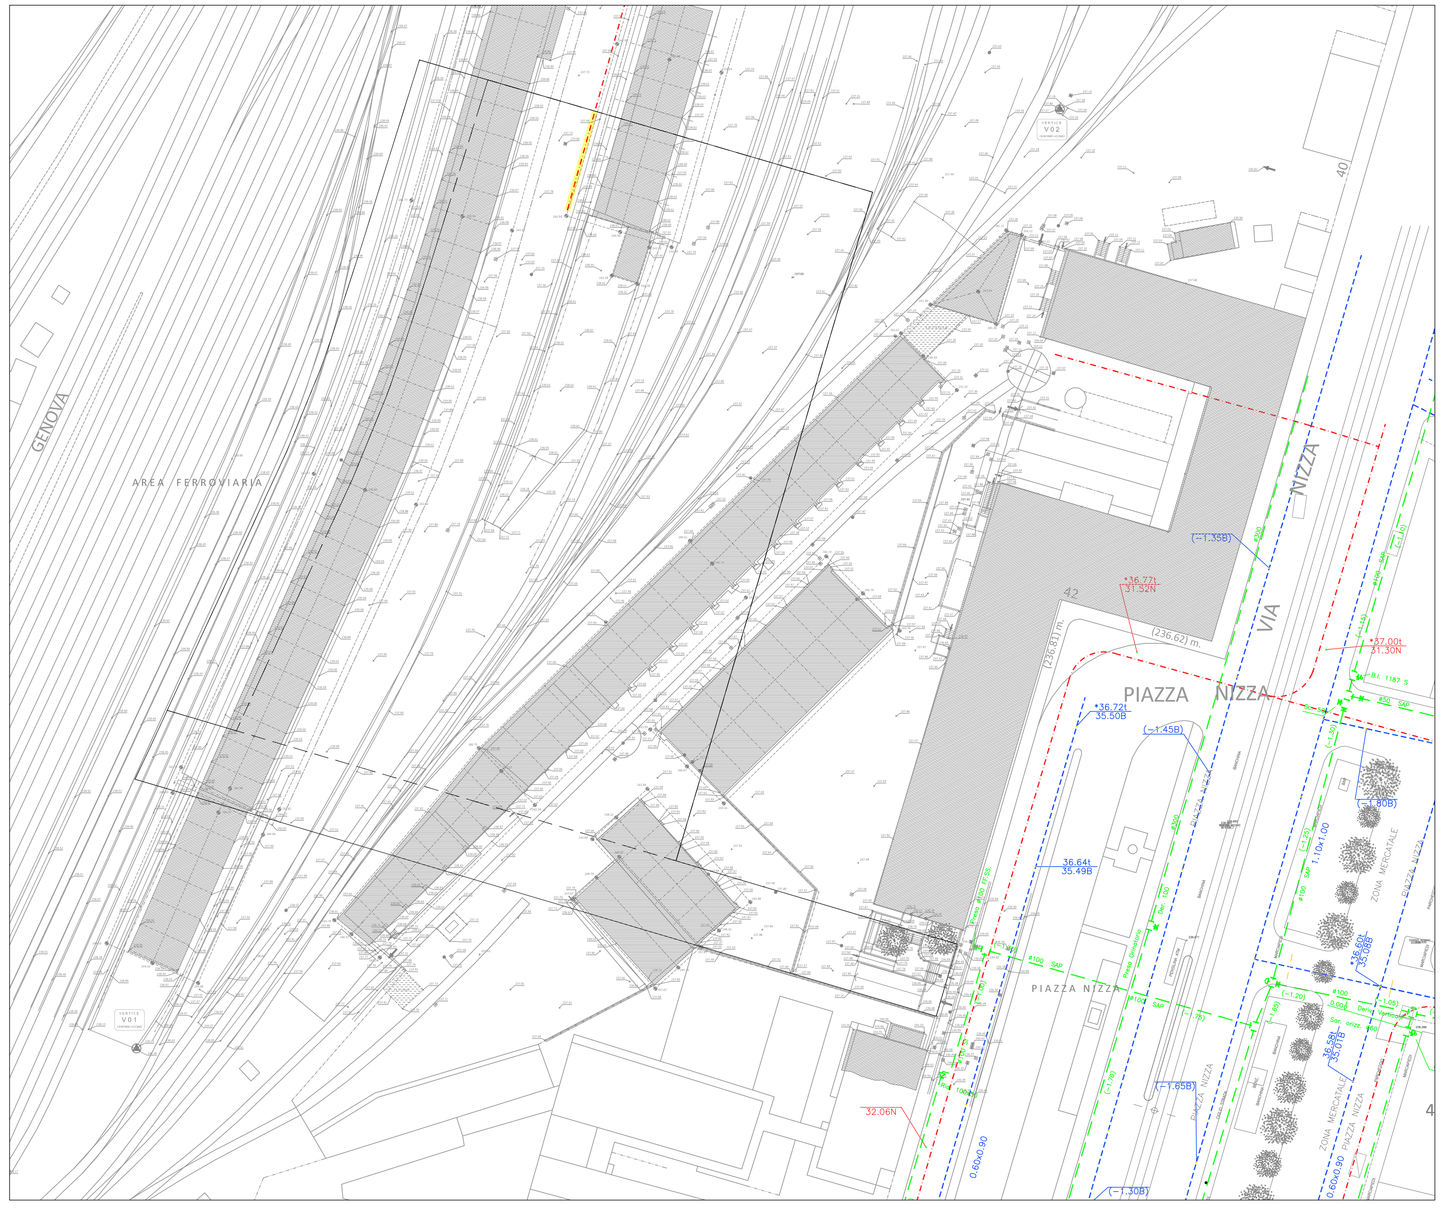

LEGENDA RETI ESISTENTI E RISOLUZIONE INTERFERENZE

RETI IDRAULICHE

- RETE SMALTIMENTO ACQUE METEORICHE ESISTENTE
- RETE SMALTIMENTO ACQUE REFLUE ESISTENTE
- RETE ADDUZIONE IDRICA ESISTENTE

RETI ELETTRICHE E DI ILLUMINAZIONE

- RETI ELETTRICHE ESISTENTI - LINEE AT
- RETI ELETTRICHE ESISTENTI - LINEE MT
- RETI ELETTRICHE ESISTENTI - LINEE BT
- RETI ILLUMINAZIONE PUBBLICA

RETI TELEMATICHE (FONIA - DATI)

- RETI TELECOM/INFOSTRADA
- RETI TELEFONICHE GLOBAL CROSSING
- RETI TELEFONICHE INFOSTRADA
- RETI TELEFONICHE TELECOM FIBRE OTTICHE
- RETI COLT
- RETE UNIVERSITARIA

RETE GAS

- RETE GAS

- TRATTI DA RIMUOVERE PER RISOLUZIONE INTERFERENZE

REGIONE PIEMONTE · PROVINCIA DI TORINO · CITTÀ DI TORINO · SISTEMI URBANI · RETE FERROVIA ITALIANA

CIRP

ACCORDO DI PROGRAMMA
INCUBATORE DI IMPRESE DI BIOTECNOLOGIE

LUCE ZENITALE · GRANDI STRUTTURE · LOCALE TECNICO · LABORATORIO

COMMITTENTE
CIRP
Via Cavour 31 - 10123 Torino

RAGGRUPPAMENTO DI PROGETTAZIONE
Mandataria
AI ENGINEERING
AI Engineering S.r.l. · Via A. Lamarmora 80 · 10128 Torino · P. IVA e C.F. 06764910011 · Tel. 011.58.14.511 · Fax 011.54.83.402 · C.F. 01566850064

Mandanti
AI STUDIO · Via A. Lamarmora 80 · 10128 Torino · P. IVA / C.F. 04546600018

DUO' dott. geol. Emmanuele
via Principe Amedeo n. 79 - Agliè (TO)
P.IVA n. 09994290014
tel. 340.3301073 - e-mail: emmanuelleduo@gmail.com

AI STUDIO · Via Cavour 31 - 10123 Torino · Tel. +39 011 562 9511 · Fax +39 011 562 9333 · P. IVA e C.F. 03566850014

Responsabile del procedimento
Prof. Lorenzo Sillengo

Design leader
Prof. ing. Attilio Bastiani

Progetto architettonico
arch. Hermann Kohlbacher
ing. Marco Serini
con arch. Alessandra Rigazio

Aree specialistiche
Strutture
ing. Giorgio Riccaretto
Impianti
ing. Stefano Cremo
arch. Max Fiore Valle
Opere di ingegneria
ing. Enzo Bastiani
Ambiente, geologia, SIL
geol. Emmanuele Duò
Antincendio
ing. Filippo Cosi

Paesaggio
arch. Carlo Micono
Infrastrutture e urbanizzazioni
ing. Jacopo Torchiaro
Strutture
ing. Sabrina Bello
Acustica
arch. Vincenzo Bonardo (coll.)
ing. Rosmarie Miraglino
Giovane architetto
arch. Adamo Chiara

Project control
ing. Marco Serini
con arch. Eugenio Bastiani
con ing. Enzo Stanzani

TIPOLOGIA ELABORATO:
PROGETTO PER PERMESSO DI COSTRUIRE

OGGETTO:
TAVOLA SOTTOSERVIZI ESISTENTI E RISOLUZIONE INTERFERENZE

DATA COMMESSA	SCALA	FORMATO	N. COMMESSA
OTTOBRE 2013	1/500	A0	13 M 010

REVISIONE	DATA (aammgg)	OGGETTO REVISIONE / REVISIONE	CODICE TAVOLA / NOME FILE	N° PAGINE
a	131008	PRIMA EMISSIONE PER PDC	103mDplm02b	103
b	241008	REVISIONE		