
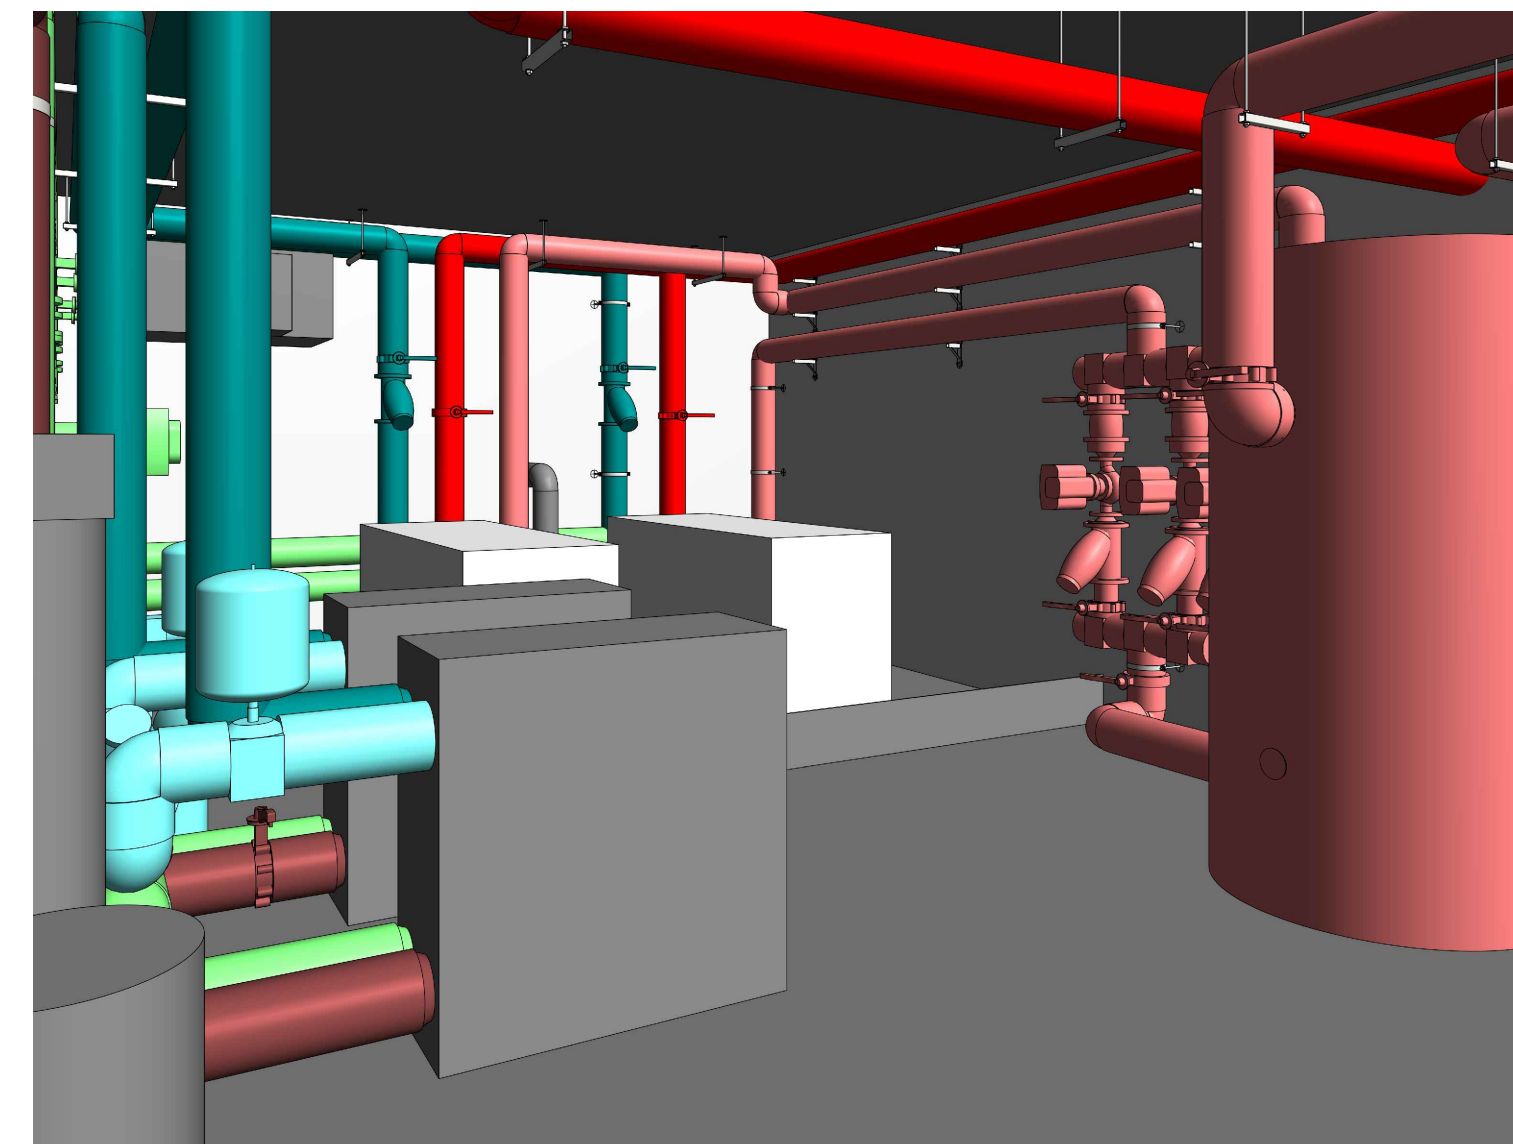
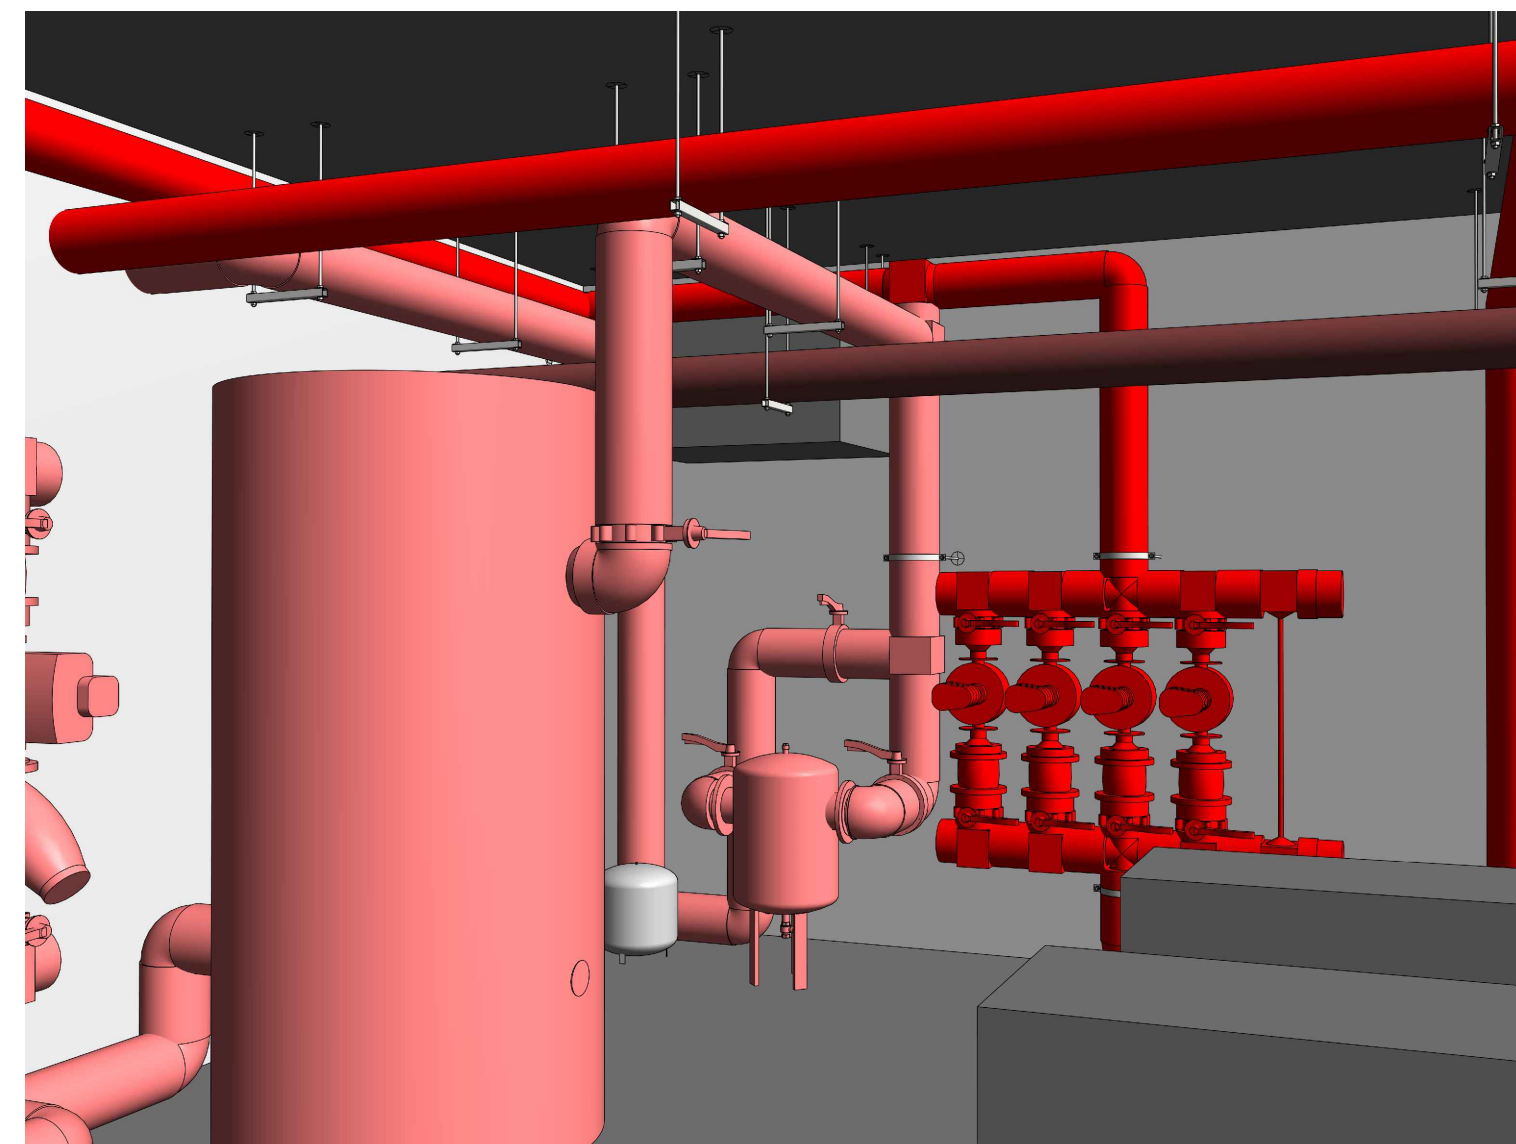




- Mandata acqua calda e refrigerata
- Ritorno acqua calda e refrigerata
- Mandata acqua pozzo secondario
- Ritorno acqua pozzo secondario
- Acqua di pozzo
- Restituzione acqua fiume Po

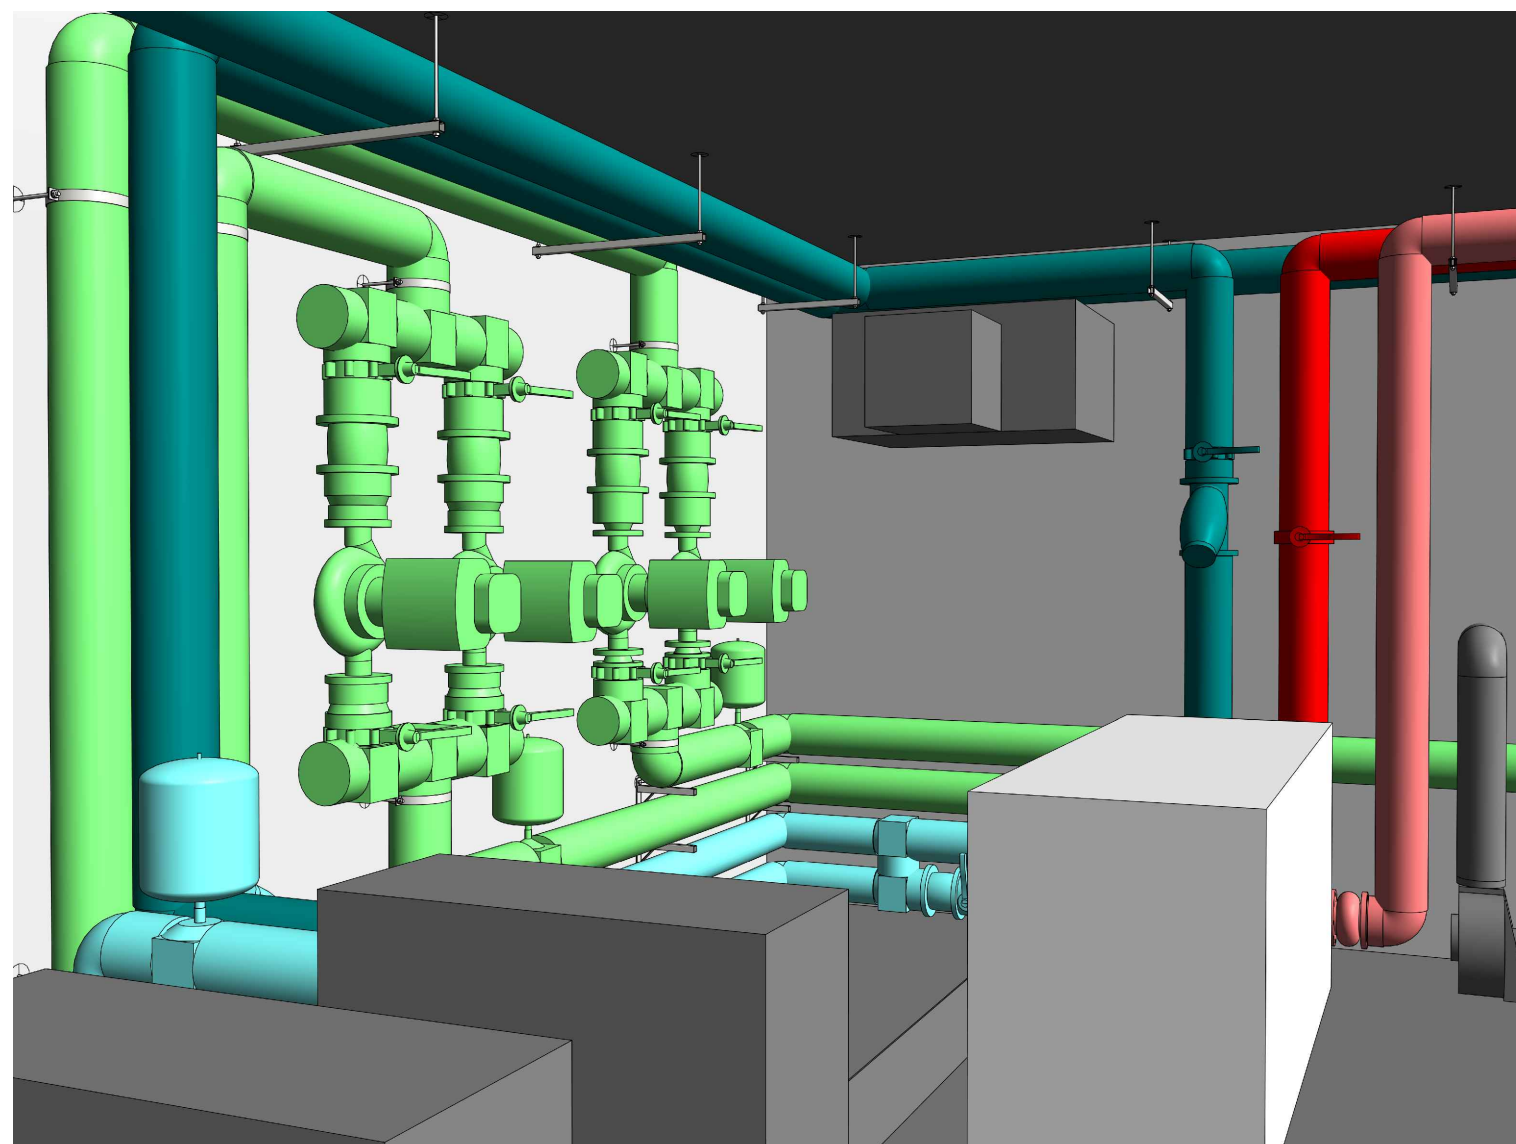

1 Vista 3D 1


2 Vista 3D 2

3 Vista 3D 3

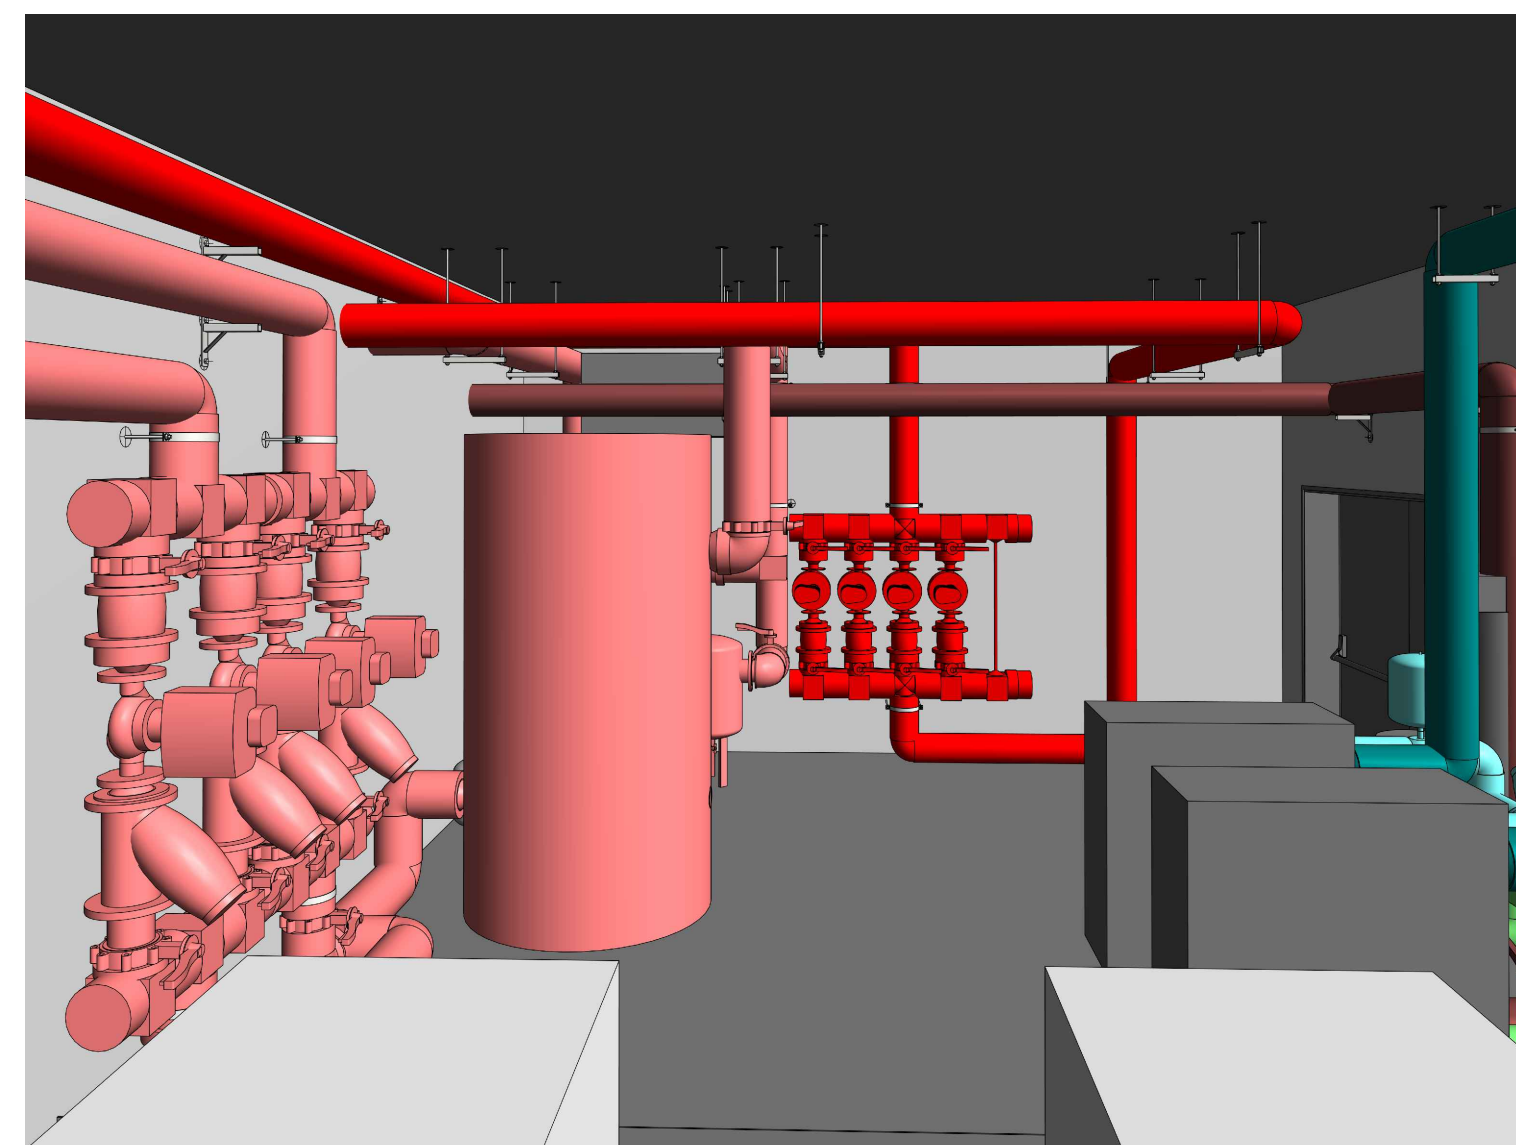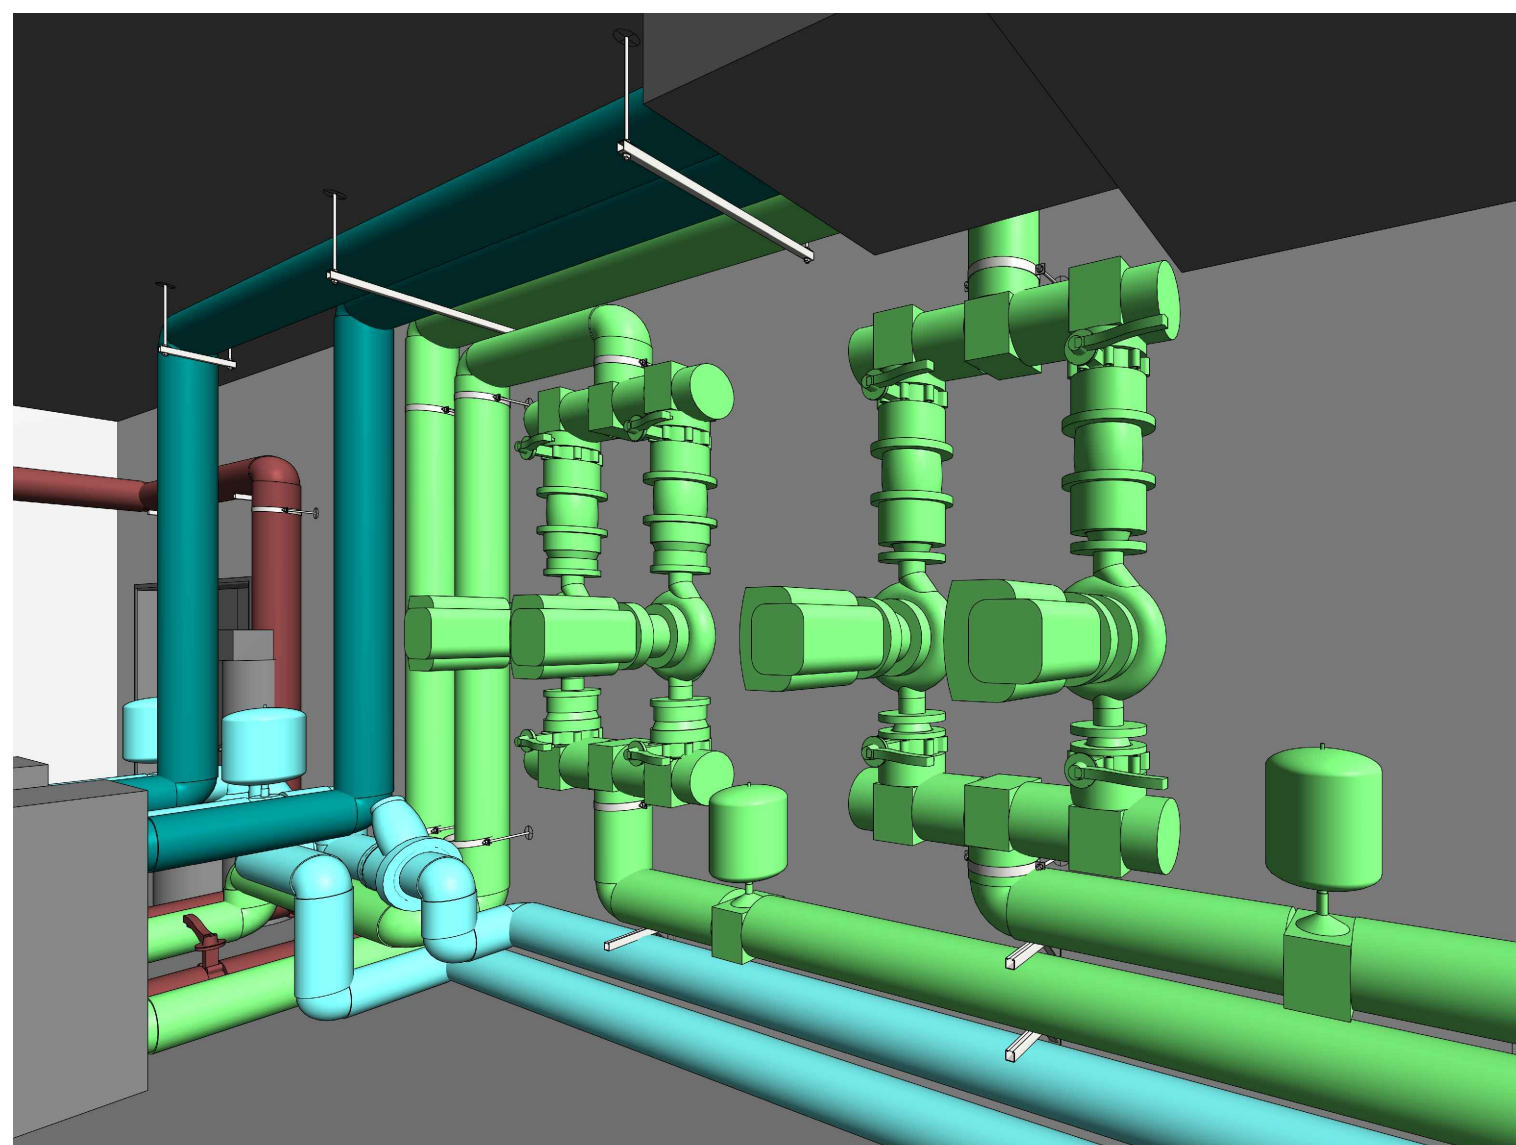

4 Vista 3D 4

5 Vista 3D 5

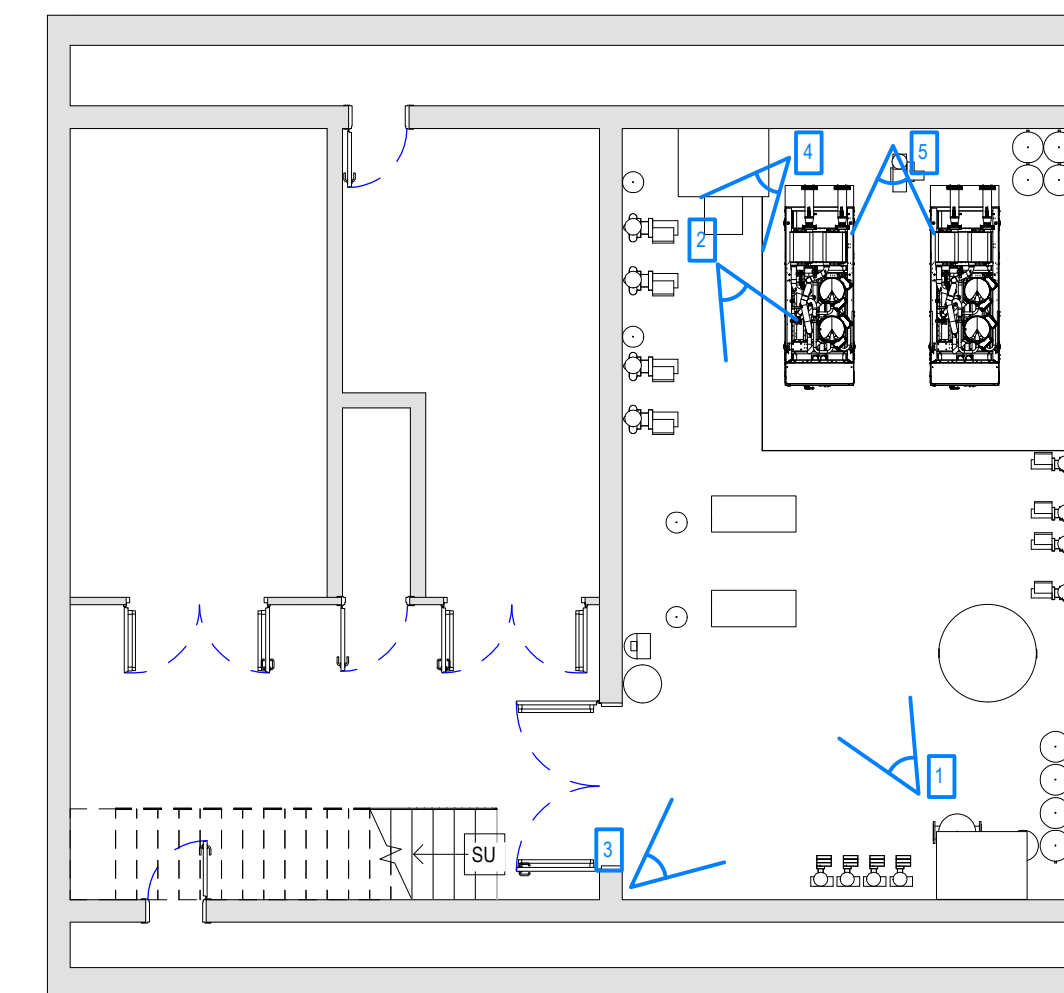

DIREZIONE OPERE PUBBLICHE																	
COMMITTENTE SCR PIEMONTE S.p.A.	COMUNE CITTA' DI TORINO																
LIVELLO PROGETTUALE PROGETTO ESECUTIVO																	
CUP C15F21001150001	TITOLO INTERVENTO "TORINO, IL SUO PARCO, IL SUO FIUME: MEMORIA E FUTURO" RESTAURO DEL BORGO MEDIEVALE																
CODICE OPERA 22042D02	TITOLO ELABORATO PROGETTO-Viste 3d centrale produzione fluidi termovettori																
DATA 15 FEBBRAIO 2024	SCALA -																
FORMATO ELABORATO A1 (594 x 841 mm)	AREA PROGETTUALE PROGETTO IMPIANTI MECCANICI E ANTINCENDIO																
CODICE GENERALE ELABORATO 22042D02 0 0 E IM 00 AE 002 0																	
NOME FILE IM-00-AE-002.dwg																	
<table border="1" style="width: 100%; border-collapse: collapse;"> <thead> <tr> <th>VERSIONE</th> <th>DATA</th> <th>DESCRIZIONE</th> </tr> </thead> <tbody> <tr> <td>0</td> <td>15 febbraio 2024</td> <td>Prima redazione</td> </tr> <tr> <td>Rev. 1</td> <td></td> <td></td> </tr> <tr> <td>Rev. 2</td> <td></td> <td></td> </tr> <tr> <td>Rev. 3</td> <td></td> <td></td> </tr> </tbody> </table>	VERSIONE	DATA	DESCRIZIONE	0	15 febbraio 2024	Prima redazione	Rev. 1			Rev. 2			Rev. 3				
VERSIONE	DATA	DESCRIZIONE															
0	15 febbraio 2024	Prima redazione															
Rev. 1																	
Rev. 2																	
Rev. 3																	
RTP PROGETTAZIONE PROGETTISTA 1: IIV DE.A. S.p.A. <small>Ing. Pietro Brusconi</small> PROGETTISTA 2: COOPERATIVA CIVILE STP <small>Ing. Milor Bikos</small> PROGETTISTA 3: NEWATT Srl <small>Ing. Daniele Bianchini</small>	TIMBRI - FIRME Responsabile dell'integrazione delle prestazioni specialistiche: Arch. Giorgio Salimbene Responsabile della progettazione IMPIANTI MECCANICI, ELETTRICI E SPECIALI: Ing. Daniele Bianchini																
RTP ESECUZIONE MANDATARIA: Edilrica Appalti e Costruzioni S.r.l. <small>dir. Carlo Maria BOSCI</small> MANDANTI: - Consorzio Nazionale Servizi-Soc. Cooperativa - Infrahed Consorzio Stabile S.c.a.r.l. - CNP Energia S.p.A.	TIMBRI - FIRME Direttore Tecnico:																
ORGANISMO DI CONTROLLO Responsabile di Commessa:	S.C.R. PIEMONTE S.P.A. Responsabile Unico del Procedimento: Ing. Michele Nivriera																
Questo elaborato è di proprietà della Società di Committenza Regione Piemonte S.p.A. Qualsiasi divulgazione o riproduzione anche parziale deve essere espressamente autorizzata. S.C.R. Piemonte S.p.A.																	