Firmato digitalmente da
Hermann Kohlloffel
O = non presente
C = IT

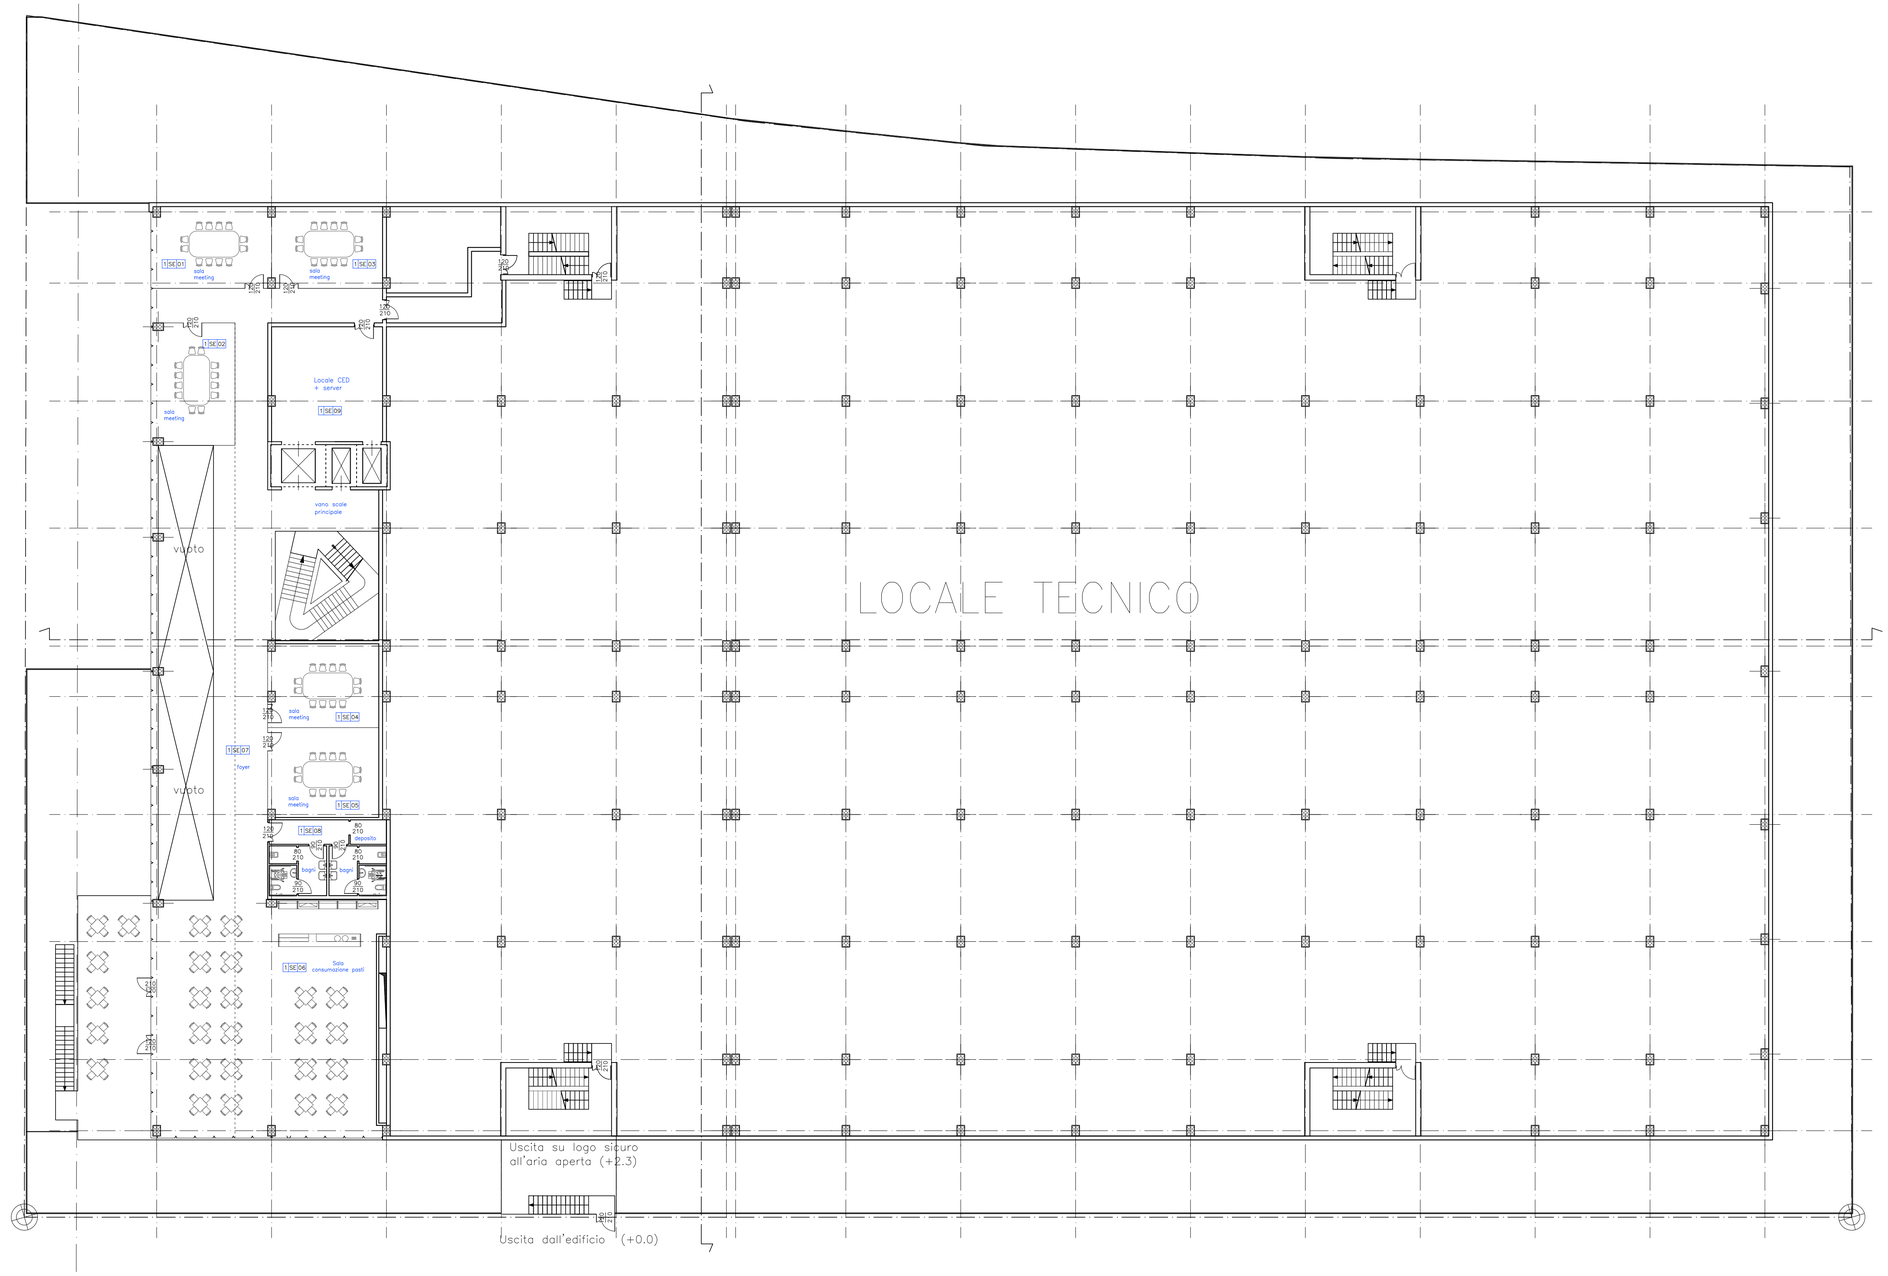

PIANTA DEL PIANO PRIMO

		Denominazione locale	Sup.pav. [mq]	Sup.illum. [mq]	Sup. illum./Sup. pav.	Altezza locale [m]
1	SE 01	sala meeting	34,8	20	0,574>0,125 (1/8)	h = 4,28
1	SE 02	sala meeting	33,7	–		
1	SE 03	sala meeting	40,6	30	0,738>0,125 (1/8)	h = 3,28
1	SE 04	sala meeting	38,2	–		
1	SE 05	sala meeting	42,4	–		
1	SE 06	sala consumazione pasti	224	122	0,544>0,125 (1/8)	h = 3,28 / 4,28
1	SE 07	foyer	104	120	1,153>0,125 (1/8)	h = 3,28
1	SE 08	Bagni	–	–		h = 3,28 *
1	SE 09	Sala CED	–	–		h = 3,28

* i locali con servizio igienico e docciA hanno altezza interna di 2,4 m

REGIONE PIEMONTE | PROVINCIA DI TORINO | CITTÀ DI TORINO | SISTEMI URBANI | RETE FERROVIA ITALIANA

CIRP Clinical Industrial Research Park

ACCORDO DI PROGRAMMA
INCUBATORE DI IMPRESE DI BIOTECNOLOGIE

COMMITTENTE
CIRP Clinical Industrial Research Park
Via Cavour 31 - 10121 Torino

RAGGRUPPAMENTO DI PROGETTO
Mandataria
AI ENGINEERING
Ai Engineering S.r.l.
Via A. Lamarmora 80
10128 Torino
P. IVA n. 06764910011
C.F. 01066850064
Tel.: 011.58.14.511
Fax: 011.56.83.482
e-mail: ai@aigroup.it
Web: aigroup.it

Mandanti
AI STUDIO
Via A. Lamarmora 80
10128 Torino
P. IVA / C.F. 04348600018
P. IVA / C.F. 04348600018

DUO' dott. geol. Emmanuele
via Principe Amedeo n. 79, Agliè (TO)
P.IVA n. 09990470016.
tel. 340.3351073, e-mail: emmanueleduo@gmail.com

Responsabile del procedimento
Prof. Lorenzo Silengo

Design leader
Prof. ing. Attilio Bastianini

Progetto architettonico
arch. Hermann Kohlloffel
ing. Marco Serini
con arch. Alessandro Rigazio

Aree specialistiche
Strutture
ing. Giorgio Piccarreta
Impianti
ing. Stefano Cremo
ing. Pier Paolo Valle
Strategie energetiche
ing. Enzio Bestazzi
Ambiente, geologia, TRS
geol. Emmanuele Duò
Antincendio
ing. Filippo Cosi
Facade engineering
arch. Carlo Micono
Infrastrutture e urbanizzazioni
ing. Jacopo Tarchiani
Sicurezza
ing. Sabrina Bello
Acustica
arch. Vincenzo Bonardo (col.)
ing. Rosamaria Miraglino
Giovane architetto
arch. Arianna Chiara

Project control
ing. Marco Serini
con arch. Eugenio Bastianini
con ing. Enzo Stanziani

TIPOLOGIA ELABORATO:
PROGETTO PER PERMESSO DI COSTRUIRE

OGGETTO:
DOSSIER ASL - PIANTA PIANO PRIMO

DATA CONSEGNA:	SCALA:	FORMATO:	ID COMMESSA:
OTTOBRE 2013	1:200	A1	13 M 010

REVISIONE:	DATA (aammgg):	OGGETTO EMISSIONE / REVISIONE:	CODICE TAVOLA/ NOME FILE:	N° PROGR:
a	131008	PRIMA EMISSIONE PER PDC	L05mlpnt01a	L05