Firmato digitalmente da
Hermann Kohlhoff
O = non presente
C = IT

		Denominazione locale	Sup.pav. [mq]	Sup.illum. [mq]	Sup. illum./Sup. pav.	Altezza locale [m]
2	UL 01	ufficio 4 posti	34	19	0,142>0,125 (1/8)	
2	UL 02	laboratorio	83,4	11,9	0,142>0,125 (1/8)	
2	UL 03	laboratorio	83,4	11,9	0,142>0,125 (1/8)	
2	UL 04	laboratorio	83,4	11,9	0,142>0,125 (1/8)	
2	UL 05	laboratorio	83,4	11,9	0,142>0,125 (1/8)	
2	UL 06	laboratorio	83,4	11,9	0,142>0,125 (1/8)	
2	UL 07	laboratorio	83,4	11,9	0,142>0,125 (1/8)	
2	UL 08	laboratorio	83,4	11,9	0,142>0,125 (1/8)	
2	UL 09	laboratorio	83,4	11,9	0,142>0,125 (1/8)	
2	UL 10	laboratorio	83,4	11,9	0,142>0,125 (1/8)	
2	UL 11	laboratorio	83,4	11,9	0,142>0,125 (1/8)	
2	UL 12	ufficio 4 posti	34	19	0,558>0,125 (1/8)	
2	UL 13	ufficio doppio	20	4,8	0,24>0,125 (1/8)	
2	UL 14	ufficio doppio	20	4,8	0,24>0,125 (1/8)	
2	UL 15	ufficio doppio	20	7,1	0,355>0,125 (1/8)	
2	UL 16	ufficio doppio	20	7,1	0,355>0,125 (1/8)	
2	UL 17	ufficio doppio	20	4,8	0,24>0,125 (1/8)	
2	UL 18	ufficio doppio	20	4,8	0,24>0,125 (1/8)	
2	UL 19	segreteria	20	4,8	0,24>0,125 (1/8)	
2	UL 20	locale per armadietti	27,7	–		
2	UL 21	segreteria	20	7,1	0,355>0,125 (1/8)	
2	UL 22	ufficio doppio	20	4,8	0,24>0,125 (1/8)	
2	UL 23	lavaggio vetreria	45	–		
2	UL 24	congelatori	20	–		
2	UL 25	camera fredda	17	–		
2	UL 26	laboratori chimici di analisi	50	–		
2	UL 27	laboratori chimici di analisi	52	–		
2	UL 28	laboratori chimici di analisi	52	–		
2	UL 29	laboratori chimici di analisi	50	–		

h = 4,28

		Denominazione locale	Sup.pav. [mq]	Sup.illum. [mq]	Sup. illum./Sup. pav.	Altezza locale [m]
2	UL 30	congelatori	20	–		
2	UL 31	lavaggio vetreria	45	–		
2	UL 32	sala meeting	27,4	–		
2	UL 33	ufficio doppio	20	4,8	0,24>0,125 (1/8)	
2	UL 34	ufficio doppio	20	7,1	0,355>0,125 (1/8)	
2	UL 35	locale per radioattivo	35	–		
2	UL 36	colture cellulari	28	–		
2	UL 37	colture cellulari	29	–		
2	UL 38	colture cellulari	29	–		
2	UL 39	magazzino	32	–		
2	UL 40	magazzino	32	–		
2	UL 41	colture cellulari	28	–		
2	UL 42	camera fredda	17	–		
2	UL 43	locale per radioattivo	35	–		
2	UL 44	sala meeting	34	–		
2	UL 45	ufficio doppio	20	7,1	0,355>0,125 (1/8)	
2	UL 46	segreteria	36,7	9,5	0,258>0,125 (1/8)	
2	UL 47	sala meeting	27,7	–		
2	UL 48	magazzino	31	–		
2	UL 49	colture cellulari	30	–		
2	UL 50	colture cellulari	34	–		
2	UL 51	colture cellulari	34	–		
2	UL 52	colture cellulari	30	–		
2	UL 53	magazzino	31	–		
2	UL 54	sala meeting	34	–		
2	UL 55	segreteria	36,7	9,5	0,258>0,125 (1/8)	
2	UL 56	ufficio doppio	20	4,8	0,24>0,125 (1/8)	
2	UL 57	ufficio doppio	20	4,8	0,24>0,125 (1/8)	
2	UL 58	sala meeting	27,4	–		
2	UL 59	ufficio doppio	20	7,1	0,574>0,125 (1/8)	
2	UL 60	sala meeting	27,4	–		
2	UL 61	centrifughe/colture batteriche	60	–		
2	UL 62	locale armadi chimici	23	–		
2	UL 63	camera oscura	16	–		
2	UL 64	laboratori chimici di sintesi	58	–		
2	UL 65	laboratori chimici di sintesi	61	–		
2	UL 66	laboratori chimici di sintesi	61	–		
2	UL 67	laboratori chimici di sintesi	58	–		
2	UL 68	locale armadi chimici	23	–		
2	UL 69	camera oscura	16	–		
2	UL 70	centrifughe/colture batteriche	60	–		
2	UL 71	sala meeting	27,4	–		
2	UL 72	ufficio doppio	20	4,8	0,574>0,125 (1/8)	
2	UL 73	segreteria	20	7,1	0,574>0,125 (1/8)	
2	UL 74	sala meeting	27,4	–		
2	UL 75	segreteria	20	4,8	0,24>0,125 (1/8)	
2	UL 76	locale per armadietti	27,7	–		
2	UL 77	ufficio doppio	20	7,1	0,355>0,125 (1/8)	
2	UL 78	ufficio doppio	20	4,8	0,24>0,125 (1/8)	
2	UL 79	ufficio doppio	20	7,1	0,355>0,125 (1/8)	
2	UL 80	ufficio doppio	20	7,1	0,355>0,125 (1/8)	
2	UL 81	ufficio 4 posti	34	19	0,558>0,125 (1/8)	
2	UL 82	laboratorio	83,4	11,9	0,142>0,125 (1/8)	
2	UL 83	laboratorio	83,4	11,9	0,142>0,125 (1/8)	
2	UL 84	laboratorio	83,4	11,9	0,142>0,125 (1/8)	
2	UL 85	laboratorio	83,4	11,9	0,142>0,125 (1/8)	
2	UL 86	laboratorio	83,4	11,9	0,142>0,125 (1/8)	
2	UL 87	laboratorio	83,4	11,9	0,142>0,125 (1/8)	
2	UL 88	laboratorio	83,4	11,9	0,142>0,125 (1/8)	
2	UL 89	laboratorio	83,4	11,9	0,142>0,125 (1/8)	
2	UL 90	laboratorio	83,4	11,9	0,142>0,125 (1/8)	
2	UL 91	laboratorio	83,4	11,9	0,142>0,125 (1/8)	
2	UL 92	ufficio doppio	20	7,1	0,355>0,125 (1/8)	
2	UL 93	ufficio doppio	20	7,1	0,355>0,125 (1/8)	
2	UL 94	ufficio 4 posti	34	19	0,558>0,125 (1/8)	
2	BA 01	bagno				*
2	BA 02	bagno				*
2	BA 03	bagno				*
2	BA 04	bagno				*

h = 4,28

* i locali con servizio igienico e doccia hanno altezza interna di 2,4 m

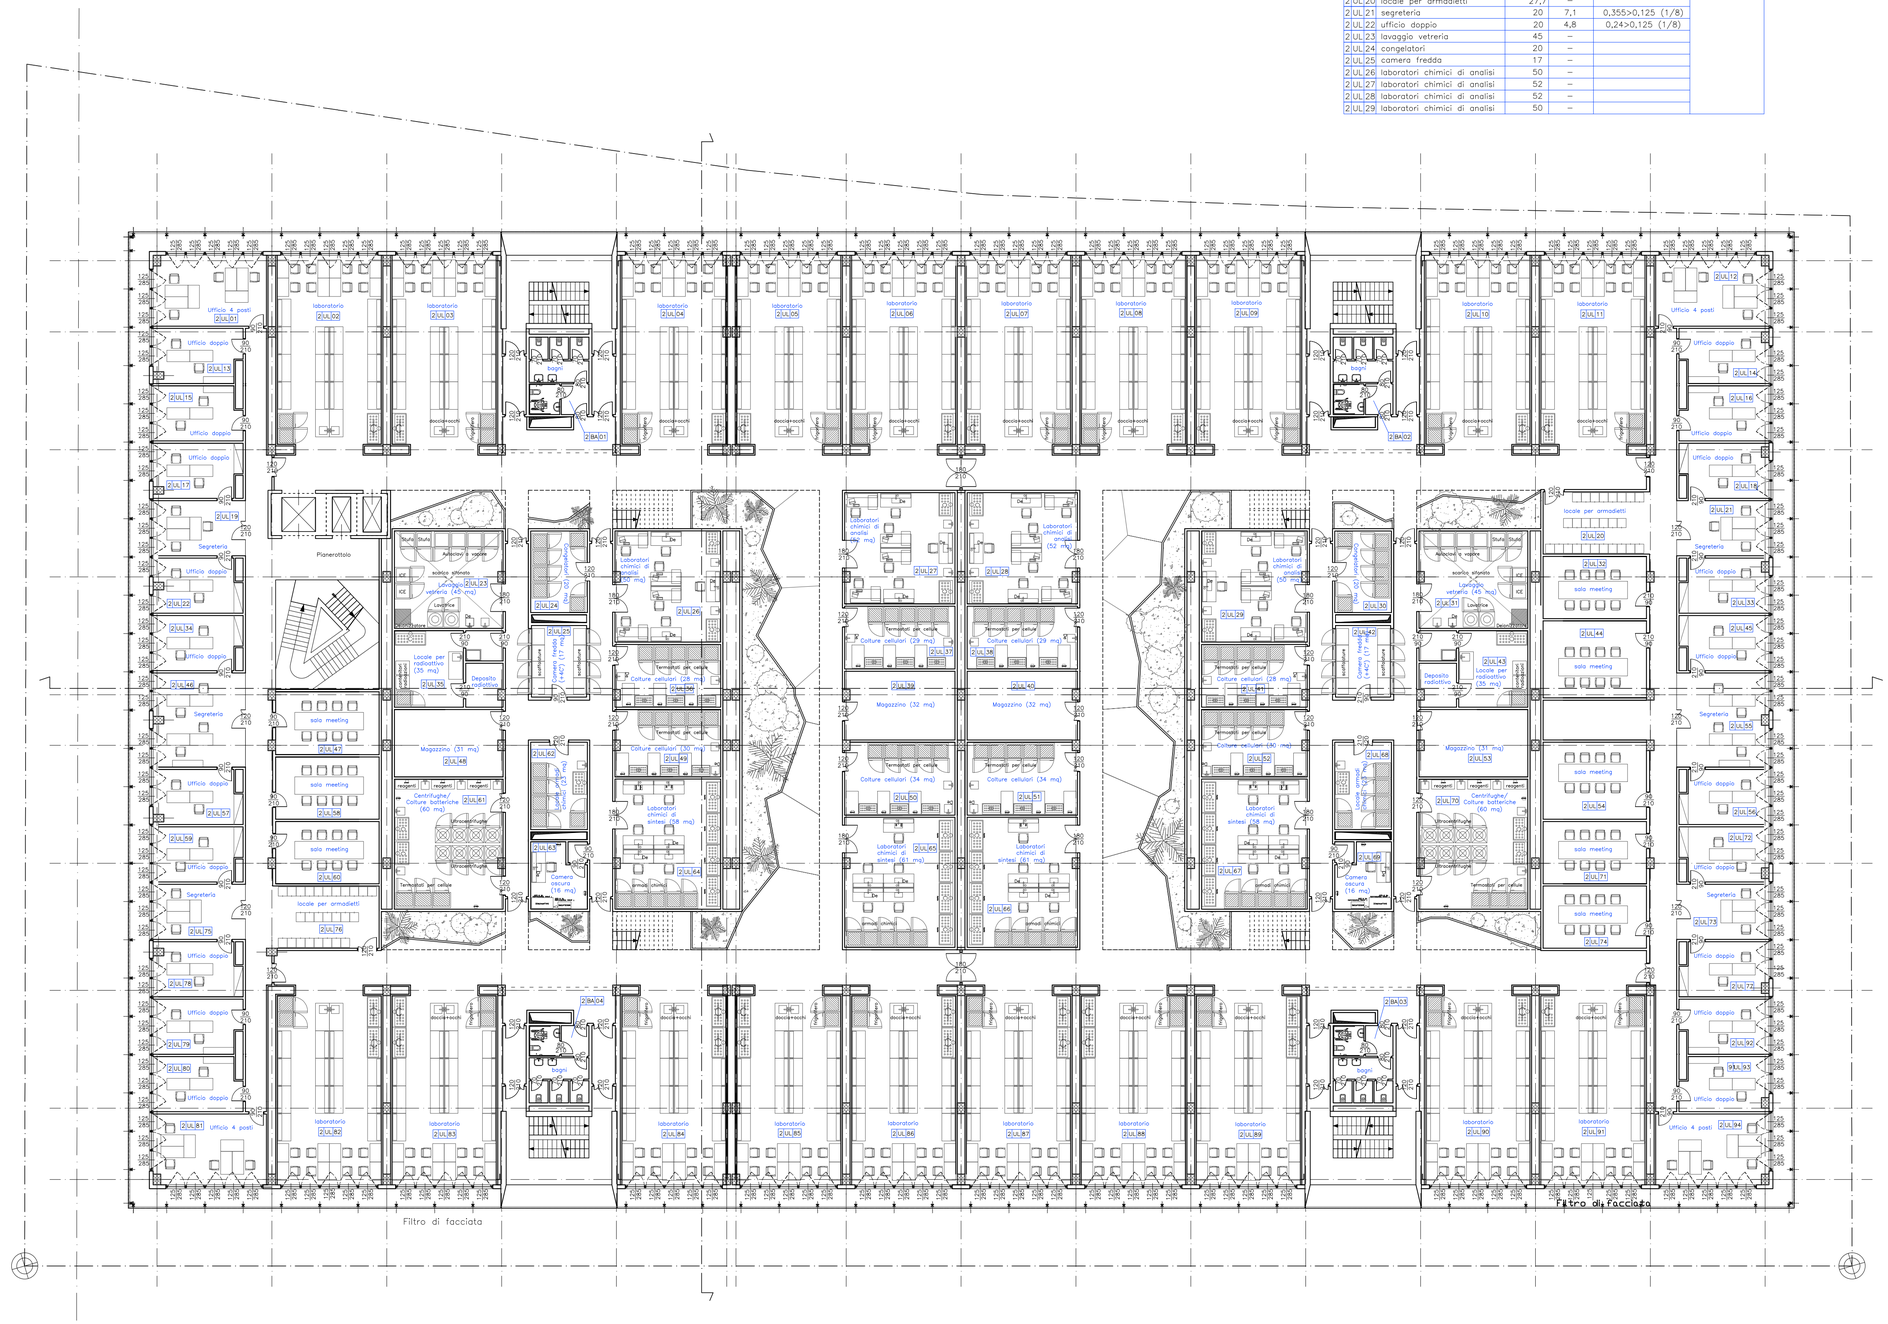

PIANTA DEL PIANO SECONDO

AI STUDIO
Via Lamarmora 80 - 10128 Torino
Tel. +39 011 6693 611
Fax +39 011 6693 482
Cod. Fisc. e P. IVA 04348600018

REGIONE PIEMONTE | PROVINCIA DI TORINO | CITTÀ DI TORINO | SISTEMI URBANI | RETE FERROVIA ITALIANA

CIRP Clinical Industrial Research Park

ACCORDO DI PROGRAMMA
INCUBATORE DI IMPRESE DI BIOTECNOLOGIE

ENERGIASOLEPRODUZIONEELETTRICASCHERMATURASOLARE LUCE CONTROLLATA
LUCE ZENITALE
UFFICI LABORATORI LABORATORI MEETING GRANDI STRUMENTAZIONE LABORATORI UFFICI
LOCALE TECNICO
Magazzini STABULARIO Laboratori
PARCHEGGIO INTERRATO PARCHEGGIO INTERRATO PARCHEGGIO INTERRATO PARCHEGGIO INTERRATO

COMMITTENTE
CIRP Clinical Industrial Research Park
Via Cavour 31 - 10121 Torino

RAGGRUPPAMENTO DI PROGETTO
Mandataria
AI ENGINEERING
AI Engineering S.r.l.
Via A. Lamarmora 80
10128 Torino
P. IVA n. 06764910011
C.F. 01066850064
Tel.: 011.58.14.511
Fax: 011.56.83.482
e-mail: info@aigroup.it
www.aigroup.it

Mandanti
AI STUDIO
AI STUDIO
Via A. Lamarmora 80
10128 Torino
P. IVA / C.F. 04348600018

DUO' dott. geol. Emmanuele
via Principe Amedeo n. 79, Aglié (TO)
P.IVA n. 09990470016
tel. 340.3351073, e-mail: emmanueleduo@gmail.com

Responsabile del procedimento
Prof. Lorenzo Silengo

Design leader
Prof. ing. Attilio Bastia

Progetto architettonico
arch. Hermann Kohlhoff
ing. Marco Serini
con arch. Alessandro Rigazio

Aree specialistiche
Strutture
ing. Giorgio Piccarreta
Impianti
ing. Stefano Cremo
ing. Pier Paolo Valle
Strategie energetiche
ing. Enzo Bastazzi
Ambiente, geologia, TRS
geol. Emmanuele Duò
Antincendio
ing. Filippo Cosi
Facade engineering
arch. Carlo Micono
Infrastrutture e urbanizzazioni
ing. Jacopo Tarchiani
Sicurezza
ing. Sabrina Bello
Acustica
arch. Vincenzo Bonardo (col.)
ing. Rosamaria Miraglino
Giovane architetto
arch. Arianna Chiara

Project control
ing. Marco Serini
con arch. Eugenio Bastianini
con ing. Enzo Stanziani

TIPOLOGIA ELABORATO:
PROGETTO PER PERMESSO DI COSTRUIRE

OGGETTO:
DOSSIER ASL - - PIANTA PIANO SECONDO

DATA CONSEGNA:	SCALA:	FORMATO:	ID COMMESSA:
OTTOBRE 2013	1:200	A1	13 M 010

REVISIONE:	DATA (aammgg):	OGGETTO EMISSIONE / REVISIONE:	CODICE TAVOLA/ NOME FILE:	N° PROGR:
a	131008	PRIMA EMISSIONE PER PDC	L06mlpnt02a	L06