

1 2 3 4 5 6 7 8 9 10

A B C D E F G

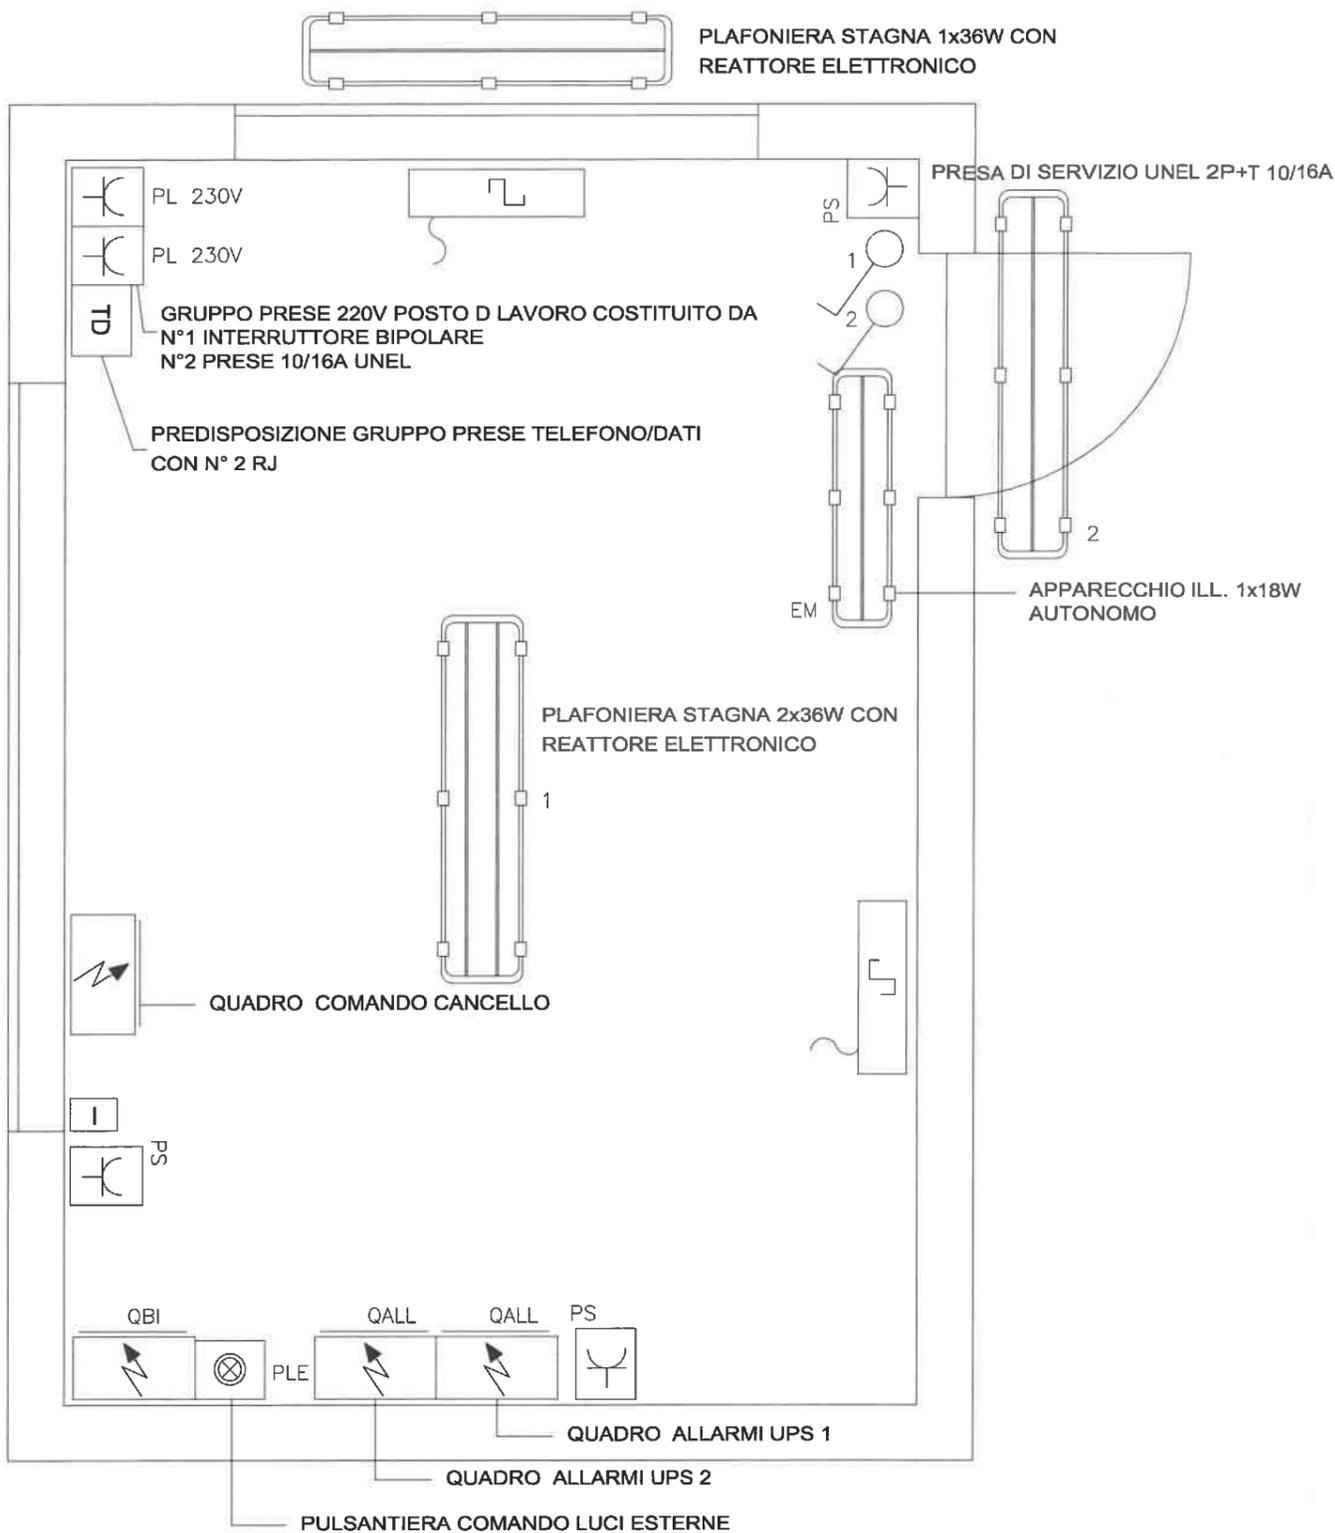


TAVOLA DI RIFERIMENTO:
TAV. n° G023-P-18 APRILE 2004
Ditta: M.I.T. s.r.l.
Progetto: ELETTRICA PROGETTI s.r.l.

IRIDE Servizi Aggiornamento documentale
N. 2532

CITTA' DI TORINO

PERIZIA TECNICO-NORMATIVA DEGLI IMPIANTI ELETTRICI E SPECIALI PER INTERVENTI DI MANUTENZIONE STRAORDINARIA PRESSO L'IMPIANTO SPORTIVO "PRIMO NEBIOLO" VIALE HUGUES, 10 - TORINO STADIO DI ATLETICA

Titolare dell' attivita'

Il progettista :
 P.I. Bruno Marcon
 C. so C. G. Allamano, 40 int. 11
 10136 - Torino
 Tel. 011-35.17.28
 Fax 011-35.45.78
 e mail progetti@studiotecnicomarcon.it

collaboratori :
 P.I. Simona Raballo
 P.I. Mirko Raballo

IMPIANTI ELETTRICI E SPECIALI

OGGETTO

LOCALE INGRESSO

PLANIMETRIA IMPIANTI LUCE - F.M. - C.D.

NOME-FILE	Scala	Plot
PI365_11_JE-P-09_2	1:1	
RIFERIMENTO		
SCALA		
1:50		
ELABORATO		
IE-P-09_2		

REV	MODIFICHE	DATA	DISEGNATORE
0	EMISSIONE	Luglio 2011	M.R.
1	REVISIONE	Febbraio 2012	M.R.
2	REVISIONE	Ottobre 2012	M.R.
3			
4			
5			

1 2 3 4 5 6 7 8 9 10