




FASE A INTERVENTI GIÀ REALIZZATI

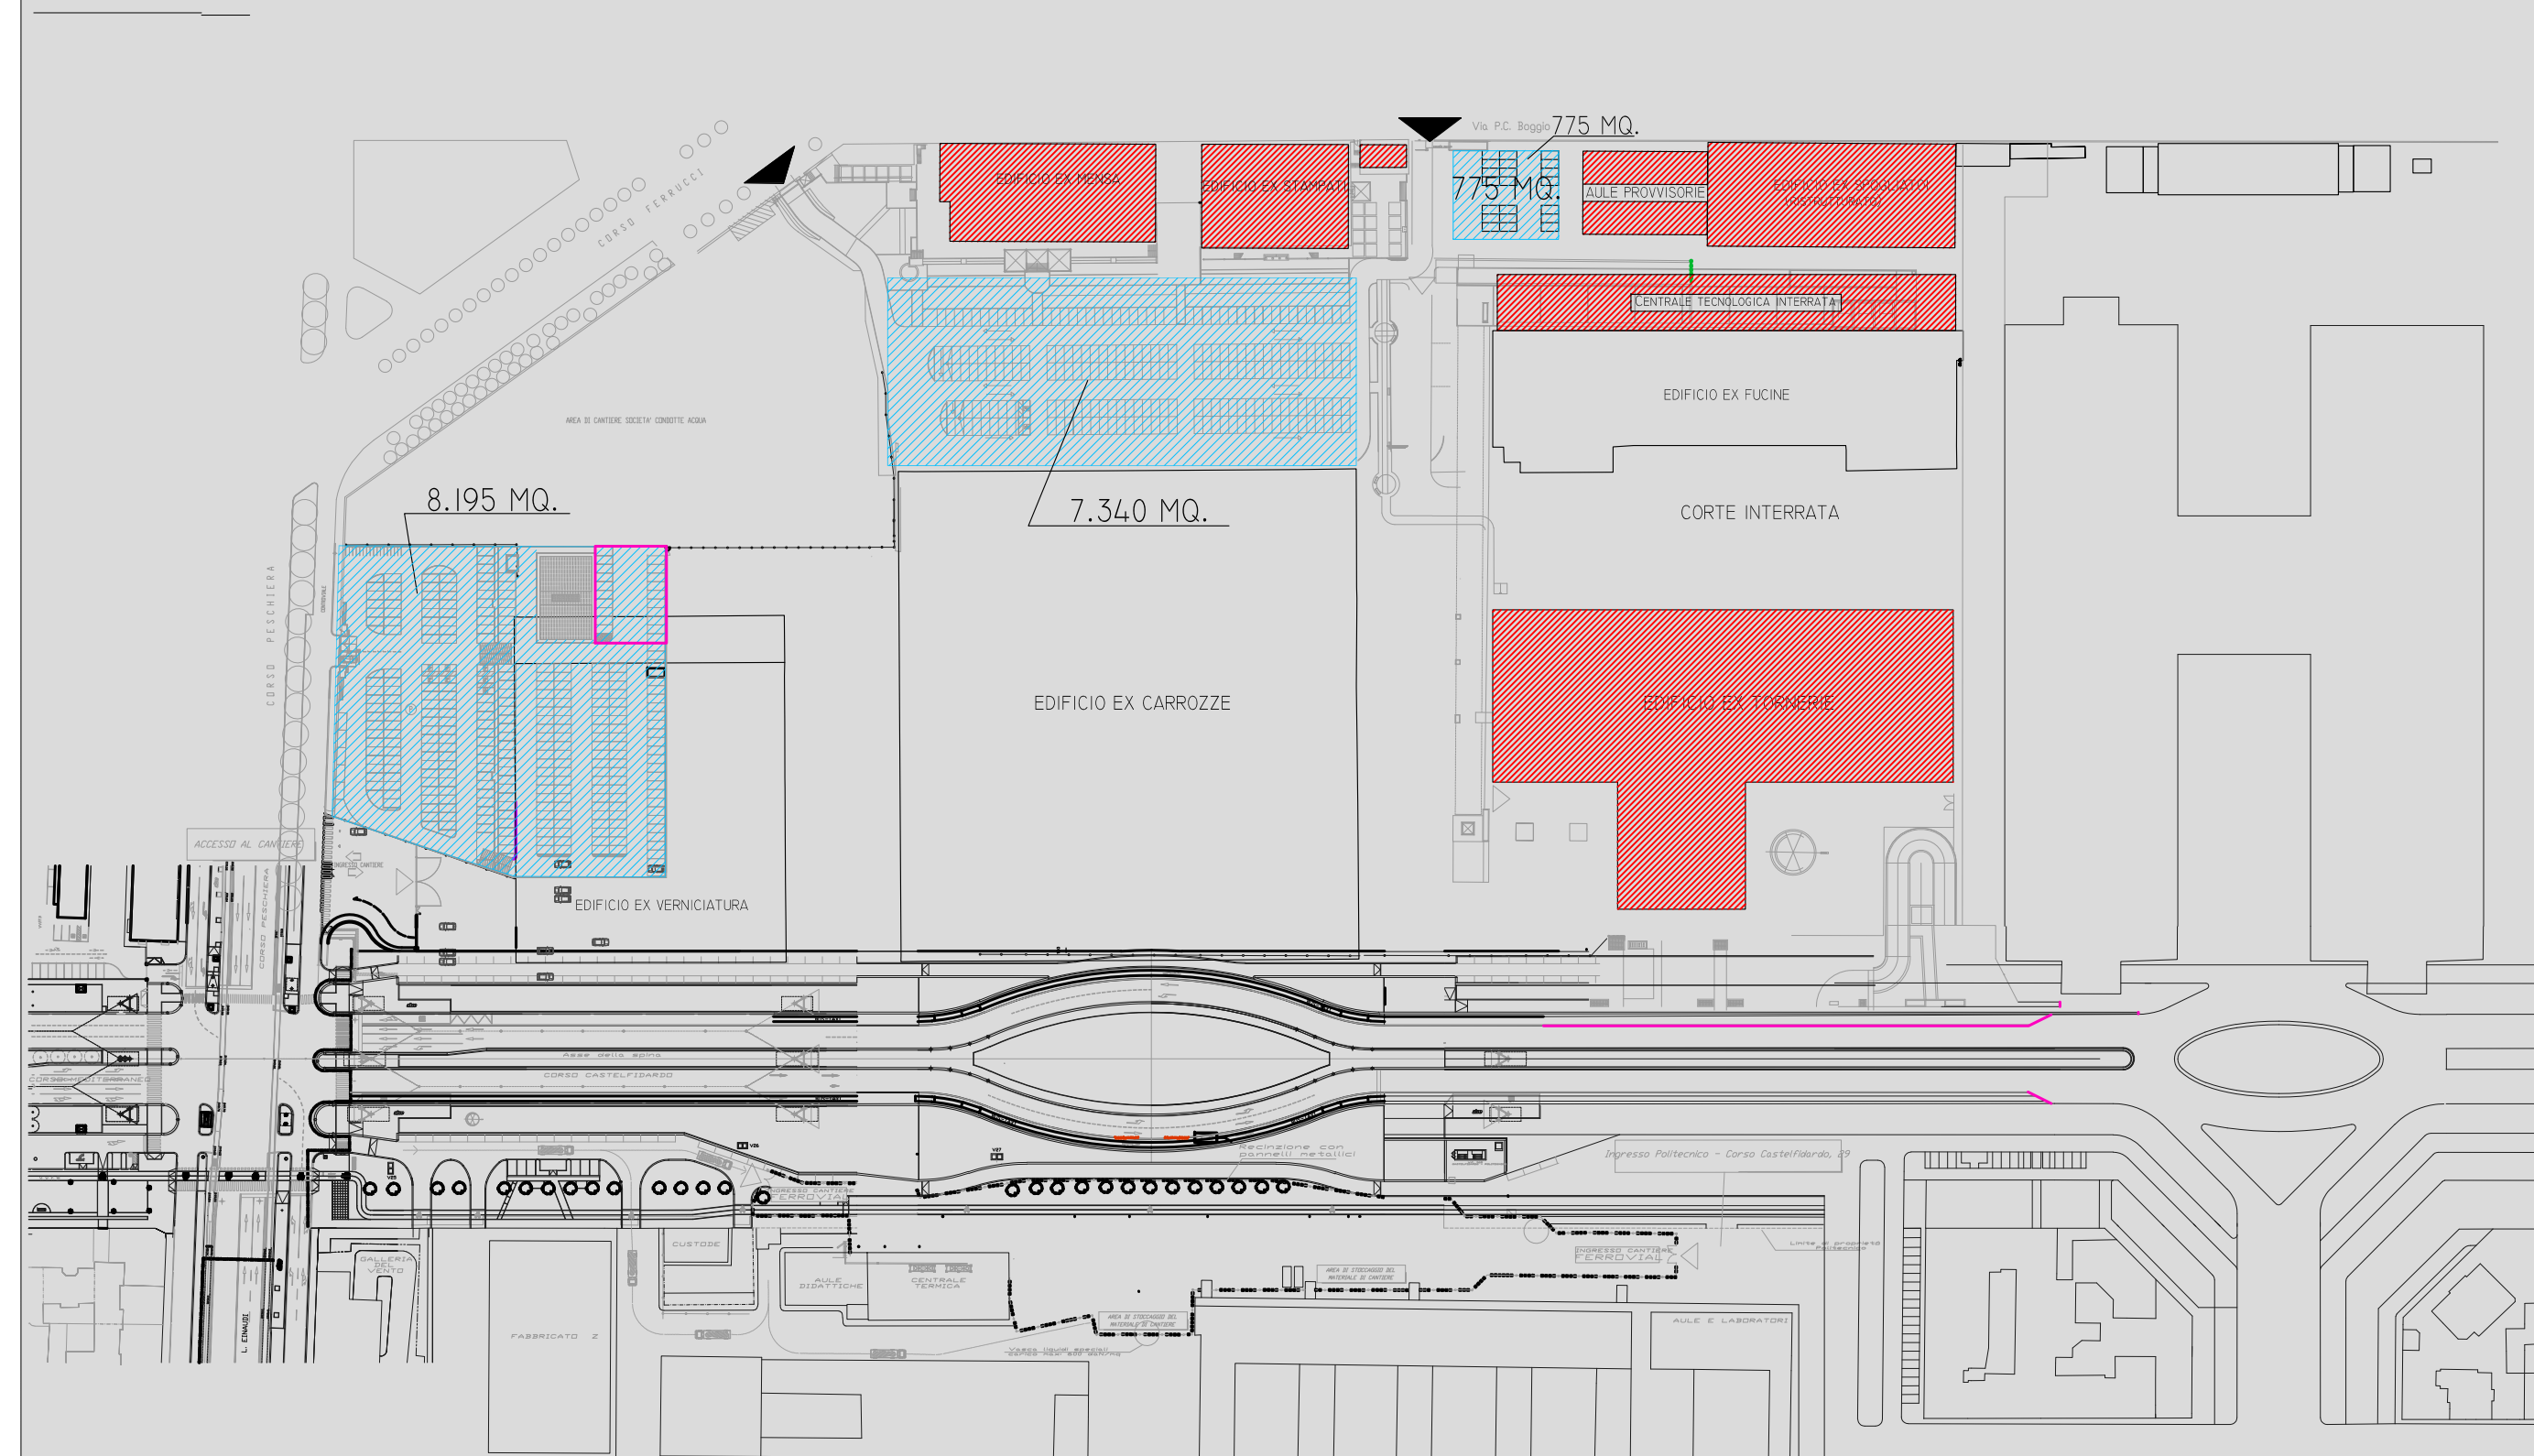


FASE B INTERVENTI GIÀ REALIZZATI

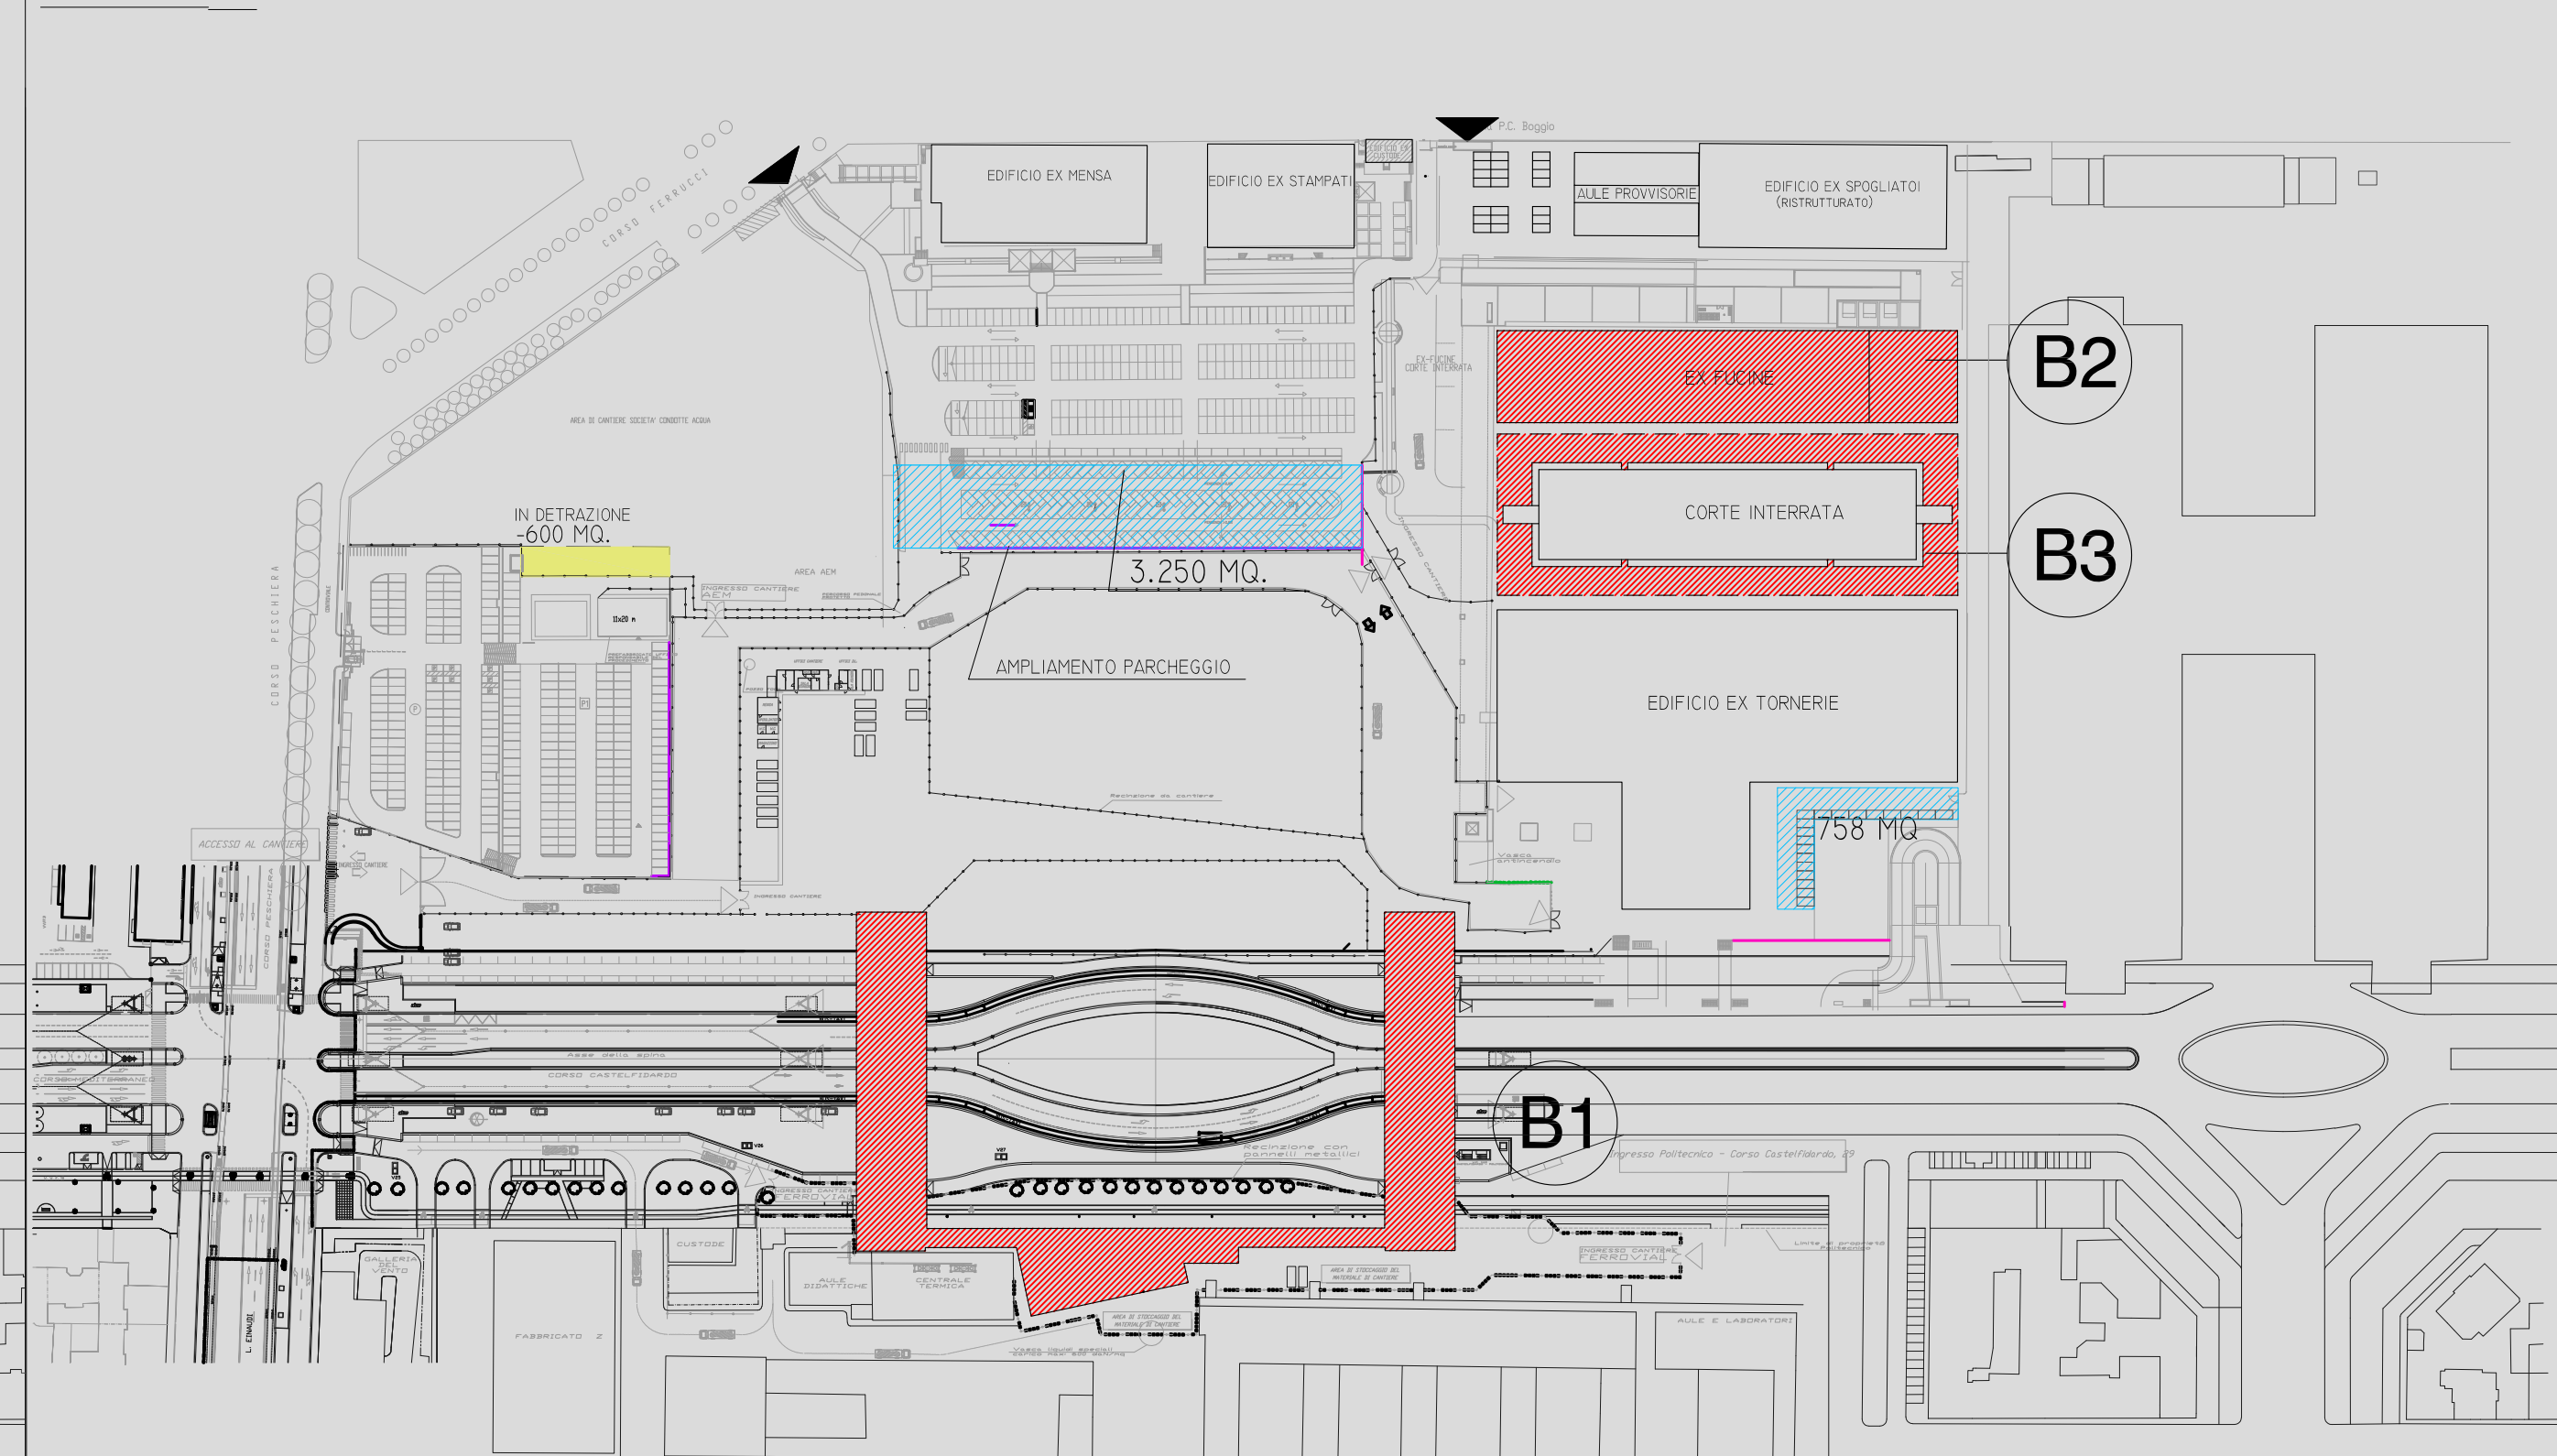


FASE C INTERVENTI GIÀ REALIZZATI

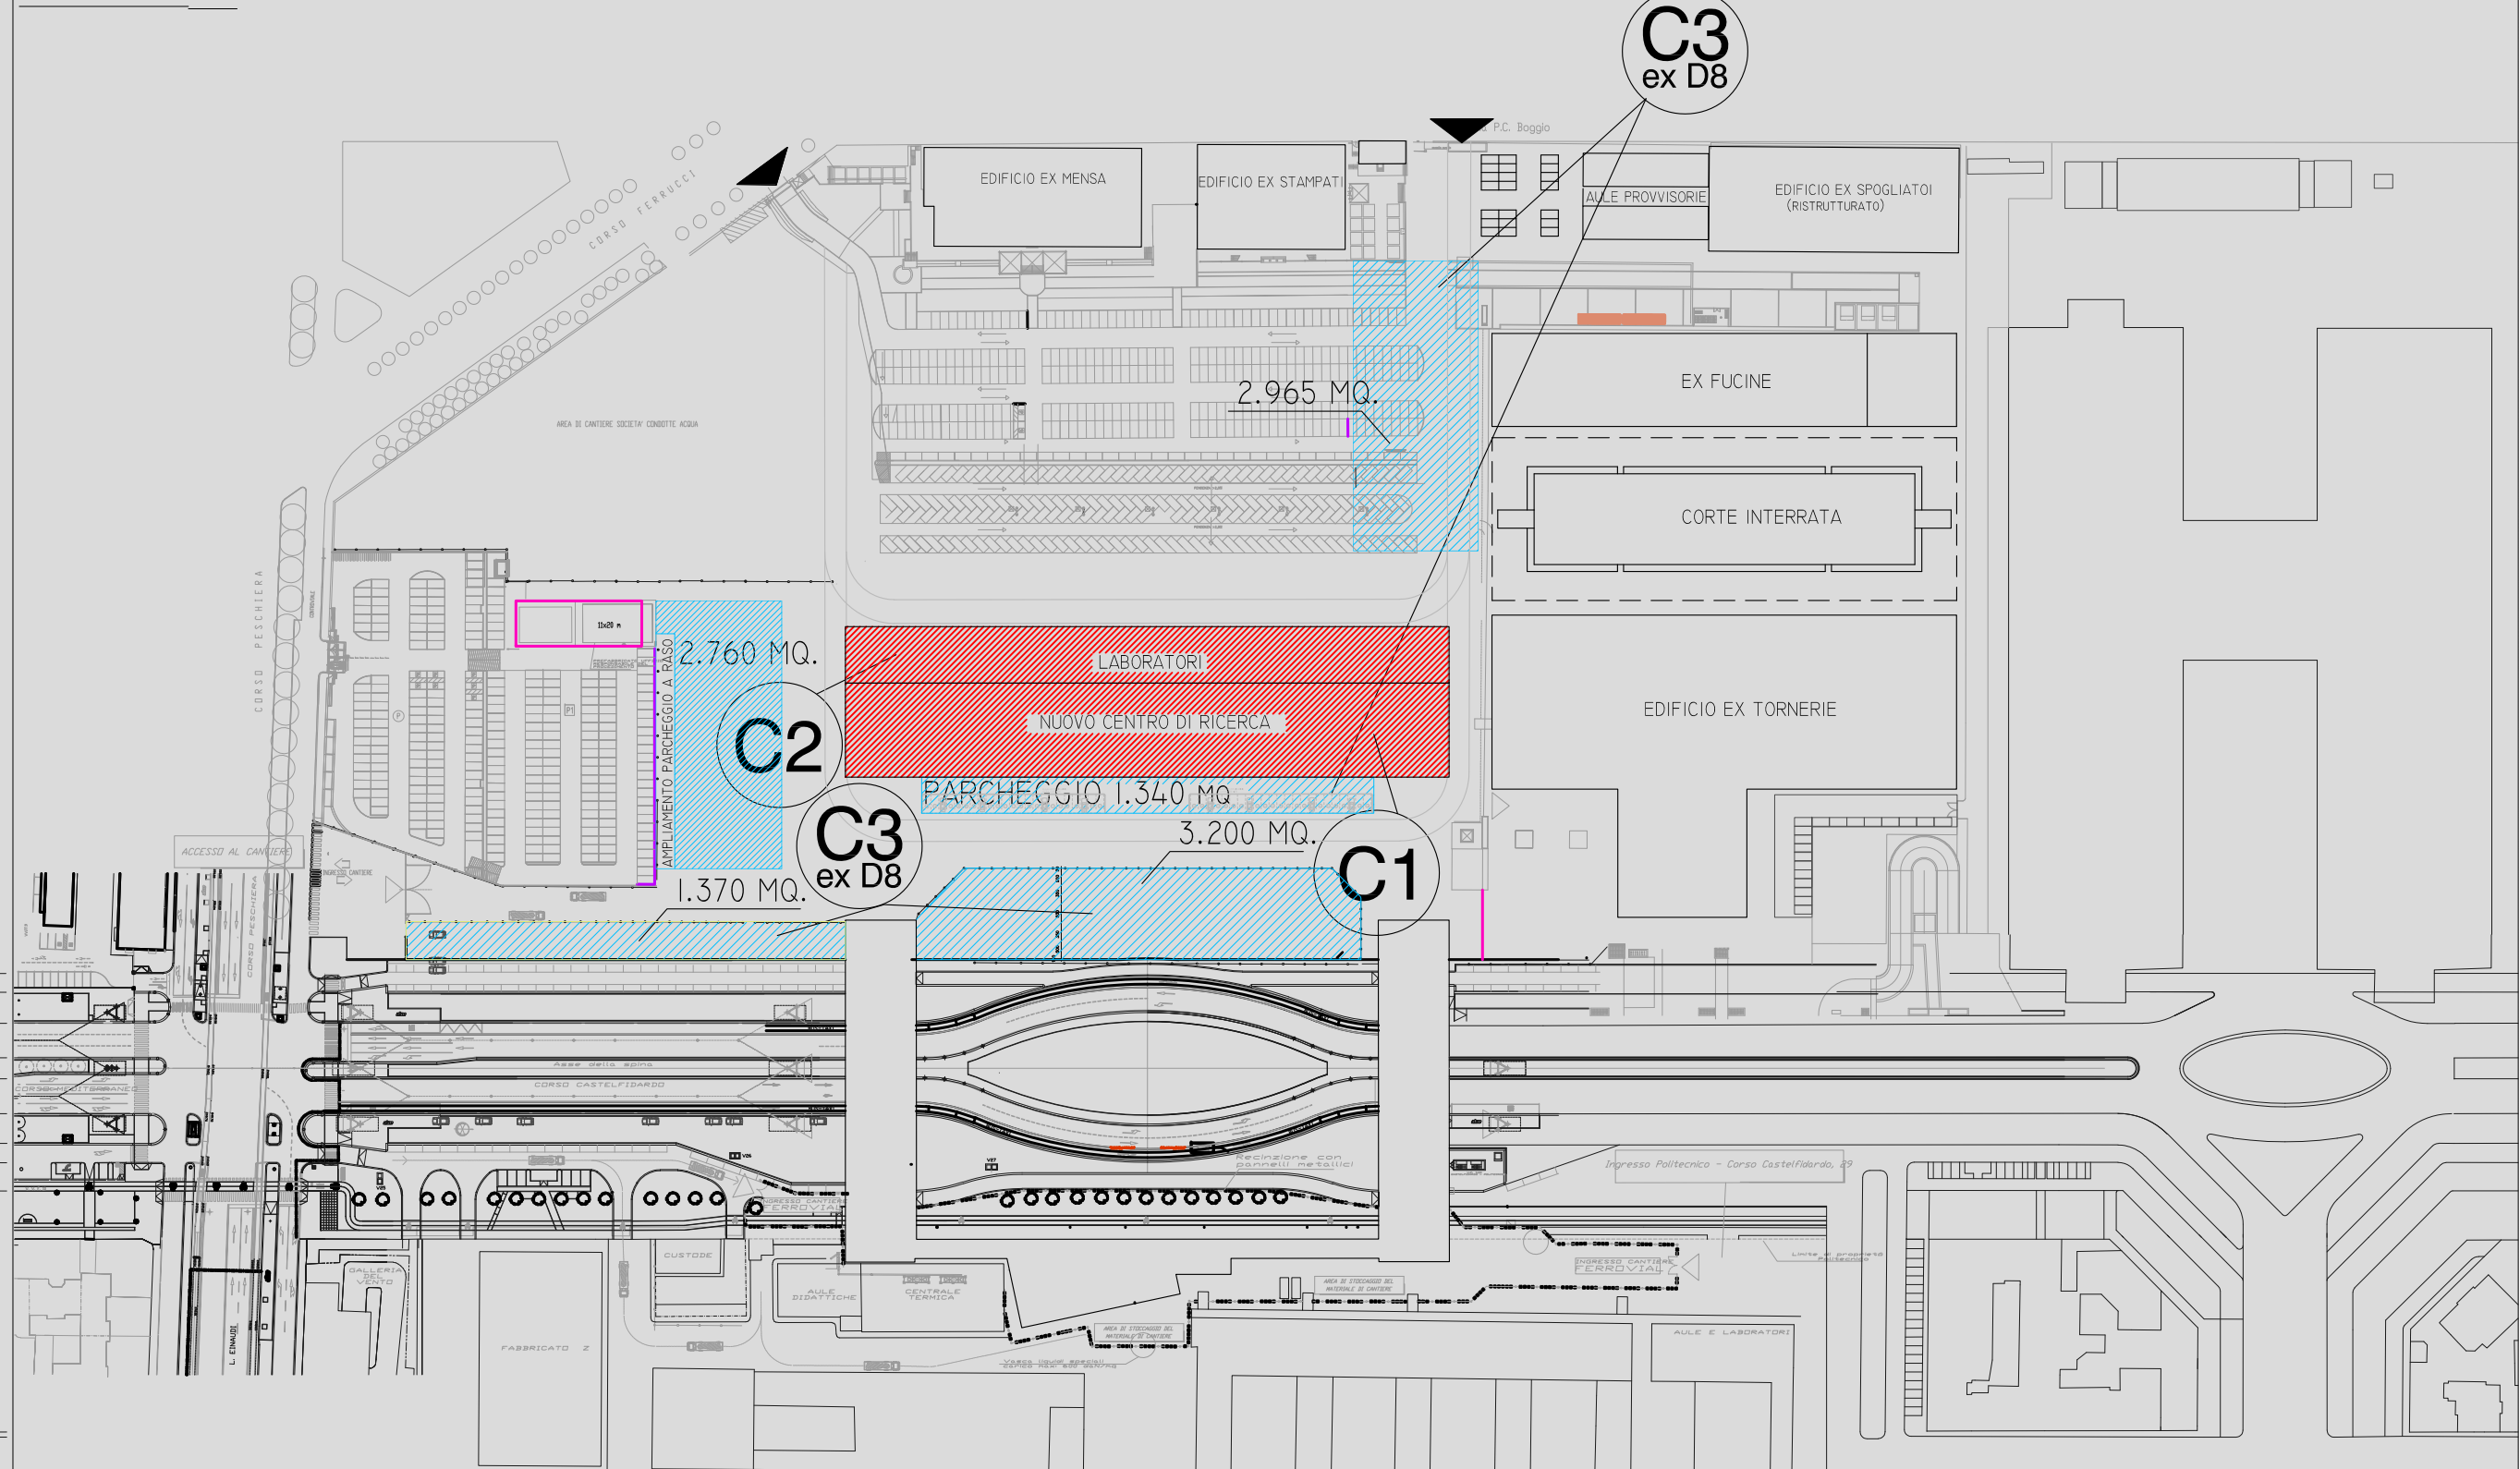


FASE D in corso di realizzazione

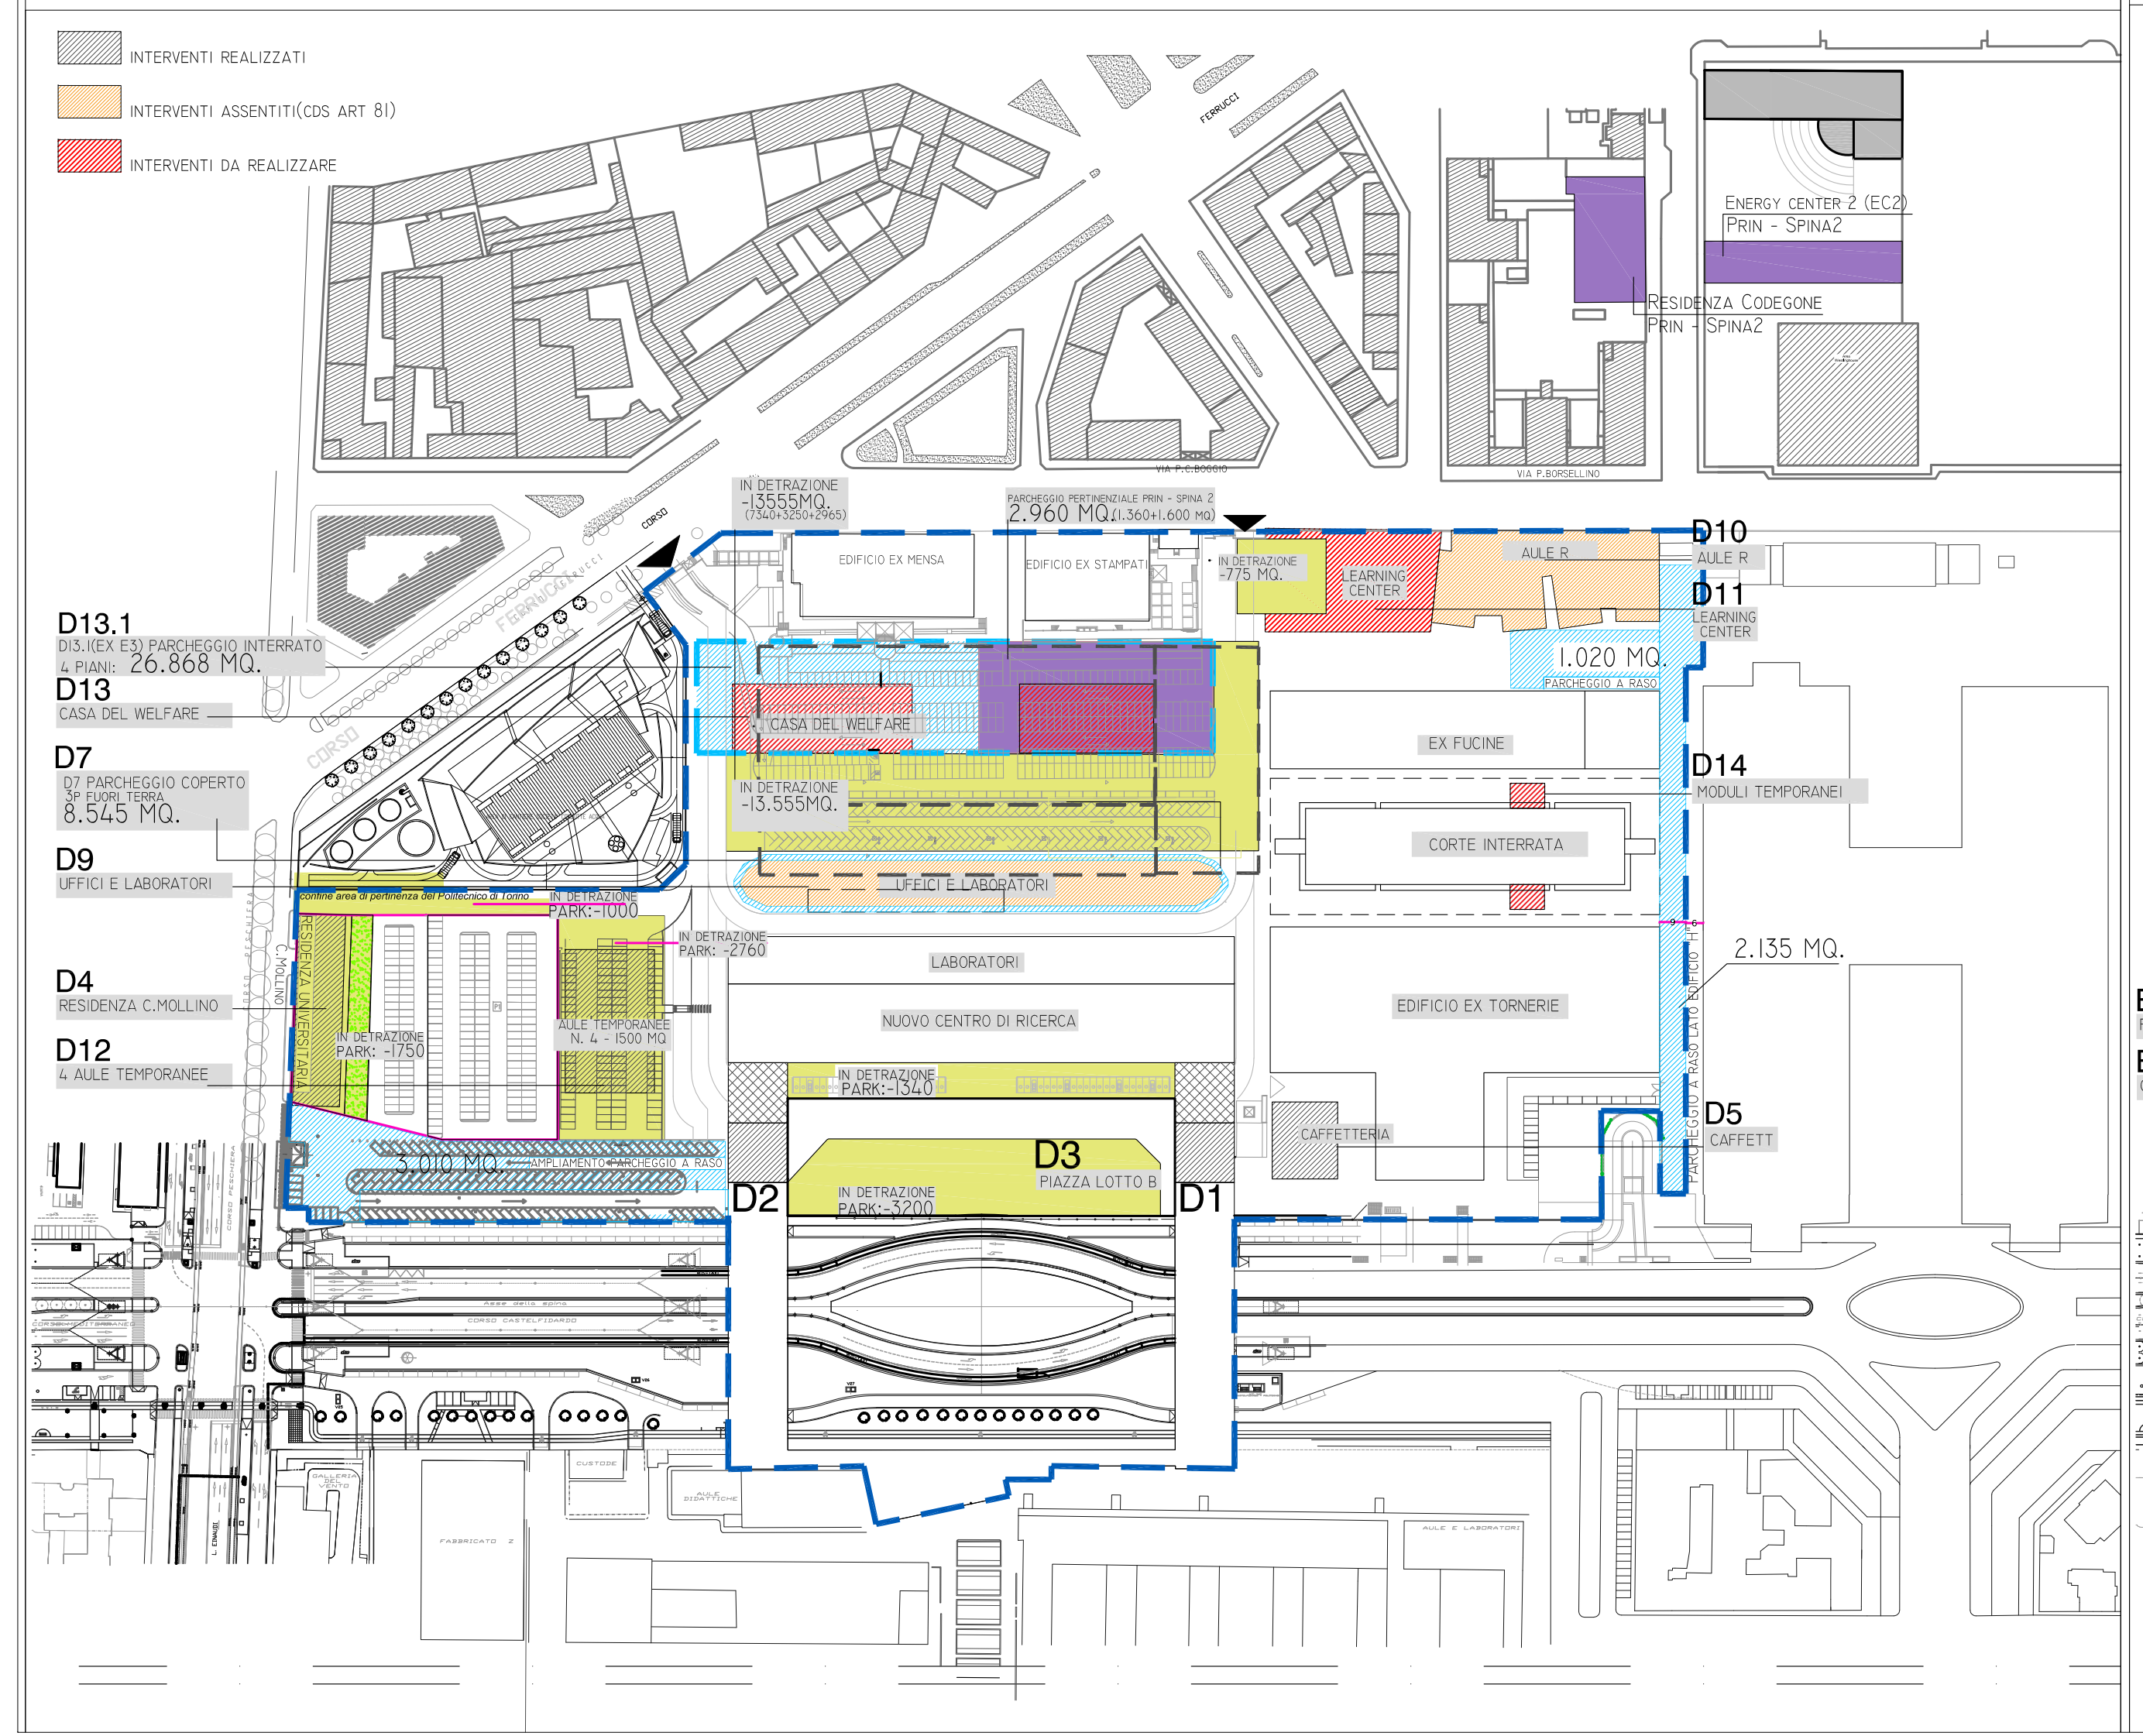

FASE E

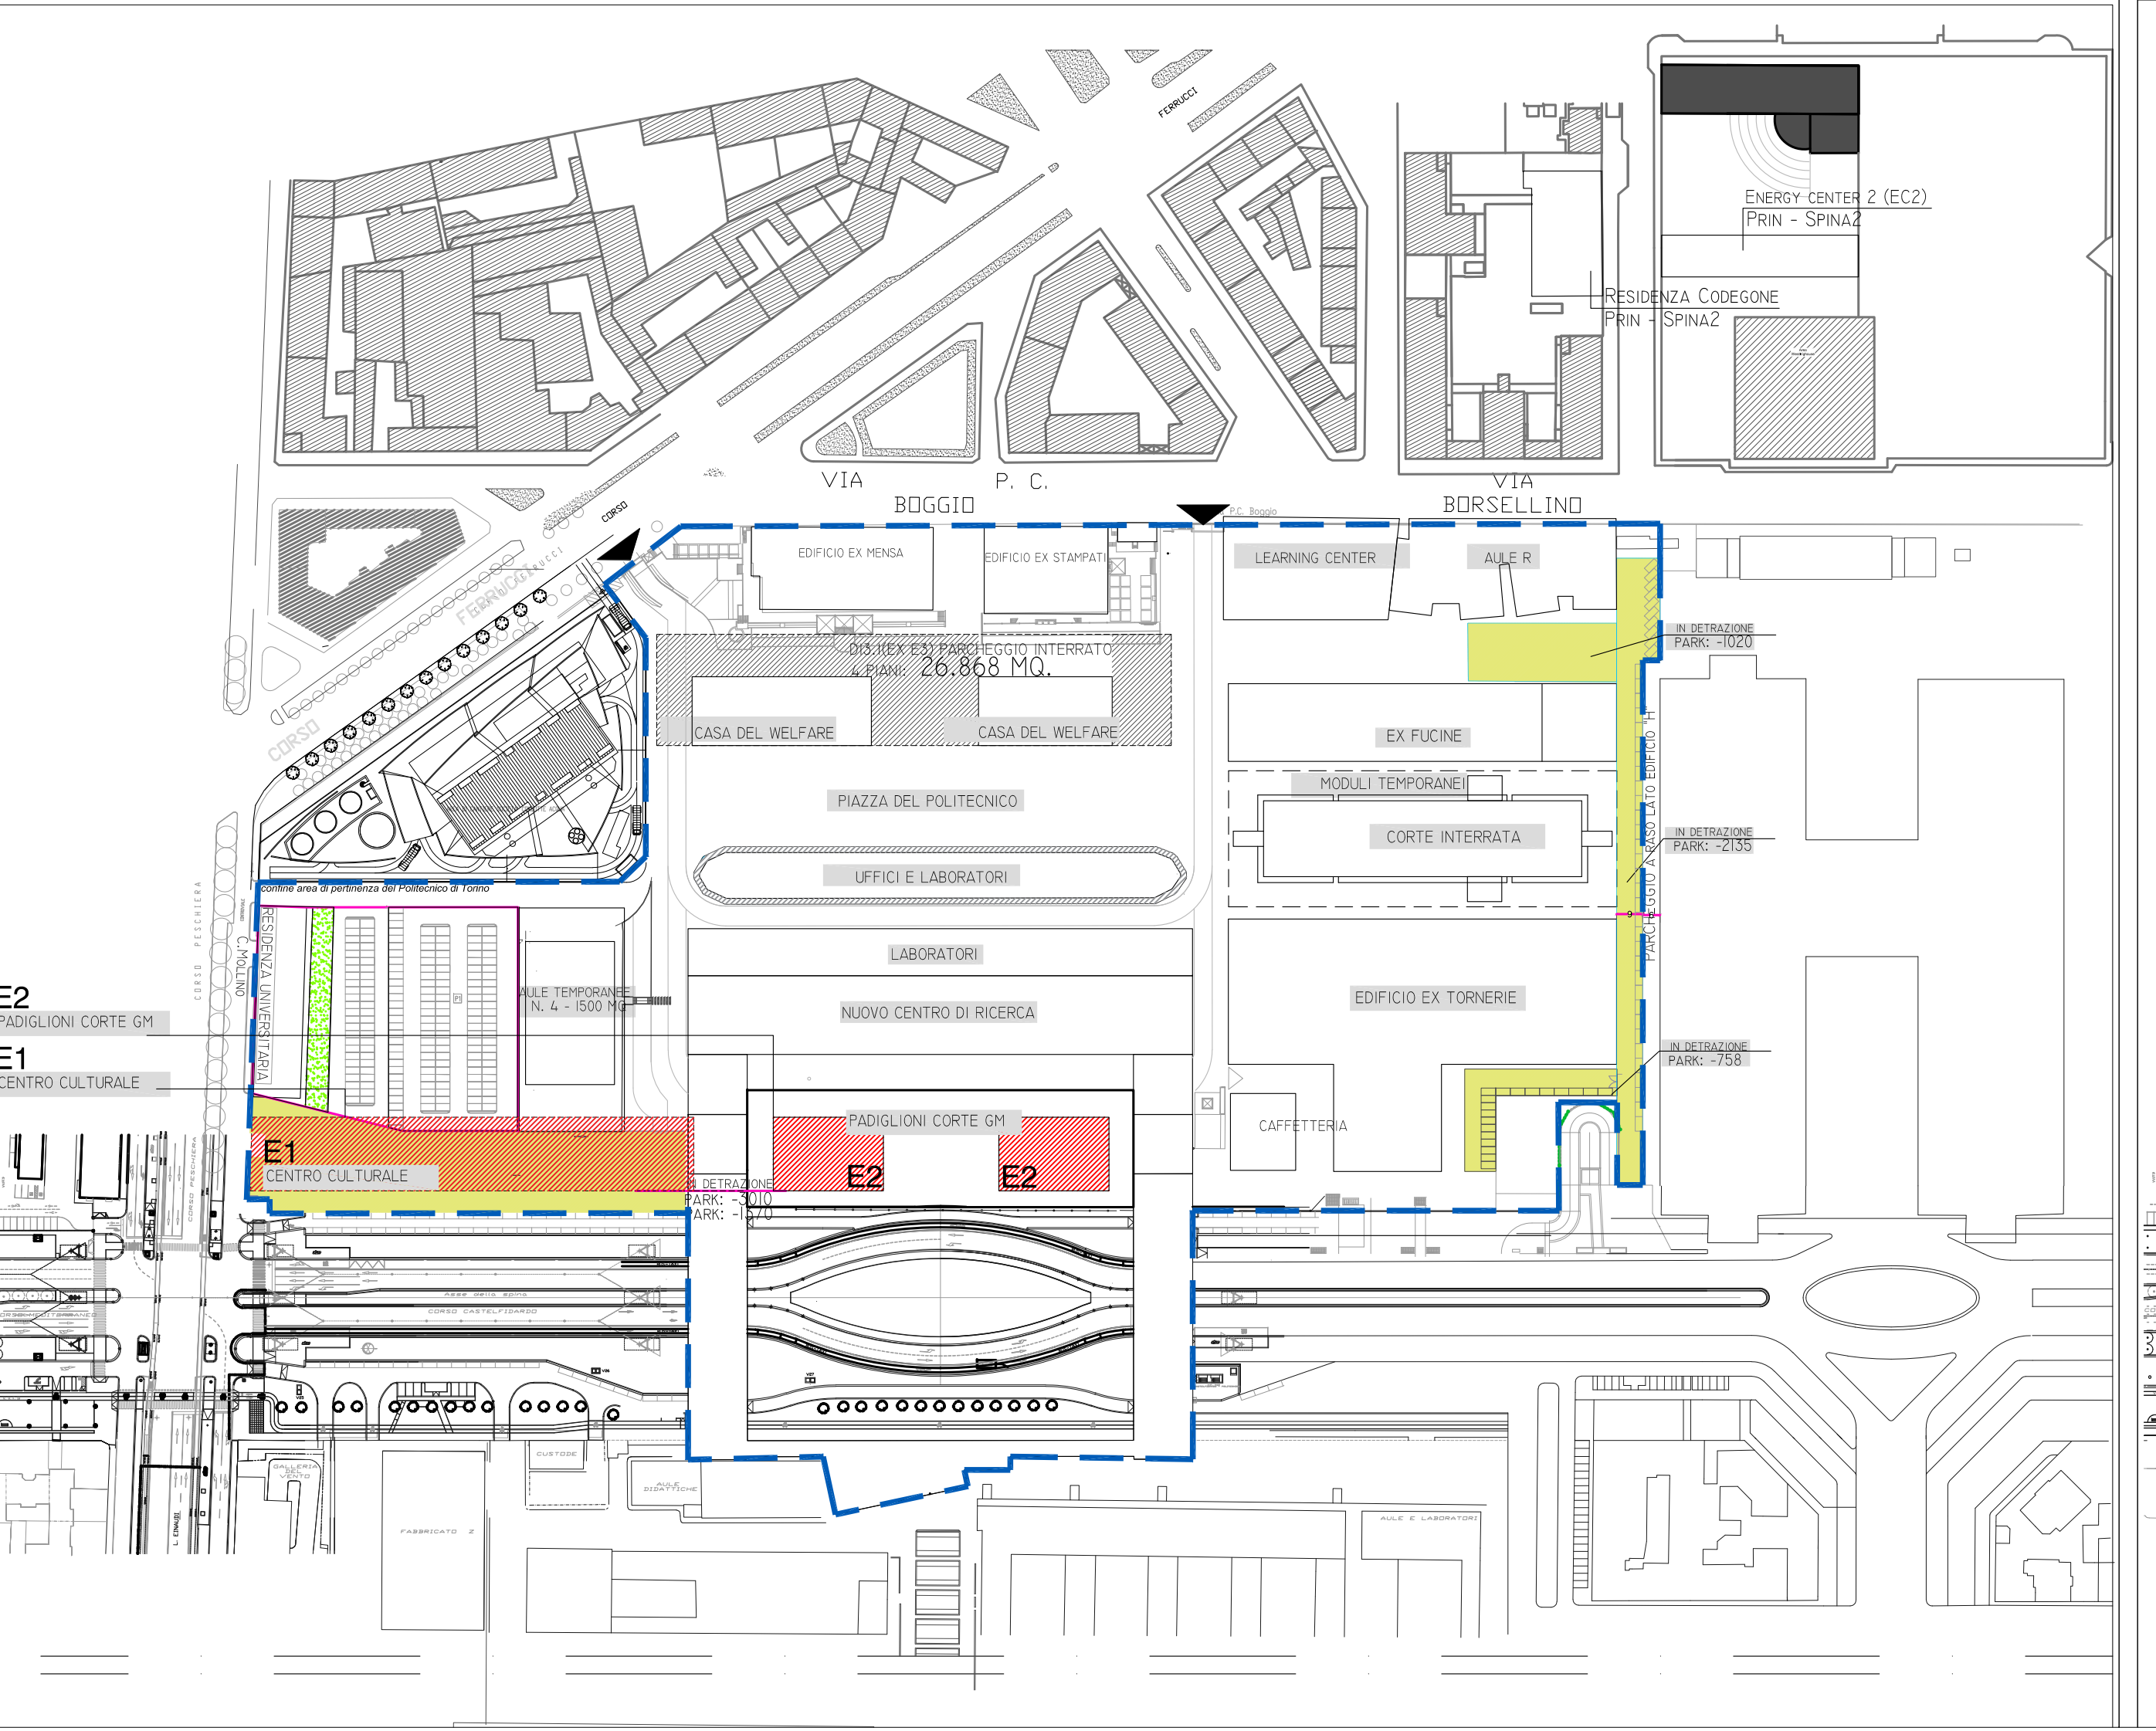

FASE F

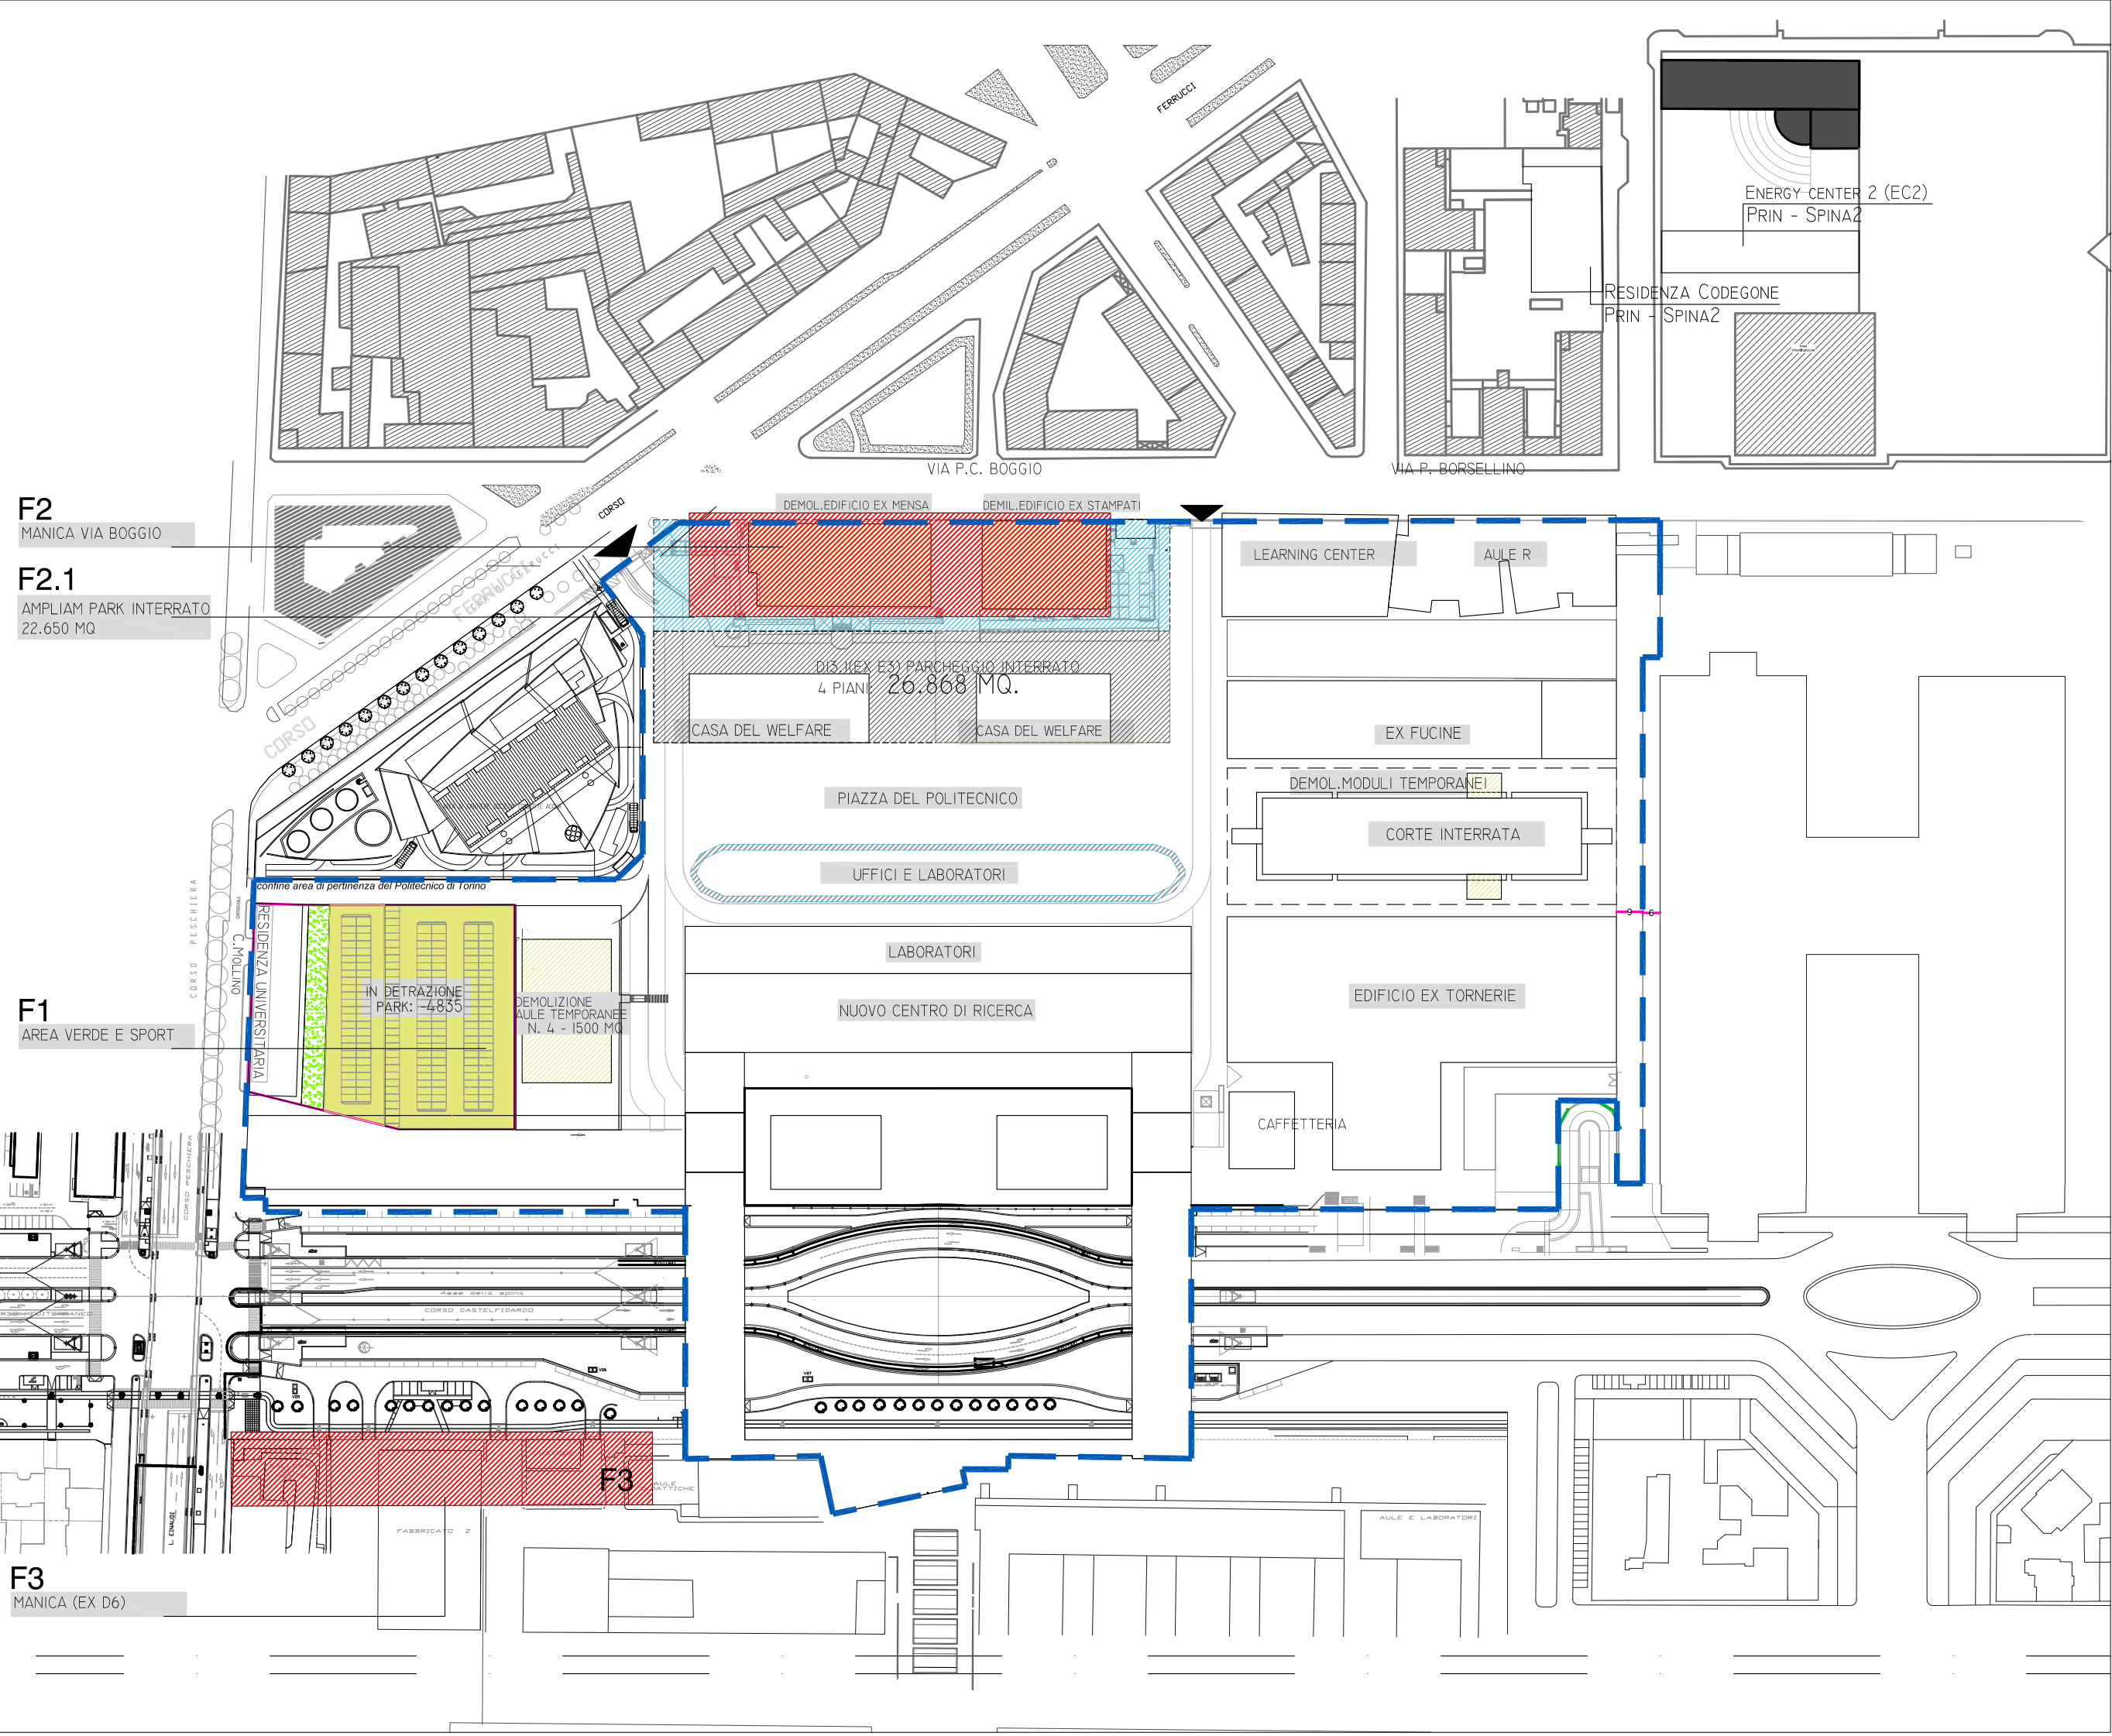

LEGENDA

- COSTRUZIONI EDIFICI
- REALIZZAZIONE PARCHEGGI
- PARCHEGGI PERTINENZIALI
- DETRAZIONE PARCHEGGI
- DEMOLIZIONE EDIFICI
- AREE VERDE E SPORT



POLITECNICO DI TORINO
 AREA EDILIZIA E LOGISTICA
 C.SO DUCA DEGLI ABRUZZI 24 - 10129 TORINO

ID_Intervento
 Sub_Intervento

MASTERPLAN "CITTADELLA POLITECNICA"

**AGGIORNAMENTO MASTERPLAN
 COLLEGIO DI VIGILANZA**

<p>RESPONSABILE DEL PROCEDIMENTO E DEI LAVORI AREA EDILIZIA E LOGISTICA</p> <p>Arch. G. Biscanti</p> <p>PROGETTO ARCHITETTONICO SERVIZIO GESTIONE PATRIMONIO ARCHITETTONICO - SERVIZIO MESSA A NORMA E AMBIENTE</p> <p>PROGETTO STRUTTURALE</p>	<p>PROGETTO IMPIANTI ANTINCENDIO SERVIZIO ADEGUAMENTO STRUTTURE E IMPIANTI</p> <p>PROGETTO IMPIANTI MECCANICI SERVIZIO ADEGUAMENTO STRUTTURE E IMPIANTI</p> <p>PROGETTO IMPIANTI ELETTRICI E SPECIALI SERVIZIO ADEGUAMENTO STRUTTURE E IMPIANTI</p> <p>PIANO DI SICUREZZA E COORDINAMENTO</p> <p>REVISIONI</p> <table border="1" style="width: 100%; border-collapse: collapse;"> <thead> <tr> <th>N°</th> <th>Descrizione</th> <th>Data</th> </tr> </thead> <tbody> <tr> <td>1</td> <td>Rev_01_21.01.2016 - (Collegio di Vigilanza)</td> <td></td> </tr> <tr> <td>2</td> <td>Rev_02_23.10.2016 - (Collegio di Vigilanza)</td> <td></td> </tr> <tr> <td>3</td> <td></td> <td></td> </tr> <tr> <td>4</td> <td></td> <td></td> </tr> <tr> <td>5</td> <td></td> <td></td> </tr> </tbody> </table>	N°	Descrizione	Data	1	Rev_01_21.01.2016 - (Collegio di Vigilanza)		2	Rev_02_23.10.2016 - (Collegio di Vigilanza)		3			4			5		
N°	Descrizione	Data																	
1	Rev_01_21.01.2016 - (Collegio di Vigilanza)																		
2	Rev_02_23.10.2016 - (Collegio di Vigilanza)																		
3																			
4																			
5																			

Data Redazione: Dicembre 2018

Data Emissione: MP_2018_aggiornamento_REV1_LADV.dwg

Fila: 01

Verifica Redazione

Verifica Emissione

Codice Tavola: INQUADRAMENTO GENERALE FASI DI SVILUPPO

N° Tavola: TAV 01

A NORMA COLLEGIALE E POLITECNICO DI TORINO E REDAZIONE LA PROGETTO DI QUESTO DOCUMENTO CHE NON POTRA' ESSERE COPRATO, RIPRODOTTO O COMUNICATO A TERZI SENZA SPECIFICA AUTORIZZAZIONE SCRITTA.