




FASE D - STATO ATTUALE

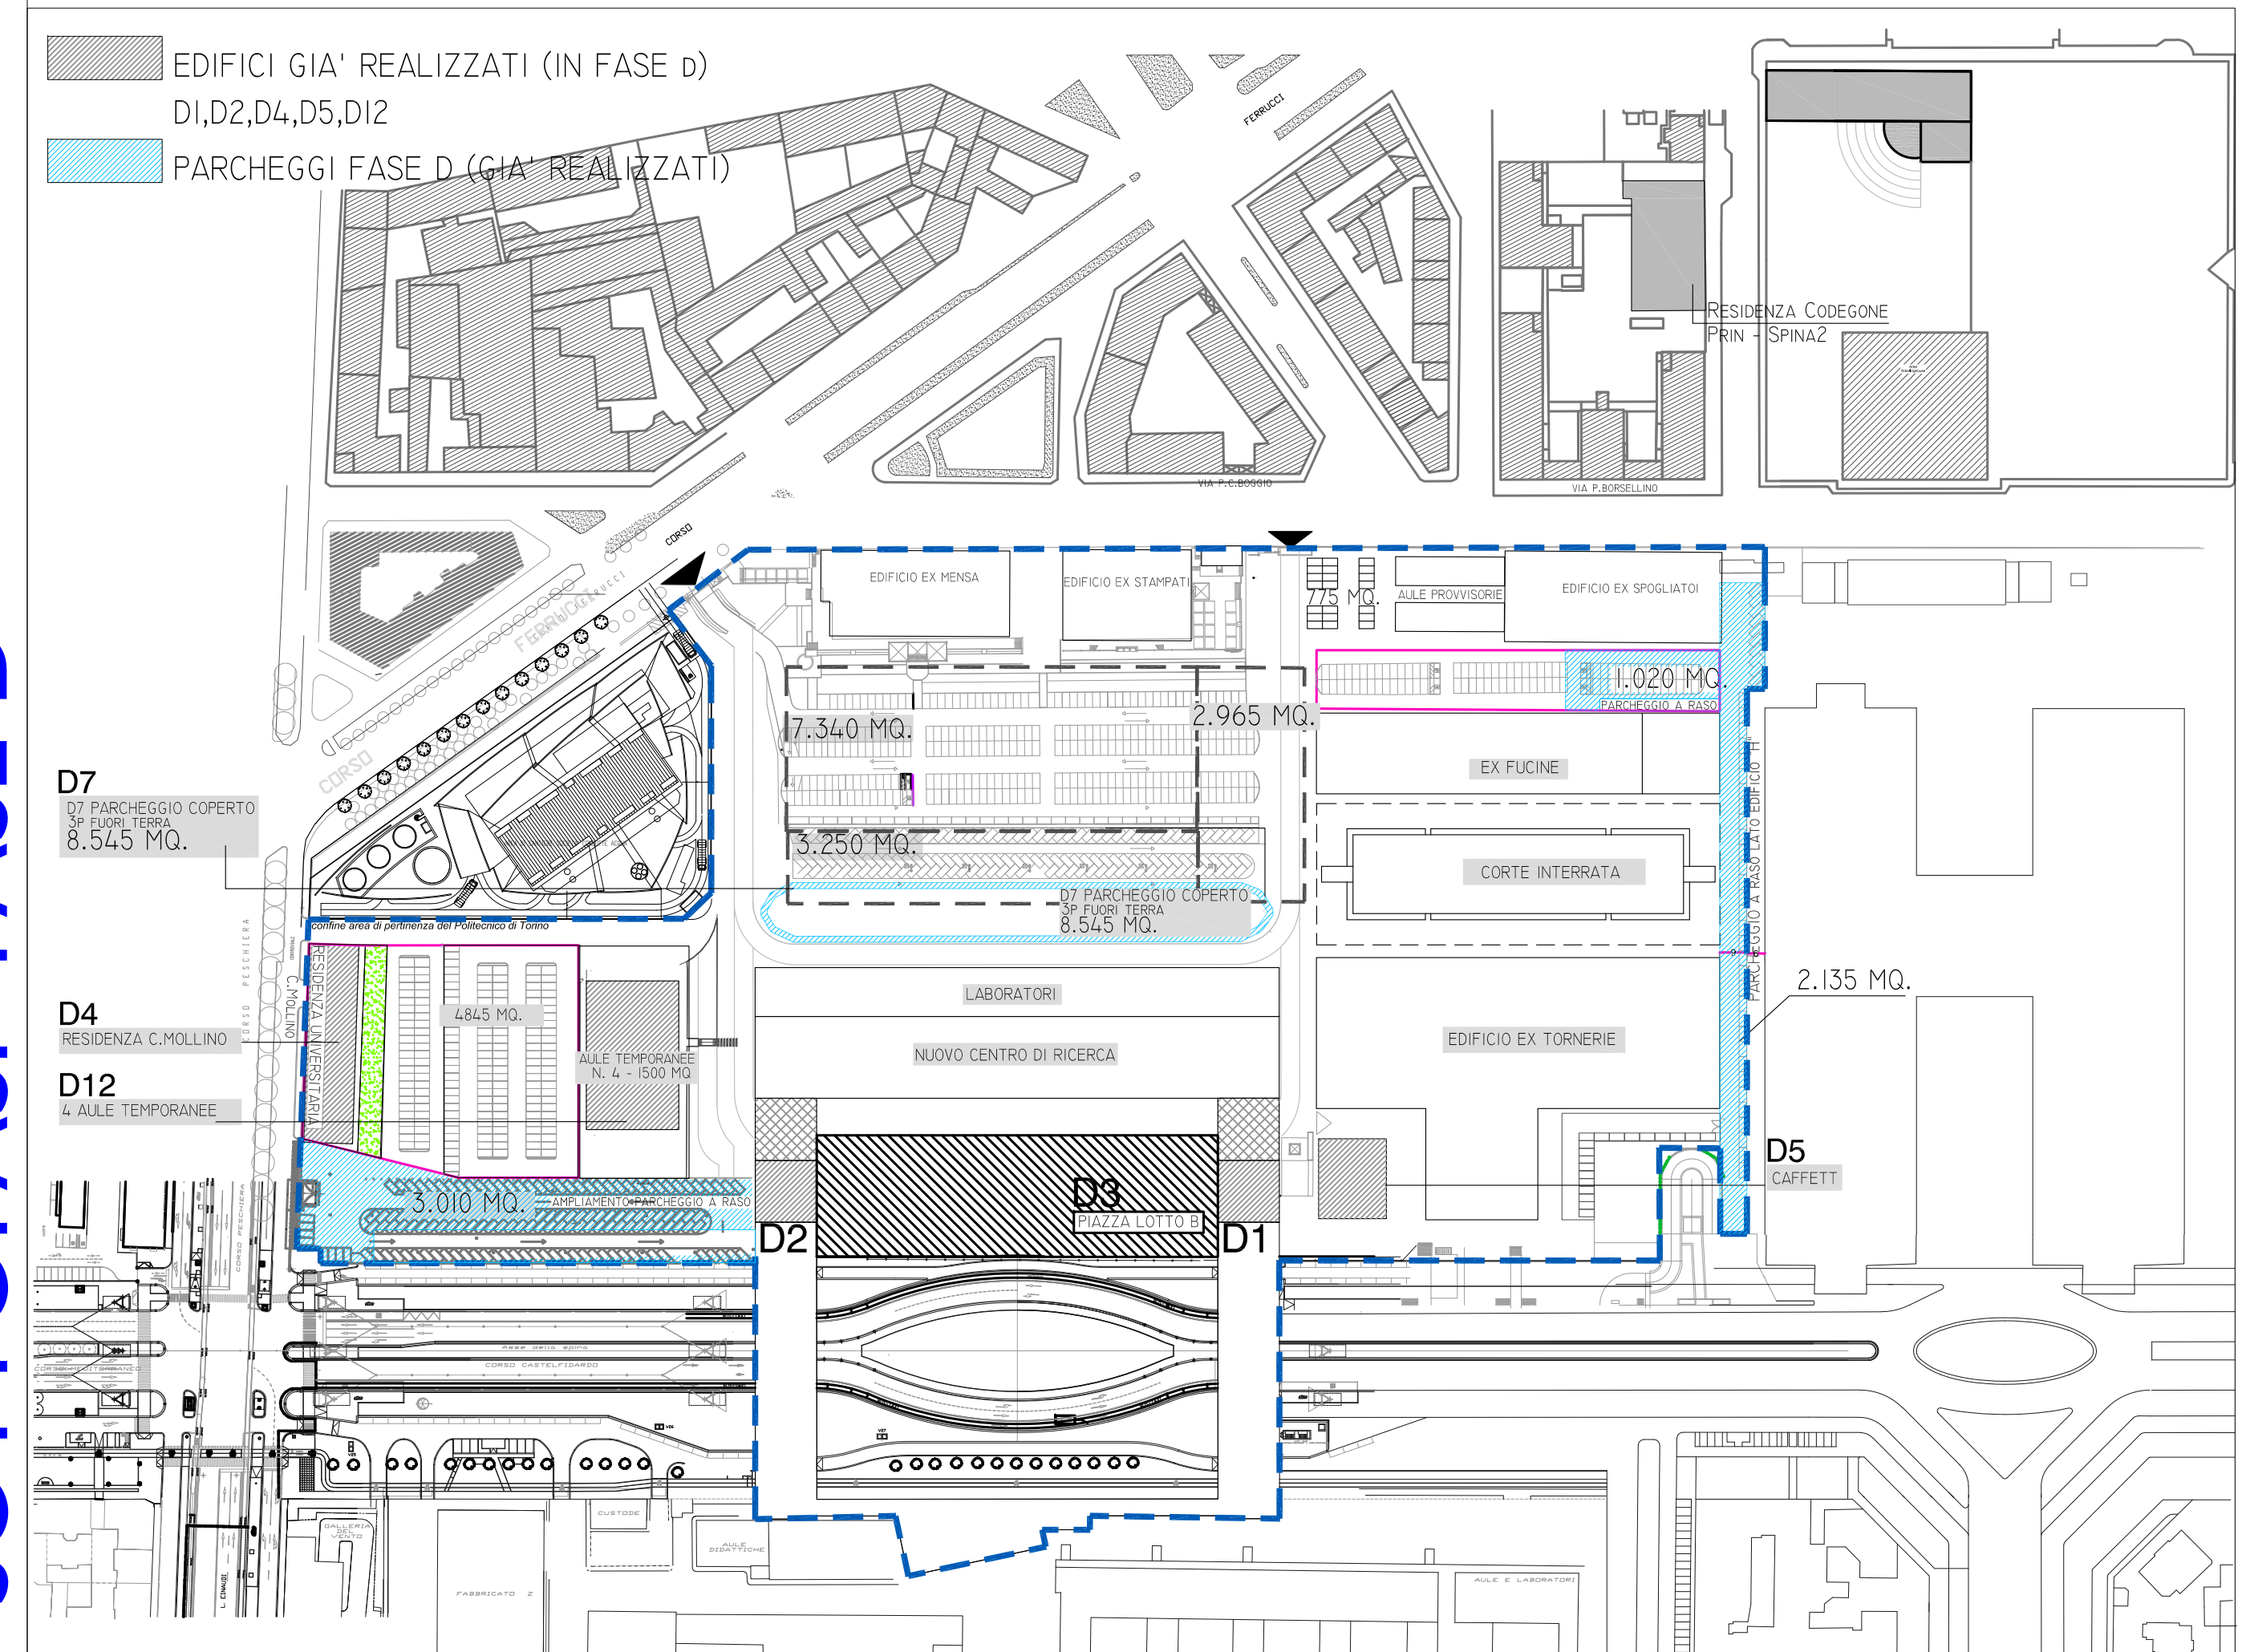


FASE D - DETRAZIONI PARCHEGGI E DEMOLIZIONE FABBRICATI

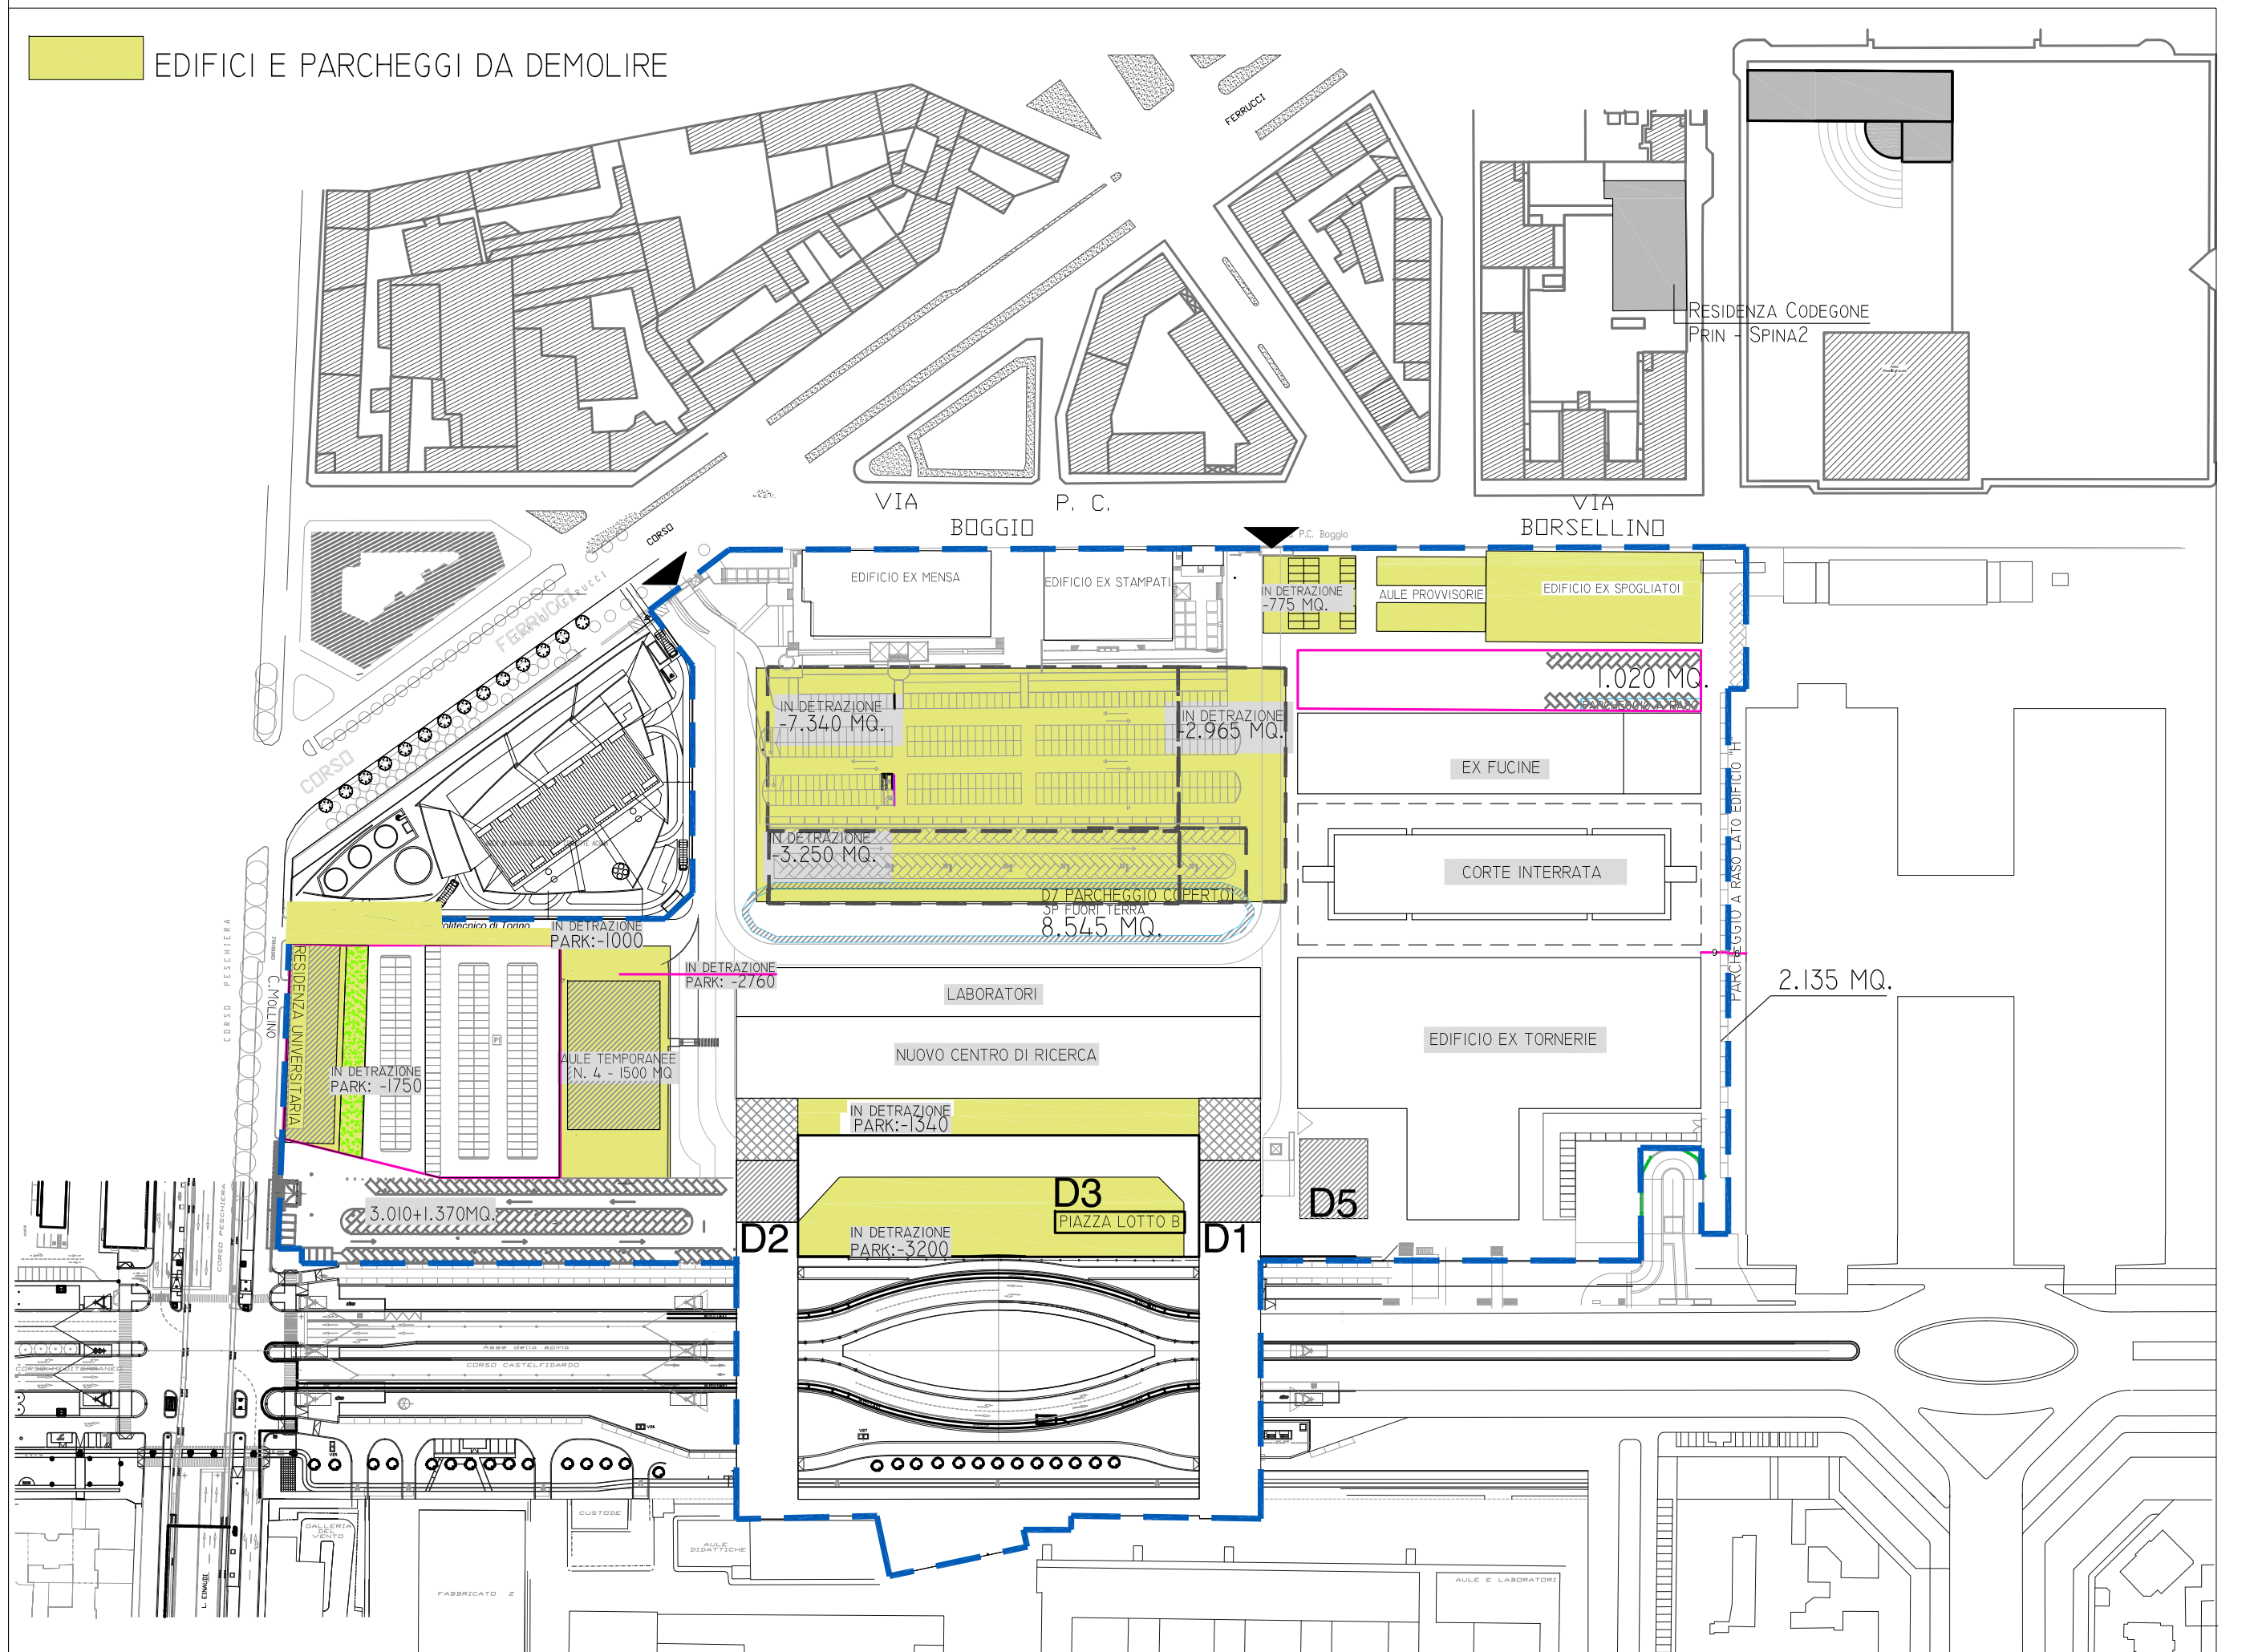

FASE D - NUOVE COSTRUZIONI

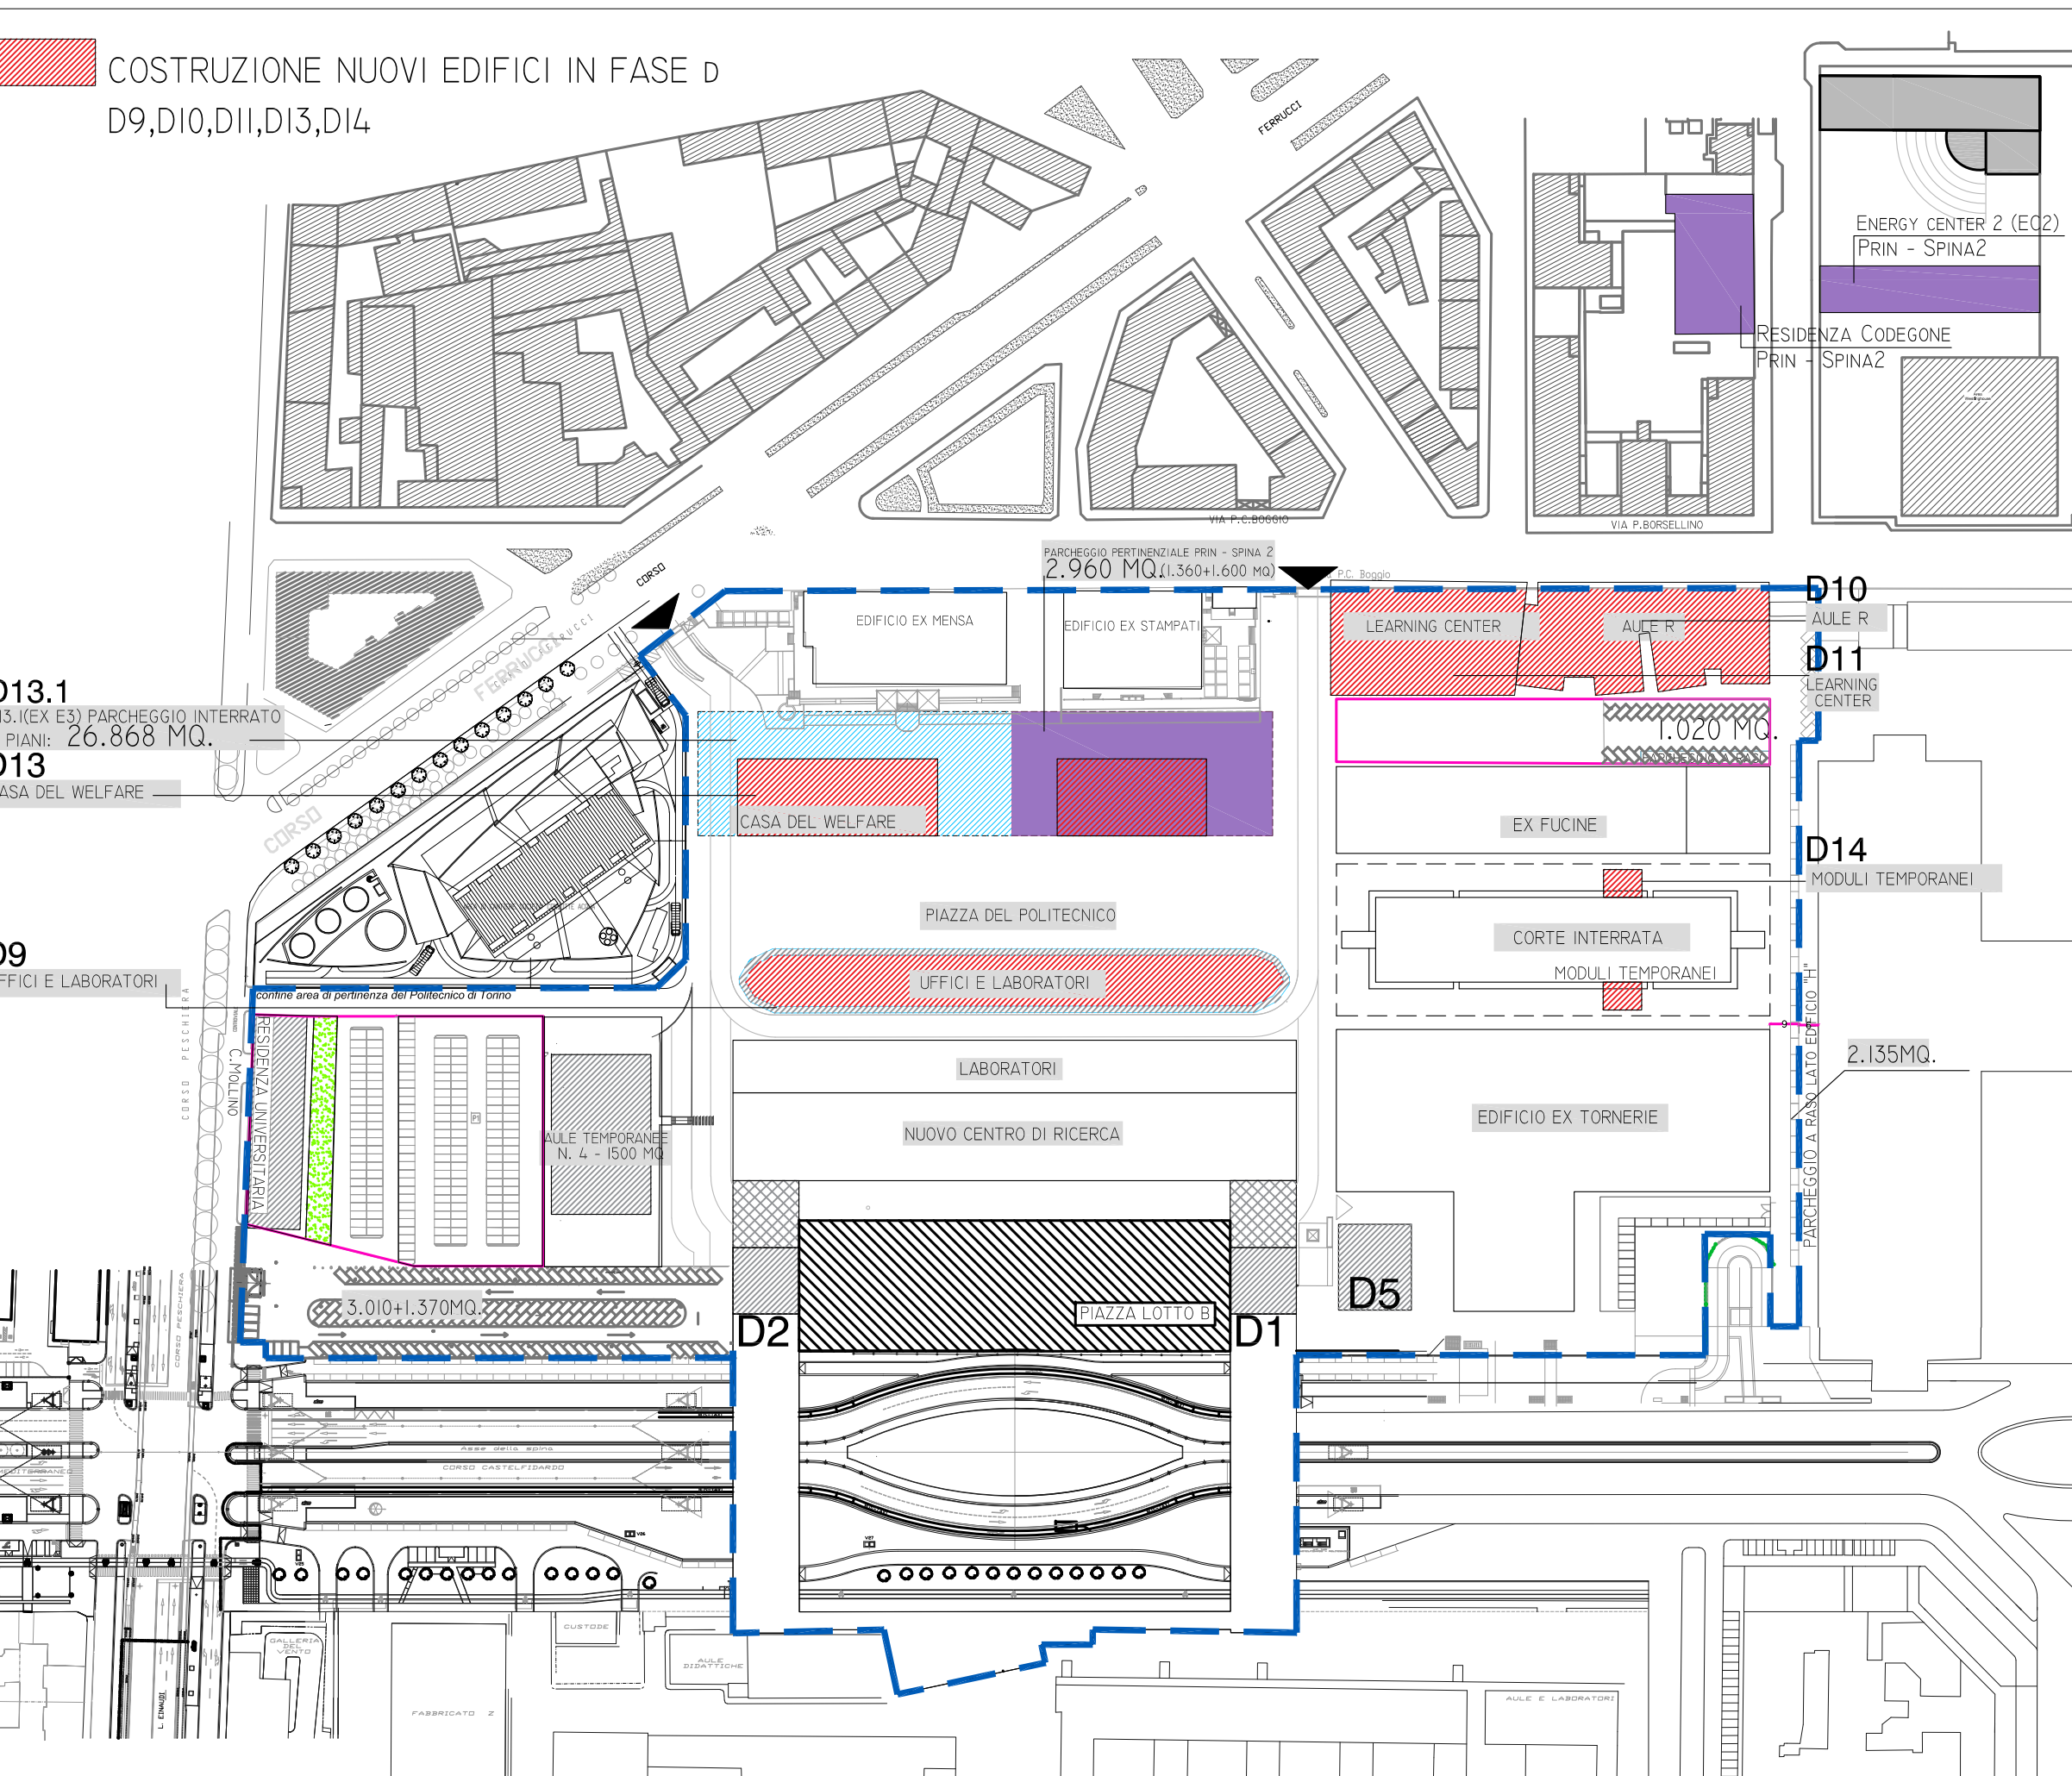

SOTTOFASI "FASE D"



POLITECNICO DI TORINO

AREA EDILIZIA E LOGISTICA
C.SO DUCA DEGLI ABRUZZI, 24 - 10129 TORINO

ID_Intervento
Sub_Intervento

MASTERPLAN "CITTADELLA POLITECNICA"

AGGIORNAMENTO MASTERPLAN COLLEGIO DI VIGILANZA

RESPONSABILE DEL PROCEDIMENTO E DEI LAVORI AREA EDILIZIA E LOGISTICA Arch. G. Biscant	PROGETTO IMPIANTI ANTINCENDIO SERVIZIO ADEGUAMENTO STRUTTURE E IMPIANTI																			
PROGETTO ARCHITETTONICO SERVIZIO GESTIONE PATRIMONIO IMMOBILIARE - SERVIZIO MESSA A NORMA E AMBIENTE IL DIRIGENTE DI AREA (Arch. Gianpiero BISCANTI)	PROGETTO IMPIANTI MECCANICI SERVIZIO ADEGUAMENTO STRUTTURE E IMPIANTI																			
PROGETTO IMPIANTI ELETTRICI E SPECIALI SERVIZIO ADEGUAMENTO STRUTTURE E IMPIANTI	PIANO DI SICUREZZA E COORDINAMENTO																			
PROGETTO STRUTTURALE	REVISIONI <table border="1" style="width: 100%; border-collapse: collapse;"> <thead> <tr> <th>N°</th> <th>Descrizione</th> <th>Data</th> </tr> </thead> <tbody> <tr> <td>1</td> <td>Rev.01_21.01.2016 - (Collegio di Vigilanza)</td> <td></td> </tr> <tr> <td>2</td> <td>Rev.02_03.10.2018 - (Collegio di Vigilanza)</td> <td></td> </tr> <tr> <td>3</td> <td></td> <td></td> </tr> <tr> <td>4</td> <td></td> <td></td> </tr> <tr> <td>5</td> <td></td> <td></td> </tr> </tbody> </table>	N°	Descrizione	Data	1	Rev.01_21.01.2016 - (Collegio di Vigilanza)		2	Rev.02_03.10.2018 - (Collegio di Vigilanza)		3			4			5			
N°	Descrizione	Data																		
1	Rev.01_21.01.2016 - (Collegio di Vigilanza)																			
2	Rev.02_03.10.2018 - (Collegio di Vigilanza)																			
3																				
4																				
5																				
Data Redazione: Dicembre 2018 Data Emissione: Nome file: MP_2018_aggiornamento_REV01_NOV.dwg File stile di stampa (ctb): MASTERPLAN_standard_edilizia.ctb Modello: W3_CARYBULO N° Revisione: XXXXX Data Revisione: XXXXX	Verifica Redazione Verifica Emissione	Codice Tavola Titolo Tavola: SVILUPPO FASE "D" N° Tavola: TAV 02																		

A TERMINE DI LEGGE IL POLITECNICO DI TORINO SI RISERVA LA PROPRIETA' DI QUESTO DOCUMENTO CHE NON POTRA' ESSERE COPIATO, RIPRODOTTO O COMUNICATO A TERZI SENZA SPECIFICA AUTORIZZAZIONE SCRITTA