

CITTA' DI TORINO

Divisione Servizi Culturali
Settore Edifici per la Cultura

Via San Francesco da Paola n. 3
10123 Torino

COPIA CONFORME ALL'ORIGINALE
Torino, 25 GIU. 2003

IL DIRIGENTE DEL SETTORE
EDIFICI PER LA CULTURA
Ing. Sergio BRERO

PROGETTO DI RESTAURO E RIQUALIFICAZIONE FUNZIONALE DI VILLA AMORETTI ED ARANCIERA DEL PARCO RIGNON, Via Filadelfia, n. 205, Torino

Gruppo di progettazione:

Progettazione Settore Edifici per la Cultura

Progetto architettonico: Arch. Rosalba Stura, Ing. Rodolfo Zarrelli, Geom. Mauro Bono
Coordinamento progetto architettonico: Arch. Rosalba Stura

Progettazione Associazione Temporanea di Professionisti

Progetto strutturale: Ing. Mario Ronchetta

Progetto impianti fluidomeccanici: Ing. Giovanni Francesco Lo Cigno

Progetto impianti elettrici: Ing. Sergio Berno

Redazione piano di sicurezza e coordinamento: Ing. Gianluca Chiesa

Coordinamento Associazione Temporanea di Professionisti: Arch. Stefano Trucco

Responsabile di Procedimento e
Dirigente del Settore Edifici per la Cultura:
Ing. Sergio Brero

PROGETTO ESECUTIVO

OGGETTO

Progetto impianti elettrici e speciali
PARTICOLARI MONTANTI - TIPICI

NOME-FILE
PP66

Scala Plot
1=1


RIFERIMENTO
BS019/00

SCALA

REV	MODIFICHE	DATA	DISEGNATORE
0	EMISSIONE	nov. 2001	
1			
2			
3			
4			
5			

ELABORATO
E.c.
66

Dott. Ing. SERGIO BERNO - TUTTI I DIRITTI RISERVATI

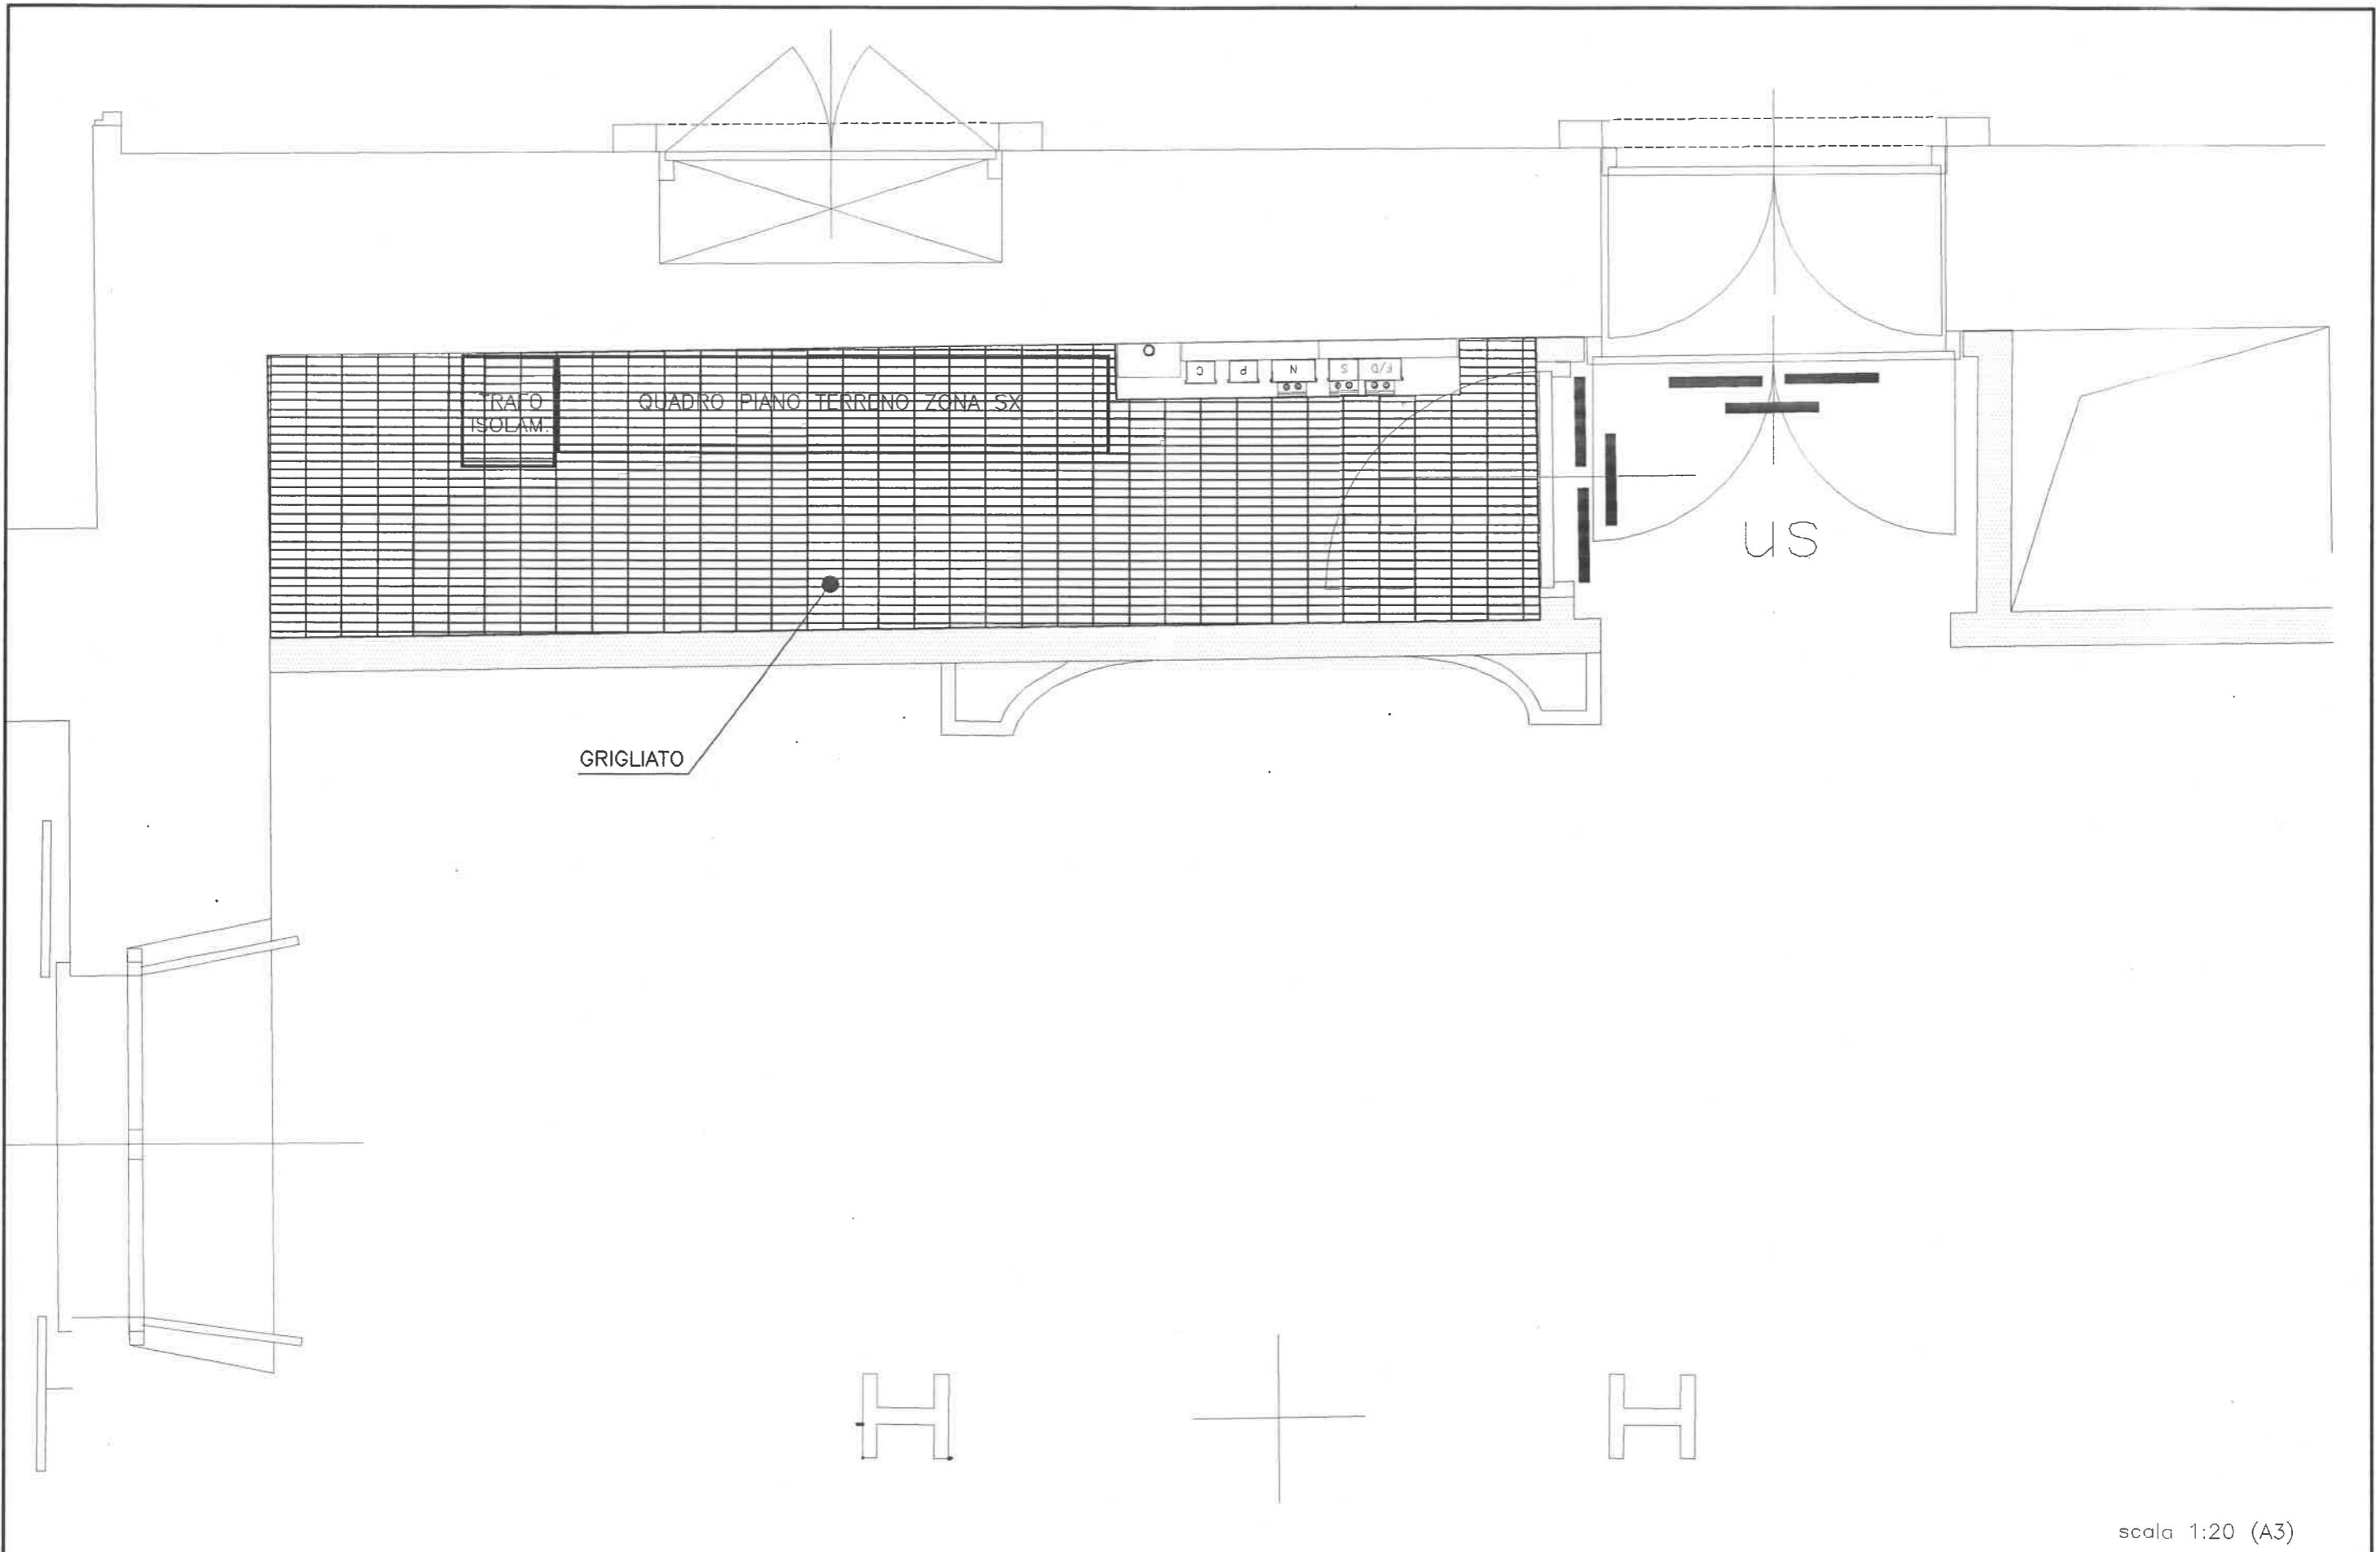

scala 1:20 (A3)


PARTICOLARI MONTANTI — TIPICI
CANALINE PIANO TERRENO ZONA SX

VILLA AMORETTI
PARCO RIGNON
TORINO

Dott. Ing. SERGIO BERNO
C.so Svizzera, 123/D
10143 TORINO

DIS.	STUDIO	BS019/00	DATA	30.11.2001
DATA	FILE	CAN_SX_00	ELAB.	CP
N.	Tav.:	E.c.66	FOGLIO	1
REVISIONE			2	3

Dott. Ing. SERGIO BERNO - TUTTI I DIRITTI RISERVATI

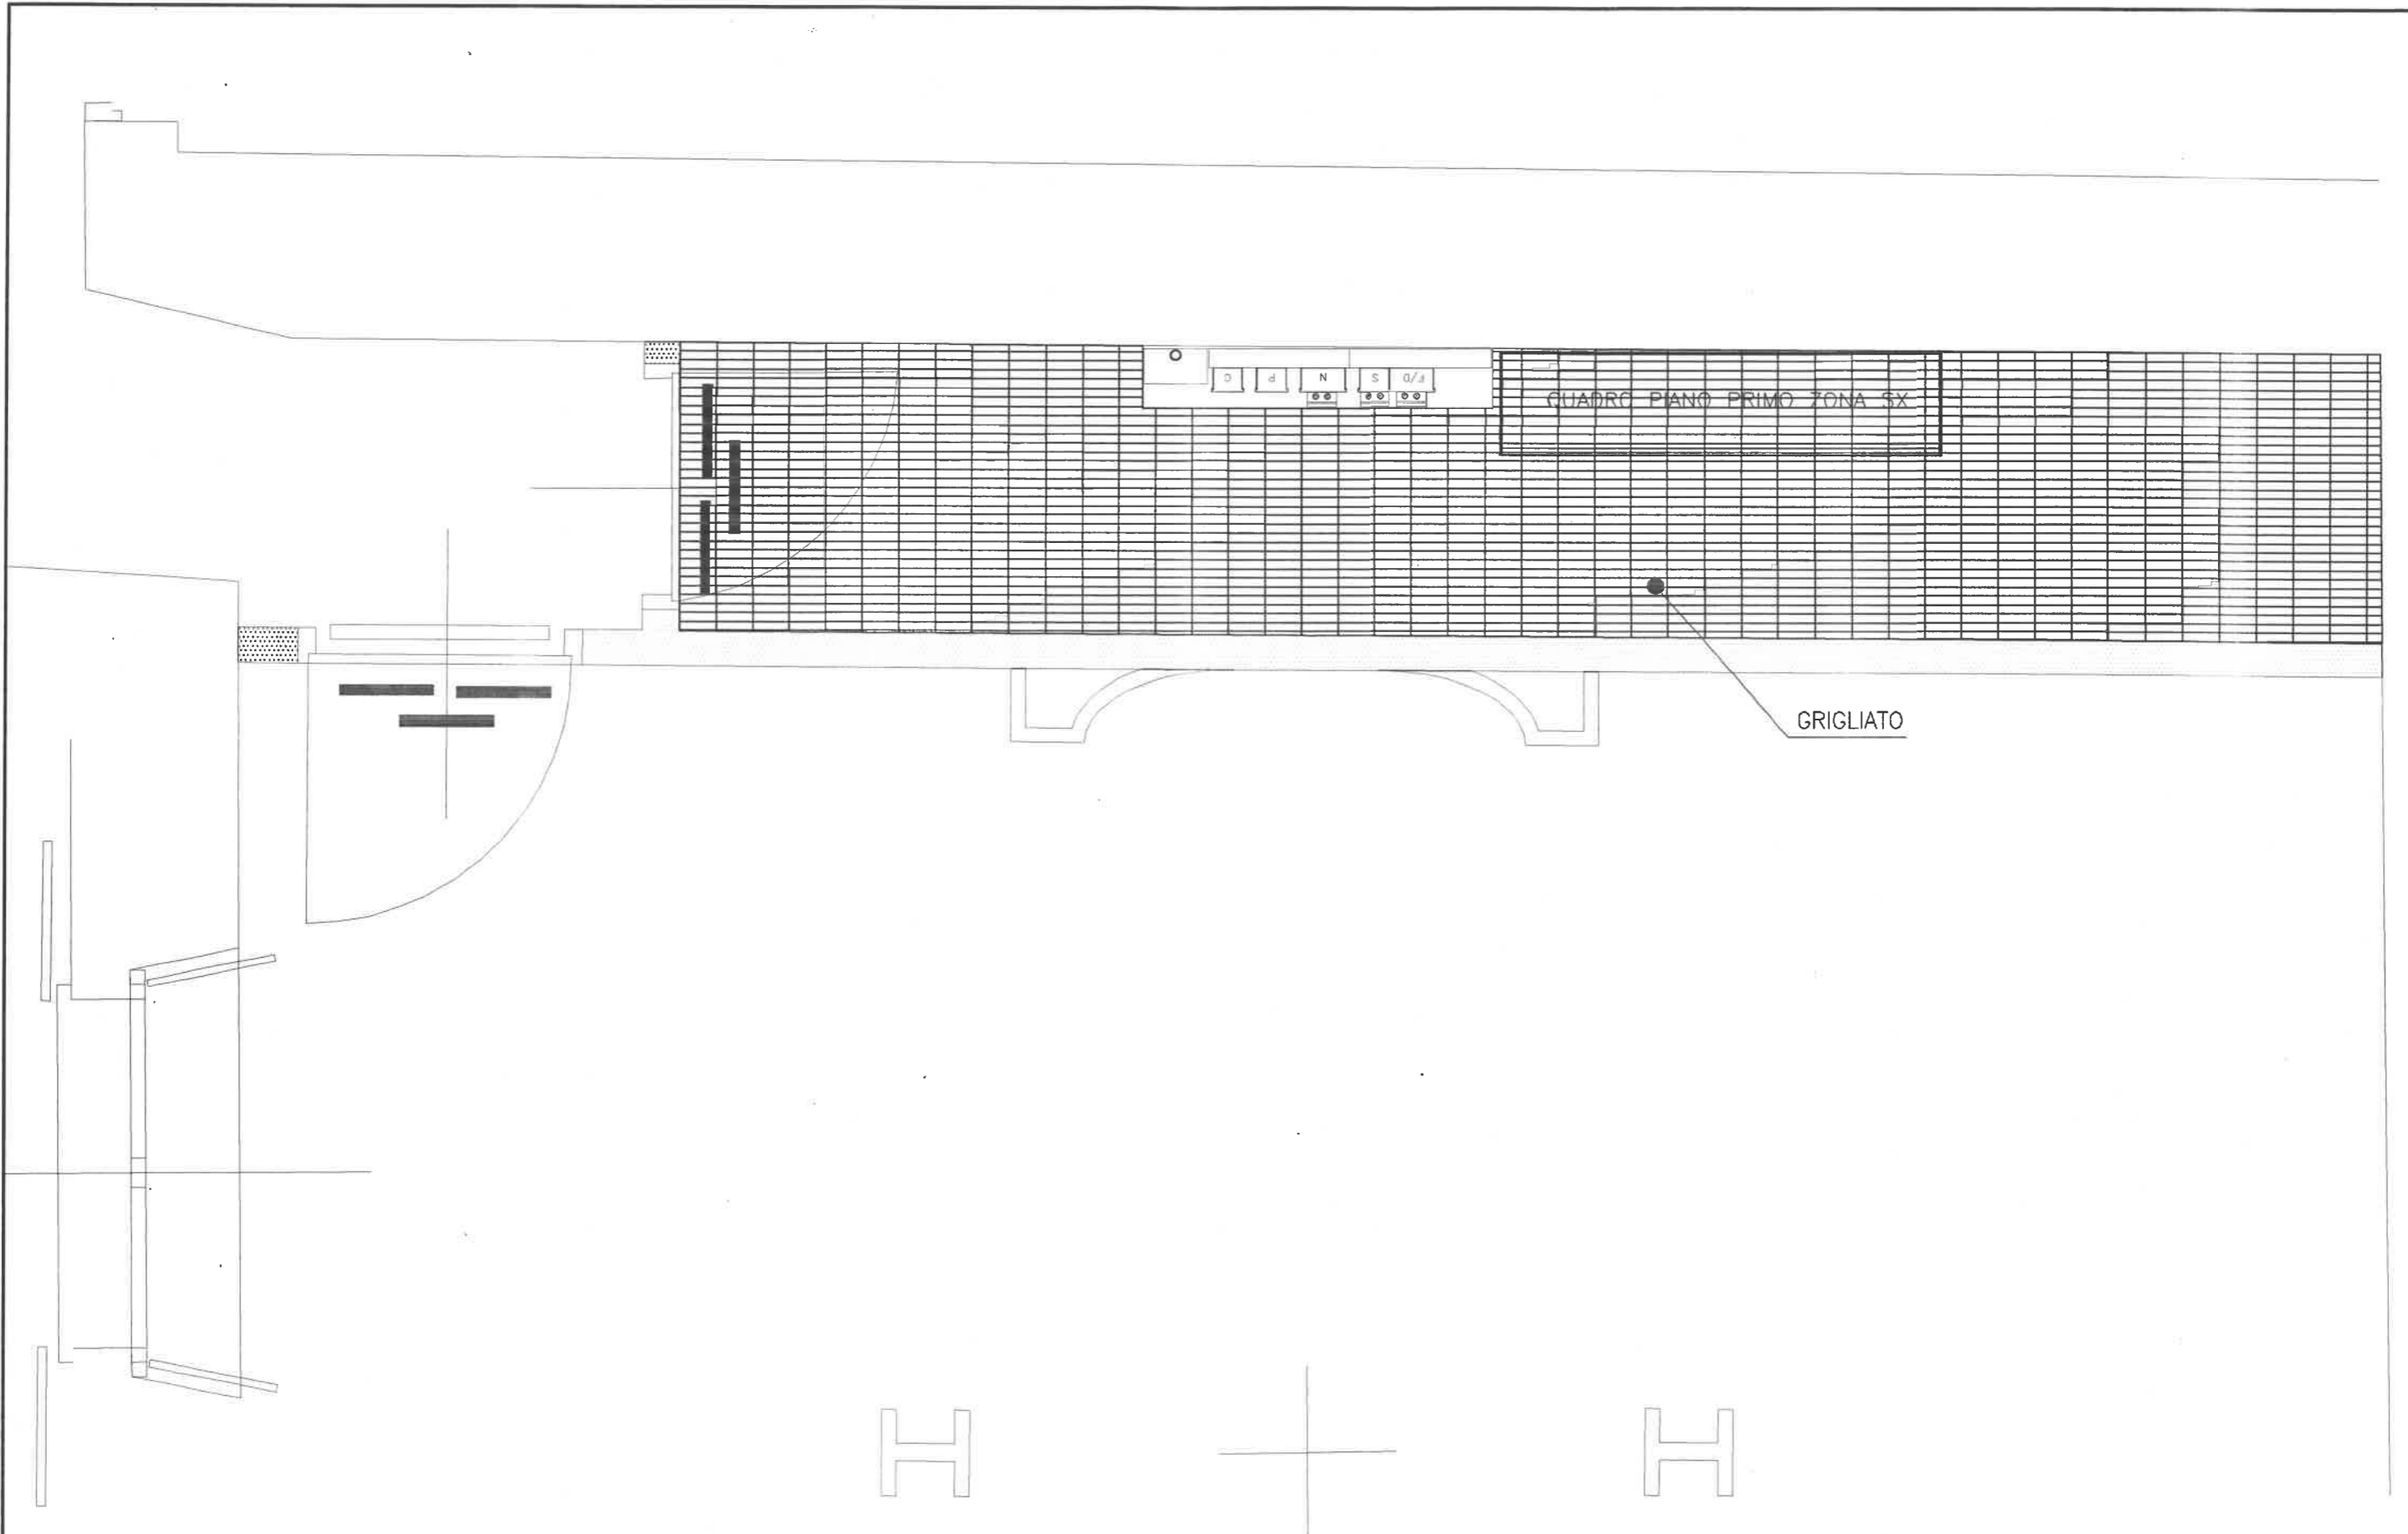

GRIGLIATO

QUADRO PIANO PRIMO ZONA SX

scala 1:20 (A3)


PARTICOLARI MONTANTI - TIPICI
CANALINE PIANO PRIMO ZONA SX

VILLA AMORETTI
PARCO RIGNON
TORINO

Dott. ing. SERGIO BERNO
C.so Svizzera, 123/D
10143 TORINO

DIS.	STUDIO BS019/00	DATA	30.11.2001
DATA	FILE CAN_SX_01	ELAB.	CP
N.	Tav.:E.c.66	FOGLIO	3
REVISIONE		SEGUE	4

Dott. Ing. SERGIO BERNO -- TUTTI I DIRITTI RISERVATI

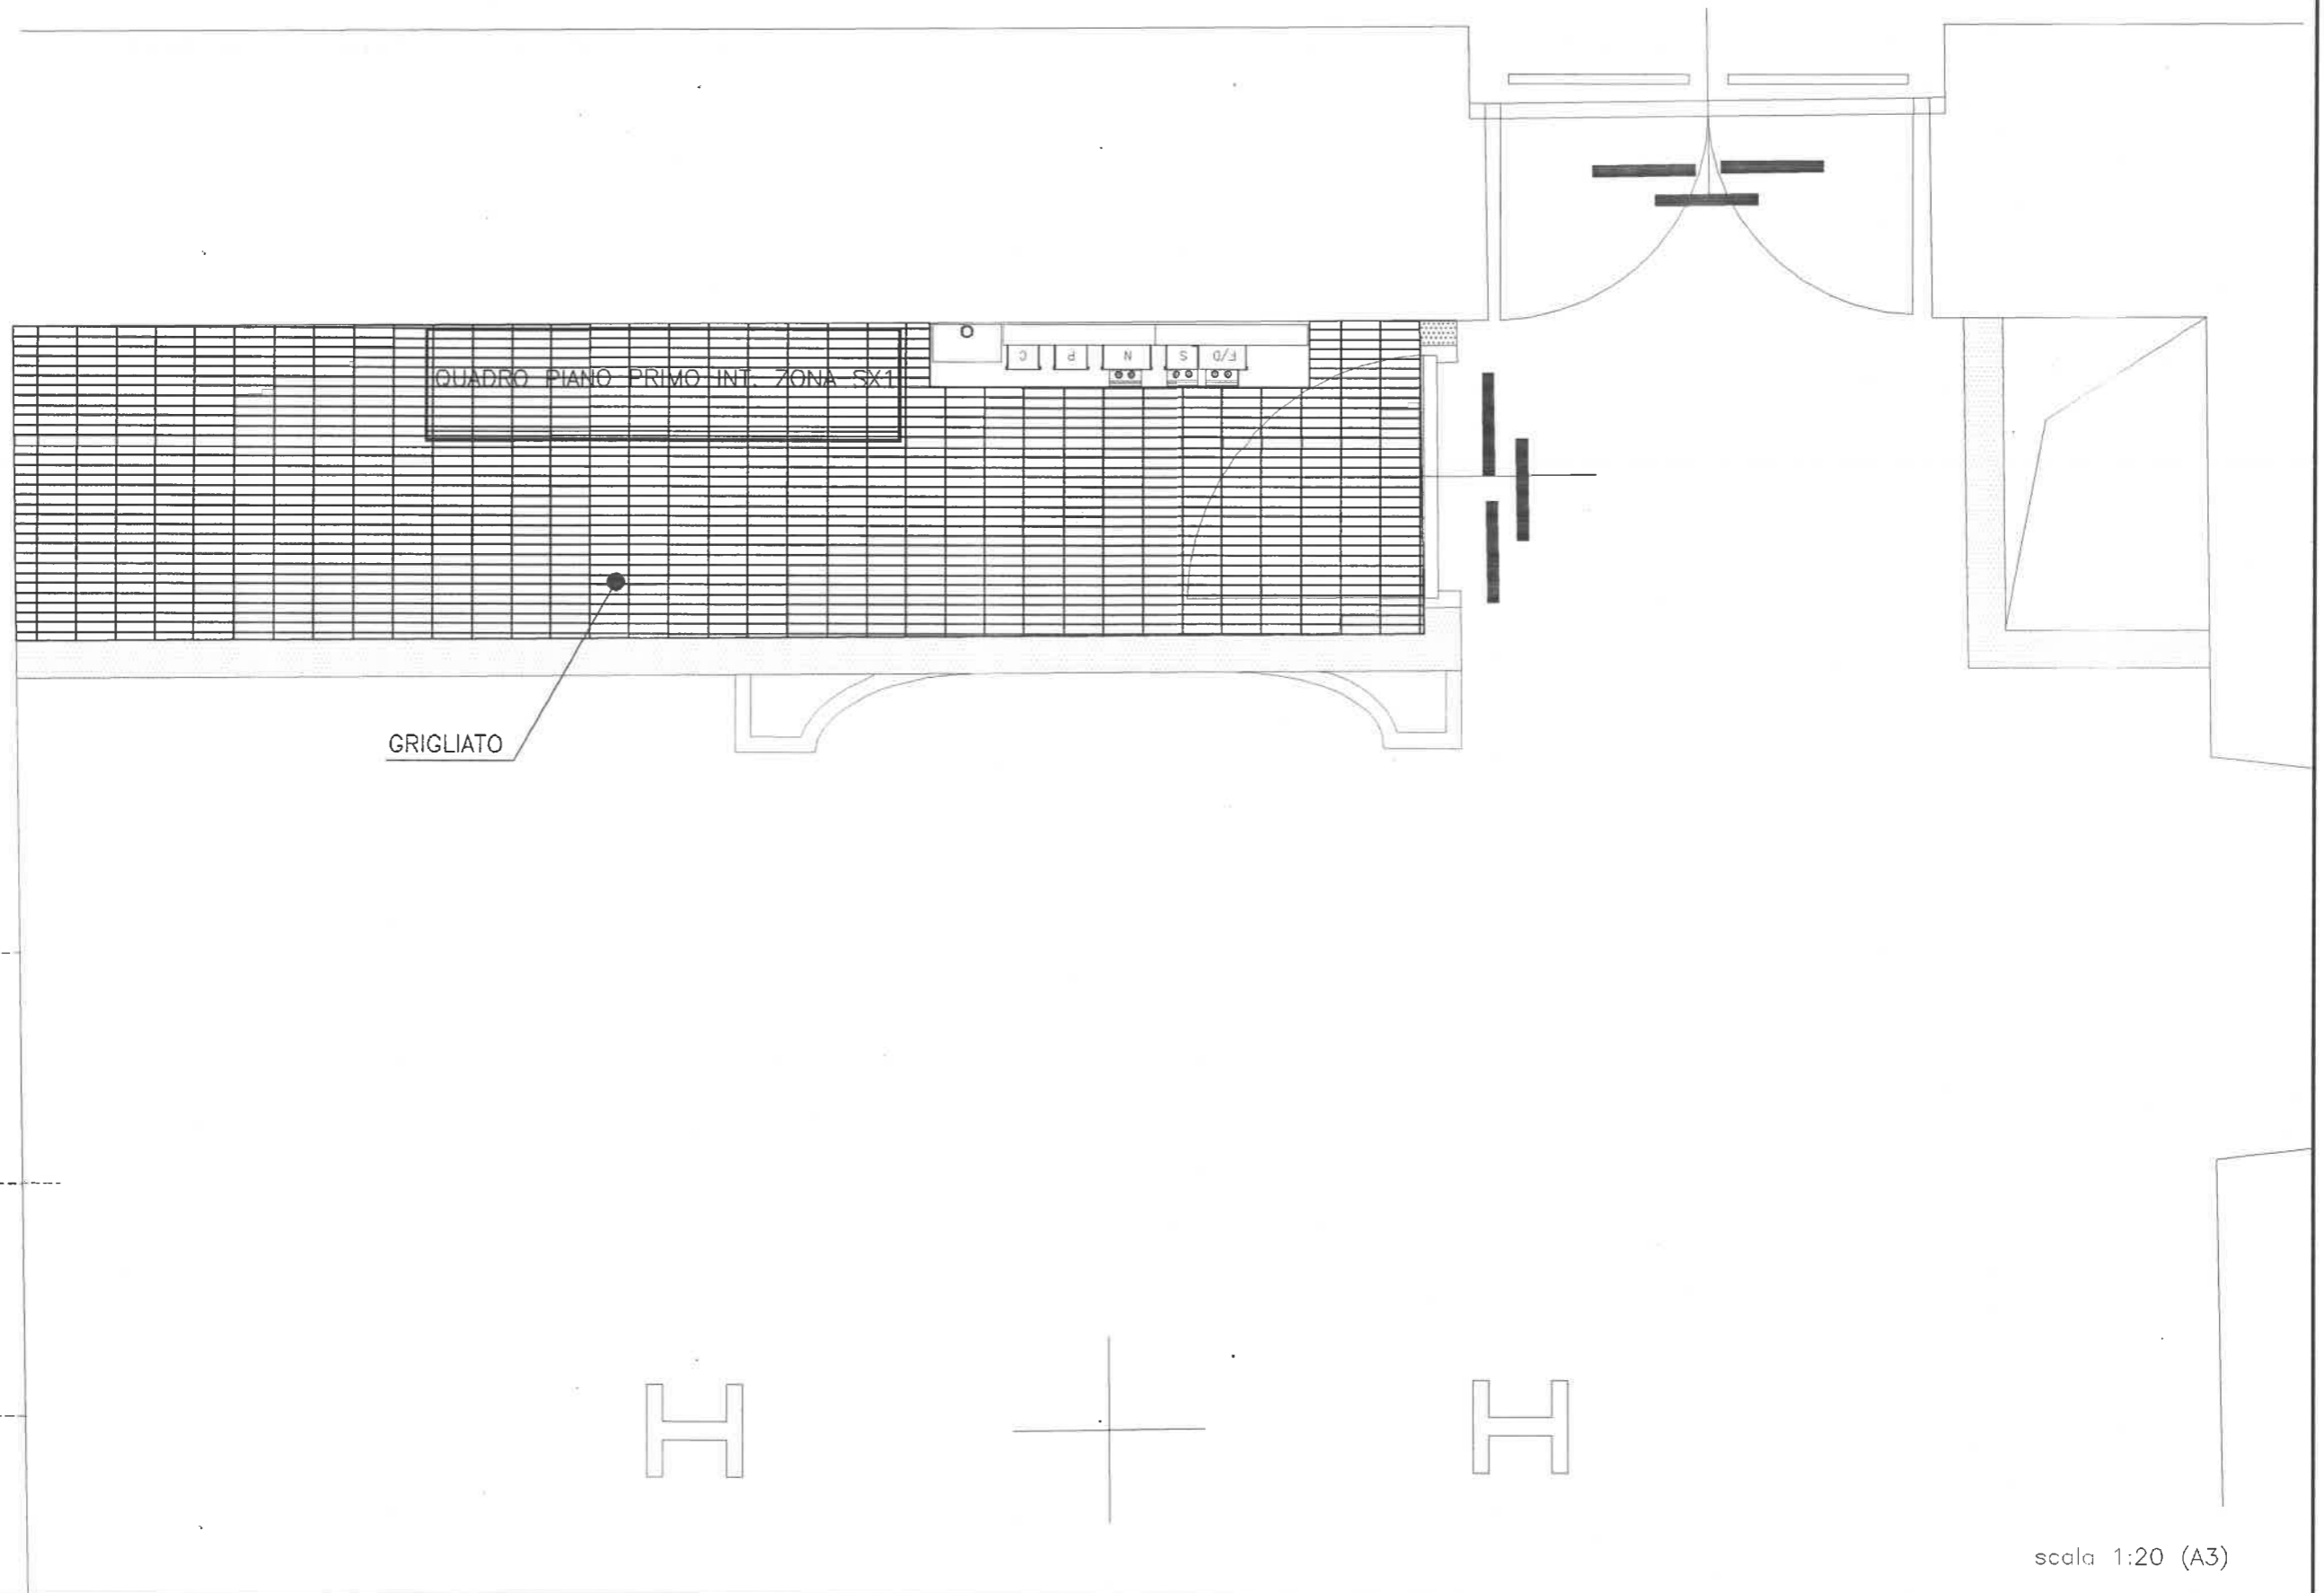

scala 1:20 (A3)


PARTICOLARI MONTANTI -- TIPICI
CANALINE PIANO PRIMO INTERRATO ZONA SX

VILLA AMORETTI
PARCO RIGNON
TORINO

Dott. ing. SERGIO BERNO
C.so Svizzera, 123/D
10143 TORINO

DIS.	STUDIO BS019/00	DATA 30.11.2001
DATA	FILE CAN_SX_--1	ELAB. CP
N. REVISIONE	Tav.:E.c.66	FOGLIO 4 SEGUE 5

Dott. Ing. SERGIO BERNO - TUTTI I DIRITTI RISERVATI

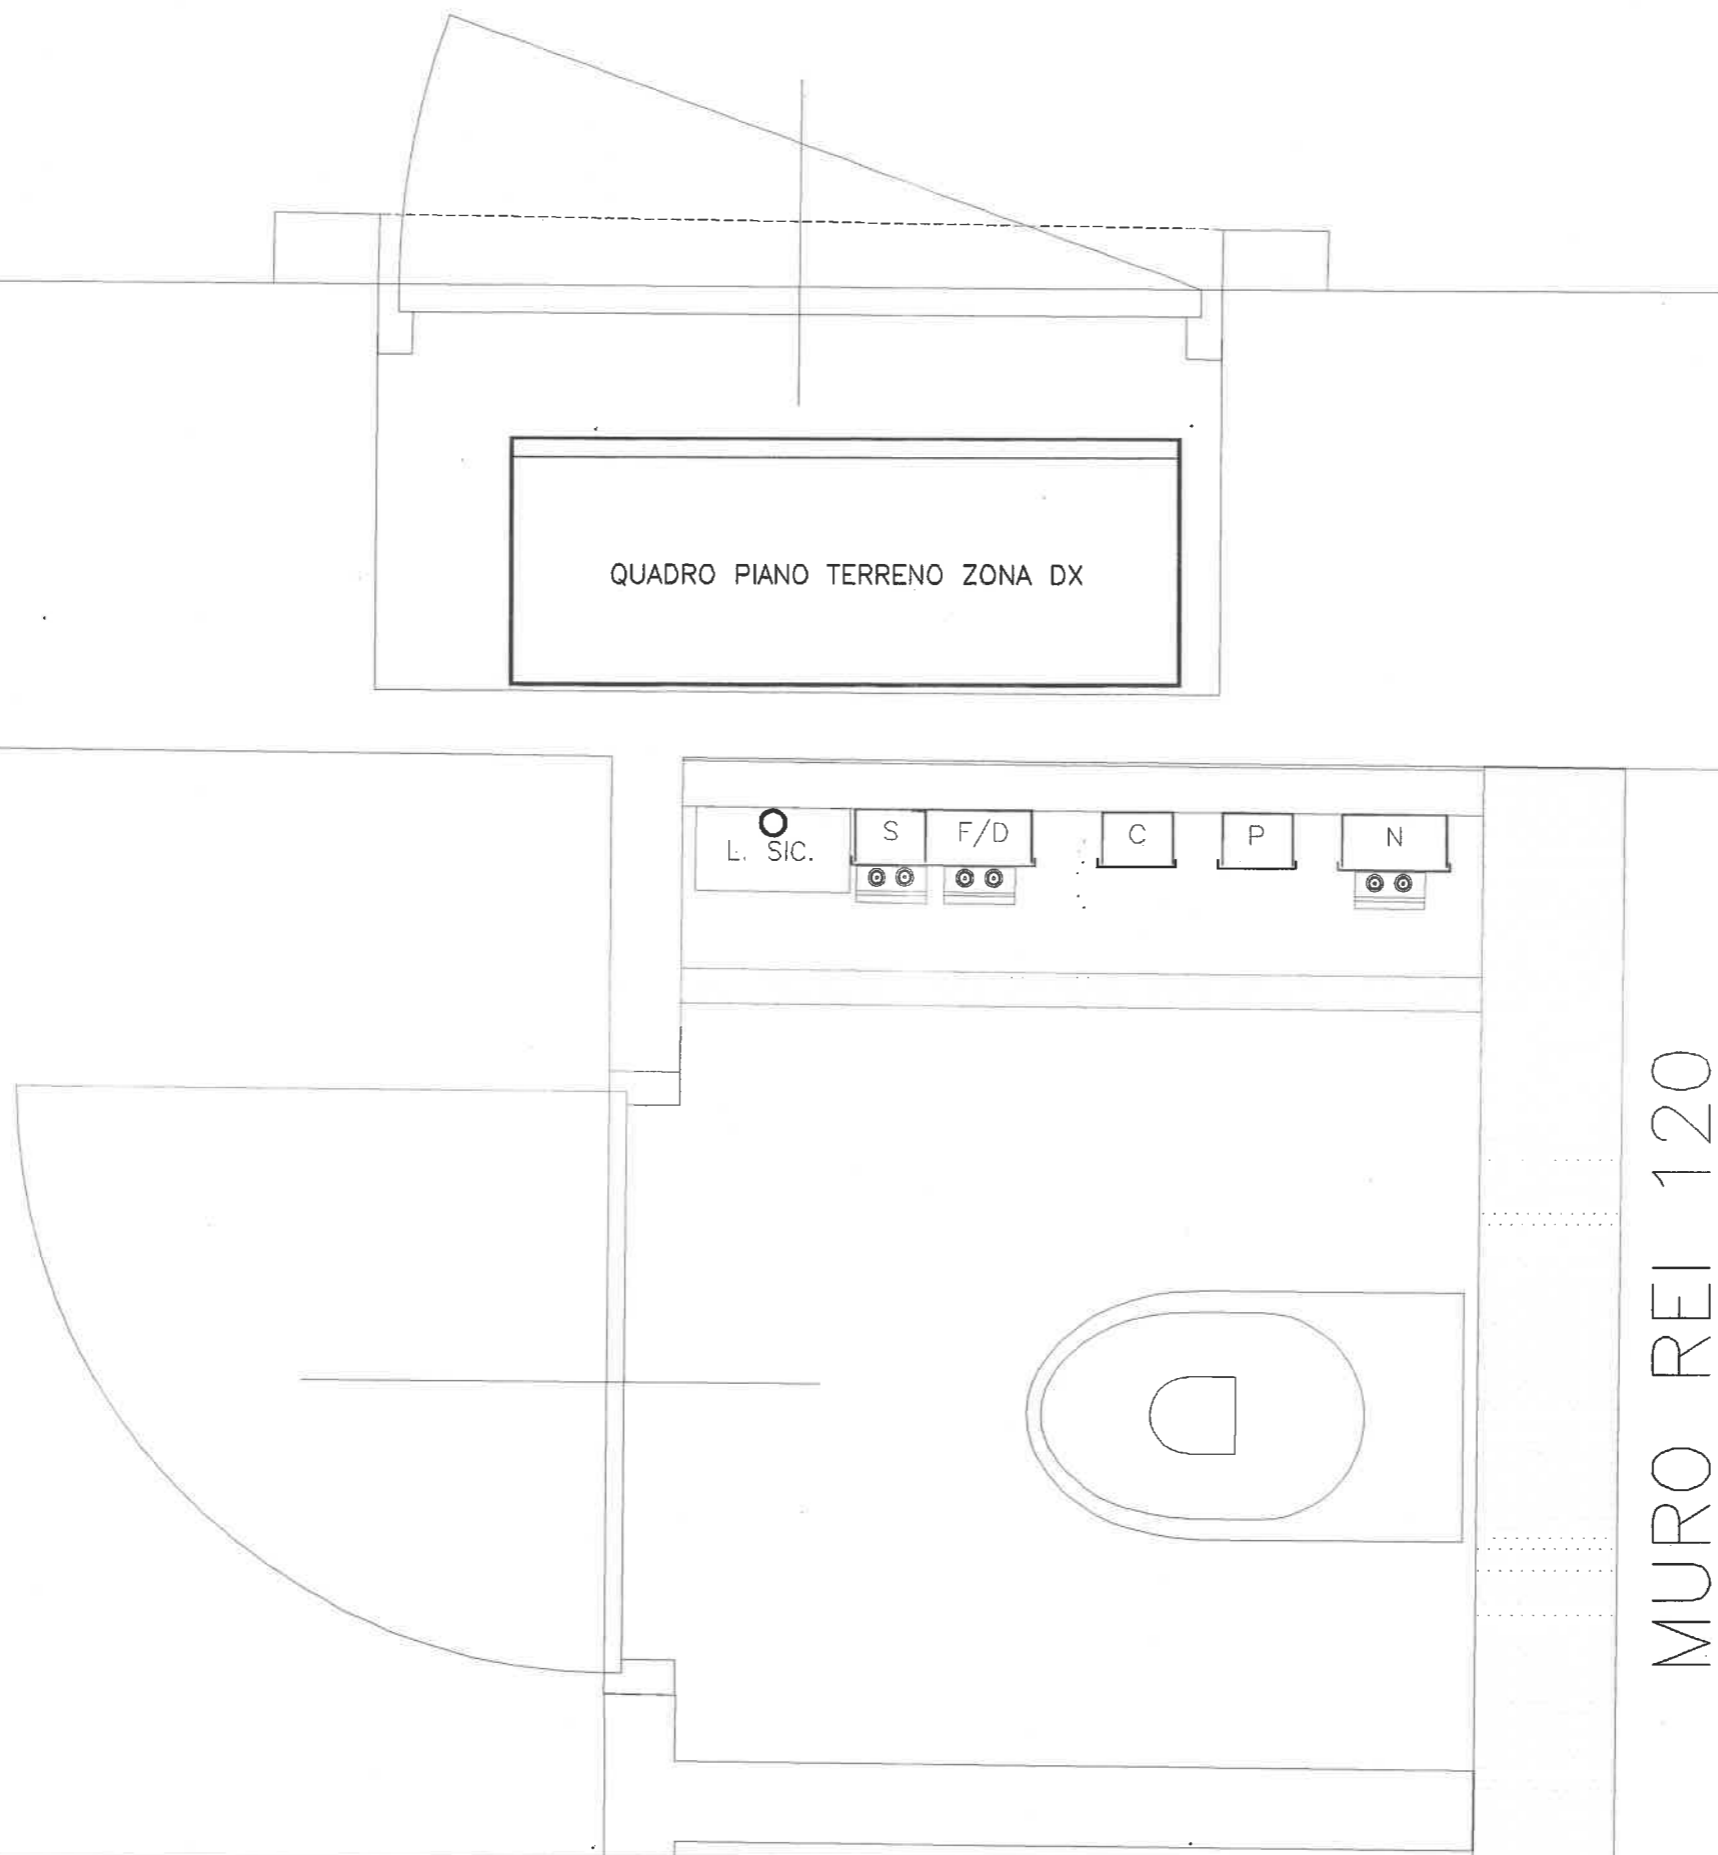

scala 1:10 (A3)

PARTICOLARI MONTANTI - TIPICI
CANALINE PIANO TERRENO ZONA DX

VILLA AMORETTI
PARCO RIGNON
TORINO

Dott. ing. SERGIO BERNO
C.so Svizzera, 123/D
10143 TORINO

DIS.	STUDIO	BS019/00	DATA	30.11.2001
DATA	FILE	CAN_DX_00	ELAB.	CP
N.	Tav.:	E.c.66	FOGLIO	5
REVISIONE			SEGUE	-