

# ZONE RESIDENZIALI

## PARTE PIANA

### ZONE RESIDENZIALI E RESIDENZIALI MISTE


R = RESIDENZIALE  
 R.V. = A. VILLINI  
 R.V.L. = A. VILLE

RM = RESIDENZIALI MISTE AD INDUSTRIE

ZONA	TIPO	DENSITA' AB/HA	CUBATURA MC/HA	ZONA	TIPO	DENSITA' AB/HA	CUBATURA MC/HA
1	R	170	1.70	27	R	330	4.00
1bis	R	90	1.15	28	R	250	3.00
2	R	170	1.70	29	R	250	3.00
3	RM	170	1.70	30	RM	300	4.00
4a	R	170	1.70	31a	R	420	6.00
b	R	90	1.15	31b	RM	330	4.00
5a	R	90	1.15	32	R	420	6.00
b	R	90	1.15	33	R	420	6.00
6	R	330	4.00	34	RM	330	4.00
7a	R	170	1.70	35	R	250	3.00
b	R	250	3.00	36a	R	420	6.00
7c	RM	250	3.00	b	R	330	4.00
8	R	250	3.00	36c	RM	330	4.00
9	R	250	3.00	37a	R	330	4.00
10	R	250	3.00	b	R	250	3.00
11	R	250	3.00	38a	R	420	6.00
12	R	330	4.00	38b	R.V.L.	250	3.00
13a	R	330	4.00	38c	R.V.	250	3.00
b	R	250	3.00	38d	RM	330	4.00
13c	RM	250	3.00	39	RM	420	6.00
14	R	330	4.00	40	R	250	3.00
15a	R	330	4.00	41	R	420	6.00
b	R	250	3.00	42	R	330	4.00
16	R	250	3.00	43	R	330	4.00
17	RM	330	4.00	44	R	330	4.00
18	RM	330	4.00	45	R	250	3.00
19	R	330	4.00	46	R	330	4.00
19bis	RM	330	4.00	47	R	170	1.70
20	RM	330	4.00	48a	R	250	3.00
21	RM	330	4.00	b	R	170	1.70
22	RM	330	4.00	49a	R	250	3.00
23	RM	330	4.00	b	R	170	1.70
24a	R	250	3.00	50	R	170	1.70
b	R	170	1.70	51	R	330	4.00
25a	R	330	4.00	52a	R	420	6.00
b	R	170	1.70	b	R	330	4.00
26a	R	330	4.00				
b	R.V.L.	250	3.00				

CC CENTRO COMMERCIALE URBANO  
 CD CENTRO DIREZIONALE  
 CS CENTRO RESIDENZIALE COMMERCIALE SUD  
 C.M.E. NORD EST  
 C.M.O. NORD OVEST

— LIMITE NUCLEO CENTRALE  
 ●●●●● LIMITE ZONA VINCOLATA A M. 2100 DI ALTEZZA

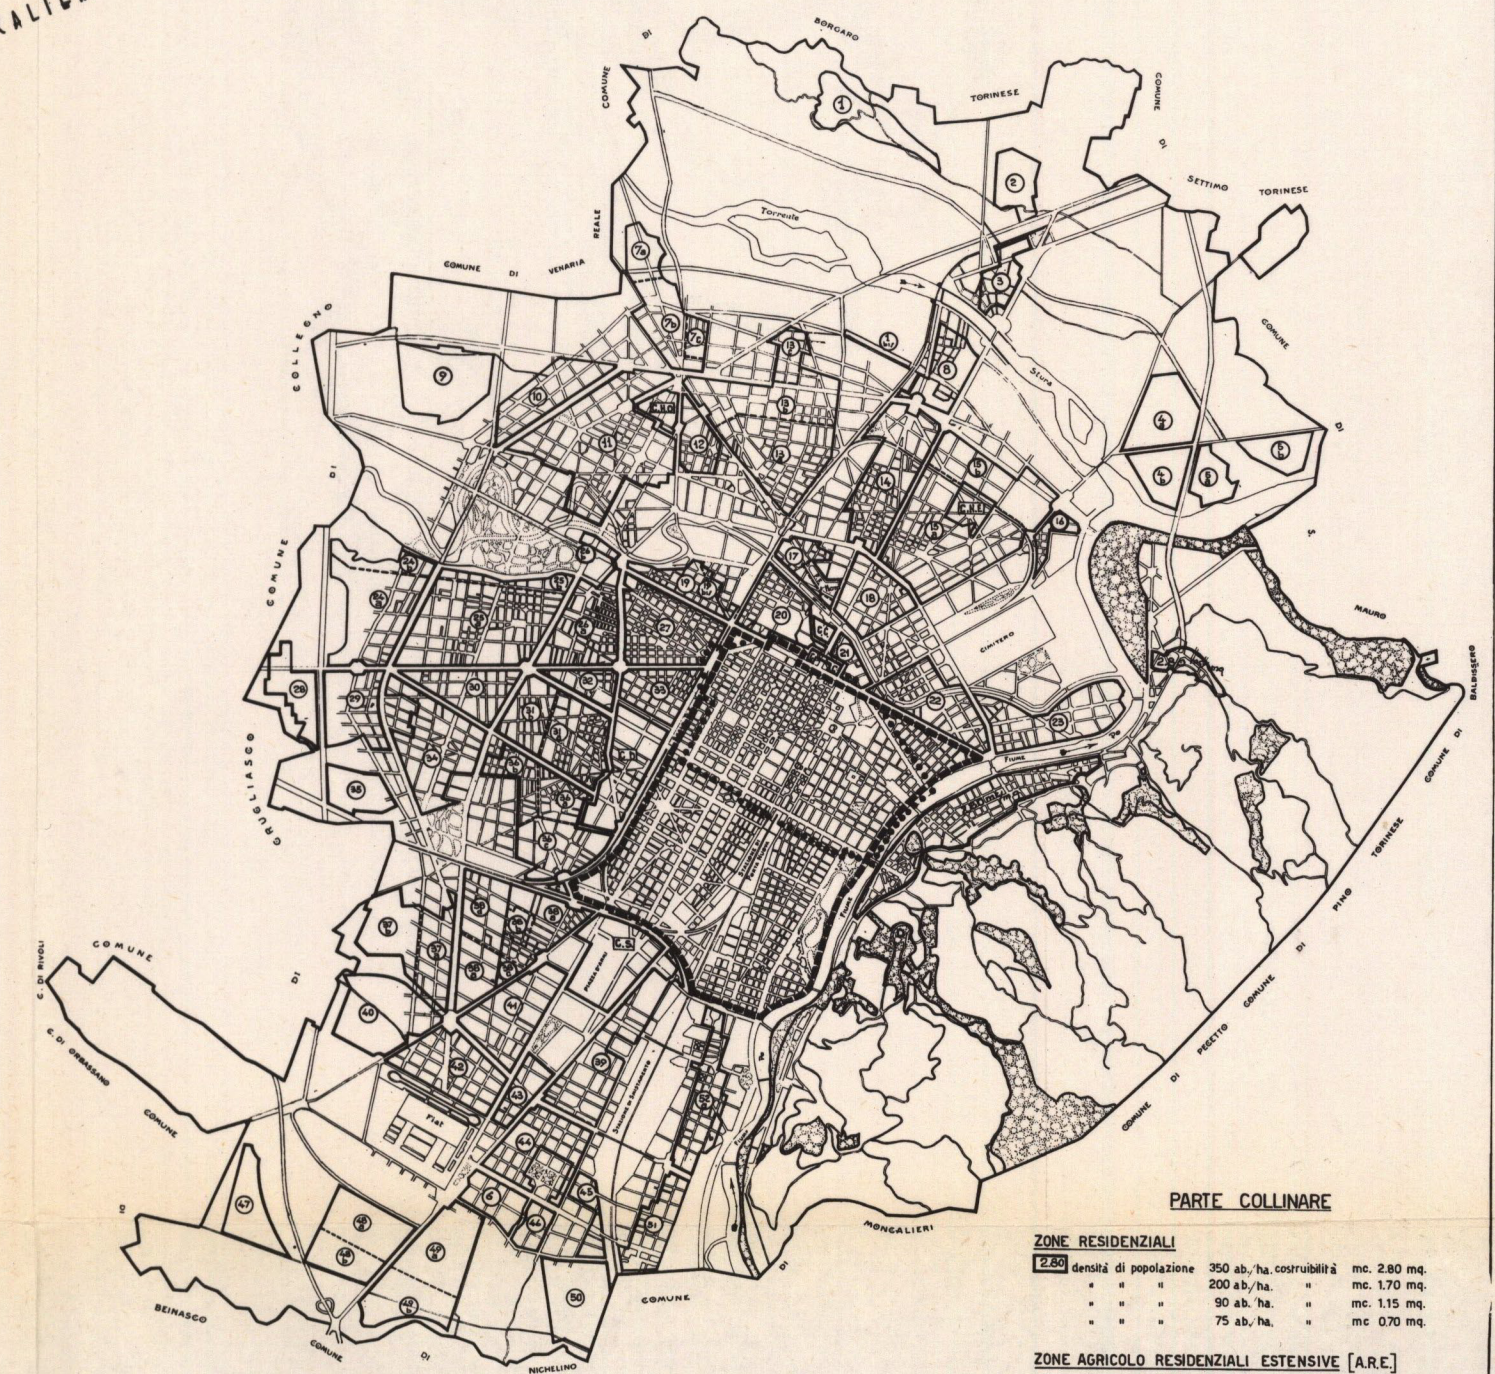

## PARTE COLLINARE

**ZONE RESIDENZIALI**

28a	densità di popolazione	350 ab./ha.	costruibilità	mc. 280 mq.
"	"	200 ab./ha.	"	mc. 170 mq.
"	"	90 ab./ha.	"	mc. 115 mq.
"	"	75 ab./ha.	"	mc. 070 mq.

**ZONE AGRICOLE RESIDENZIALI ESTENSIVE [A.R.E.]**

"	densità di popolazione	50 ab./ha.	costruibilità	mc. 050 mq.
"	"	20 ab./ha.	"	mc. 020 mq.
"	"	10 ab./ha.	"	mc. 010 mq.

N.B.: per il dettaglio delle singole zone vedere le tavole allegate scala 1:5000