

Piano Regolatore Generale

Tavole di Piano

Azzonamento con sovrapposizione della Carta di sintesi della pericolosità geomorfologica e dell'ideoneità all'utilizzazione urbanistica


Tavola n. 1 bis

Foglio n. 3

Nuovo PRG approvato con deliberazione Giunta Regionale n. 3 - 45091 del 21 Aprile 1995 pubblicata sui B.U.R. n. 21 del 24 maggio 1995.

Elaborato informatizzato aggiornato con le variazioni al PRG approvate alla data del 6 Novembre 2008.

Carta di sintesi: elaborazione Marzo 2008

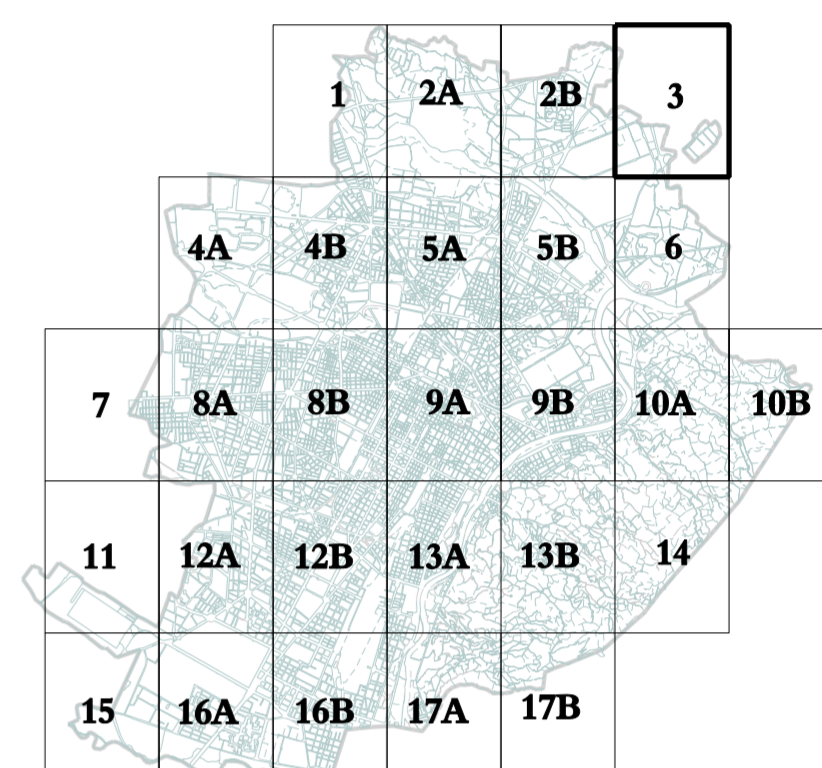

LEGENDA

Parte Piana Classi e sottoclassi	Parte Collinare Classi e sottoclassi
I (P)	
II (P)	III1 (C)
IIIa (P)	III2 (C)
IIIa1 (P)	III3 (C)
IIIb2 (P)	IIIa (C)
IIIb2a (P)	IIIa1 (C)
IIIb2b (P)	IIIb1 (C)
IIIb3 (P)	IIIb2 (C)
IIIb4 (P)	IIIb3 (C)
IIIb4a (P)	IIIb4 (C)
IIIc (P)	III4 (C)

- Corsi d'acqua soggetti a fascia di rispetto di inedificabilità assoluta di m 10 dal piede dell'argine o sponda naturale
 - Processi di dissesto lineare: intensità/pericolosità molto elevata (EeL) comportante una fascia di rispetto di m 10 dal piede dell'argine artificiale o dalla sponda naturale
 - Punti critici del reticolo idrografico minore: sezioni insufficienti al deflusso della portata liquida di progetto
 - Punti critici del reticolo idrografico minore: sezioni insufficienti ai sensi della direttiva di attuazione dell'art. 15 del PSFF (Agosto 1999) [già indicati con una stella rossa]
 - Limite dell'area soggetta all'onda di piena per collasso dei bacini artificiali
 - Perimetro di frana attiva
 - Perimetro di frana stabilizzata
-
- Piano Stralcio per l'Assetto Idrogeologico PAI approvato con DPCM il 24/05/2001 e s.m.i.
- Limite tra la fascia A e la fascia B
 - Limite tra la fascia B e la fascia C
 - Limite esterno della fascia C
 - Limite di progetto tra la fascia B e la fascia C
-
- Dividente tra le classi geologiche dell'area di pianura e dell'area di collina

0 50m 250m
Scala 1:5000

Cartografia numerica
Aggiornamento Giugno 2008 a cura del C.S.I. - Piemonte.

