



Città di Torino



Nuovo Piano Regolatore Generale

Progetto: Gregotti Associati Studio

Augusto Cagnardi

Pierluigi Cerri

Vittorio Gregotti

Architetti

il Sindaco

il Segretario Generale

Tavole di Piano


Viabilità collinare

Tavola n. 5

Foglio n. 17A-17B

Nuovo PRG approvato con deliberazione Giunta Regionale n. 3 - 45091 del 21 Aprile 1995 pubblicata sul B.U.R. n. 21 del 24 maggio 1995.

Elaborato informatizzato

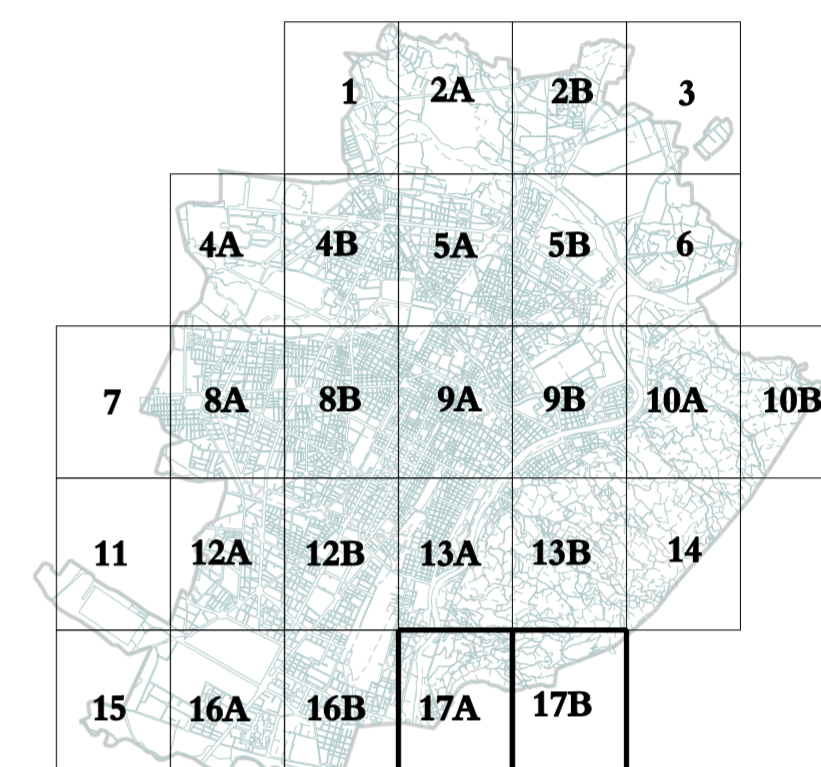

Legenda

— Strade di categoria A. Esistenti

— Strade di categoria B. Esistenti

..... Strade di categoria C. Esistenti

..... Strade di categoria A. Progetto

..... Strade di categoria B. Progetto

0 100m 500m
Scala 1:10000

Cartografia numerica
Rilievo del 1973
Aggiornamento 1985
a cura della Città di Torino - S.T. XII
Elaborazioni successive a cura del C.S.I. - Piemonte