

Piano Regolatore Generale

Allegati tecnici



Immobili soggetti a vincolo ai sensi del D.lgs. n. 42/2004
Codice dei Beni Culturali e del Paesaggio e s.m.i.
(già leggi n. 1089 del 1/6/1939 e n. 1497 del 20/6/1939 e s.m.i.)

Tavola n. 14

Foglio n. 17A-17B

Nuovo PRG approvato con deliberazione Giunta Regionale
n. 3 - 45091 del 21 Aprile 1995 pubblicata sul B.U.R. n. 21
del 24 maggio 1995.

Elaborato informatizzato Ottobre 2010

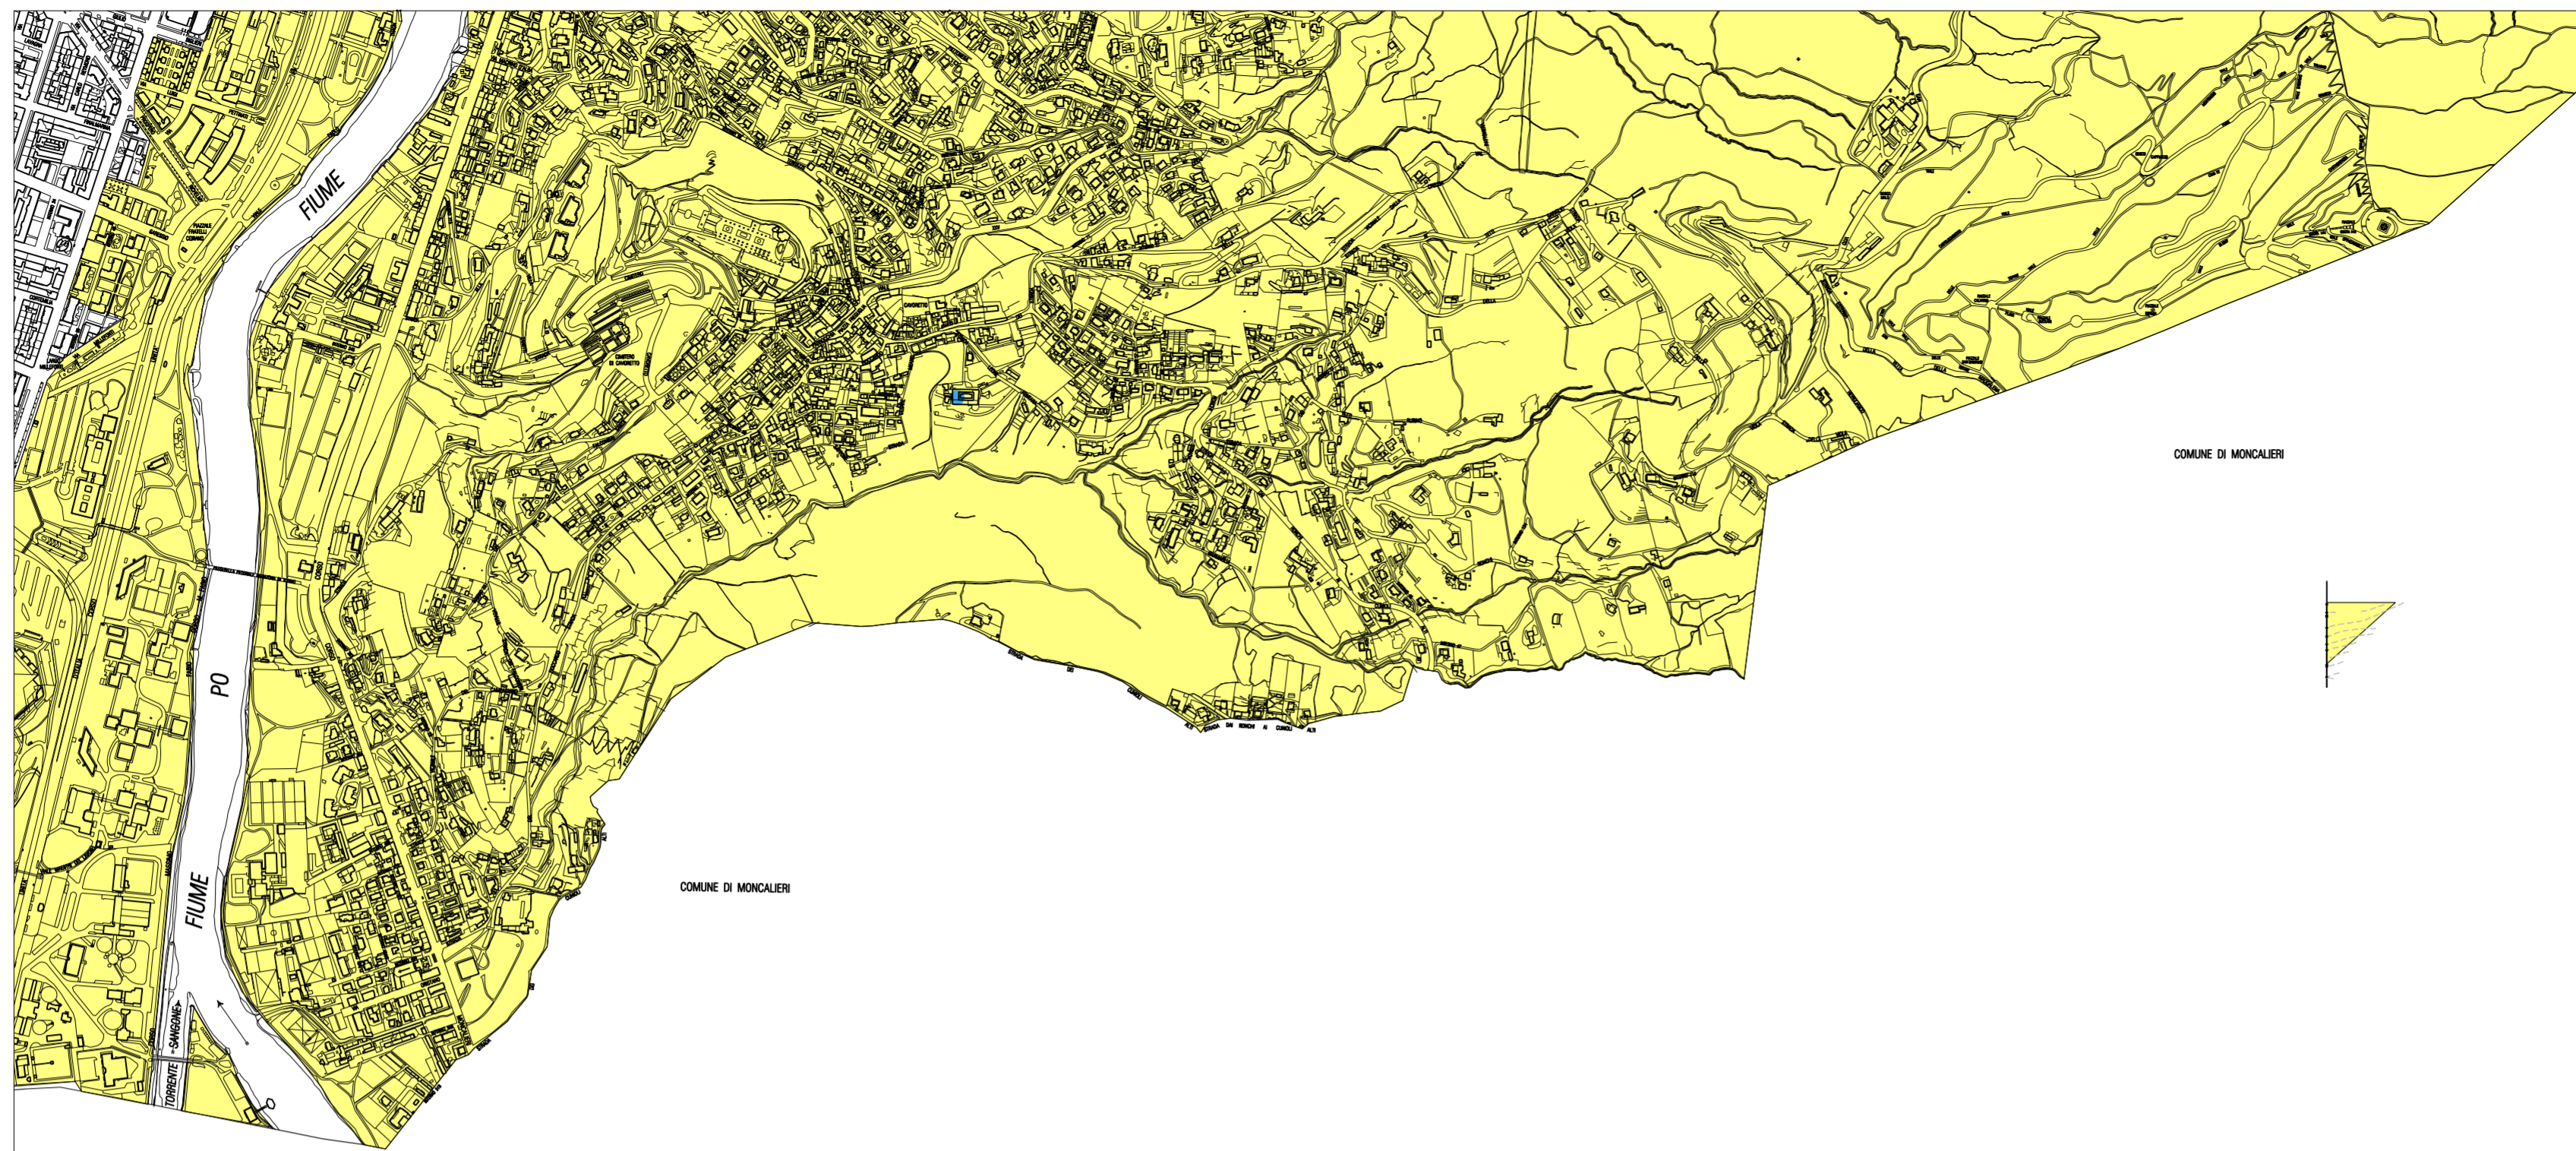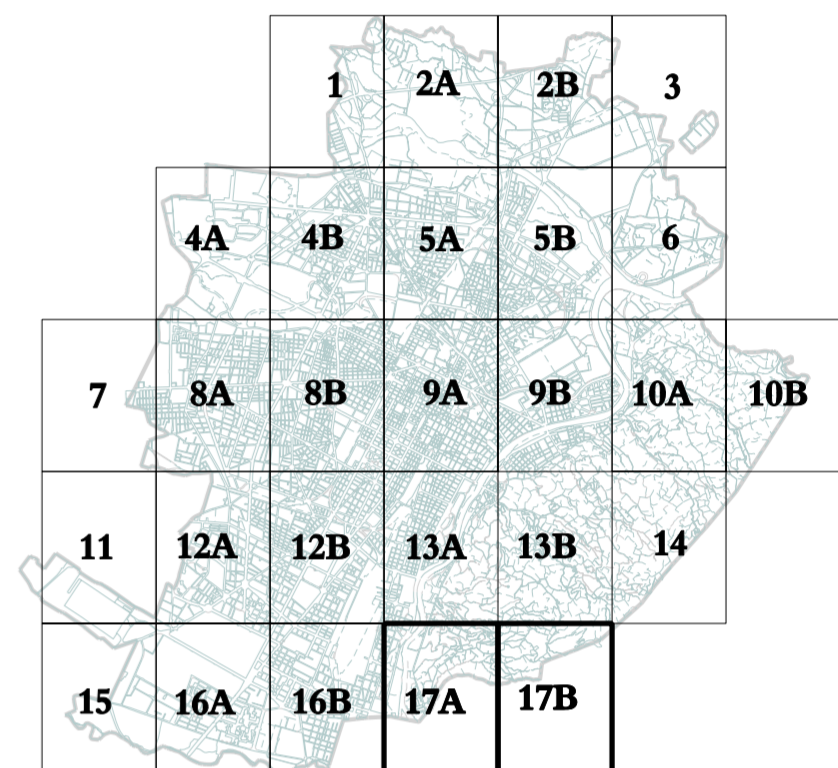

Legenda

Beni architettonici

- Edifici di pregio storico-artistico oggetto di Notifica Ministeriale
- Edifici di pregio storico-artistico oggetto di Notifica Ministeriale
- Parchi e giardini di pregio storico-artistico oggetto di Notifica Ministeriale

Beni archeologici

- Immobili di interesse archeologico oggetto di Notifica Ministeriale

Beni ambientali

- ▲ Ville, parchi e giardini oggetto di Notifica Ministeriale
- Immobili vincolati oggetto di Notifica Ministeriale

N.B. I vincoli riportati, che hanno valore indicativo e devono essere verificati presso le rispettive Soprintendenze e Regione, rappresentano la mera trasposizione della tavola allegata al PRG approvato con deliberazione Giunta Regionale n. 3 - 45091 del 21 Aprile 1995 pubblicata sul B.U.R. n. 21 del 24 maggio 1995.

0 100m 500m
Scala 1:10000