

CITTA' DI TORINO

PERIZIA TECNICO-NORMATIVA DEGLI IMPIANTI
ELETTRICI E SPECIALI PER INTERVENTI DI
MANUTENZIONE STRAORDINARIA PRESSO L'IMPIANTO
SPORTIVO "PRIMO NEBIOLO"
VIALE HUGUES, 10 - TORINO
STADIO DI ATLETICA

Titolare dell' attivita'



Il progettista :
P.I. Bruno Marcon
C. so C. G. Allamano, 40 in 10 MARCON
10136 - Torino
Tel. 011-35.17.28
Fax 011-35.45.78
e mail progetti@studiotecnicomarcon.it



collaboratori :
P.I. Simona Raballo
P.I. Mirko Raballo

IMPIANTI ELETTRICI E SPECIALI

OGGETTO

PROCEDURE:

- condizione di by pass e passaggi da by pass Piller a servizio
- istruzioni d'uso relative alle manovre di inserimento e disinserimento alimentazione generale cabina MT

NOME-FILE Scala Plot

P1365_11_E-D-06_2 ---

RIFERIMENTO

SCALA ---


REV	MODIFICHE	DATA	DISEGNATORE
0	EMISSIONE	Luglio 2011	M.R.
1	REVISIONE	Febbraio 2012	M.R.
2	REVISIONE	Ottobre 2012	M.R.
3			
4			
5			

ELABORATO


IE-D-06_2

CONDIZIONE DI BYPASS E PASSAGGI DA BYPASS PILLER A SERVIZIO


PROCEDURA DI LAVORO

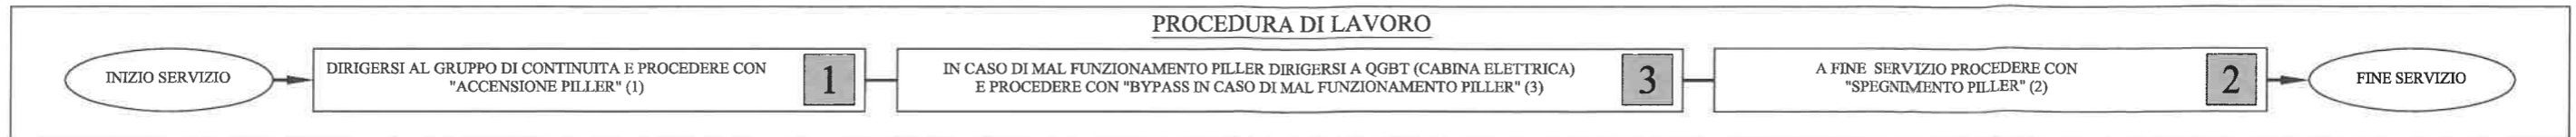


ACCENSIONE PILLER E CONDIZIONE DISPLAY

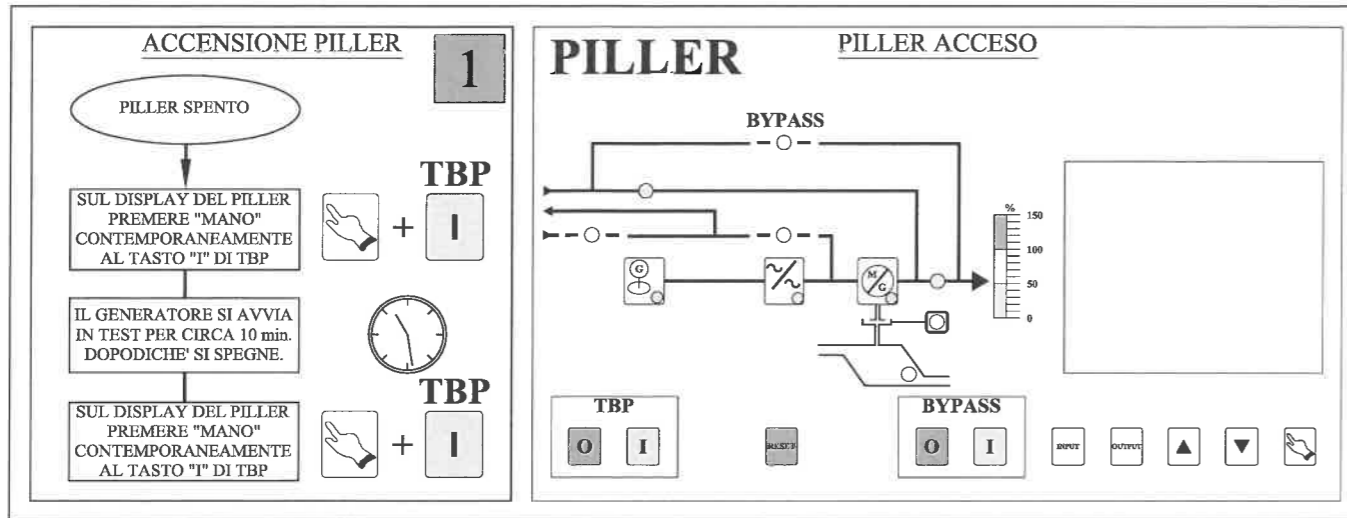

SPEGNIMENTO PILLER E CONDIZIONE DISPLAY

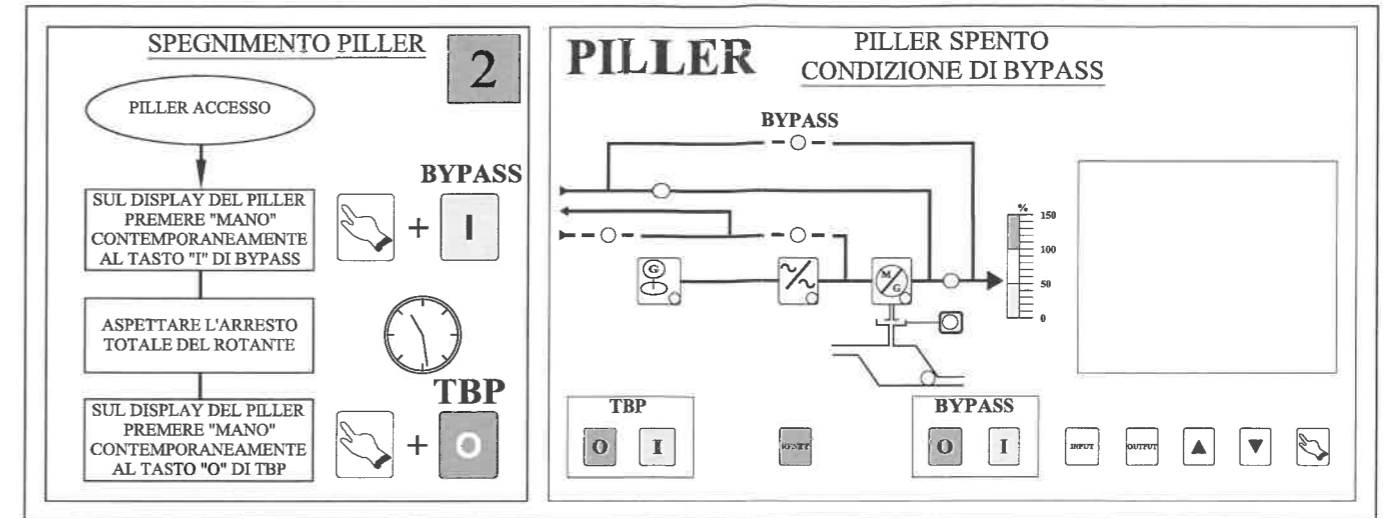

CHIUSURA DI BYPASS IN CASO DI MAL FUNZIONAMENTO PILLER

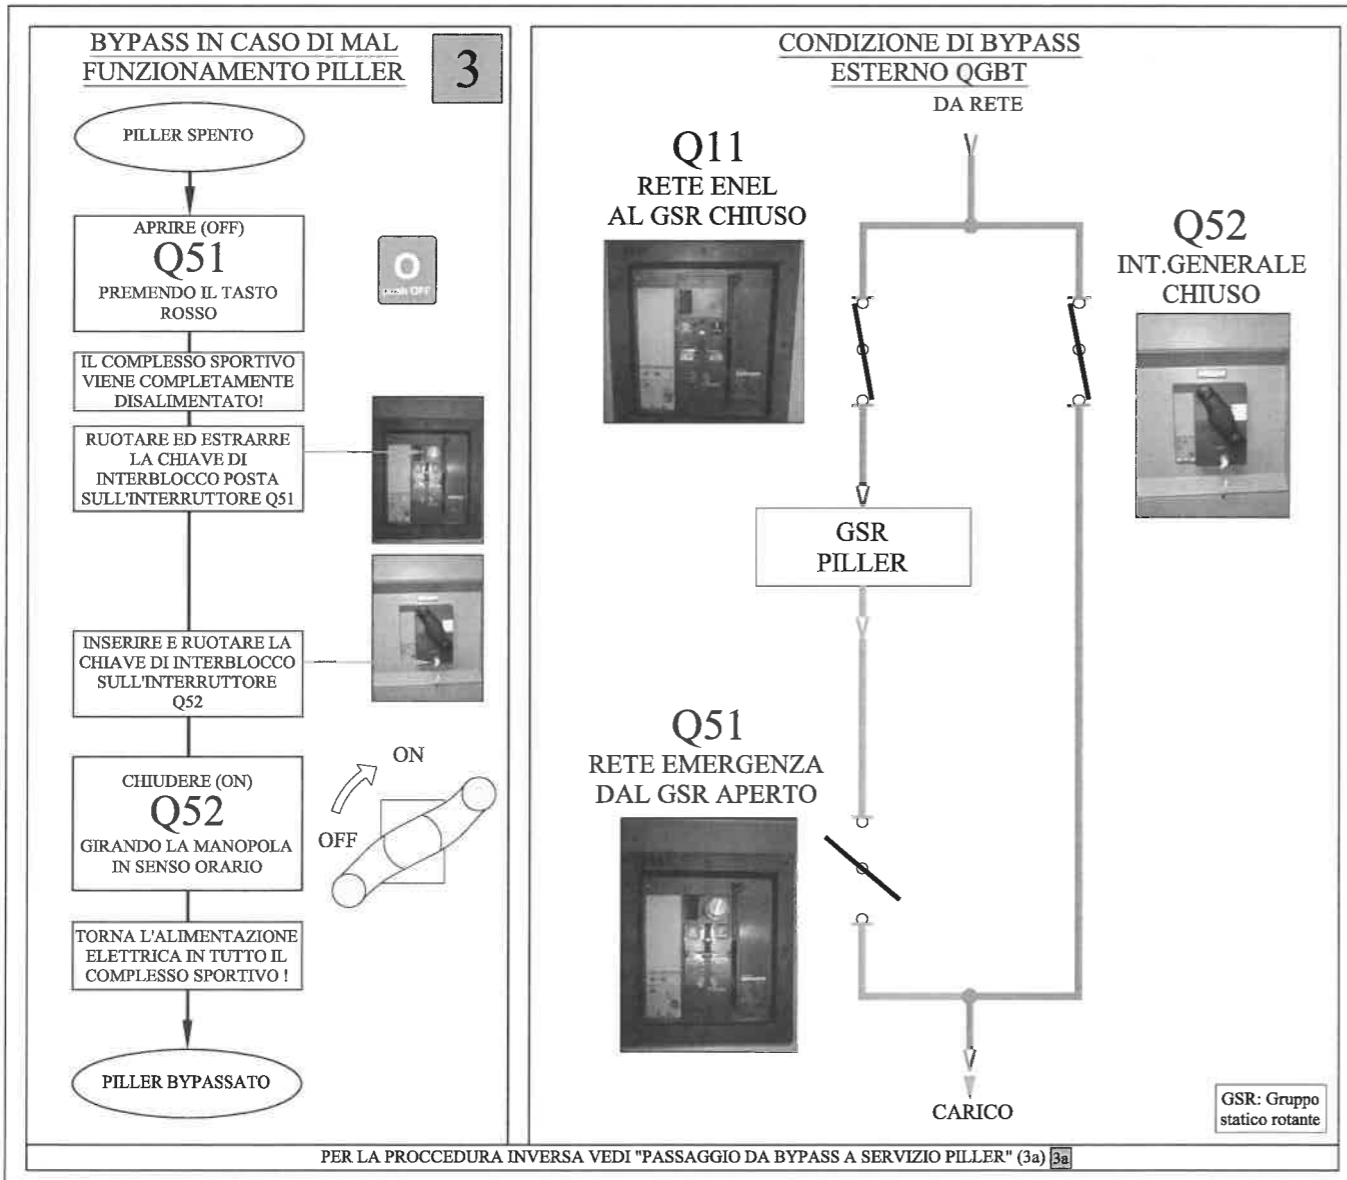

APERTURA DI BYPASS E ALIMENTAZIONE PILLER

