PAVIMENTAZIONE IN CALCESTRUZZO
DRENANTE COME MODELLO PRIMA IDRO
SPESSORE 15 cm, POSATO SU:
- GHIAIETTO sp 3cm
GRANULOMETRIA 6-16mm;
- GHIAIA PULITA sp 40cm,
GRANULOMETRIA VARIABILE 40-70mm;
- TELO DI GEOTESSUTO 400g/mq;
-TERRENO RIPORTATO
COSTIPATO/BAGNATO/COSTIPATO/BAGNATO.

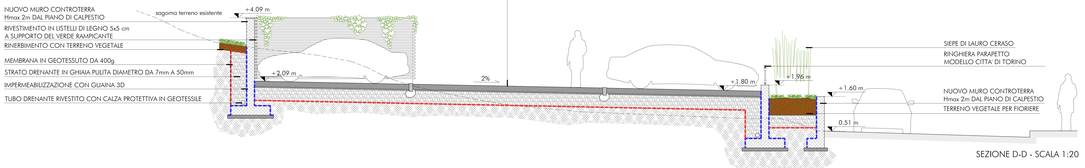

SEZIONE D-D - SCALA 1:20

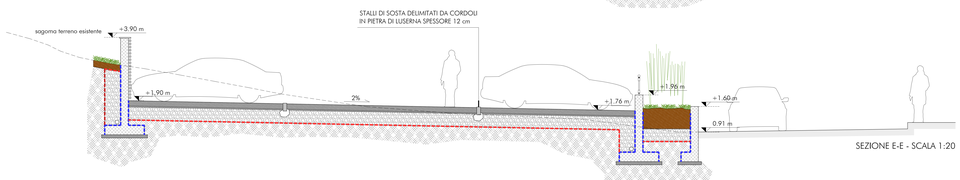

SEZIONE E-E - SCALA 1:20

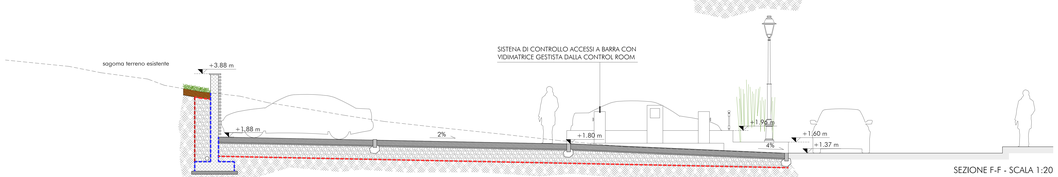

SEZIONE F-F - SCALA 1:20

RINGHIERA PARAPETTO REALIZZATA IN TU-
BOLARE DI ACCIAIO ZINCATO VERNICIA-
TO A POLVERE COME MODELLO CITTA' DI
TORINO

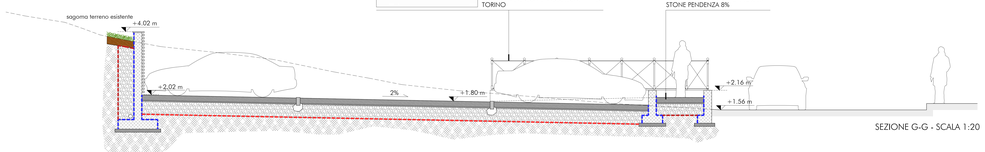

SEZIONE G-G - SCALA 1:20

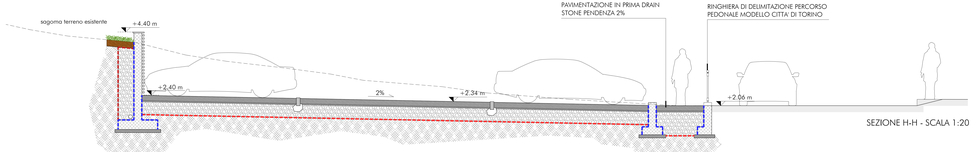

SEZIONE H-H - SCALA 1:20

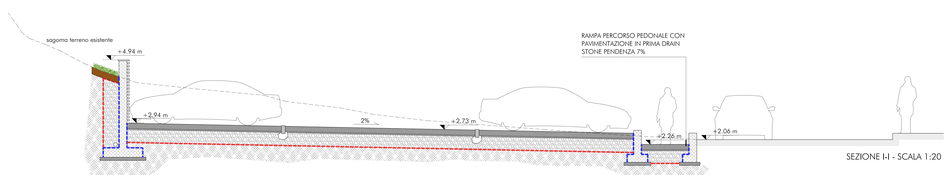

SEZIONE I-I - SCALA 1:20

DIREZIONE REGIONALE MUSEI PIEMONTE

VILLA DELLA REGINA

Strada Santa Margherita, 79 — TORINO

INTERVENTI DI RIFUNZIONALIZZAZIONE ED ELIMINAZIONE DELLE BARRIERE ARCHITETTONICHE PER IL MIGLIORAMENTO DELL'ACCESSIBILITA' DEL COMPLESSO

Direttrice
Dott.ssa Chiara Teolato

Responsabile unico del procedimento
Arch. Giovanni Hayoti

progetto architettonico
Arch.Diego Dacchelle
OFFICINA delle IDEE
(Nevil Dionisotti, M. Bellardo, A. Canepari, M. Cirrito, L. Lattanzi, F. Lo Cicero, F. Ongaro, A. Vitiello, S. Pavia)

progetto impiantistico (elettrico)
Ing. Luca CAVEDELLI - Ing. Luca CAVEDELLI

progetto strutture
Arch. Gilberto Cavallo

progetto acustico
Arch. Alberto Pujia

Firmato digitalmente da:
DACHELLO DIEGO
Firmato il 26/09/2024 18:54
Seriale Certificato: 2560206
Valido dal 22/06/2023 al 22/06/2026
InfoCert Firma Qualificata 2

02A

SETTEMBRE 2024

PROGETTO AREA PARCHEGGIO - SEZIONI

OFFICINA delle IDEE
presso Castello 139 - 10122 TORINO - mail@officinadelleidee.to.it - Tel +39 011 8971326 - www.officinadelleidee.to.it