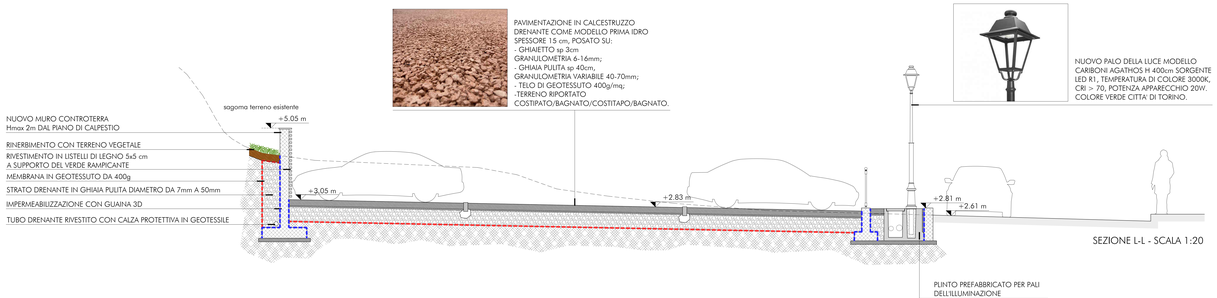

SEZIONE L-L - SCALA 1:20

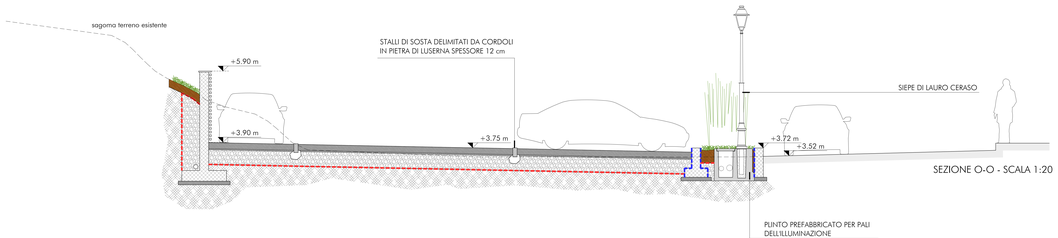

SEZIONE O-O - SCALA 1:20

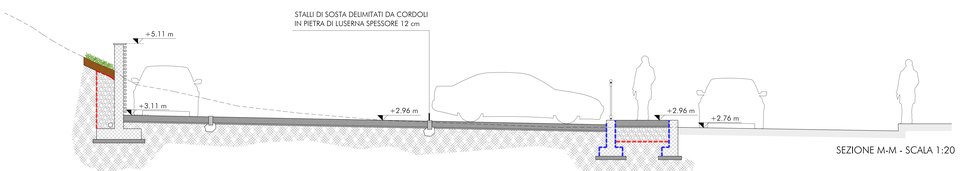

SEZIONE M-M - SCALA 1:20

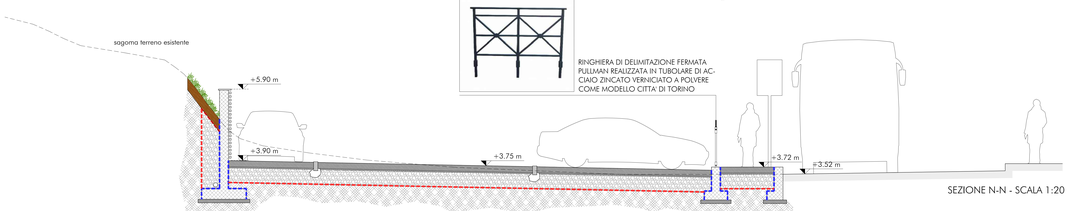

SEZIONE N-N - SCALA 1:20

DIREZIONE REGIONALE MUSEI PIEMONTE

VILLA DELLA REGINA

VILLA DELLA REGINA

Strada Santa Margherita, 79 — TORINO

INTERVENTI DI RIFUNZIONALIZZAZIONE ED EVIDENZIAZIONE DELLE BARRIERE ARCHITETTONICHE NEI PER LA VISITA ACCESSIBILE (SBT) COMPLESSO

Direttore
Dott.ssa Chiara Teolato

Responsabile unico del procedimento
Arch. Germana Nagodi

Progetto ESECUTIVO

ambito architettonico
Arch. Diego Giachello
OFFICINA DELLE IDEE
I. Abed Dranaqilla, M. Bellardo, A. Cerepani, M. Cirone, L. Cisenza, E. Collo, F. Grogila, A. Marello, S. Pecora

ambito impiantistico (elettrico)
STUDIO STROGGILI - Ing. Antonio Carcia, Ing. Davide Felloni

ambito strutturale
Arch. Gilberto Cisero

ambito acustico
Arch. Alberto Pozzo

02B

Firmato digitalmente da:
GIACHELLO DIEGO
Firmato il 05/09/2024 15:55
Seriale Certificato: 2562206
Valido dal 22/06/2023 al 22/06/2026
Actalis Qualified Electronic Signature - Actalis S.p.A./03358520967

PROGETTO AREA PARCHEGGIO - SEZIONI — SETTEMBRE 2024

OFFICINA delle IDEE
piazza Castello 139 - 10122 TORINO - mail@officinadelleidee.to.it - Tel +39 011 8971526 - www.officinadelleidee.to.it