PIANTA - SCALA 1:100

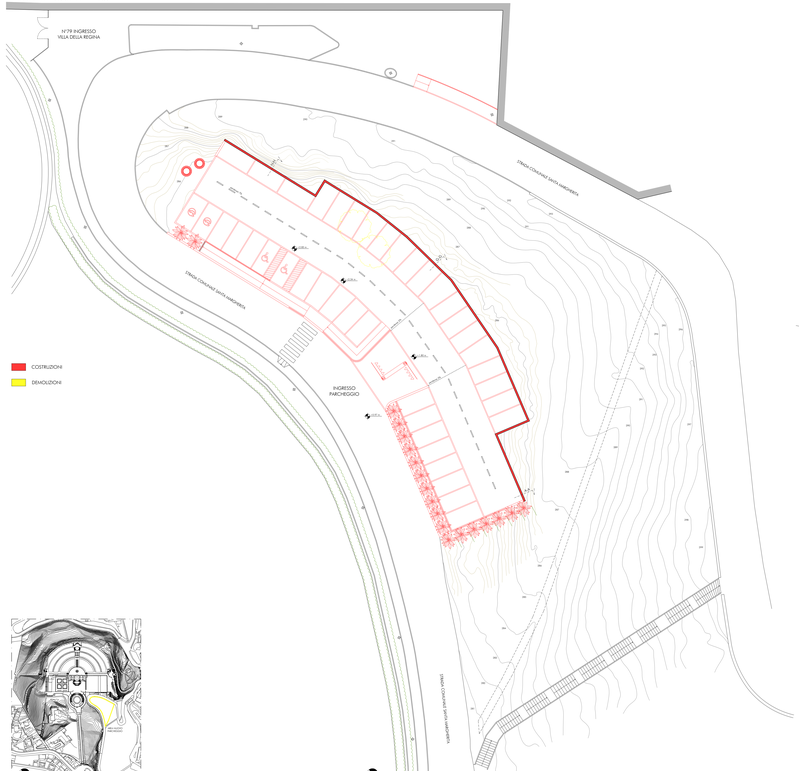

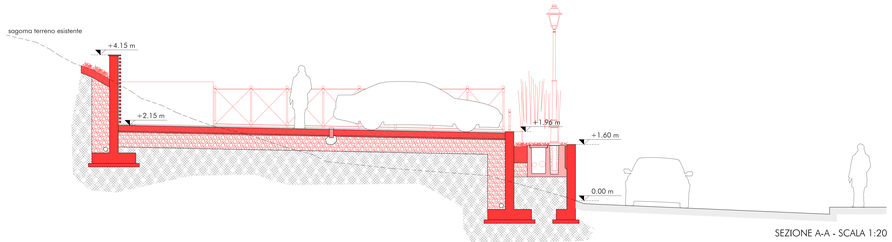

SEZIONE A-A - SCALA 1:20

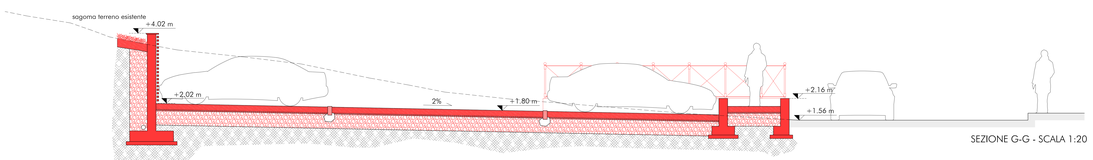

SEZIONE G-G - SCALA 1:20

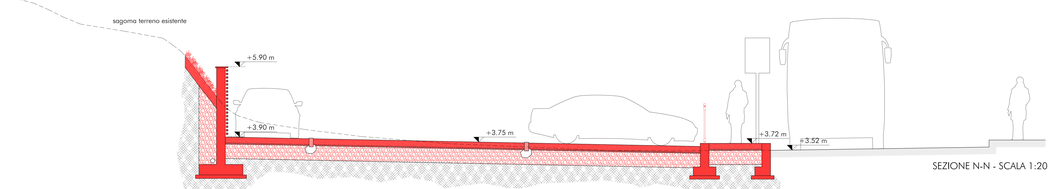

SEZIONE N-N - SCALA 1:20

DIREZIONE REGIONALE MUSEI PIEMONTE

VILLA DELLA REGINA

VILLA DELLA REGINA

Strada Santa Margherita, 79 — TORINO

INTERVENTI DI RIFUNZIONALIZZAZIONE DEL PARCHEGGIO E DI ELIMINAZIONE DELLE BARRIERE ARCHITETTONICHE PER LA MESSA ACCESSIBILE DEL COMPLESSO

Direttore
Dott.ssa Chiara Teolato

Responsabile unico del procedimento
Arch. Gennaro Napoli

ambito architettonico
Arch Diego GIACHELLO
Arch. Chiara GIACHELLO
Ing. Mario Chiro, Ing. M. Bellardo, A. Carnevari, M. Cirone, L. Cravero, E. Cullo, F. Gregio, A. Marello, S. Pirozzi

ambito impiantistico (elettrico)
STUDIO ETACOLLI - Ing. Antonio Coppola

ambito strutturale
Arch. Gilberto Cuerci

ambito sicurezza
Arch. Alberto Pluvio

Firmato digitalmente da:
GIACHELLO DIEGO
Firmato il 05/09/2024 19:02
Seriale Certificato: 2560206
Valido dal 22/06/2023 al 22/06/2026

PARCHEGGIO: DEMOLIZIONI E COSTRUZIONI

04

SETTEMBRE 2024

OFFICINA delle IDEE
piazza Castello 139 - 10122 TORINO - mail@officinadelleidee.to.it - Tel +39 011 8971526 - www.officinadelleidee.to.it