



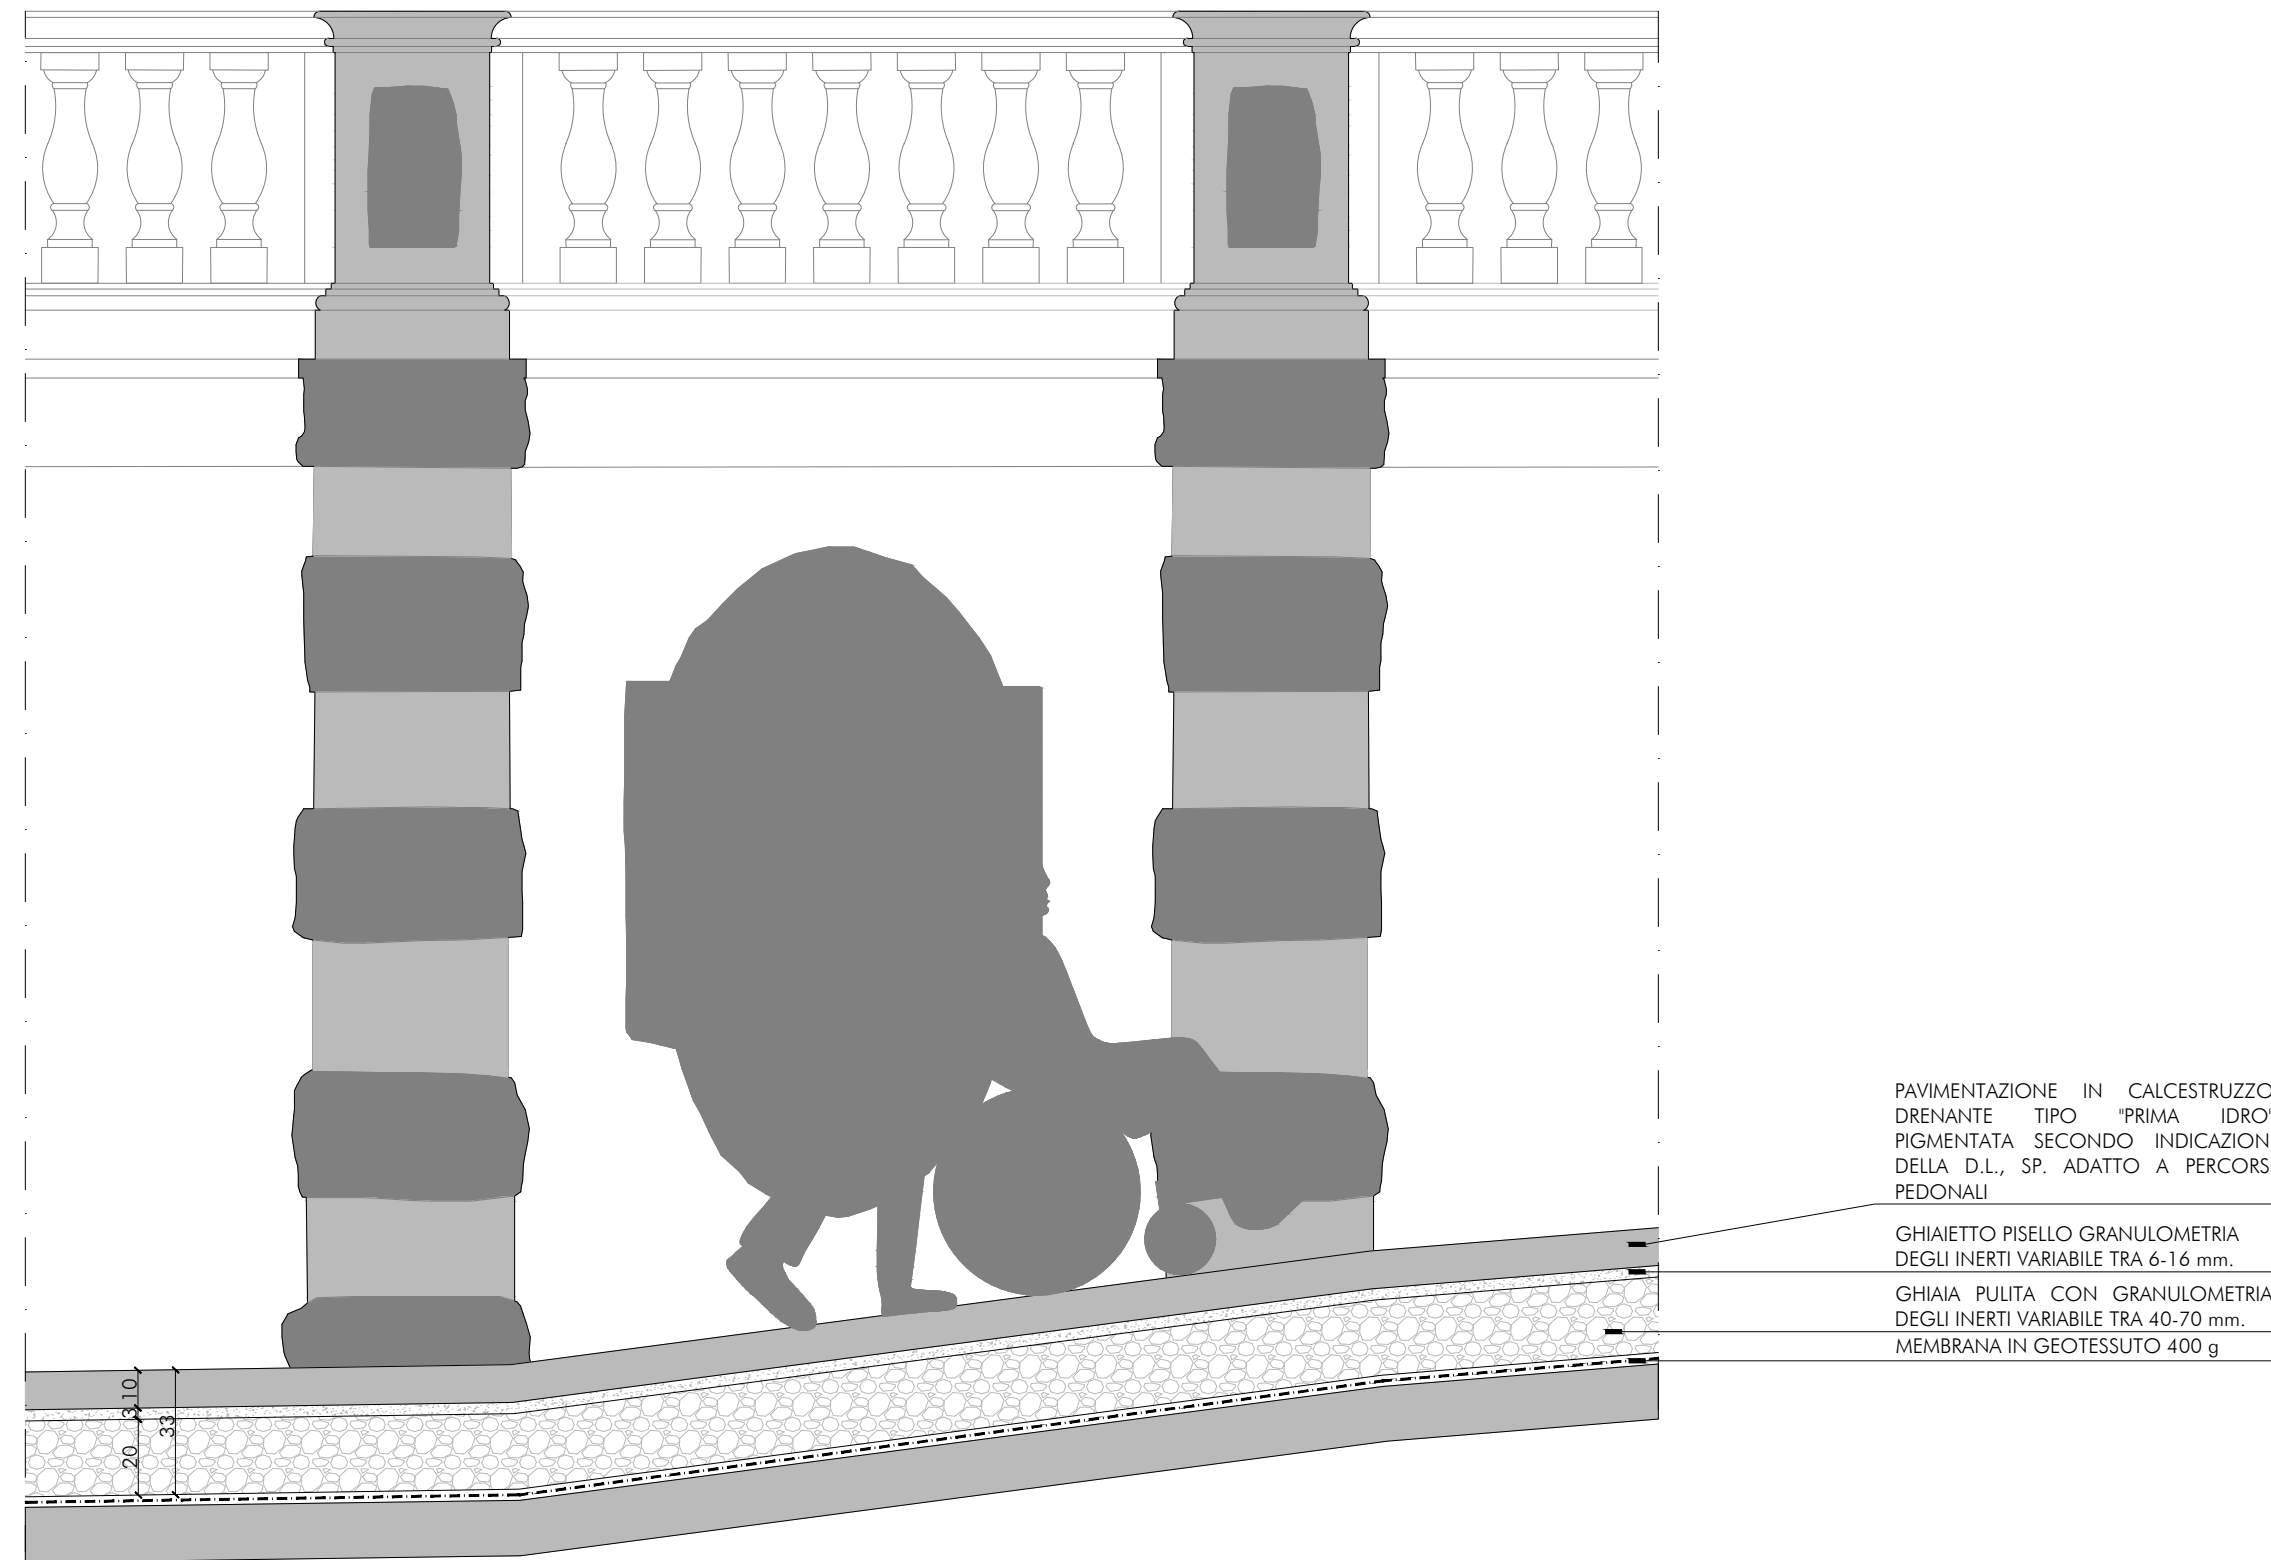

ESTRATTO SEZIONE A-A STATO IN PROGETTO
SCALA 1:20

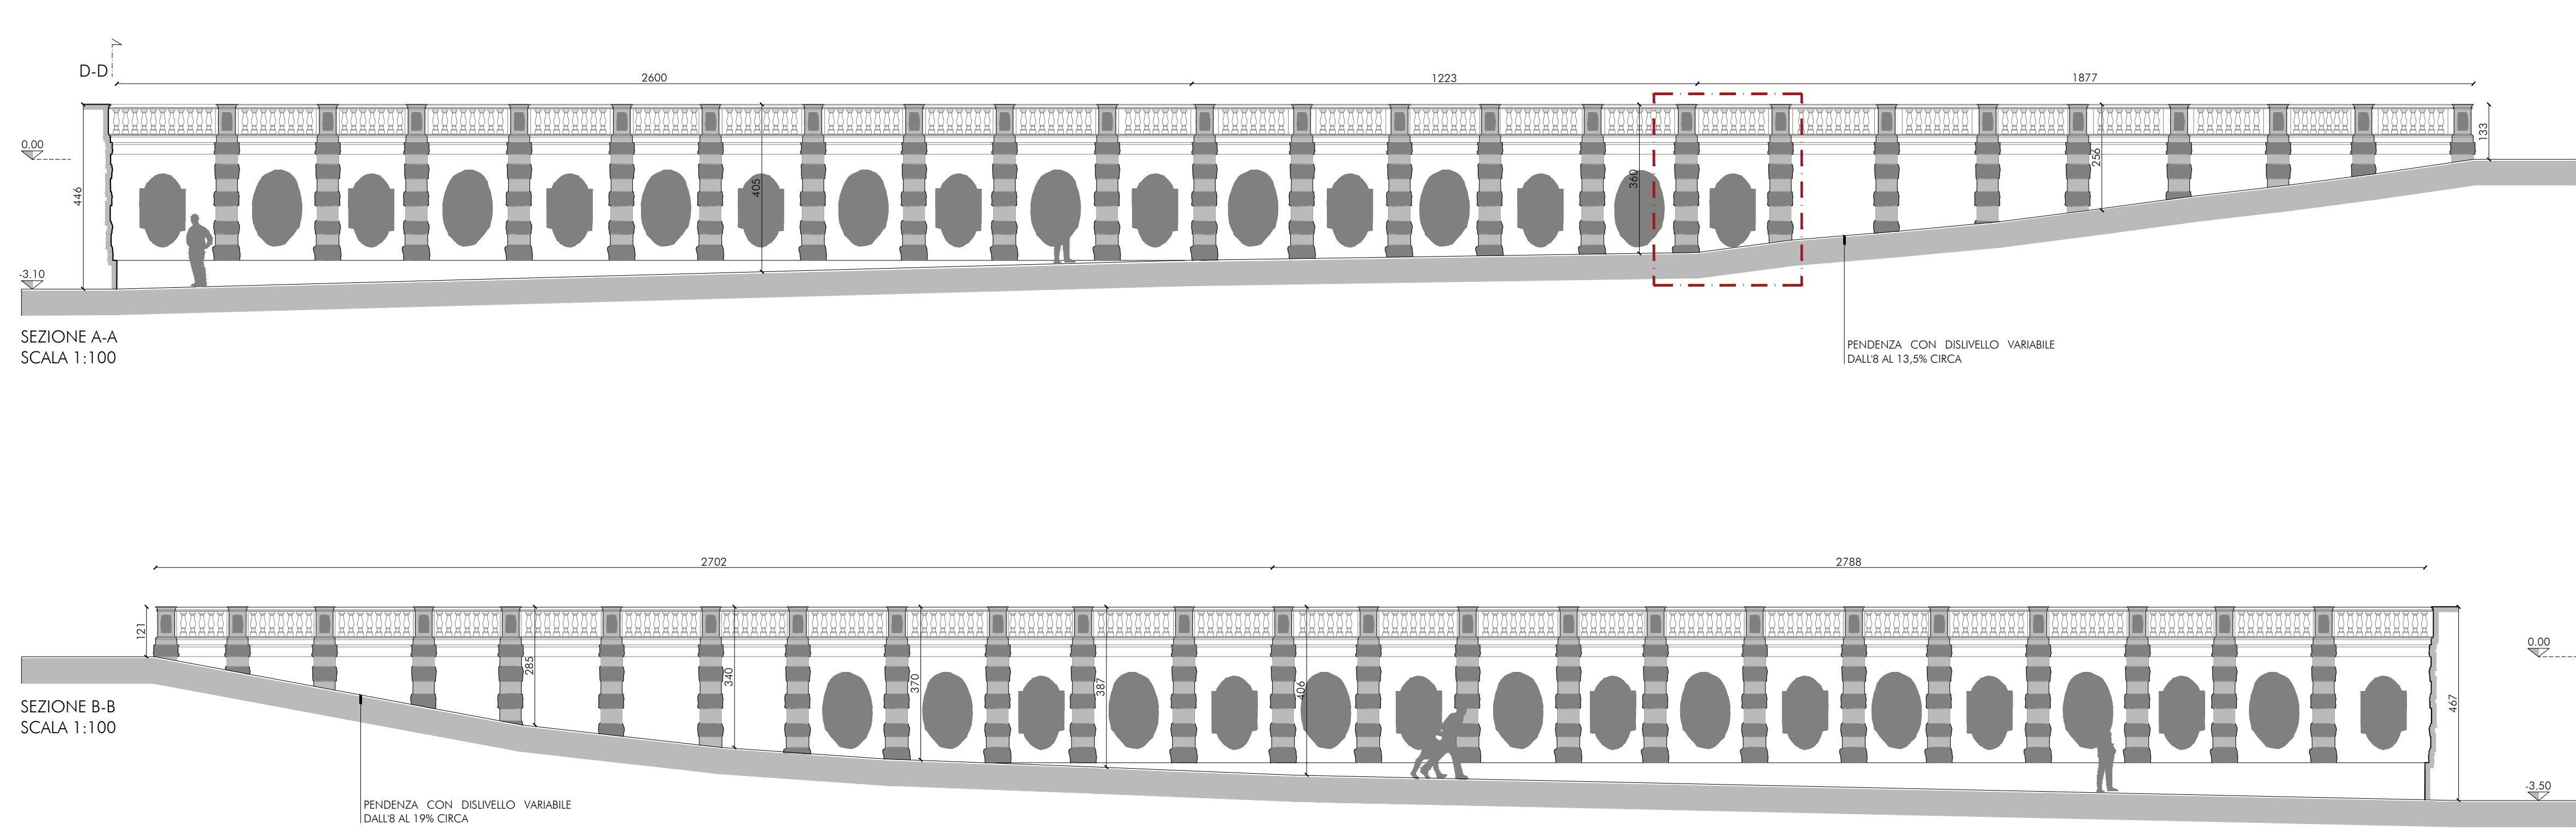


VISTA A STATO DI FATTO



VISTA A STATO IN PROGETTO



VISTA B STATO DI FATTO

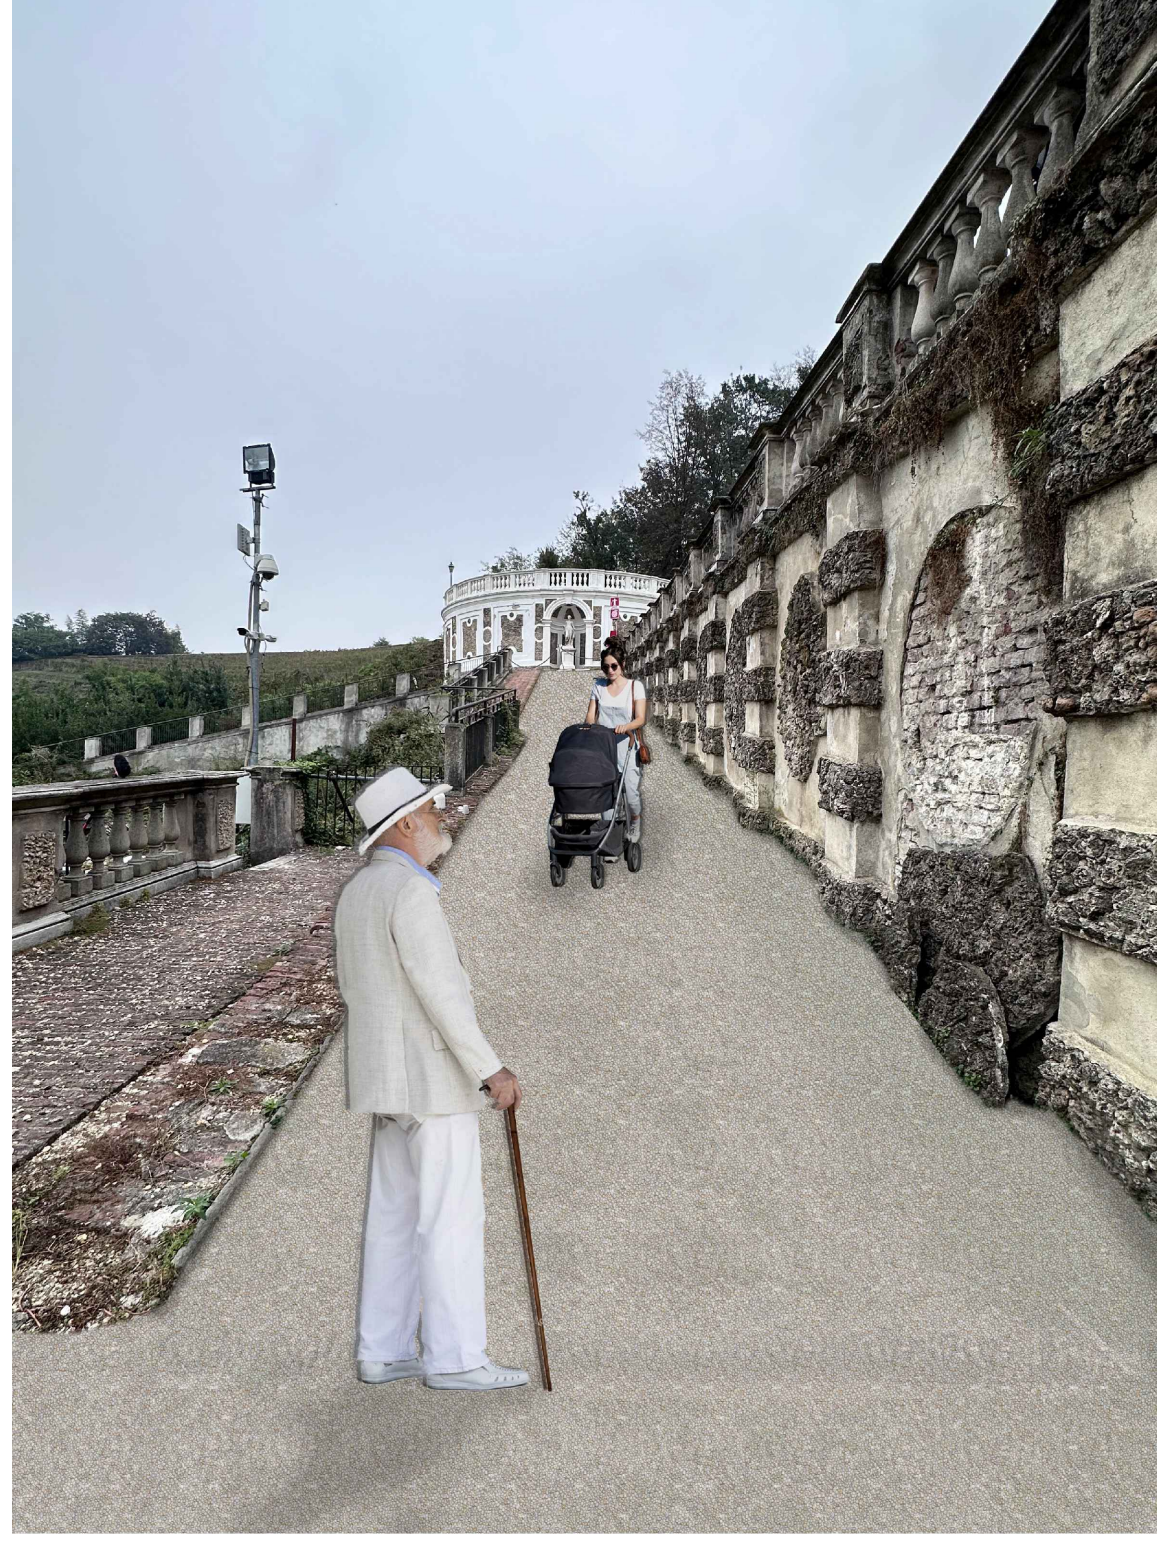

VISTA B STATO IN PROGETTO

