



SEZIONE A-A
SCALA 1:100

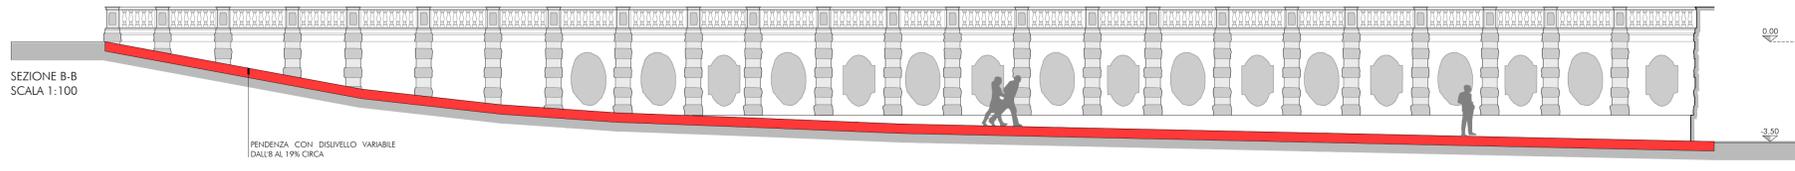


SEZIONE B-B
SCALA 1:100

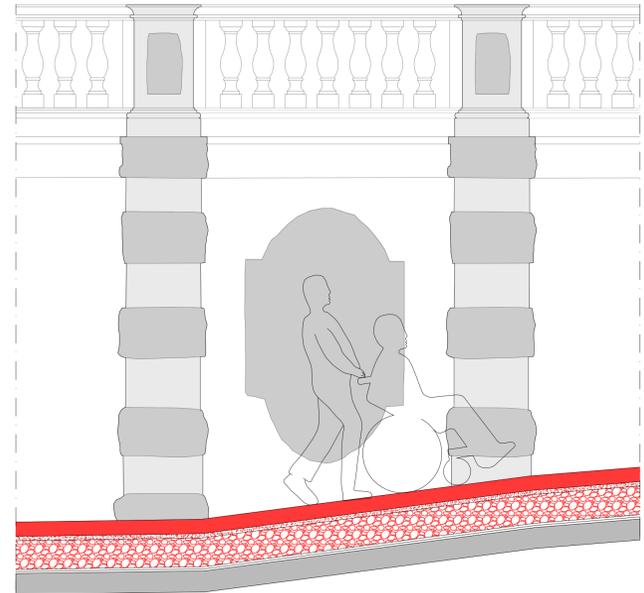

ESTRATTO SEZIONE A-A SCALA 1:20



SEZIONE C-C SCALA 1:20

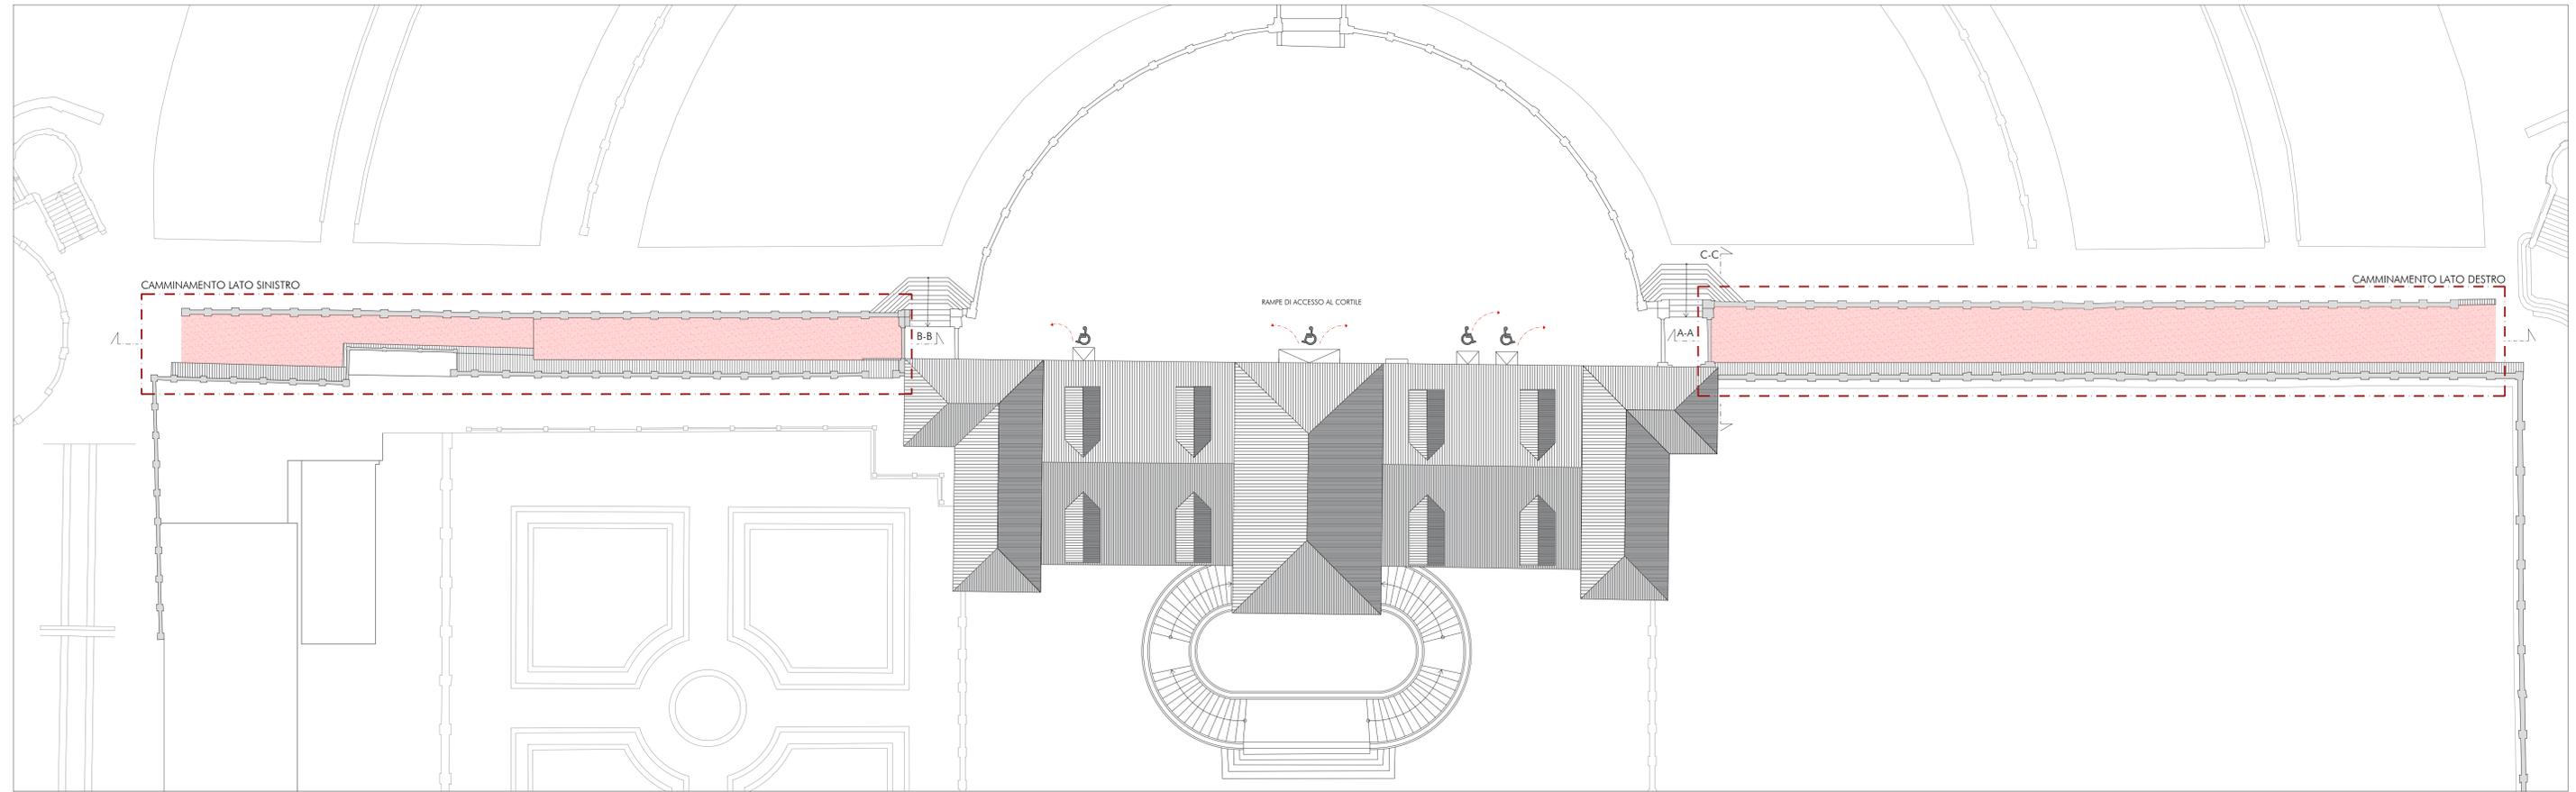

PLANIMETRIA
SCALA 1:200





VILLA DELLA REGINA
Strada Santa Margherita, 79 TORINO

INTERVENTI DI RIFUNZIONALIZZAZIONE ED ELIMINAZIONE DELLE BARRIERE ARCHITETTONICHE PER IL MIGLIORAMENTO DELL'ACCESSIBILITÀ DEL COMPLESSO

Direttore: Dott.ssa Chiara Teolato
Responsabile unico del procedimento: Arch. Genaro Napoli



Progetto ESECUTIVO

ambito architettonico
 Arch. Diego Ghisallo
 OFFICINA DELLE IDEE
 I. Abad Gramaglia, M. Bellardo, A. Canevari, M. Cirone, L. Cosena, E. Cuffo, F. Groglio, A. Marelli, S. Piccio
 ambito impiantistico (elettrico)
 STUDIO STROSSELLI - Ing. Antonio Corcio, Ing. Davide Falloni
 ambito strutturale
 Arch. Gilberto Cisero
 ambito sicurezza
 Arch. Alberto Parro

CAMMINAMENTI LATERALI: COSTRUZIONI