




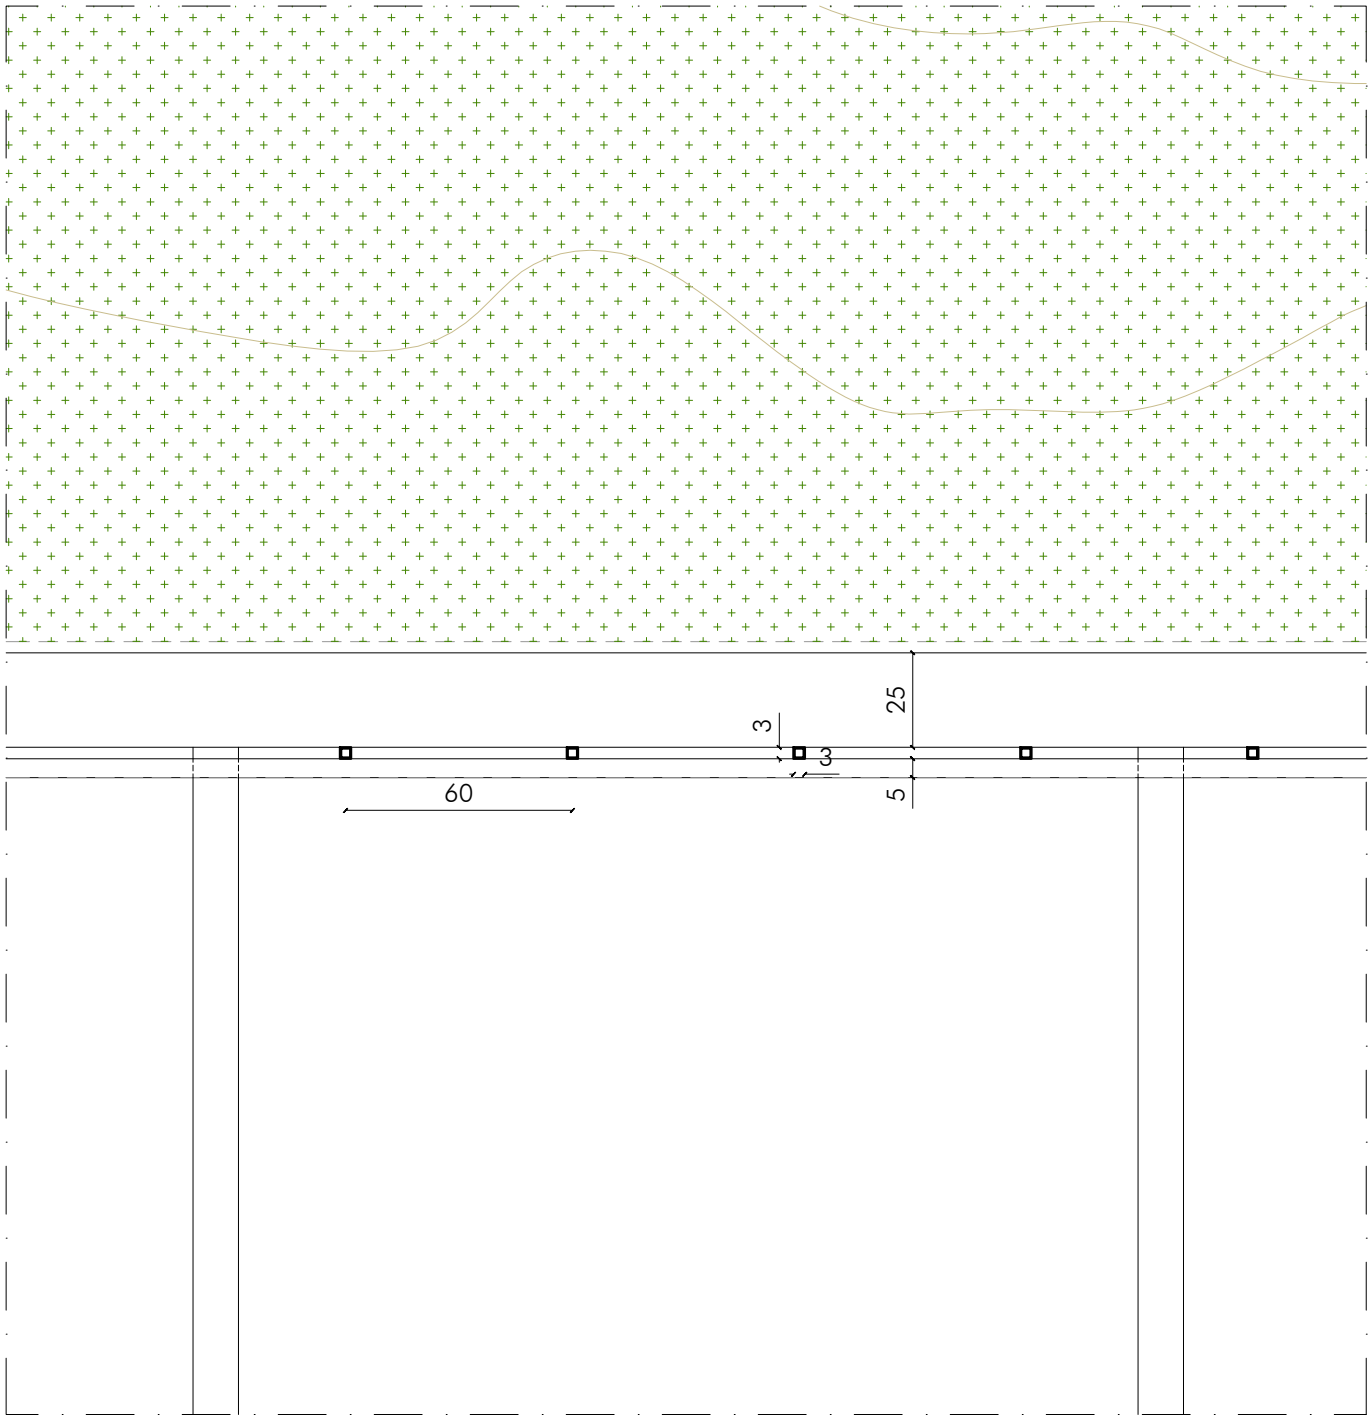

PIANTA - SCALA 1:10

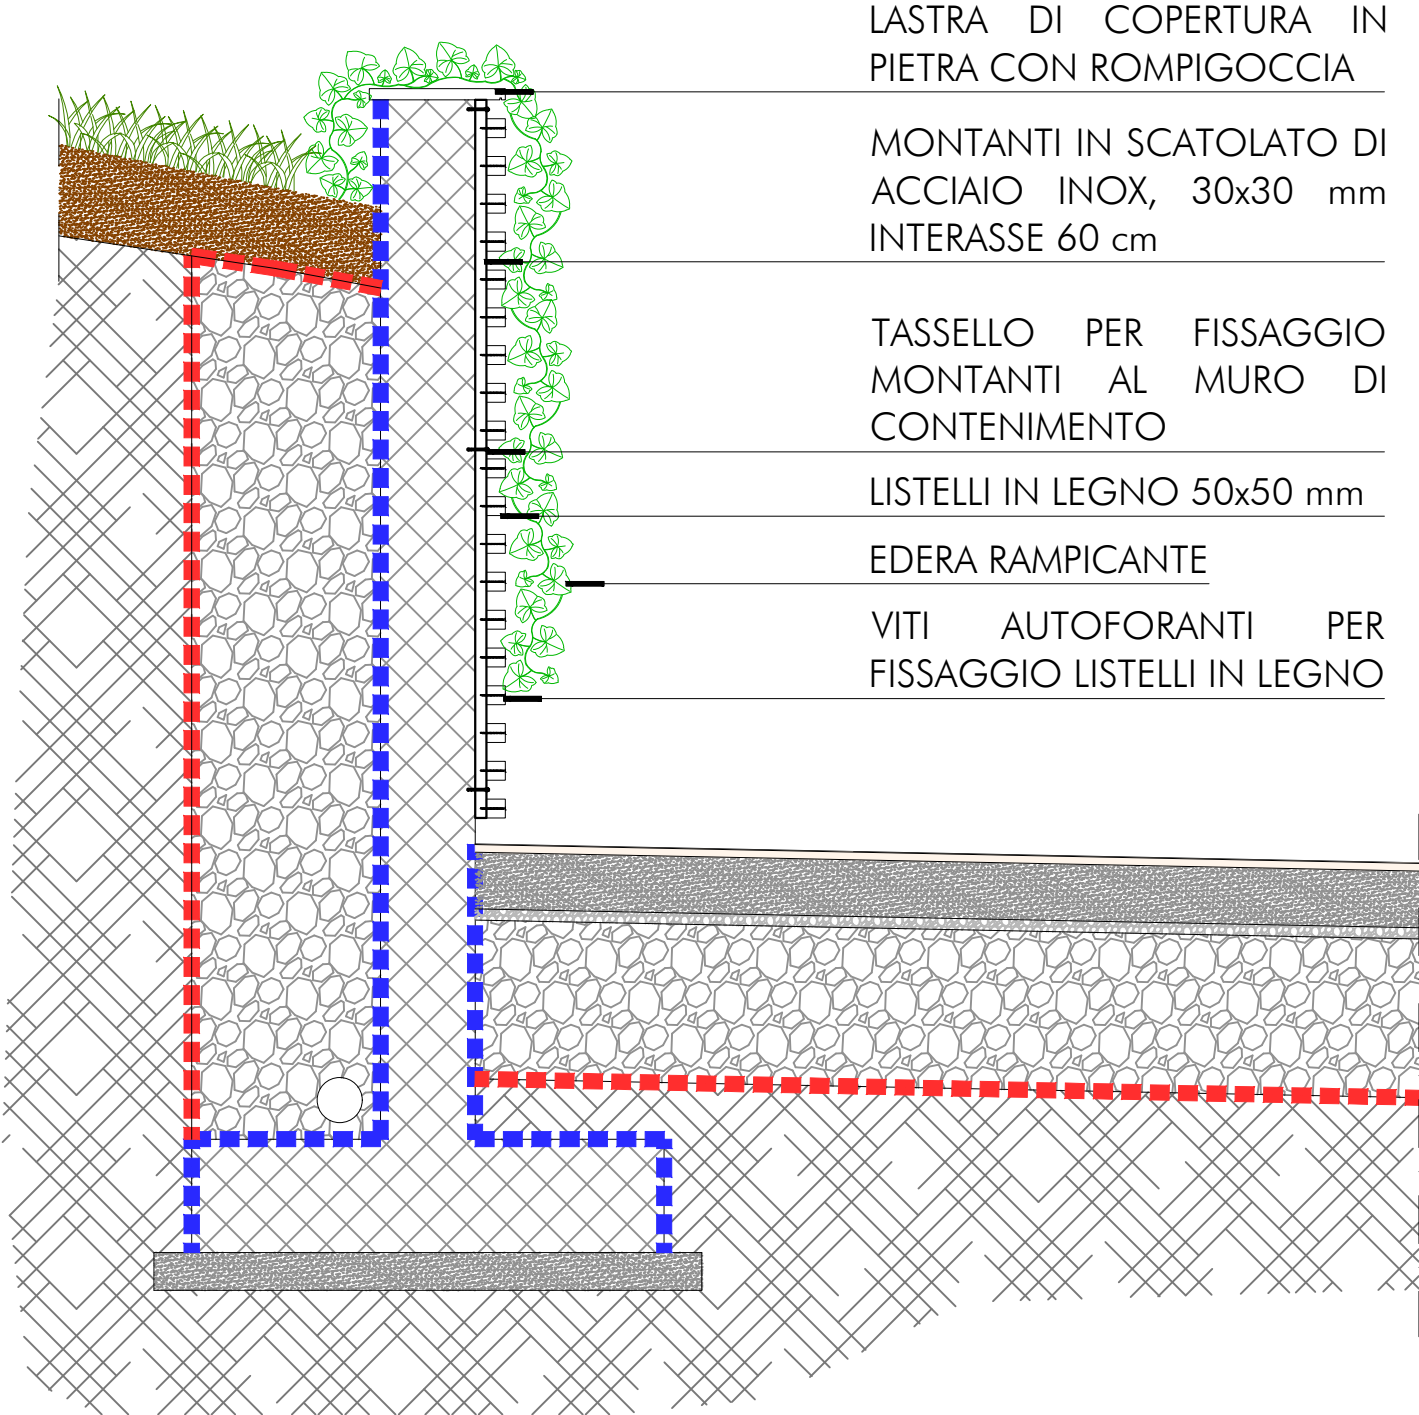


SEZIONE G-G - SCALA 1:10

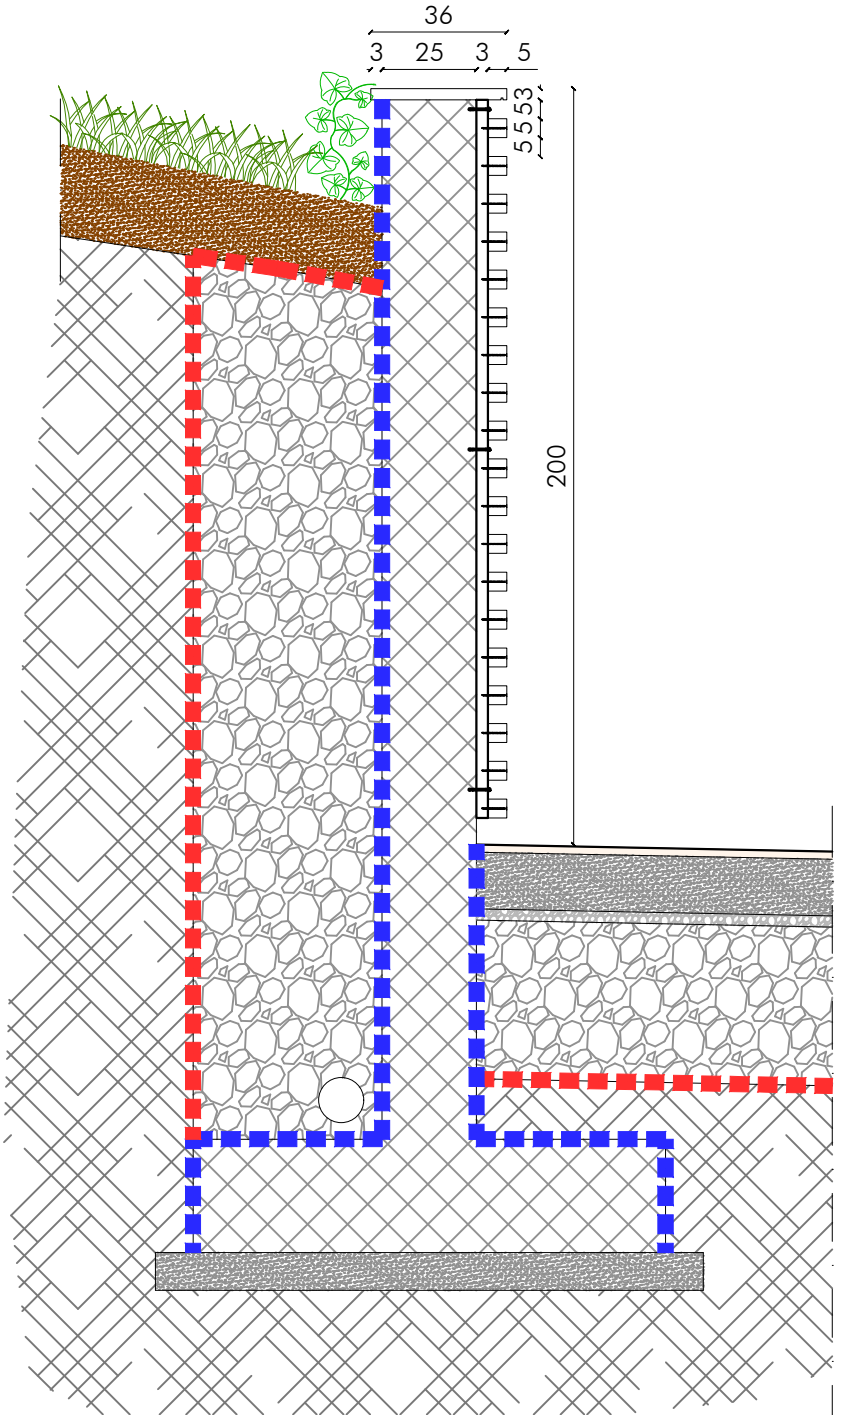

SEZIONE G-G - SCALA 1:10



LISTELLI IN LEGNO dimensioni 50x50 mm fissati alla struttura di montanti sottostante tramite viti autoforanti. Distanza tra i listelli 50 mm.
Essenza da definire in cantiere.

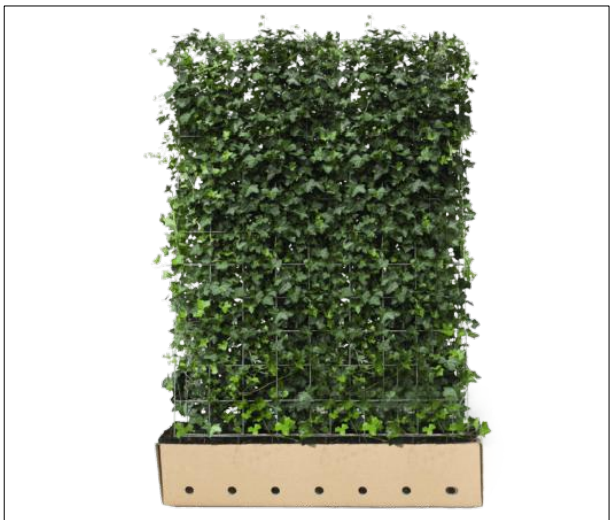

EDERA RAMPICANTE qualità Helix Hibernica posionate nel terreno retrostante il muro di contenimento e posizionata a cascata sui listelli in legno.



DIREZIONE
REGIONALE
MUSEI
PIEMONTE



VILLA DELLA REGINA




OFFICINA
DELLE
IDEE

VILLA DELLA REGINA


Strada Santa Margherita, 79

TORINO

INTERVENTI DI RIFUNZIONALIZZAZIONE ED ELIMINAZIONE DELLE BARRIERE ARCHITETTONICHE PER IL MIGLIORAMENTO DELL'ACCESSIBILITÀ DEL COMPLESSO

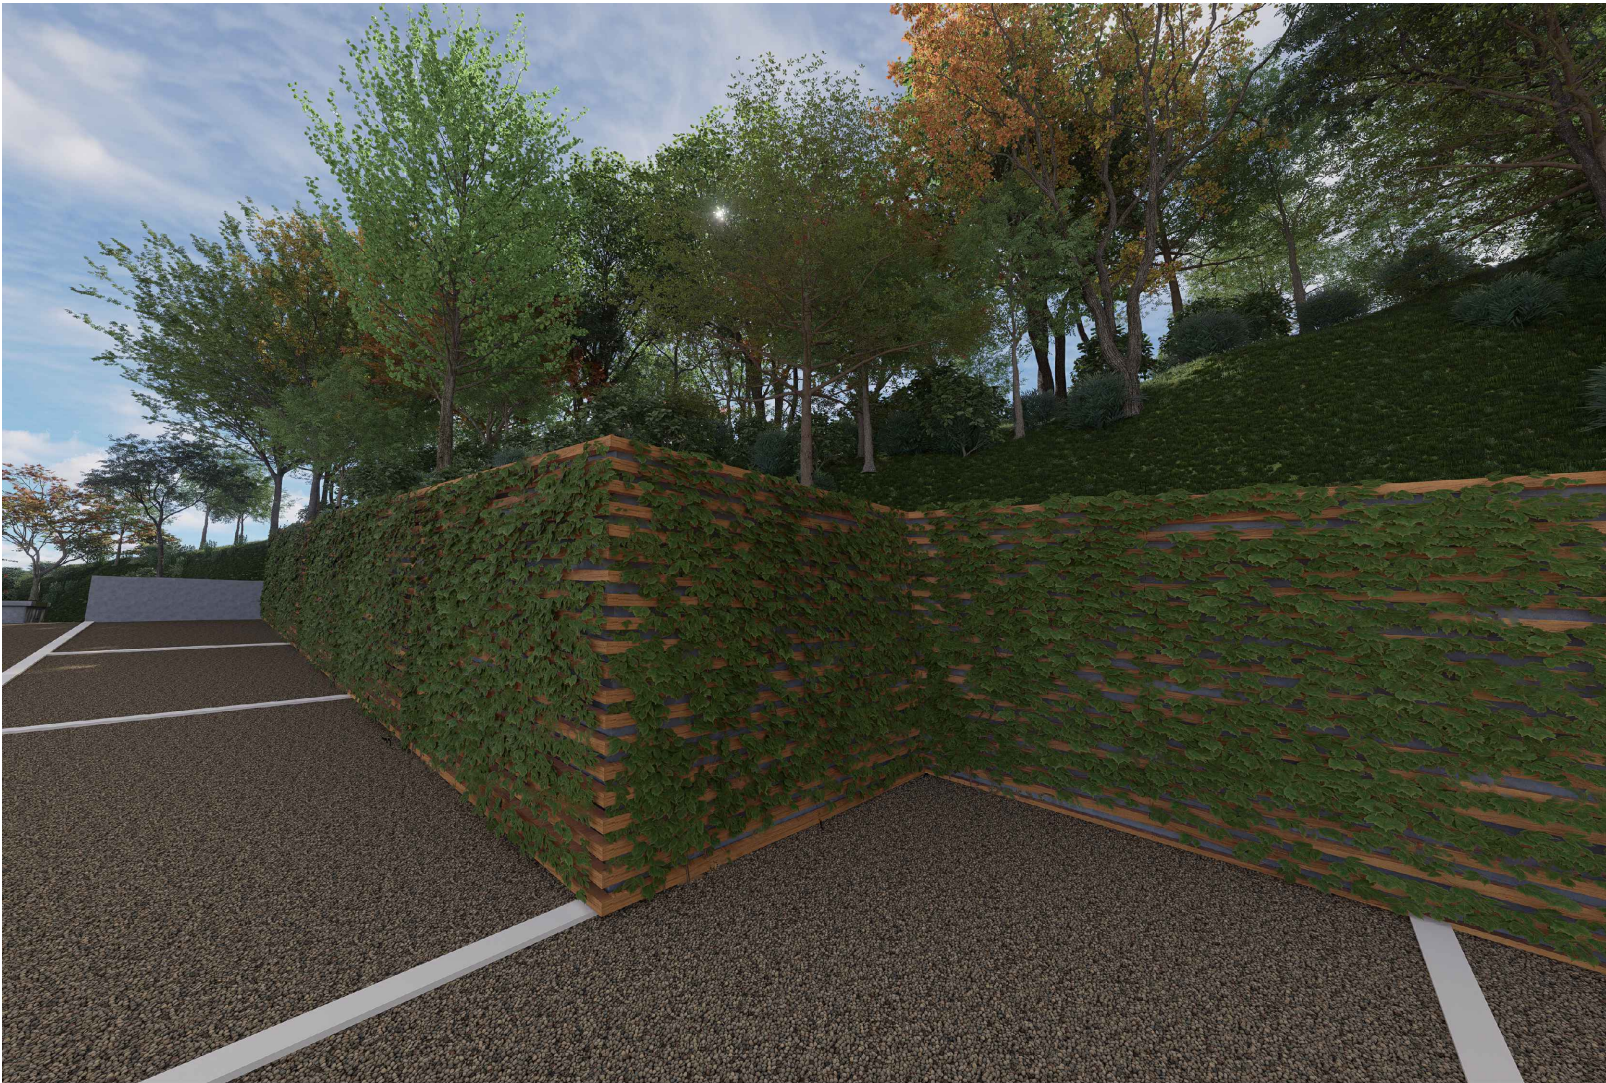

VISTE RENDER DEL RIVESTIMENTO IN LISTELLI

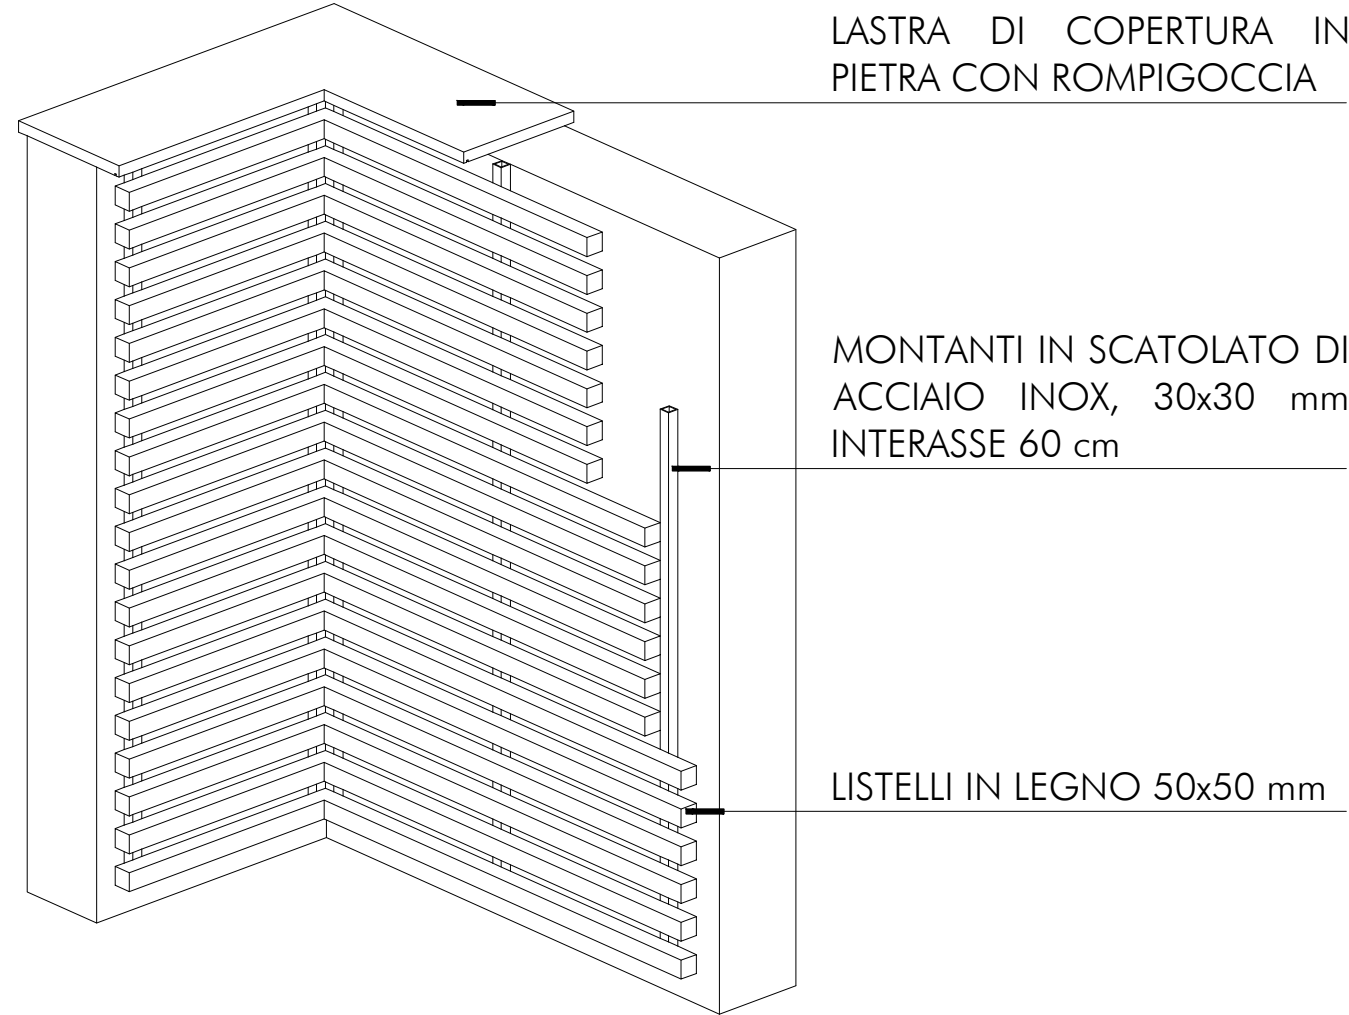

Progetto
ESECUTIVO

ambito architettonico
Arch. Diego Giachello
OFFICINA DELLE IDEE
I. Abad Gramaglia, M. Belliardo, A. Canepari, M. Cirone, L. Cosenza, E. Culla, F. Graglia, A. Marella, S. Picco
ambito impiantistico (elettrico)
STUDIO STROSSELLI - Ing. Antonio Curcio, Ing. Davide Felloni
ambito strutturale
Arch. Gilberto Cisero
ambito sicurezza
Arch. Alberto Porro

RIVESTIMENTO MURO CONTROTERRA

OFFICINA delle IDEE
piazza Castello 139 - 10122 TORINO - mail@officinadelleidee.to.it - Tel +39 011 8971526 - www.officinadelleidee.to.it