






PIANTA - SCALA 1:50

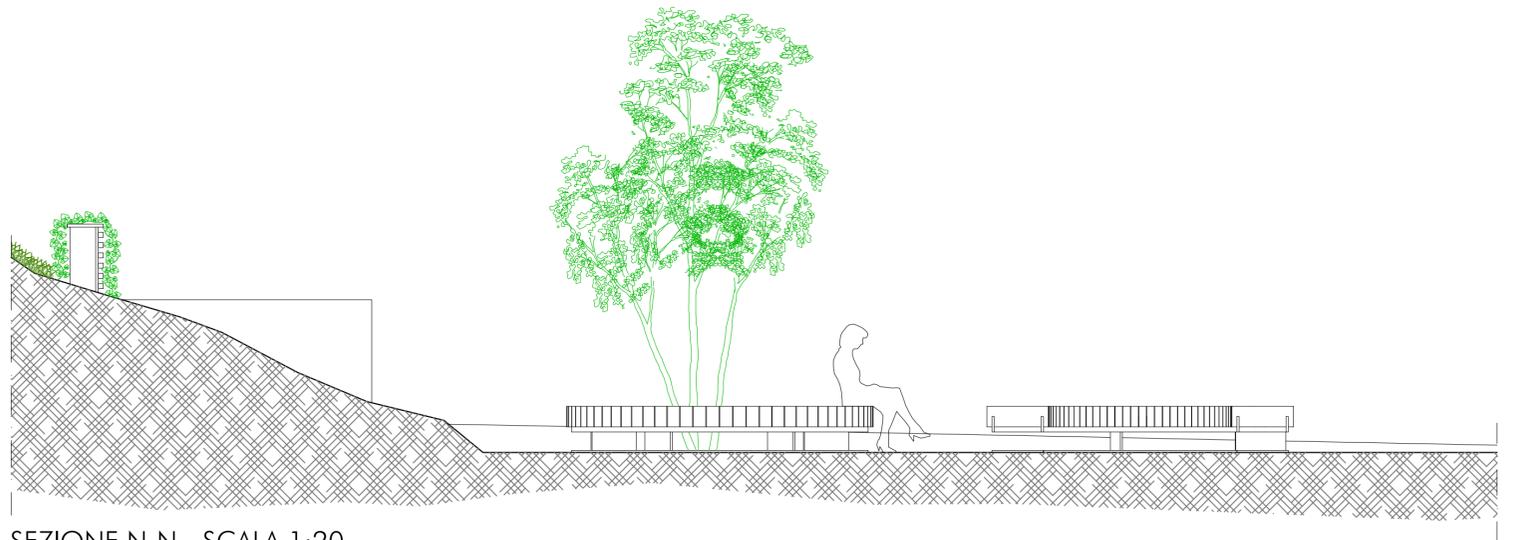


SEZIONE N-N - SCALA 1:20

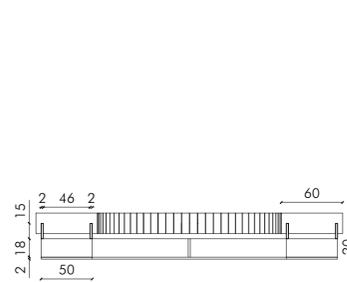

SEZIONE SCALA 1:20

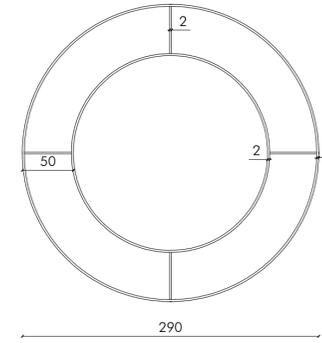

PIANTA STRUTTURA SCALA 1:20

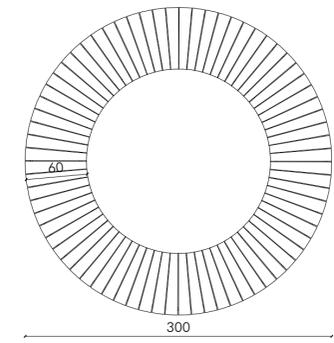


PIANTA SEDUTA SCALA 1:20



VISTE RENDER DEGLI ARREDI




SEDUTA IN LEGNO, composta da elementi posati ad incastro sulla struttura. Dimensioni 60x12 x h 20 cm. Medesima essenza dei listelli posti a mascherare il muro controterra.

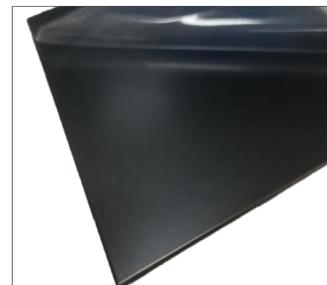

STRUTTURA IN ACCIAIO INOX, costituita da base circolare alla quale sono saldate le lame che sostengono la seduta. Lastre di acciaio inox sp. 20 mm, verniciate a polvere.

SEDUTA IN LEGNO, REALIZZATA CON LISTELLI FISSATI AD INCASTRO SULLA STRUTTURA. ESSENZA DA DEFINIRE.

STRUTTURA IN LASTRE DI ACCIAIO INOX VERNICIATO A POLVERE sp. 20 mm.

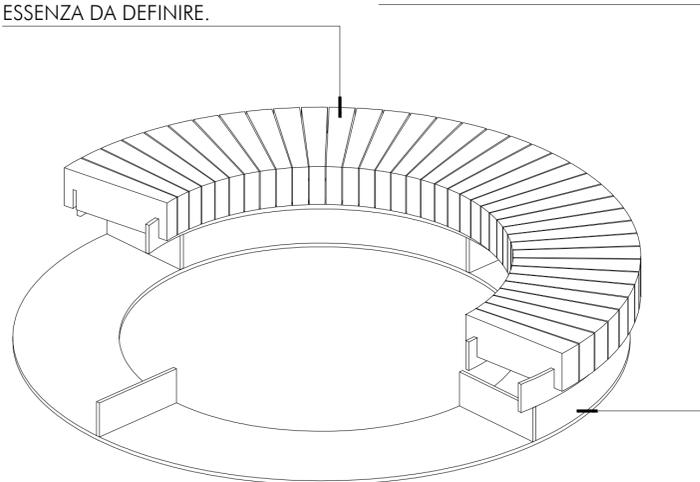

Strada Santa Margherita, 79

VILLA DELLA REGINA

TORINO

INTERVENTI DI RIFUNZIONALIZZAZIONE ED ELIMINAZIONE DELLE BARRIERE ARCHITETTONICHE PER IL MIGLIORAMENTO DELL'ACCESSIBILITÀ DEL COMPLESSO

Direttrice
Dott.ssa Chiara Teolato

Responsabile unico del procedimento
Arch. Gennaro Napoli



Progetto
ESECUTIVO

ambito architettonico
Arch. Diego Giachello
OFFICINA DELLE IDEE
I. Abad Gramaglia, M. Belliaro, A. Canepari, M. Cirone, L. Cosenza, E. Culla, F. Fraglia, A. Marella, S. Piccolo

ambito impiantistico (elettrico)
STUDIO STROSSELLI - Ing. Antonio Curcio, Ing. Davide Felloni

ambito strutturale
Arch. Gilberto Cisero

ambito sicurezza
Arch. Alberto Porro

ARREDO FISSO

09

SETTEMBRE 2024