

*TARDITI IMPIANTI ELETTRICI S.N.C.  
VIA CARAMAGNA 6/A  
TORINO*

*QUADRO ALLARMI*




**QAL**

*DOCUMENTAZIONE TECNICA*

*1) SCHEMA ELETTRICO*

ITER S.C.R.L PER PALAZZETTO DELLO SPORT  
PARCO RUFFINI TORINO

TITOLO  
**QUADRI ALLARME PALASPORT**  
 CONTROL ROOM

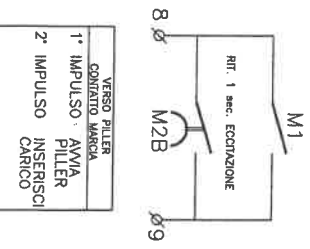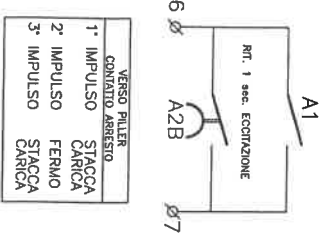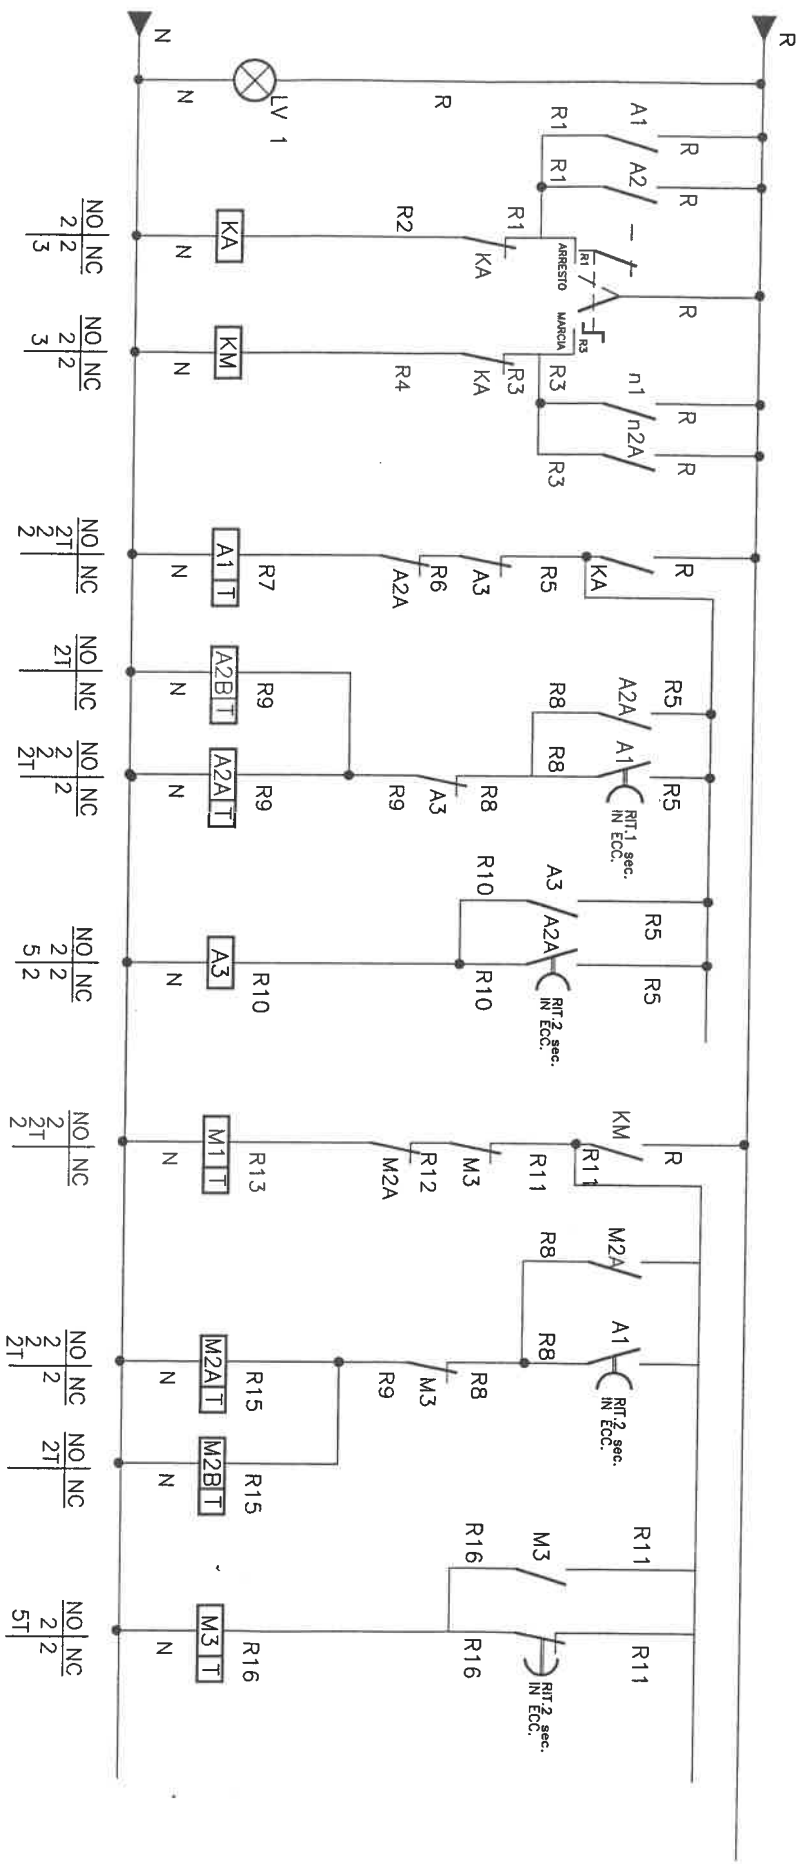

- VERSO PULIER**  
 CONTATTO ARRESTO
- 1° IMPULSO STACCA CARICA
  - 2° IMPULSO FERMO
  - 3° IMPULSO STACCA CARICA

- VERSO PULIER**  
 CONTATTO MARCIA
- 1° IMPULSO AVVIA PULIER
  - 2° IMPULSO INSERISCI CANICO

NB: PER IL PRIMO AVVIO  
 BISOGNA ESSERE SICURI  
 CHE LA CARICA  
 DELLA BATTERIA SIA GIÀ  
 ATTIVATA




COMMITENTE  
**PALAZZETTO dello SPORT**  
**PARCO RUFFINI**  
**TORINO**

FILE	FOGLIO	SEQUE
ELAB 28.12.2001	CONTR.	APPR.
DISIGNO		

QUADRI ALLARME PALASPORT  
 CONTROL ROOM

TITOLO

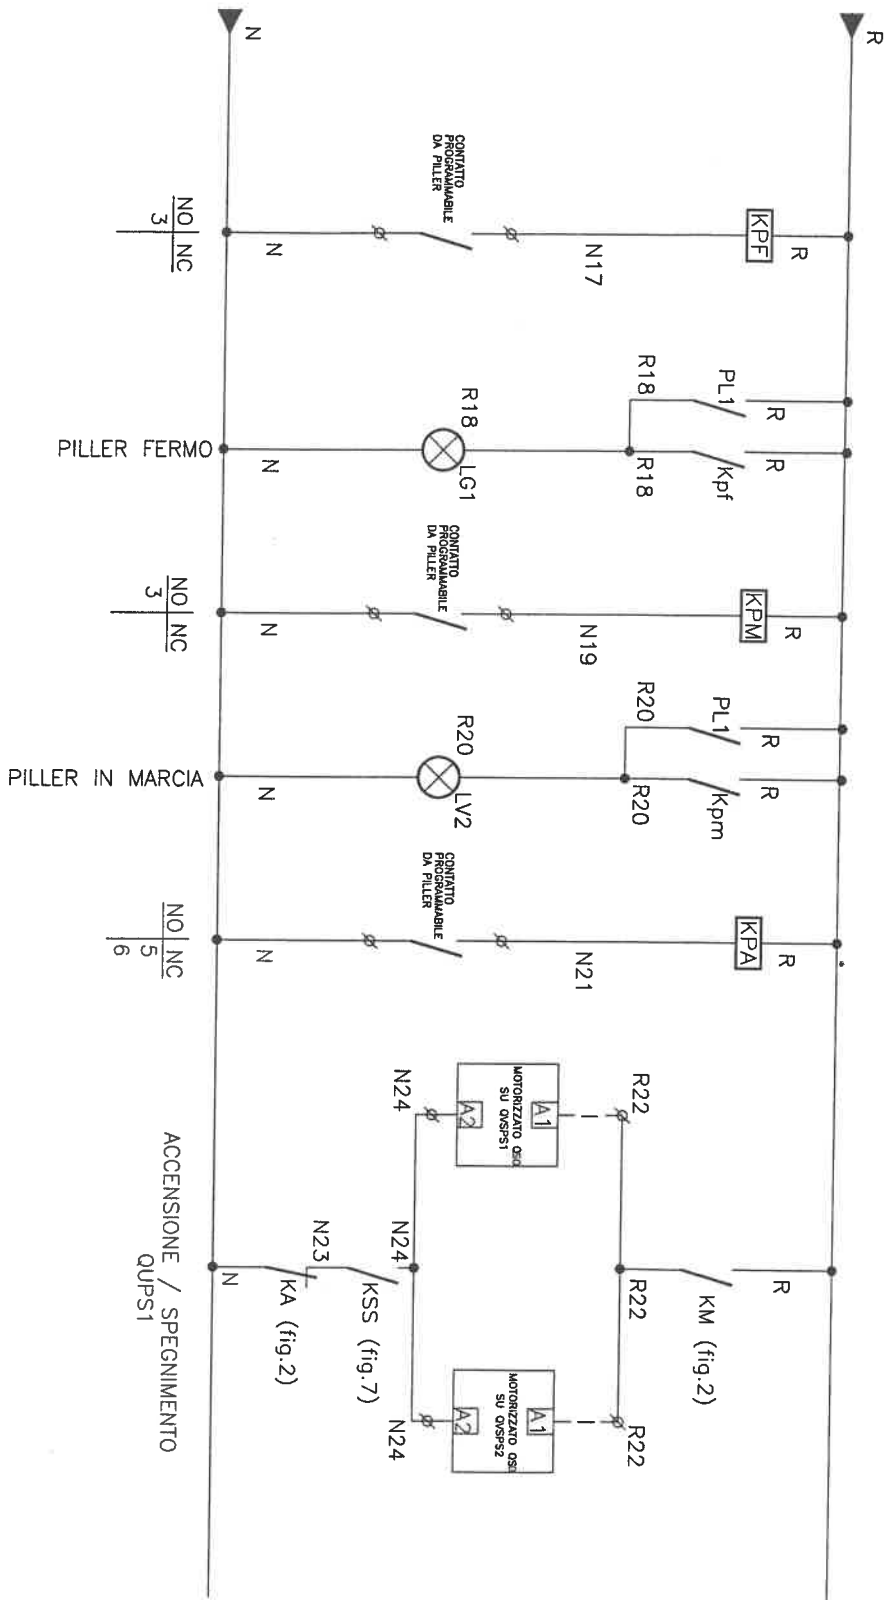

SB: CONTATTO SCELTO  
 PROIEZIONI Int. 16  
 IG: CONTATTO OF  
 Int. 16

TARDITI IMPIANTI ELETTRICI

COMMITTENTE  
 PALAZZETTO dello SPORT  
 PARCO RUFFINI  
 TORINO

FILE	FOGLIO	SEQUE
EDAG. 28.12.2001	CONTR.	APP.R.
DISGNO		

OPERATORE: \_\_\_\_\_  
 DATA EMISSIONE: \_\_\_\_\_

TITOLO  
**QUADRI ALLARME PALASPORT**  
 CONTROL ROOM

NO | NC  
 5 | 6

NO | NC  
 5 | 6

NO | NC  
 5 | 6

NO | NC  
 5 | 6

NO | NC  
 5 | 6

NO | NC  
 5 | 6

NO | NC  
 5 | 6

NO | NC  
 5 | 6

ALLARME MANCANTE  
 TENSIONE ARRIVO  
 DA PILLER

ALLARME MANCANTE  
 TENSIONE DI RETE

ALLARME MANCANTE  
 TENSIONE DI SICUREZZA  
 O ANOMALIA UPS

ALLARME SCATTO  
 INTERRUTTORI  
 SU QUPS1

ALLARME SCATTO  
 INTERRUTTORI  
 SU QUPS2

ALLARME CUMULATIVO  
 ANOMALIE SU  
 GRUPPO ELETTROGENO

ALLARME POMPE  
 ANTINCENDIO


ALLARME WC DISABILI  
 SETTORE 2

ALLARME WC DISABILI  
 SETTORE 3

ALLARME WC DISABILI  
 SETTORE 8

ALLARME WC DISABILI  
 SETTORE 10

ALLARME WC DISABILI  
 SETTORE 11

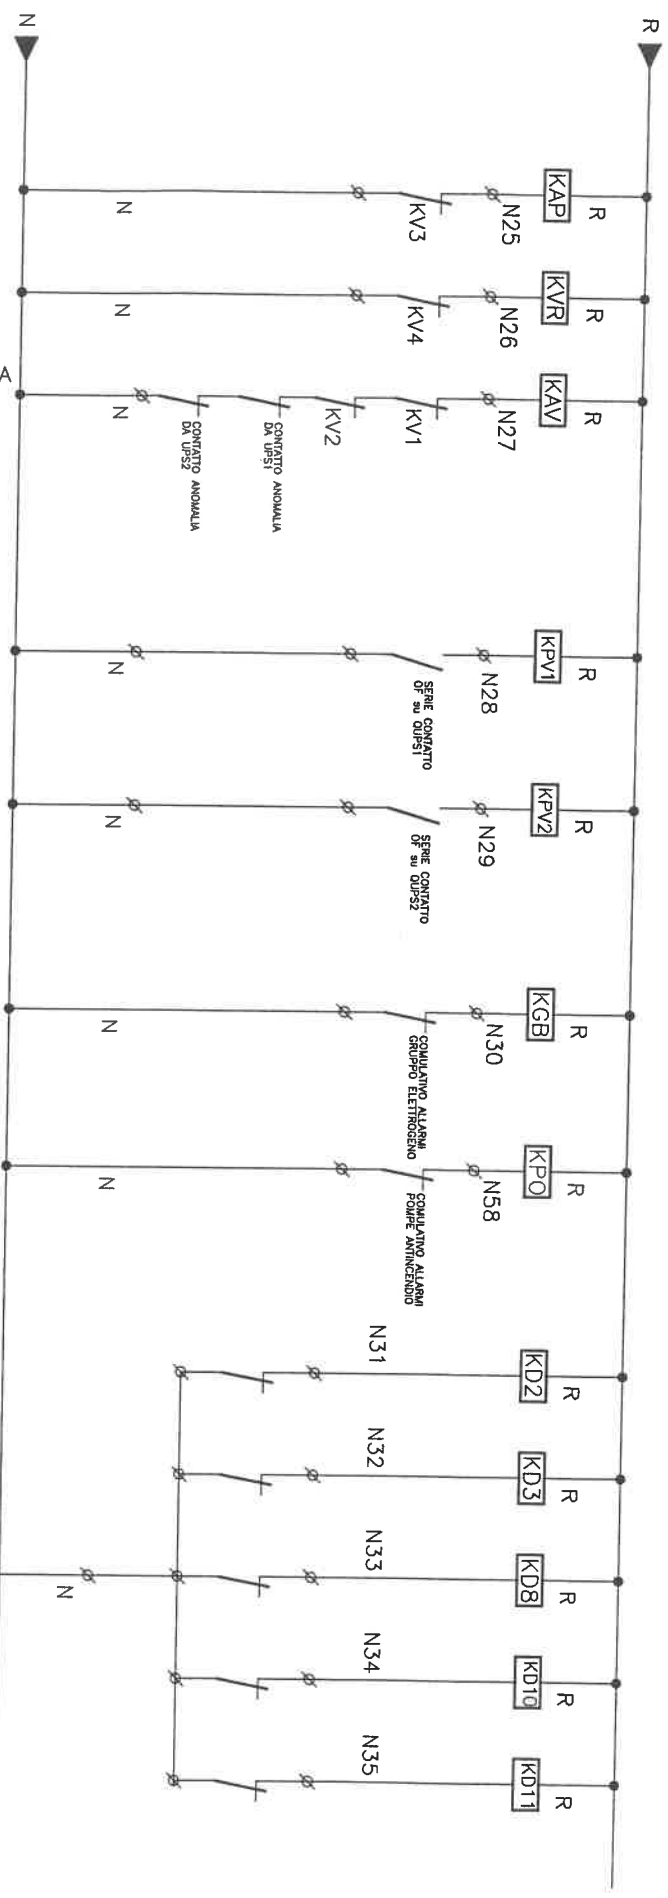


**TARDITI** IMPIANTI ELETTRICI

COMMITTENTE  
 PALAZZETTO dello SPORT  
 PARCO RUFFINI  
 TORINO

TILE	FOGLIO	SEQUE
ELAB.	CONTR.	APPR.
28.12.2001		
DISGNO		

TITOLO  
**QUADRI ALLARME PALASPORT**  
 CONTROL ROOM


PL1	PL2	PL3	PL4	PL0
NO   NC	NO   NC	NO   NC	NO   NC	NO   NC
5   5	5   5	5   5	5   5	5
5   5	5   5	5   5	5   5	

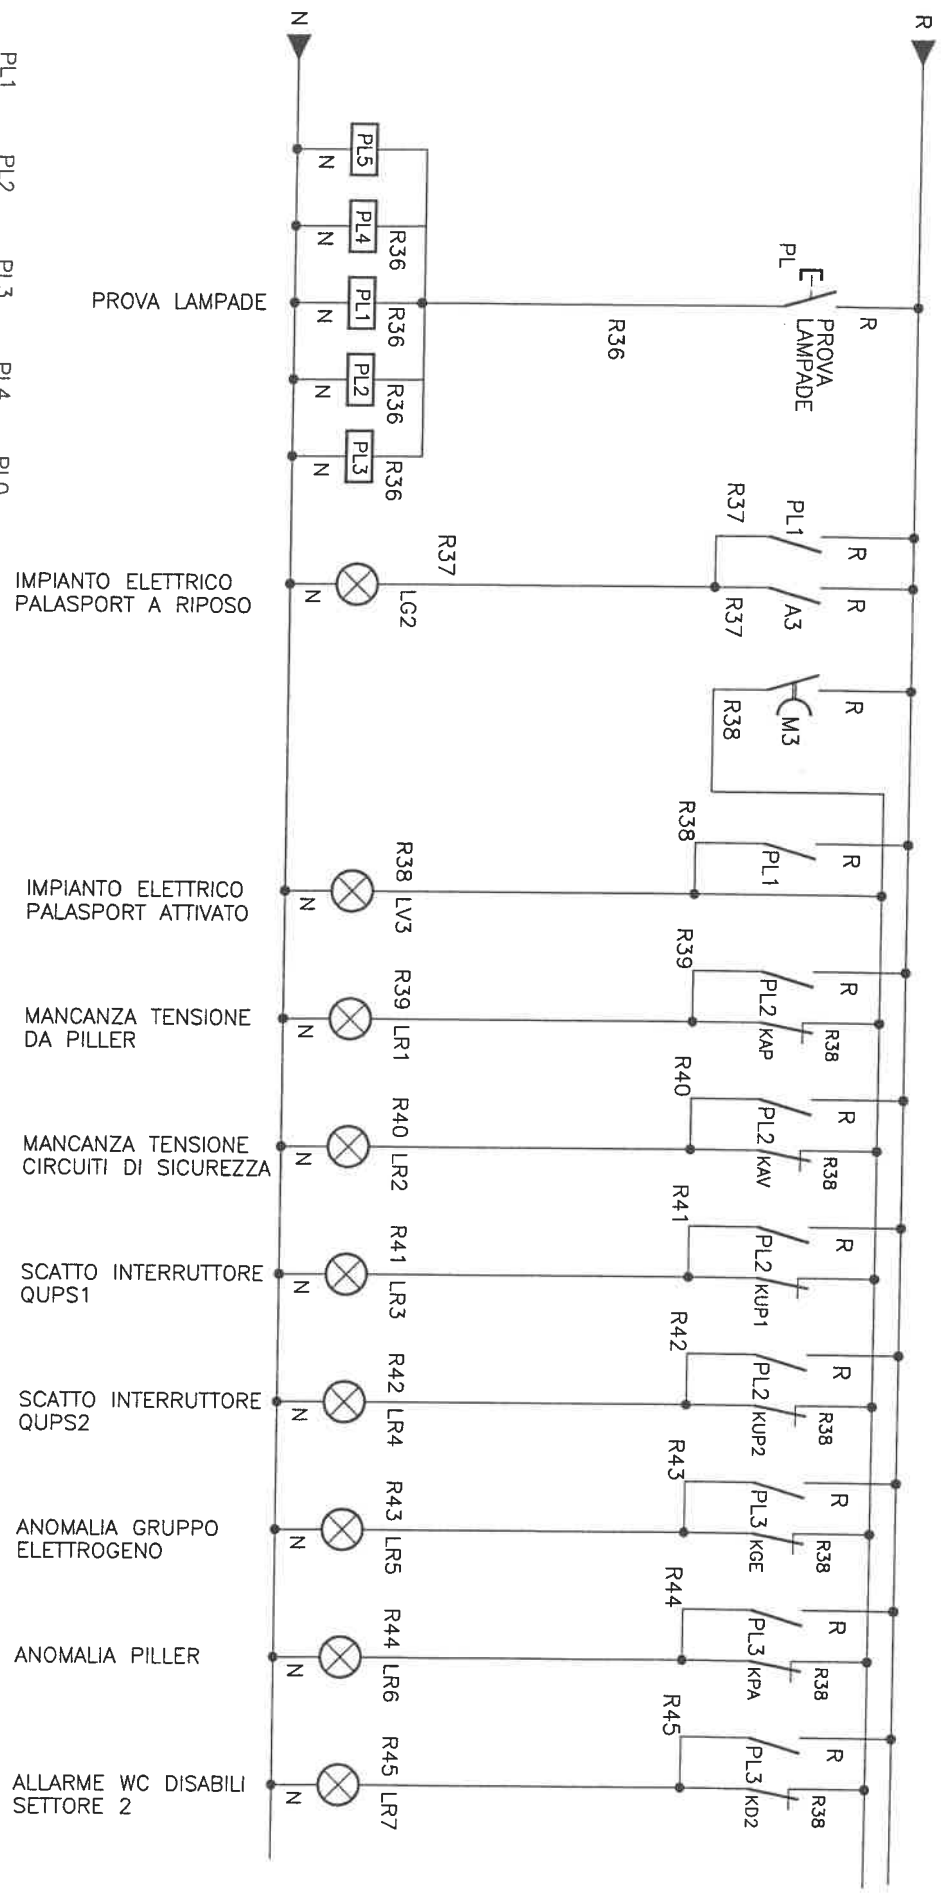

COMITENTE  
 PALAZZETTO dello SPORT  
 PARCO RUFFINI  
 TORINO

FILE	FOGLIO	SEQUE
ELAB	CONTR.	APPR.
28.12.2001		
DISCINO		

TITOLO  
 QUADRI ALLARME PALASPORT  
 CONTROL ROOM

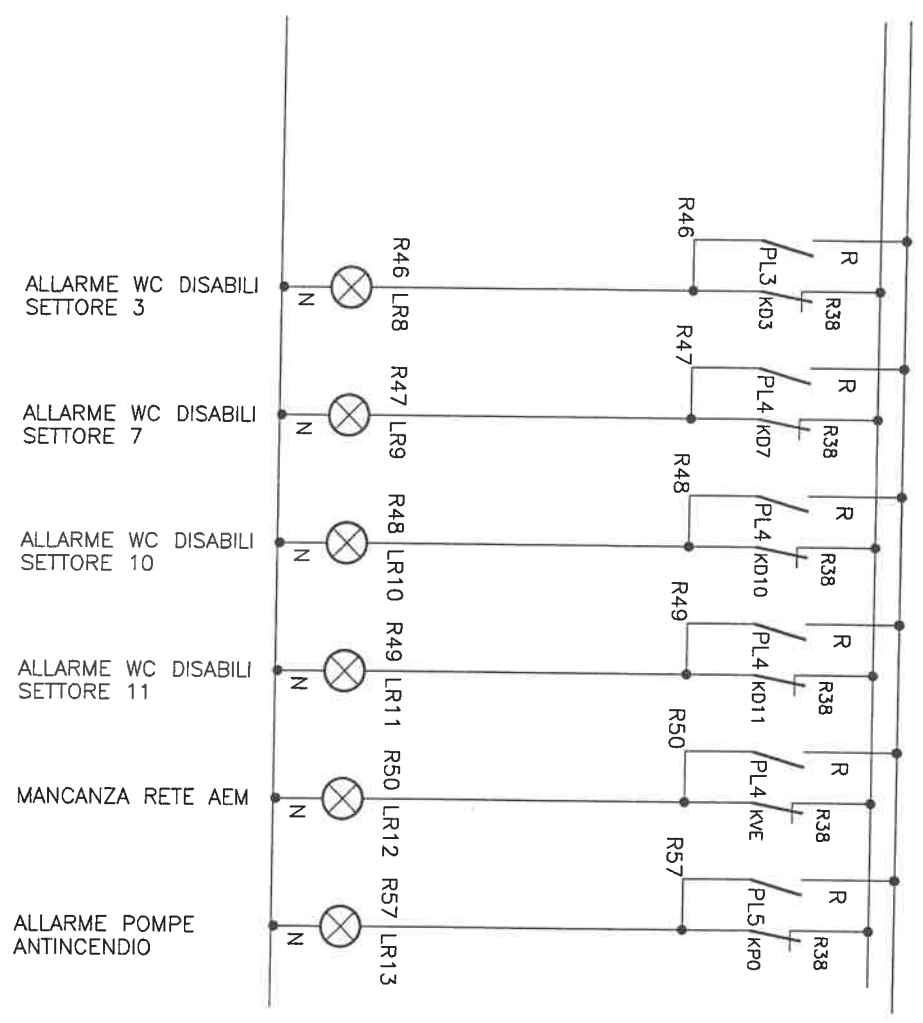


COMMITTENTE  
 PALAZZETTO dello SPORT  
 PARCO RUFFINI  
 TORINO

FILE	FOGLIO	SEQUE
ELAB 28.12.2001	CONTR.	APPR.
DISCNO		

OPERATORE: \_\_\_\_\_  
 DATA EMISSIONE: \_\_\_\_\_

TITOLO  
**QUADRI ALLARME PALASPORT**  
 CONTROL ROOM

NOI/NC  
 6/6

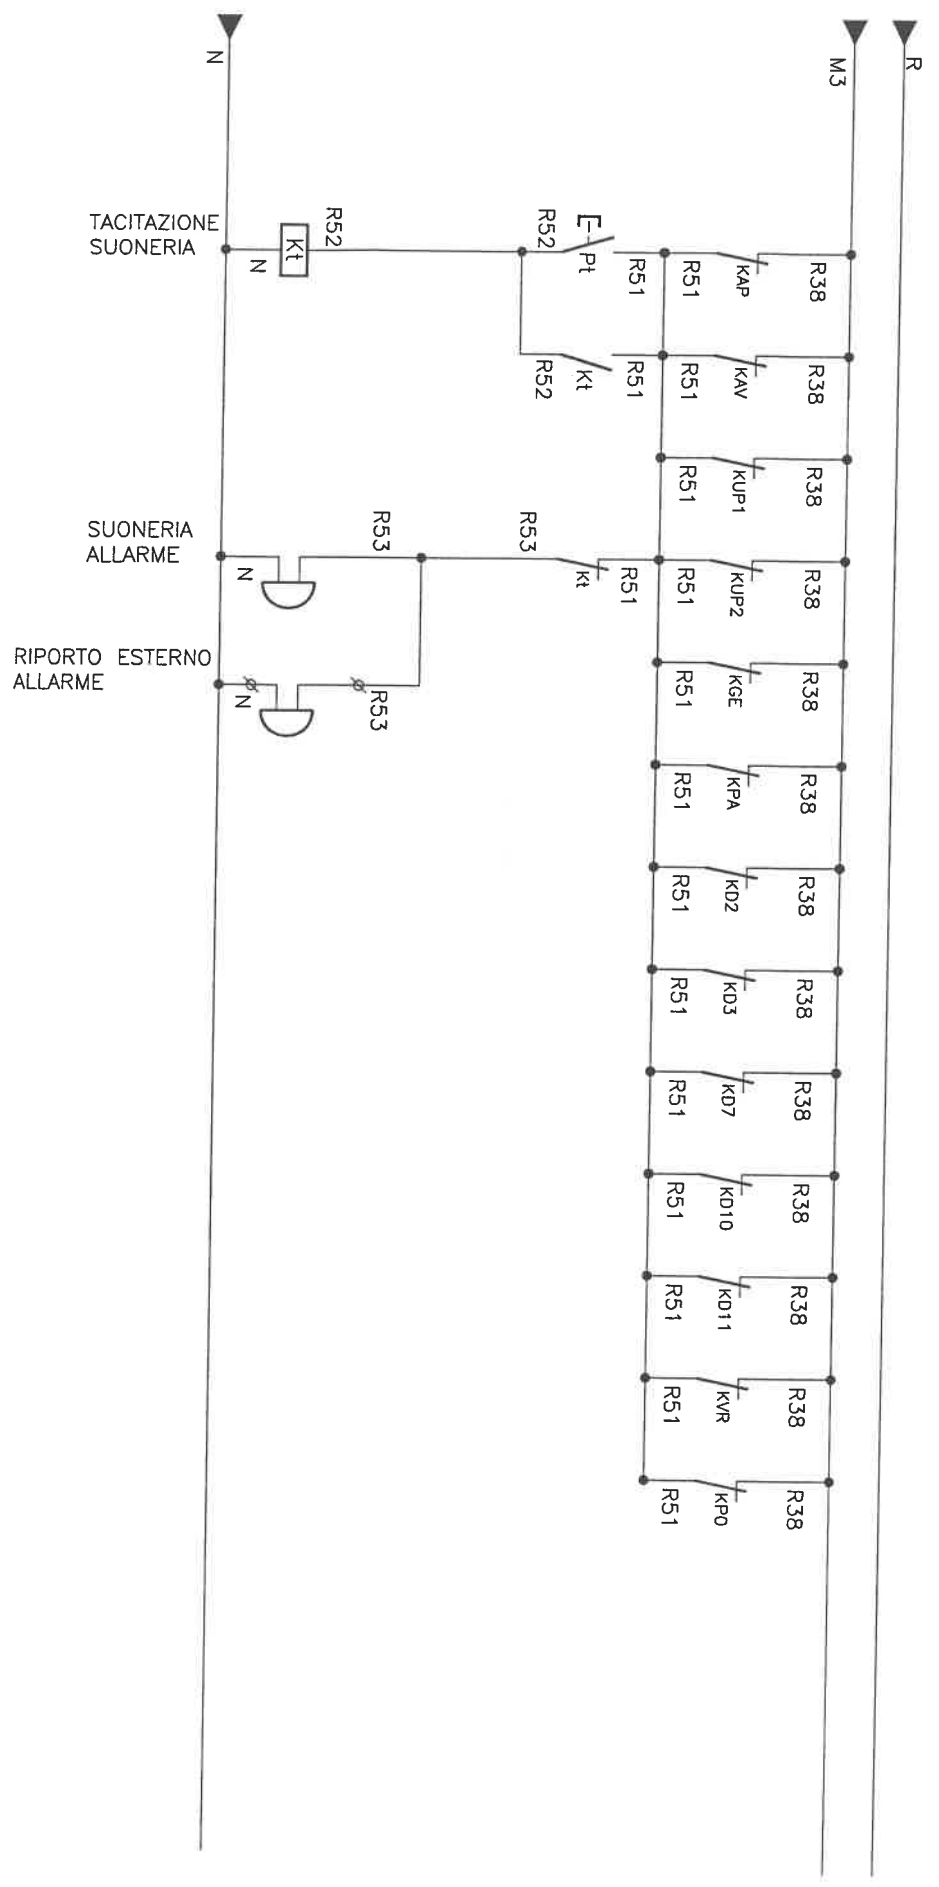

**TARDITI** IMPIANTI ELETTRICI


COMMITTENTE  
 PALAZZETTO dello SPORT  
 PARCO RUFFINI  
 TORINO

FILE	FOGLIO	SEQUE
ELAB. 23.12.2001	CONTR.	APPR.
DISSEGNO		

TITOLO  
 QUADRI ALLARME PALASPORT  
 CONTROL ROOM

NO	NC
6	7
7	

PULSANTE SGANCIO  
 GENERALE IMPIANTO  
 ELETTRICO  
 PALASPORT

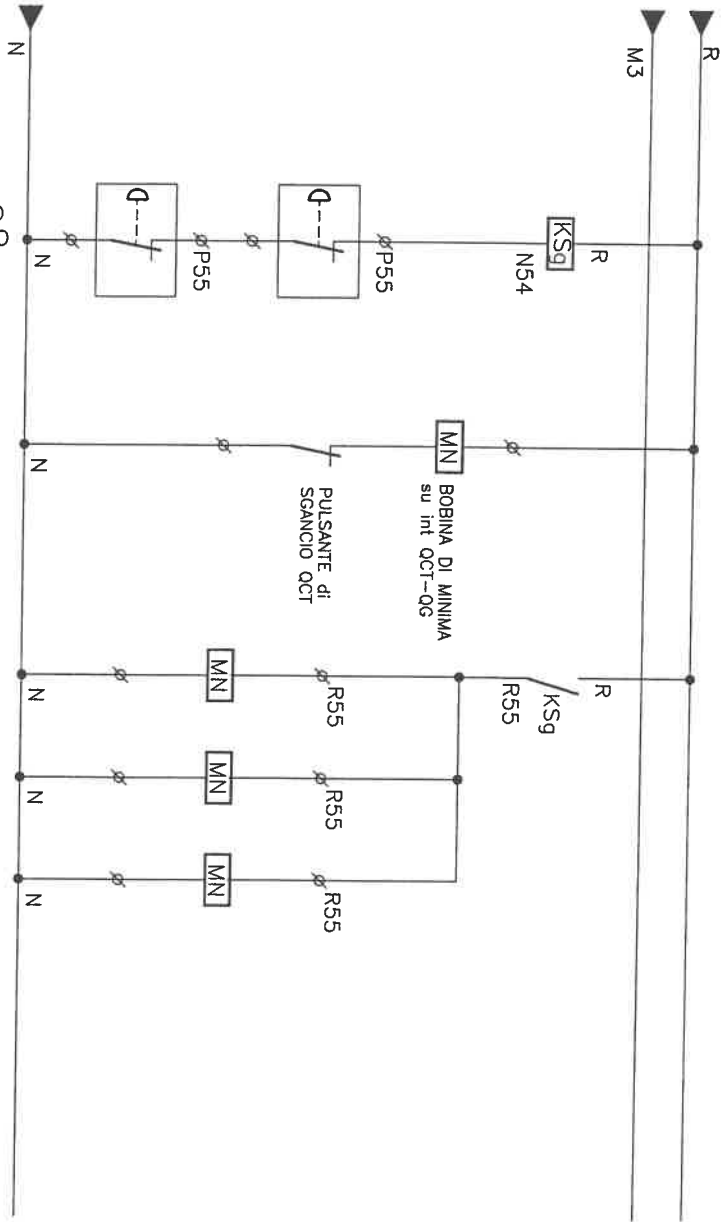

BOBINA MINIMA  
 TENSIONE  
 IG-QG

BOBINA MINIMA  
 TENSIONE  
 IG-QEM

BOBINA MINIMA  
 TENSIONE  
 IG-QP

TARDITI IMPIANTI ELETTRICI

COMITENTE  
 PALAZZETTO dello SPORT  
 PARCO RUFFINI  
 TORINO


FILE	FOLIO	SEQUE
ELAB	CONTR	APPR
28.12.2001		
DISSEGNO		



OPERATORE: \_\_\_\_\_

DATA EMISSIONE: \_\_\_\_\_

TITOLO  
QUADRI ALLARME PALASPORT  
CONTROL ROOM

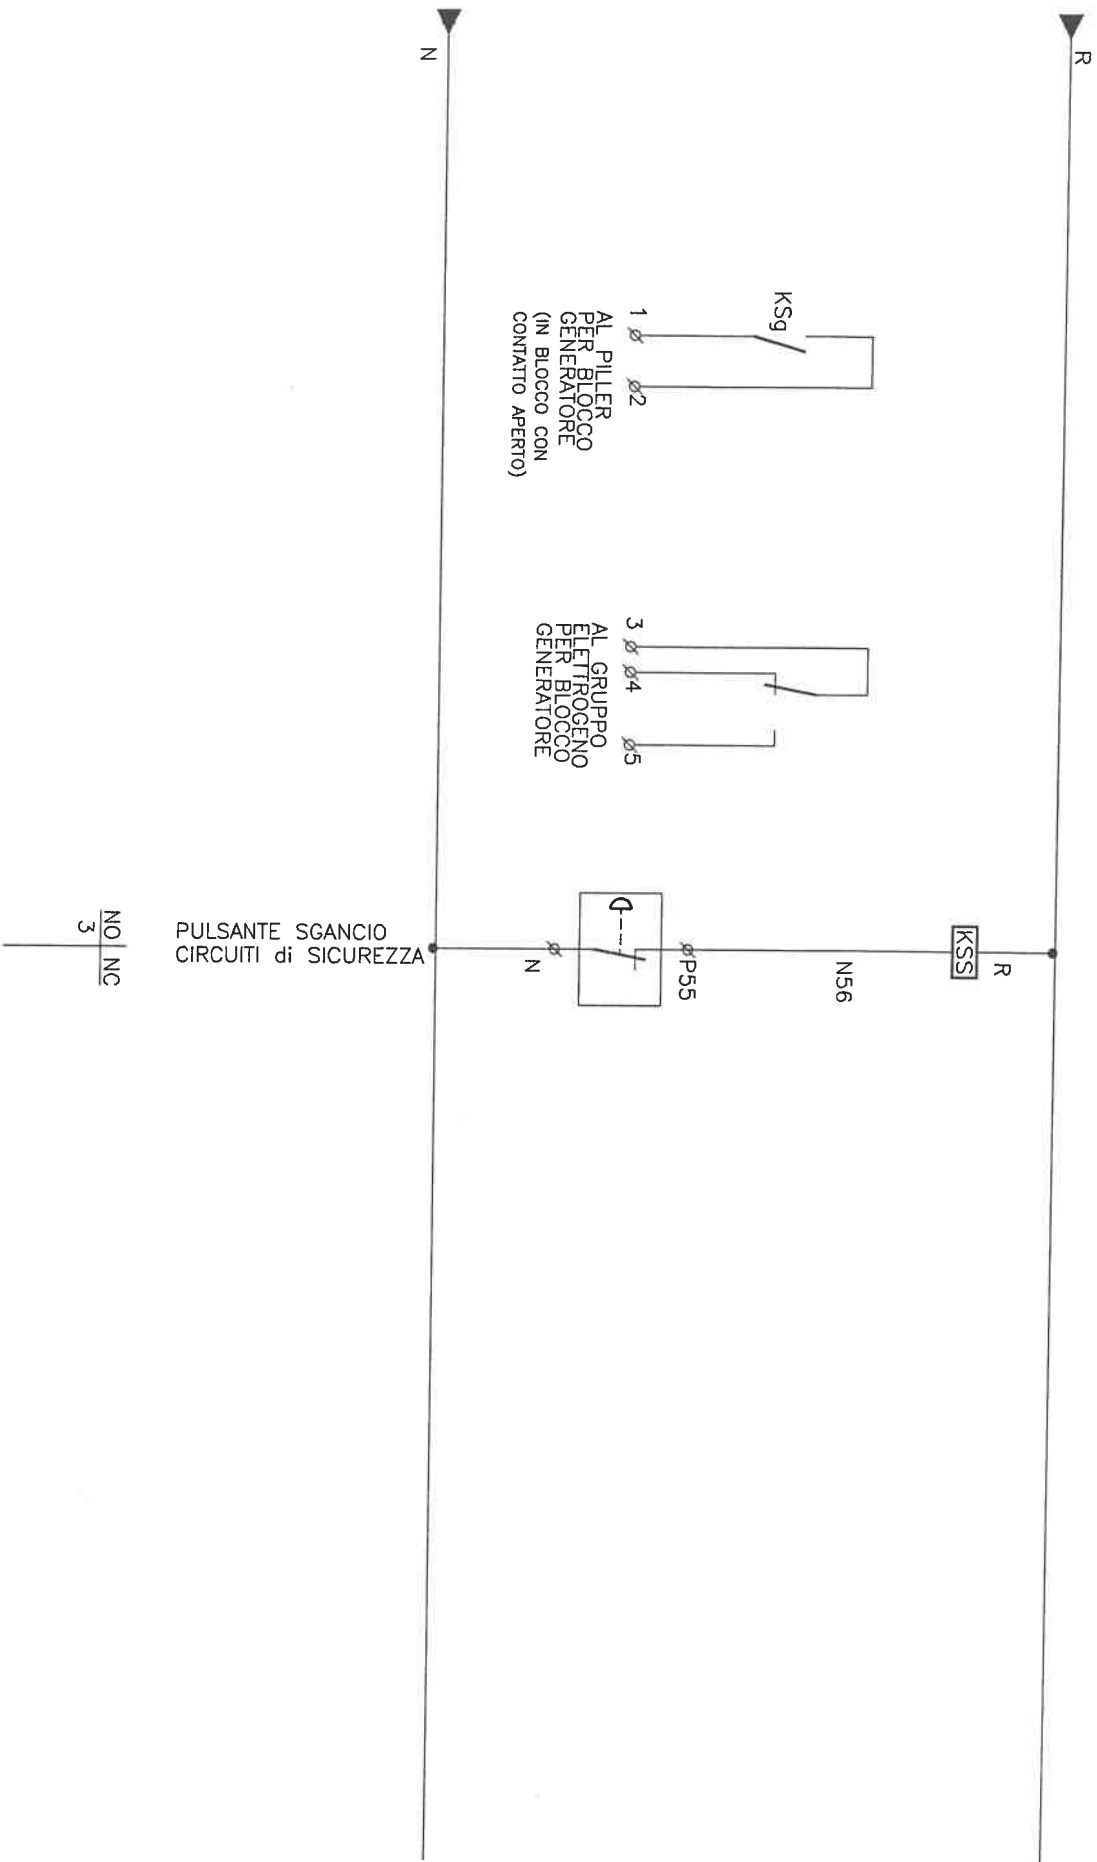

NOI NC  
5

TARDITI IMPIANTI ELETTRICI

COMMITTENTE  
PALAZZETTO dello SPORT  
PARCO RUFFINI  
TORINO

FILE  
EUB  
28.12.2001  
DISGNO

FOGLIO  
APPR.  
SEQUE

