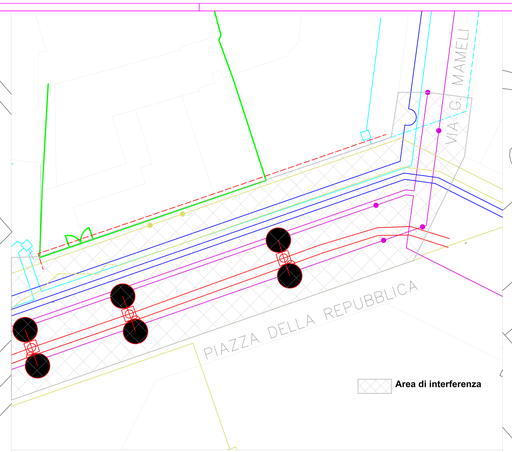

A INTERFERENZA CON CAVI ELETTRICI E ILLUMINAZIONE PUBBLICA
Piazza della Repubblica (si rimanda alle tav.3 e 4 per il dettaglio)

B INTERFERENZA EVENTUALI ORDIGNI BELLICI

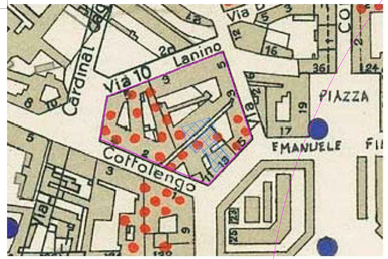

LEGENDA GESTIONE INTERFERENZA
Cimiterio BOB:
Ordigno accessibile al non esperto di lavoro

Isolato di riferimento
Area di interferenza

BOMBE DIROMPENTI	ESPLOSE
BOMBE DIROMPENTI	INESPLOSE
INCENDI	PROVOCATI

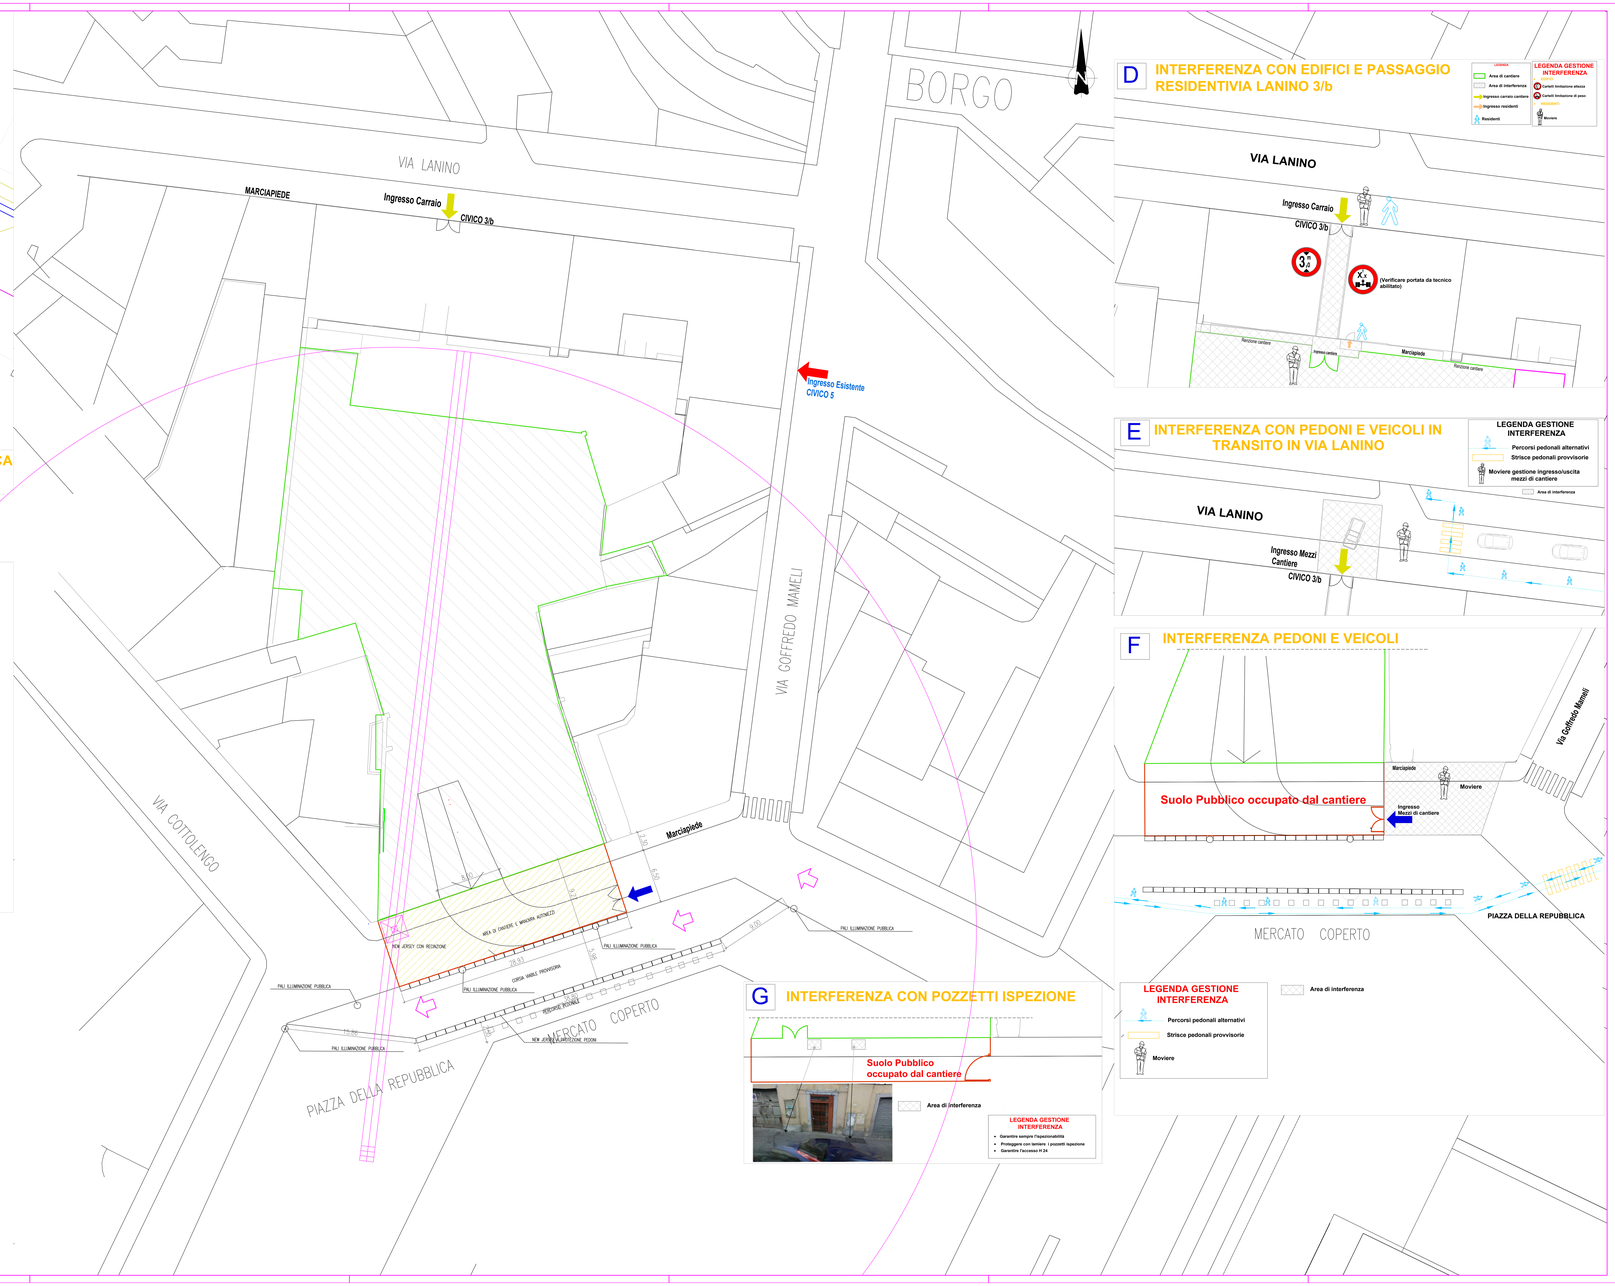

D INTERFERENZA CON EDIFICI E PASSAGGIO RESIDENTIVIA LANINO 3/b

LEGENDA
Area di cantiere
Area di interferenza
Ingresso carrato cantiere
Ingresso residenti
Residenti

LEGENDA GESTIONE INTERFERENZA
VERTICI
Cartelli limitazione altezza
Cartelli limitazione di peso
MOVIMENTI
Moviere

E INTERFERENZA CON PEDONI E VEICOLI IN TRANSITO IN VIA LANINO

LEGENDA GESTIONE INTERFERENZA
Percorsi pedonali alternativi
Strisce pedonali provvisorie
Moviere gestione ingresso/uscita mezzi di cantiere
Area di interferenza

F INTERFERENZA PEDONI E VEICOLI

LEGENDA GESTIONE INTERFERENZA
Percorsi pedonali alternativi
Strisce pedonali provvisorie
Moviere

Area di interferenza

G INTERFERENZA CON POZZETTI ISPEZIONE

Area di interferenza

LEGENDA GESTIONE INTERFERENZA
- Garantire sempre l'impenetrabilità
- Prolungare con barriere i pozzetti ispezione
- Garantire l'accesso H 24

LEGENDA

- EVENTUALE INGRESSO CARRAIO CON LIMITAZIONE DI ALTEZZA E PESO
- INGRESSO CARRAIO AREA DI CANTIERE
- SENSO DI MARCIA VIABILITA' CARRABILE
- DELIMITAZIONE AREA DI CANTIERE
- OCCUPAZIONE SUOLO PUBBLICO PER IMPIANTO CANTIERE
- GRU A TORRE (Braccio 65 m) proposta di realizzazione basamento posato su un plinto realizzato sopra la pavimentazione esistente

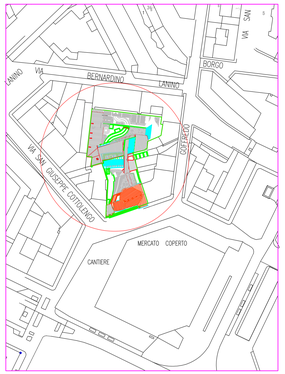

CITTA' DI TORINO

DIVISIONE SERVIZI TECNICI - COORDINAMENTO
SERVIZIO EDILIZIA ABITATIVA PUBBLICA E PER IL SOCIALE

INTERVENTO DI RISTRUTTURAZIONE URBANISTICA IN TORINO - PIAZZA DELLA REPUBBLICA 13 - PER LA REALIZZAZIONE DI EDILIZIA RESIDENZIALE PUBBLICA. LOTTO 2

Responsabile Unico del Procedimento:	Ing. Carmelo Di VITA
Supporto al R.U.P.:	Arch. Lina MUNARI
Progettista opere :	Arch. Alessandra CELORIA
Coprogettista opere :	Arch. Diego NOVIO
Coordinatrice delle integrazioni specialistiche:	Ing. Lucia REDA
Progettista della bonifica ambientale:	Ing. Donato FIERRI
Collaboratori alla progettazione:	Arch. Sabina CALF
	Geom. Claudio MASTELLOTTO
	Geom. Vincenzo TORTOMANO
Progettista opere strutturali:	Studio Ing. G. PATTA
Progettista opere Impiantistiche e verifiche requisiti acustici :	MTE INGEGNERIA s.r.l.
Coordinatore per la sicurezza in fase di progettazione:	SICURCANTIERI CO. s.r.l.

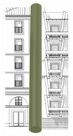

TAVOLA 2 - PLANIMETRIA INTERFERENZA

OGGETTO:
PIANO DI SICUREZZA E COORDINAMENTO

NOME FILE	PSC_Torino	SCALA : "1:____	ELABORATO
EMISSIONE	15/11/2019		
REVISIONE	----	----	