
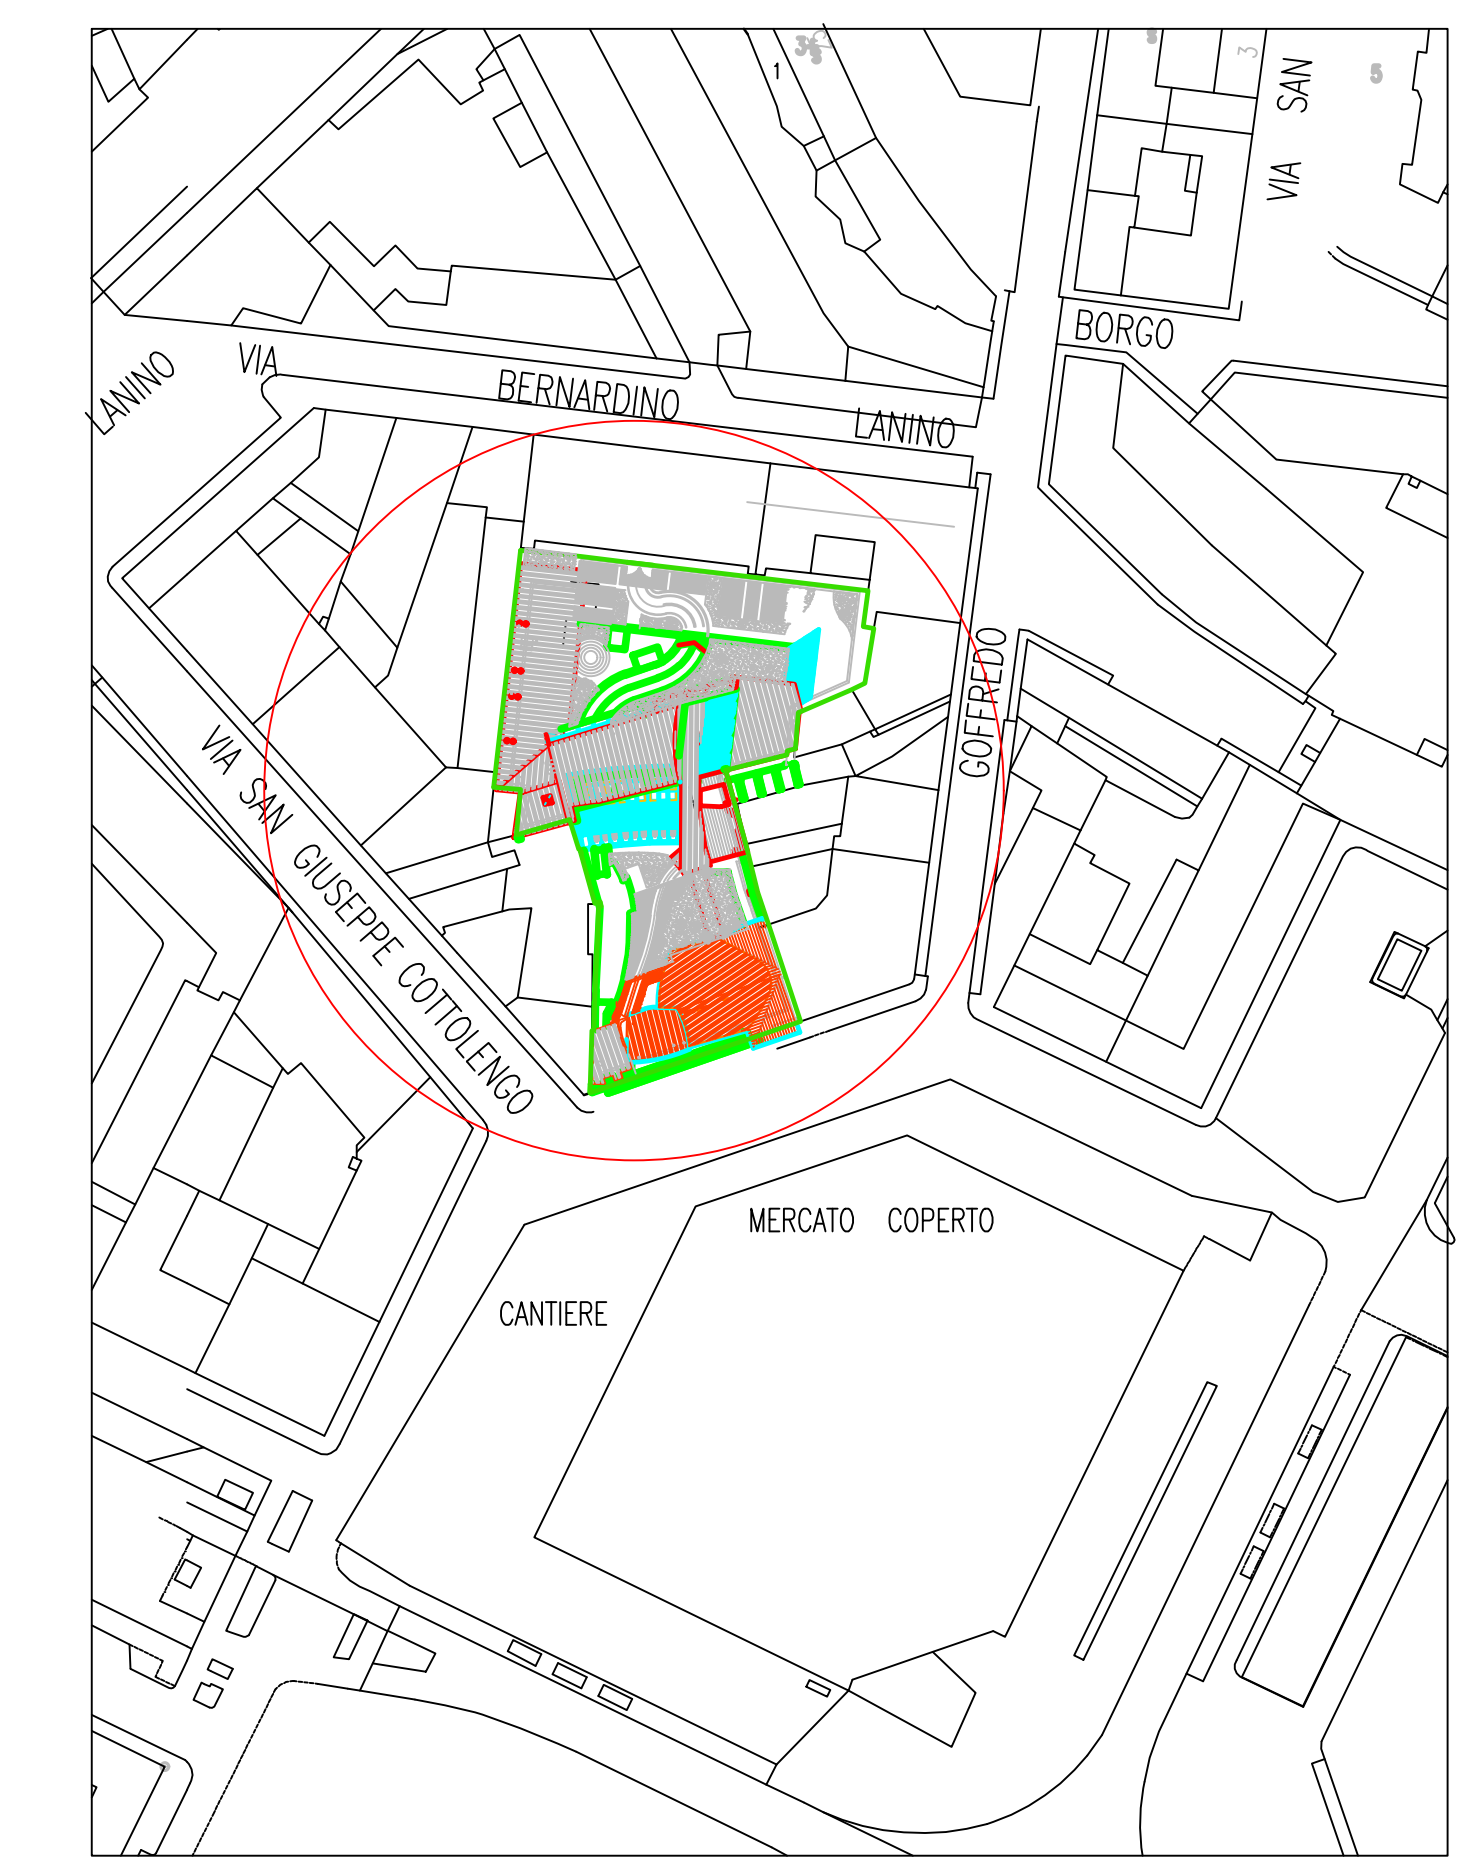


LEGENDA

- AREA DI CANTIERE
- Rete Acquedotto

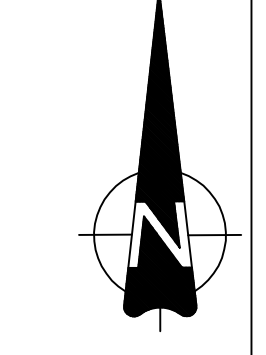

CITTA' DI TORINO

DIVISIONE SERVIZI TECNICI - COORDINAMENTO
SERVIZIO EDILIZIA ABITATIVA PUBBLICA E PER IL SOCIALE

**INTERVENTO DI RISTRUTTURAZIONE URBANISTICA IN TORINO -
PIAZZA DELLA REPUBBLICA 13 - PER LA REALIZZAZIONE DI
EDILIZIA RESIDENZIALE PUBBLICA. LOTTO 2**

Responsabile Unico del Procedimento:	Ing. Carmelo DI VITA	
Supporto al R.U.P.:	Arch. Lina MUNARI	
Progettista opere:	Arch. Alessandra CELORIA	
Co-progettista opere:	Arch. Diego MOVO	
Coordinatore delle integrazioni specialistiche:	Ing. Lucia REDA	
Progettista della bonifica ambientale:	Ing. Donato FIERRI	
Collaboratori alla progettazione:	Arch. Sabina CALI Geom. Claudio MASTELLOTTO Geom. Vincenzo TORTOMANO	
Progettista opere strutturali:	Studio Ing. G. PATTÀ	
Progettista opere impiantistiche e verifiche requisiti acustici:	MTE INGEGNERIA s.r.l.	
Coordinatore per la sicurezza in fase di progettazione:	SICURCANTIERI CO. s.r.l.	

TAVOLA 5 - PLANIMETRIA RETE ACQUEDOTTO

OGGETTO: **PIANO DI SICUREZZA E COORDINAMENTO**

NO. FILE	DESCRIZIONE	SCALA	ELABORATO
EMMISSIONE	18110219		
REVISIONE			