


LEGENDA

— AREA DI CANTIERE

— Condotta fogna — Condotta fogna

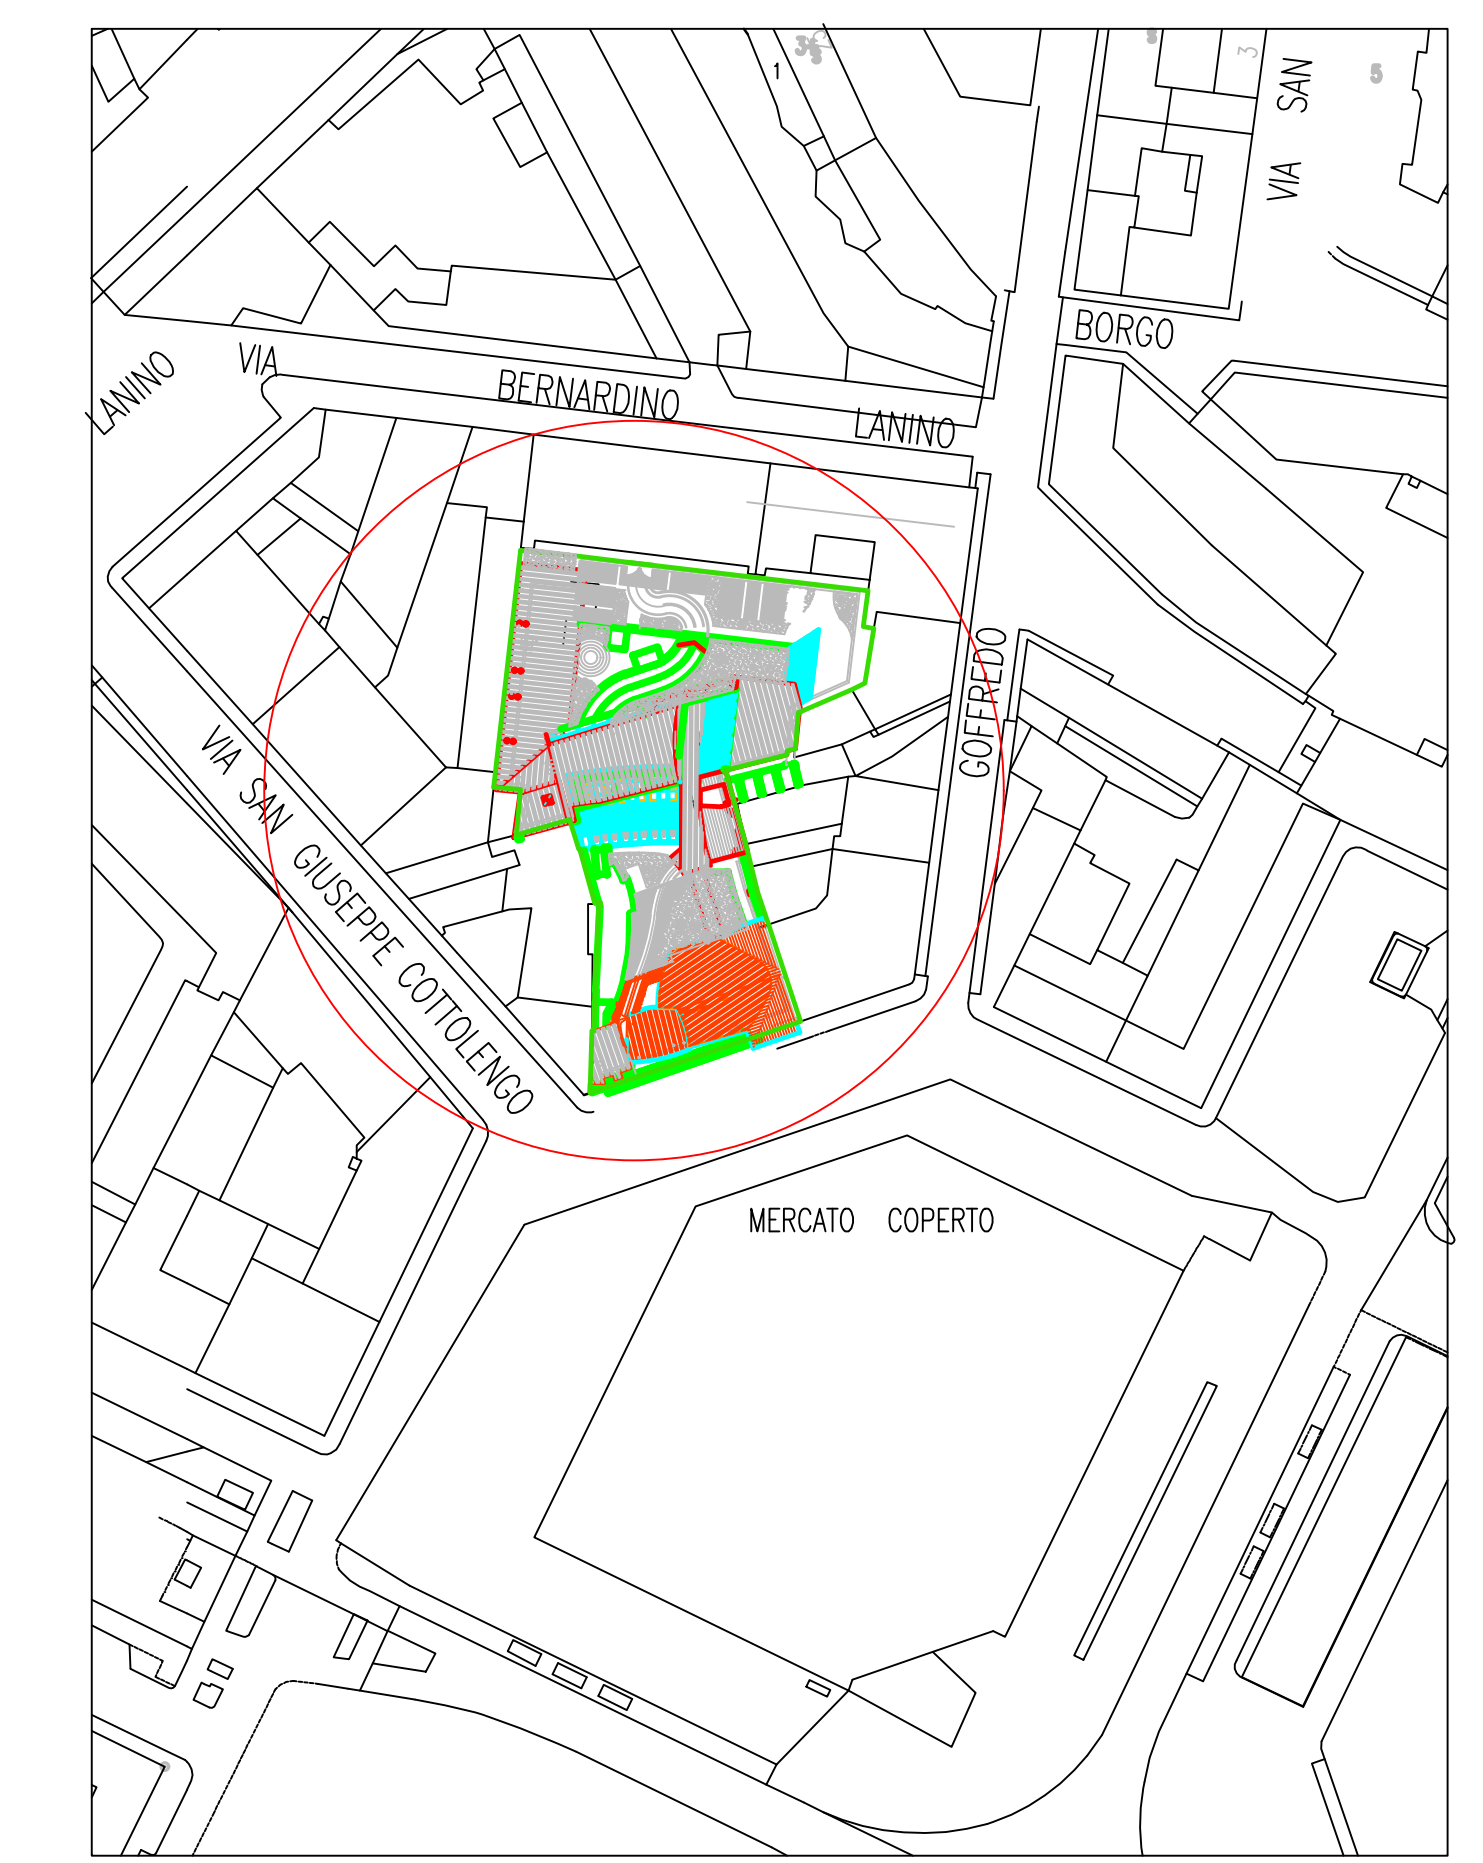

CITTA' DI TORINO

DIVISIONE SERVIZI TECNICI - COORDINAMENTO
SERVIZIO EDILIZIA ABITATIVA PUBBLICA E PER IL SOCIALE

**INTERVENTO DI RISTRUTTURAZIONE URBANISTICA IN TORINO -
PIAZZA DELLA REPUBBLICA 13 - PER LA REALIZZAZIONE DI
EDILIZIA RESIDENZIALE PUBBLICA. LOTTO 2**

Responsabile Unico del Procedimento:	Ing. Camillo DI VITA	
Supporto al R.U.P.:	Arch. Lina MUNARI	
Progettista opere:	Arch. Alessandra CELORIA	
Co-progettista opere:	Arch. Diego NOVO	
Coordinatore delle integrazioni specialistiche:	Ing. Luca REDA	
Progettista della bonifica ambientale:	Ing. Donato FIERRI	
Collaboratori alla progettazione:	Arch. Sabina CALI Geom. Claudio MASTELLOTTO Geom. Vincenzo TORTOMANO	
Progettista opere strutturali:	Studio Ing. G. PATA	
Progettista opere impiantistiche e verifica requisiti acustici:	MTE INGEGNERIA s.r.l.	
Coordinatore per la sicurezza in fase di progettazione:	SICURCANTIERI CO. s.r.l. SICURCANTIERI CO.	

TAVOLA 6 - PLANIMETRIA CANALI FOGNARI

OGGETTO: **PIANO DI SICUREZZA E COORDINAMENTO**

NOME FILE	DESCRIZIONE	SCALA	ELABORATO
EMMISSIONE	19/11/2019		
REVISIONE			