


LEGENDA	
—	AREA DI CANTIERE
—	Condotte GAS

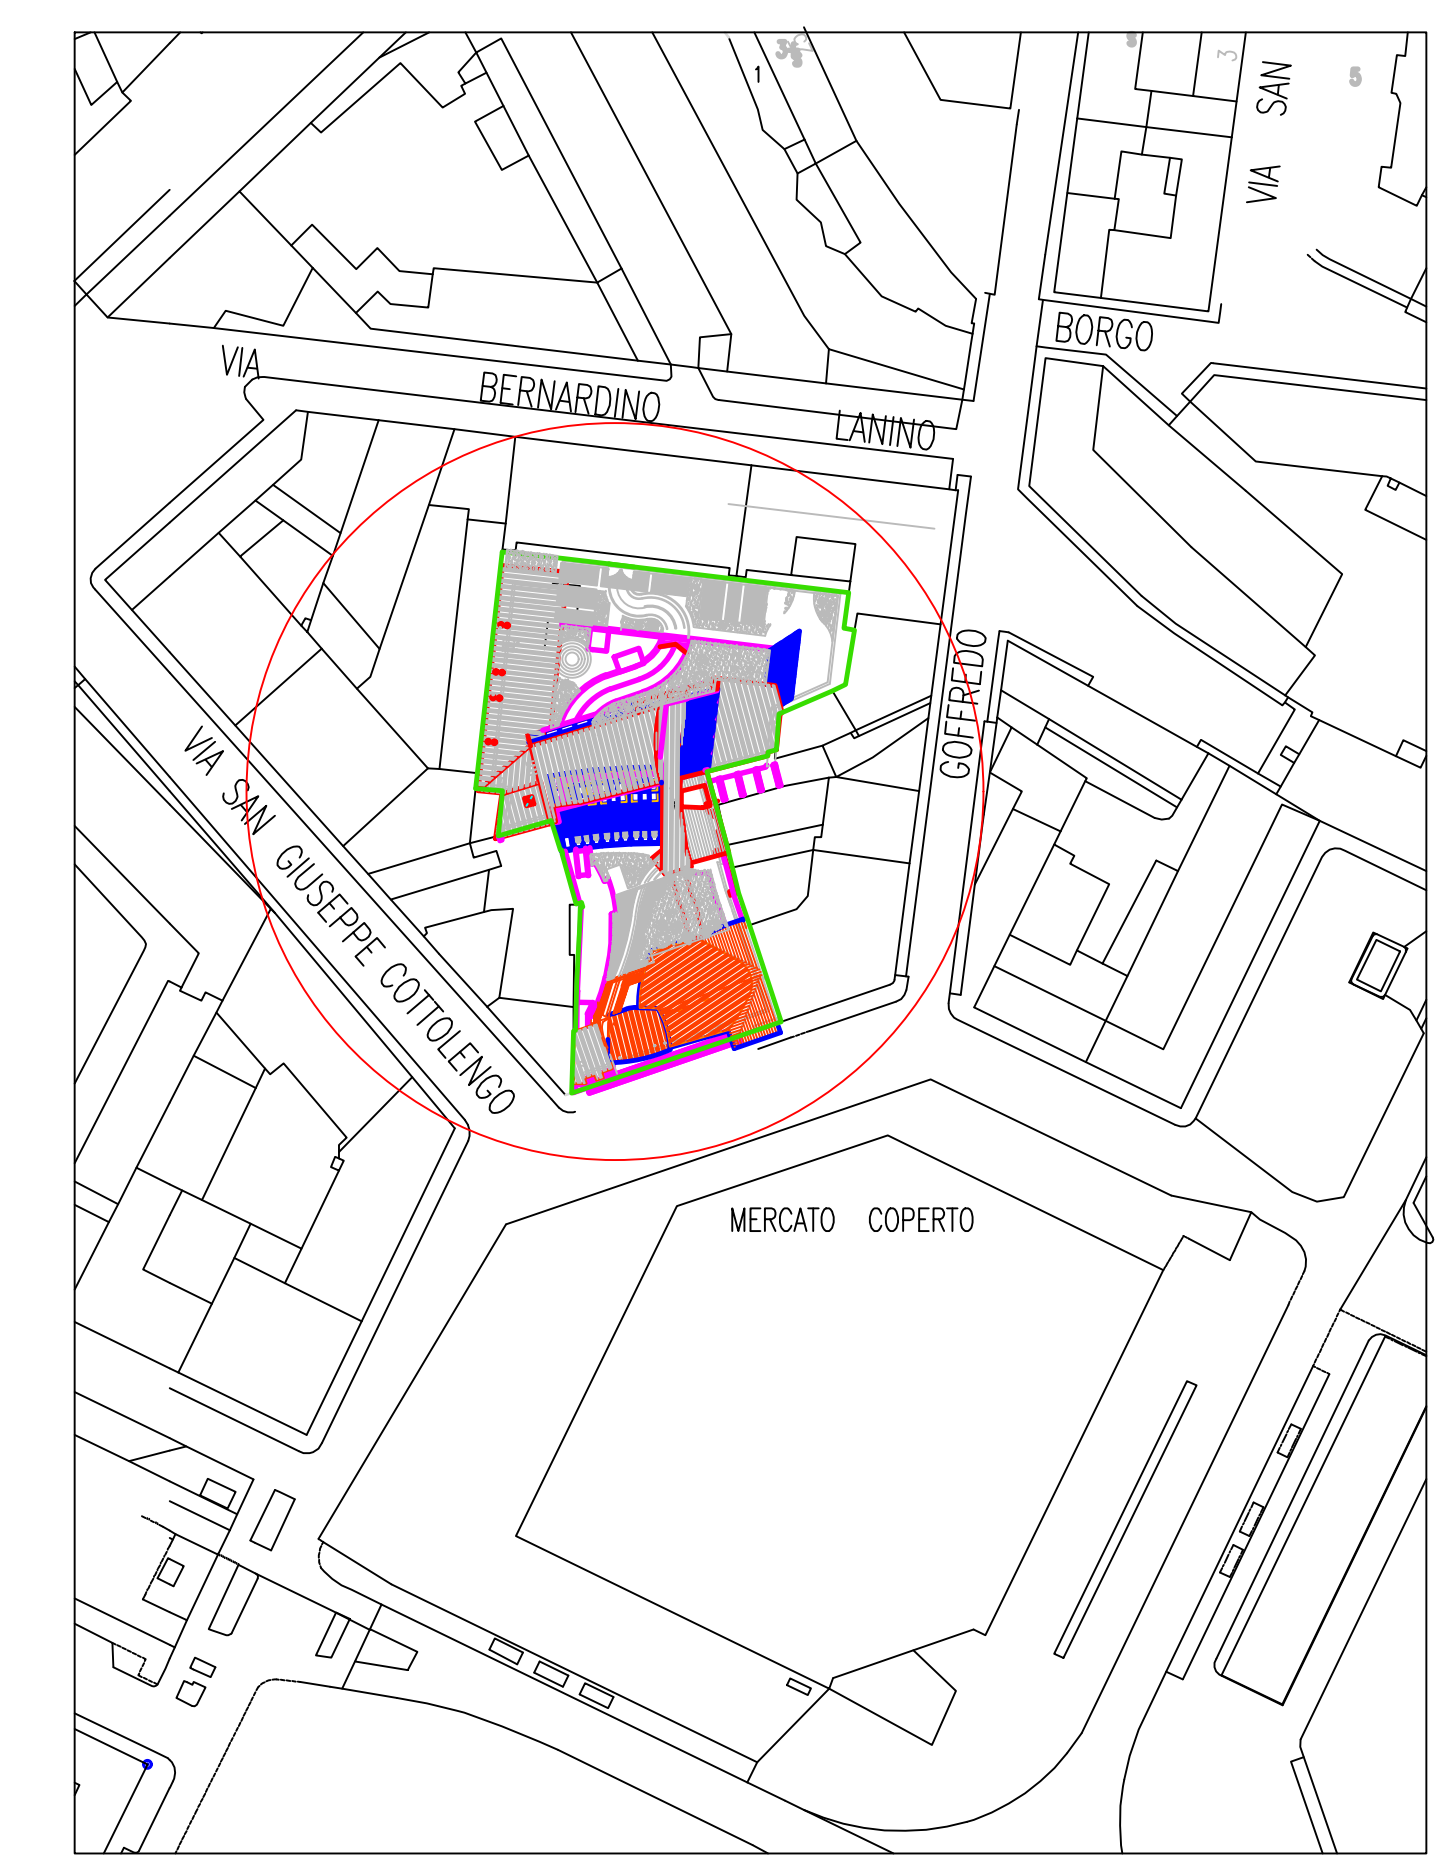

CITTA' DI TORINO
 DIVISIONE SERVIZI TECNICI - COORDINAMENTO
 SERVIZIO EDILIZIA ABITATIVA PUBBLICA E PER IL SOCIALE

**INTERVENTO DI RISTRUTTURAZIONE URBANISTICA IN TORINO -
 PIAZZA DELLA REPUBBLICA 13 - PER LA REALIZZAZIONE DI
 EDILIZIA RESIDENZIALE PUBBLICA. LOTTO 2**

Responsabile Unico del Procedimento:	Ing. Carmelo DI VITA	
Supporto al R.U.P.:	Arch. Lina MUNARI	
Progettista opere:	Arch. Alessandra CELORIA	
Coprogettista opere:	Arch. Diego NOVIO	
Coordinatore delle integrazioni specialistiche:	Ing. Luisa REDA	
Progettista della bonifica ambientale:	Ing. Donato FERRI	
Collaboratori alla progettazione:	Arch. Sabina CALI Geom. Claudio MASTELLOTTO Geom. Vincenzo TORTOMANO	
Progettista opere strutturali:	Studio Ing. G. PATTA	
Progettista opere impiantistiche e verifiche regolari acustici:	MTE INGEGNERIA s.r.l.	
Coordinatore per la sicurezza in fase di progettazione:	SICURCANTIERI CO. s.r.l.	

TAVOLA 7 - PLANIMETRIA CONDOTTE GAS

OGGETTO: **PIANO DI SICUREZZA E COORDINAMENTO**

NUMERO	DESCRIZIONE	DATA	ELABORATO
1	PROGETTO	15/11/2019	
2	REVISIONE		