


LEGENDA	
—	AREA DI CANTIERE
—	CAVI IN TRINCEA
—	TUBAZIONI
—	GALLERIE
—	TUBI INTERRATI
	POZZETTI
	CAMERETTE

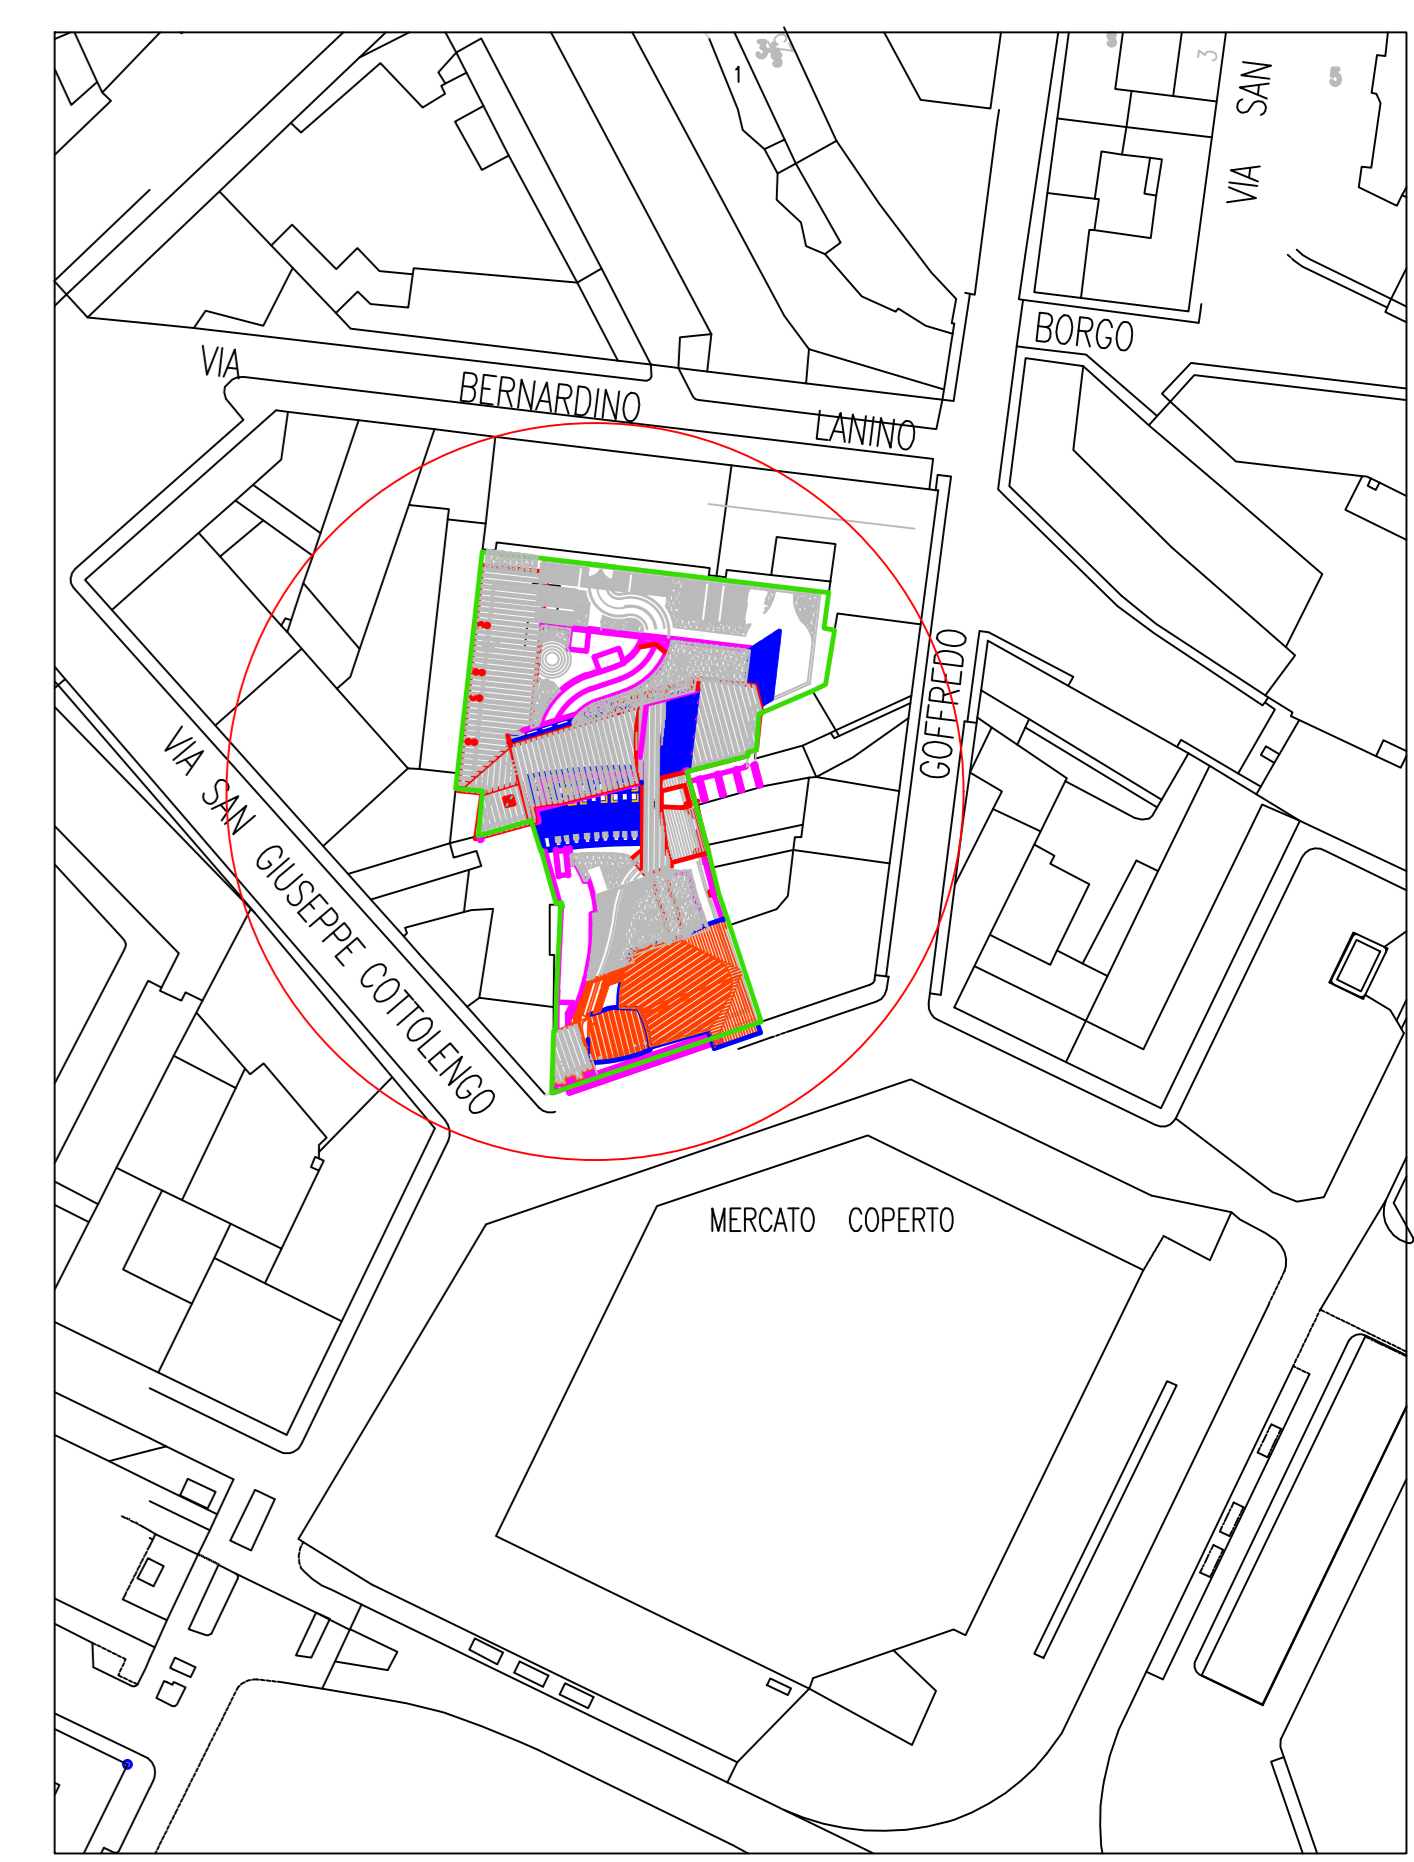

CITTA' DI TORINO
 DIVISIONE SERVIZI TECNICI - COORDINAMENTO
 SERVIZIO EDILIZIA ABITATIVA PUBBLICA E PER IL SOCIALE

**INTERVENTO DI RISTRUTTURAZIONE URBANISTICA IN TORINO -
PIAZZA DELLA REPUBBLICA 13 - PER LA REALIZZAZIONE DI
EDILIZIA RESIDENZIALE PUBBLICA. LOTTO 2**

Responsabile Unico del Procedimento:	Ing. Carmelo DI VITA
Supporto al R.U.P.:	Arch. Lina MUNARI
Progettista opere:	Arch. Alessandra CELORIA
Coprogettista opere:	Arch. Diego NOVO
Coordinatore delle integrazioni specialistiche:	Ing. Luisa REDA
Progettista della bonifica ambientale:	Ing. Donato FIERRI
Collaboratori alla progettazione:	Arch. Sabina CALI Geom. Claudio MASTELLOTTO Geom. Vincenzo TORTOMANO
Progettista opere strutturali:	Studio Ing. G. PATA

Progettista opere impiantistiche e verifiche requisiti acustici:	MTE INGEGNERIA s.r.l.		
Coordinatore per la sicurezza in fase di progettazione:	SICURCANTIERI CO. s.r.l.		

TAVOLA 8 - PLANIMETRIA SOTTOSERVIZI E LINEE AEREE TELEFONIA

OGGETTO: PIANO DI SICUREZZA E COORDINAMENTO			
NOME FILE	FISC. Torino	SCALA	ELABORATO
EMMISSIONE	19/11/2019		
REVISIONE	---		