


CITTA' DI TORINO

DIVISIONE SERVIZI TECNICI - COORDINAMENTO
SERVIZIO EDILIZIA ABITATIVA PUBBLICA E PER IL SOCIALE


INTERVENTO DI RISTRUTTURAZIONE URBANISTICA IN TORINO -
PIAZZA DELLA REPUBBLICA 13 - PER LA REALIZZAZIONE DI
EDILIZIA RESIDENZIALE PUBBLICA. LOTTO 2

Responsabile Unico del Procedimento:	Ing. Carmelo DI VITA
Supporto al R.U.P.:	Arch. Lina MUNARI
Progettista opere:	Arch. Alessandra CELORIA
Coprogettista opere:	Arch. Diego NOVO
Coordinatore delle integrazioni specialistiche:	Ing. Lucia REDA
Progettista della bonifica ambientale:	Ing. Donato FERRI
Collaboratori alla progettazione:	Arch. Sabina CAL'
	Geom. Claudio MASTELLOTTO
	Geom. Vincenzo TORTOMANO
Progettista opere strutturali:	Studio Ing. G. PATTA
Progettista opere impiantistiche e verifiche requisiti acustici:	MTE INGEGNERIA s.r.l. VIA S. GIUSEPPE 10 10126 TORINO Tel. +39 011 545 81 45
Coordinatore per la sicurezza in fase di progettazione:	SICURCANTIERI CO. s.r.l. VIA S. GIUSEPPE 10 10126 TORINO Tel. +39 011 545 81 45

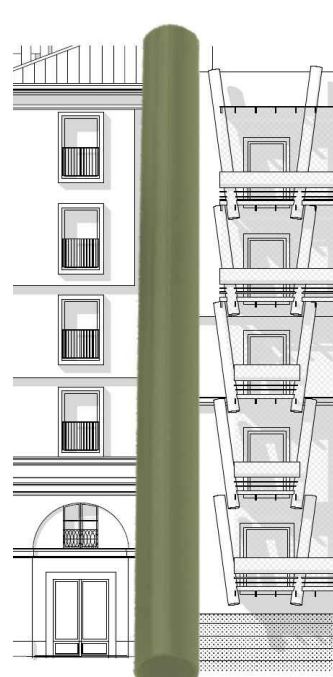


PROGETTO DEFINITIVO			
OGGETTO: SEZIONI E PROSPETTI SCHEMATICI ISOLATO - STATO ATTUALE E PROGETTO			
NOME FILE	REP_EGPA02-03_	SCALA 1:200	ELABORATO
EMMISSIONE	23/10/2020		EGPA 3
REVISIONE			

PROSPETTI E SEZIONI ISOLATO - STATO ATTUALE

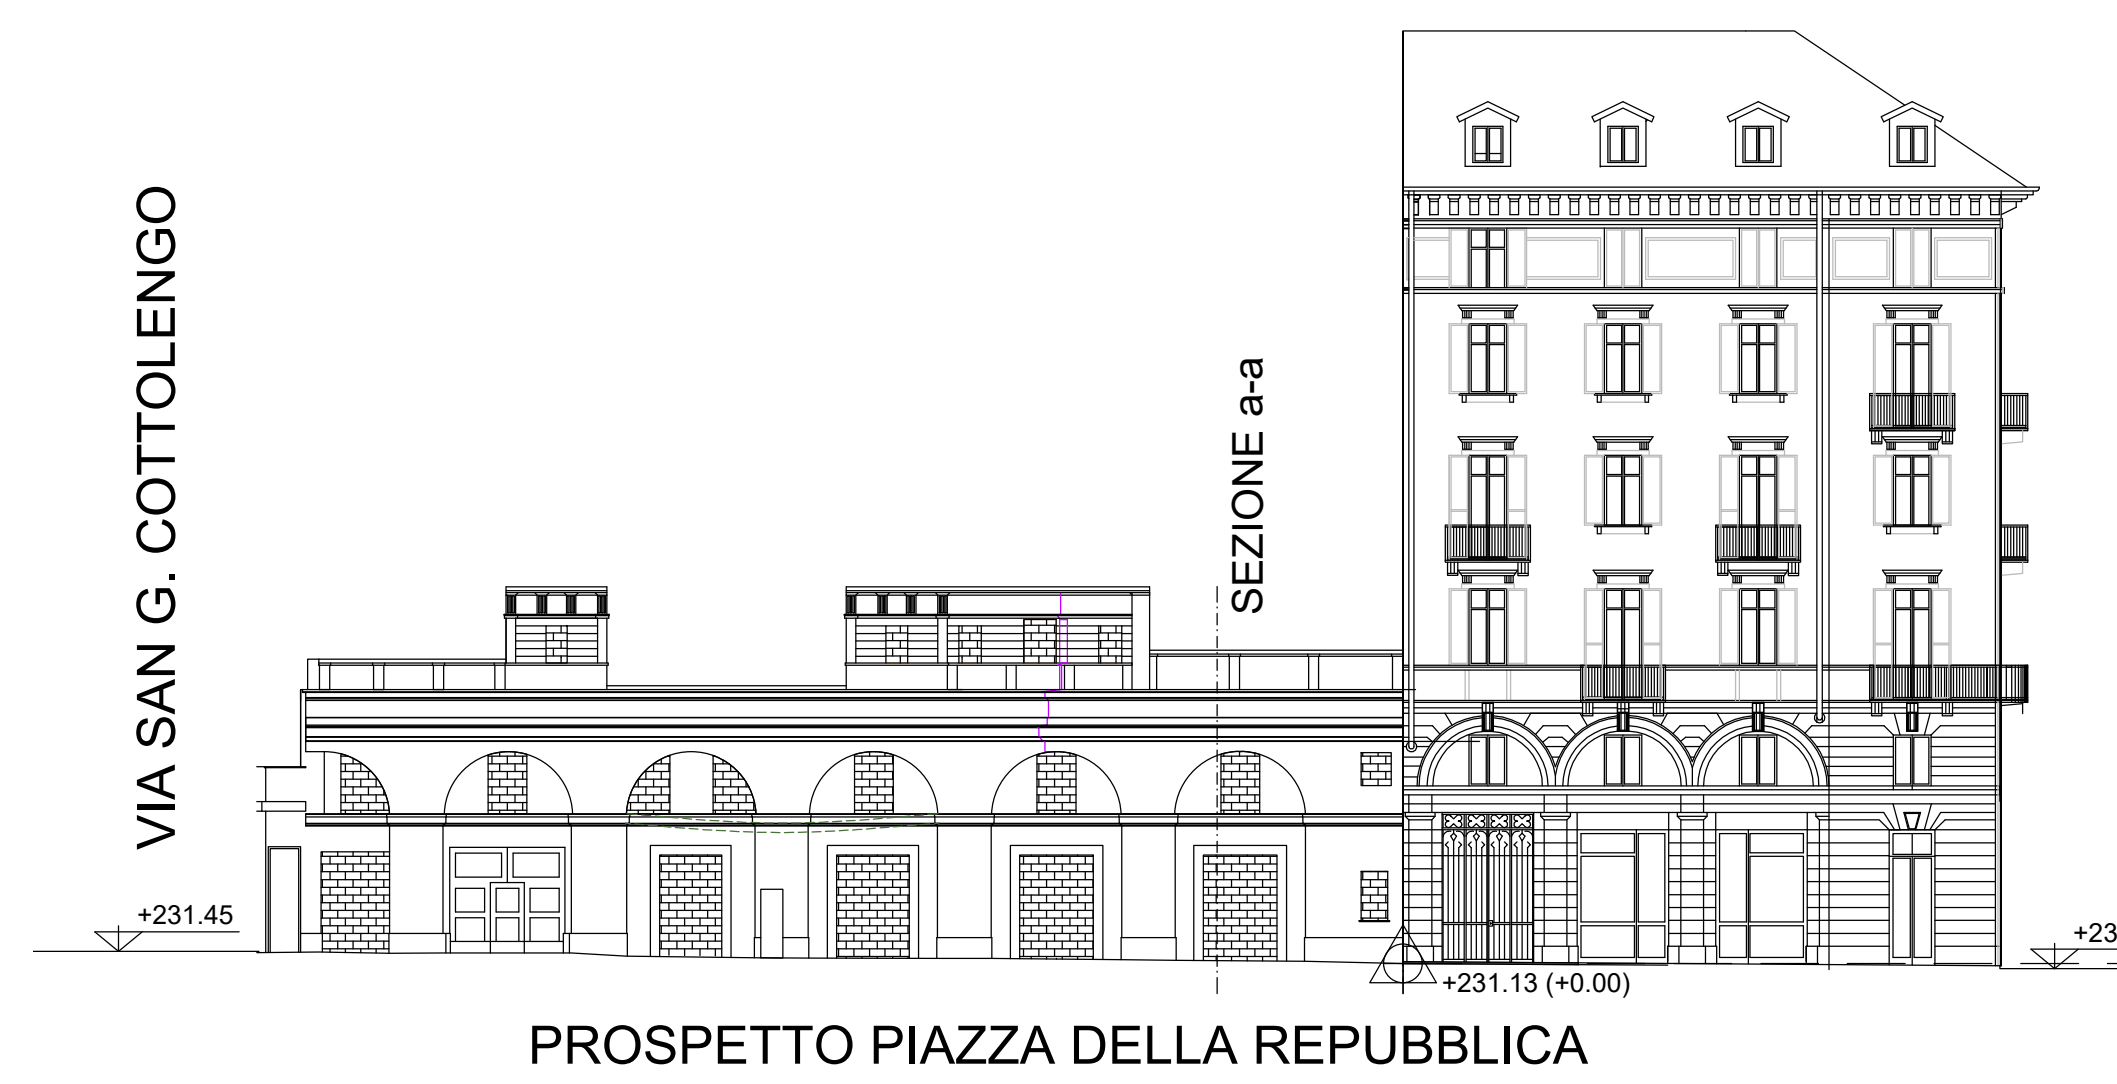

PROSPETTI E SEZIONI ISOLATO - PROGETTO

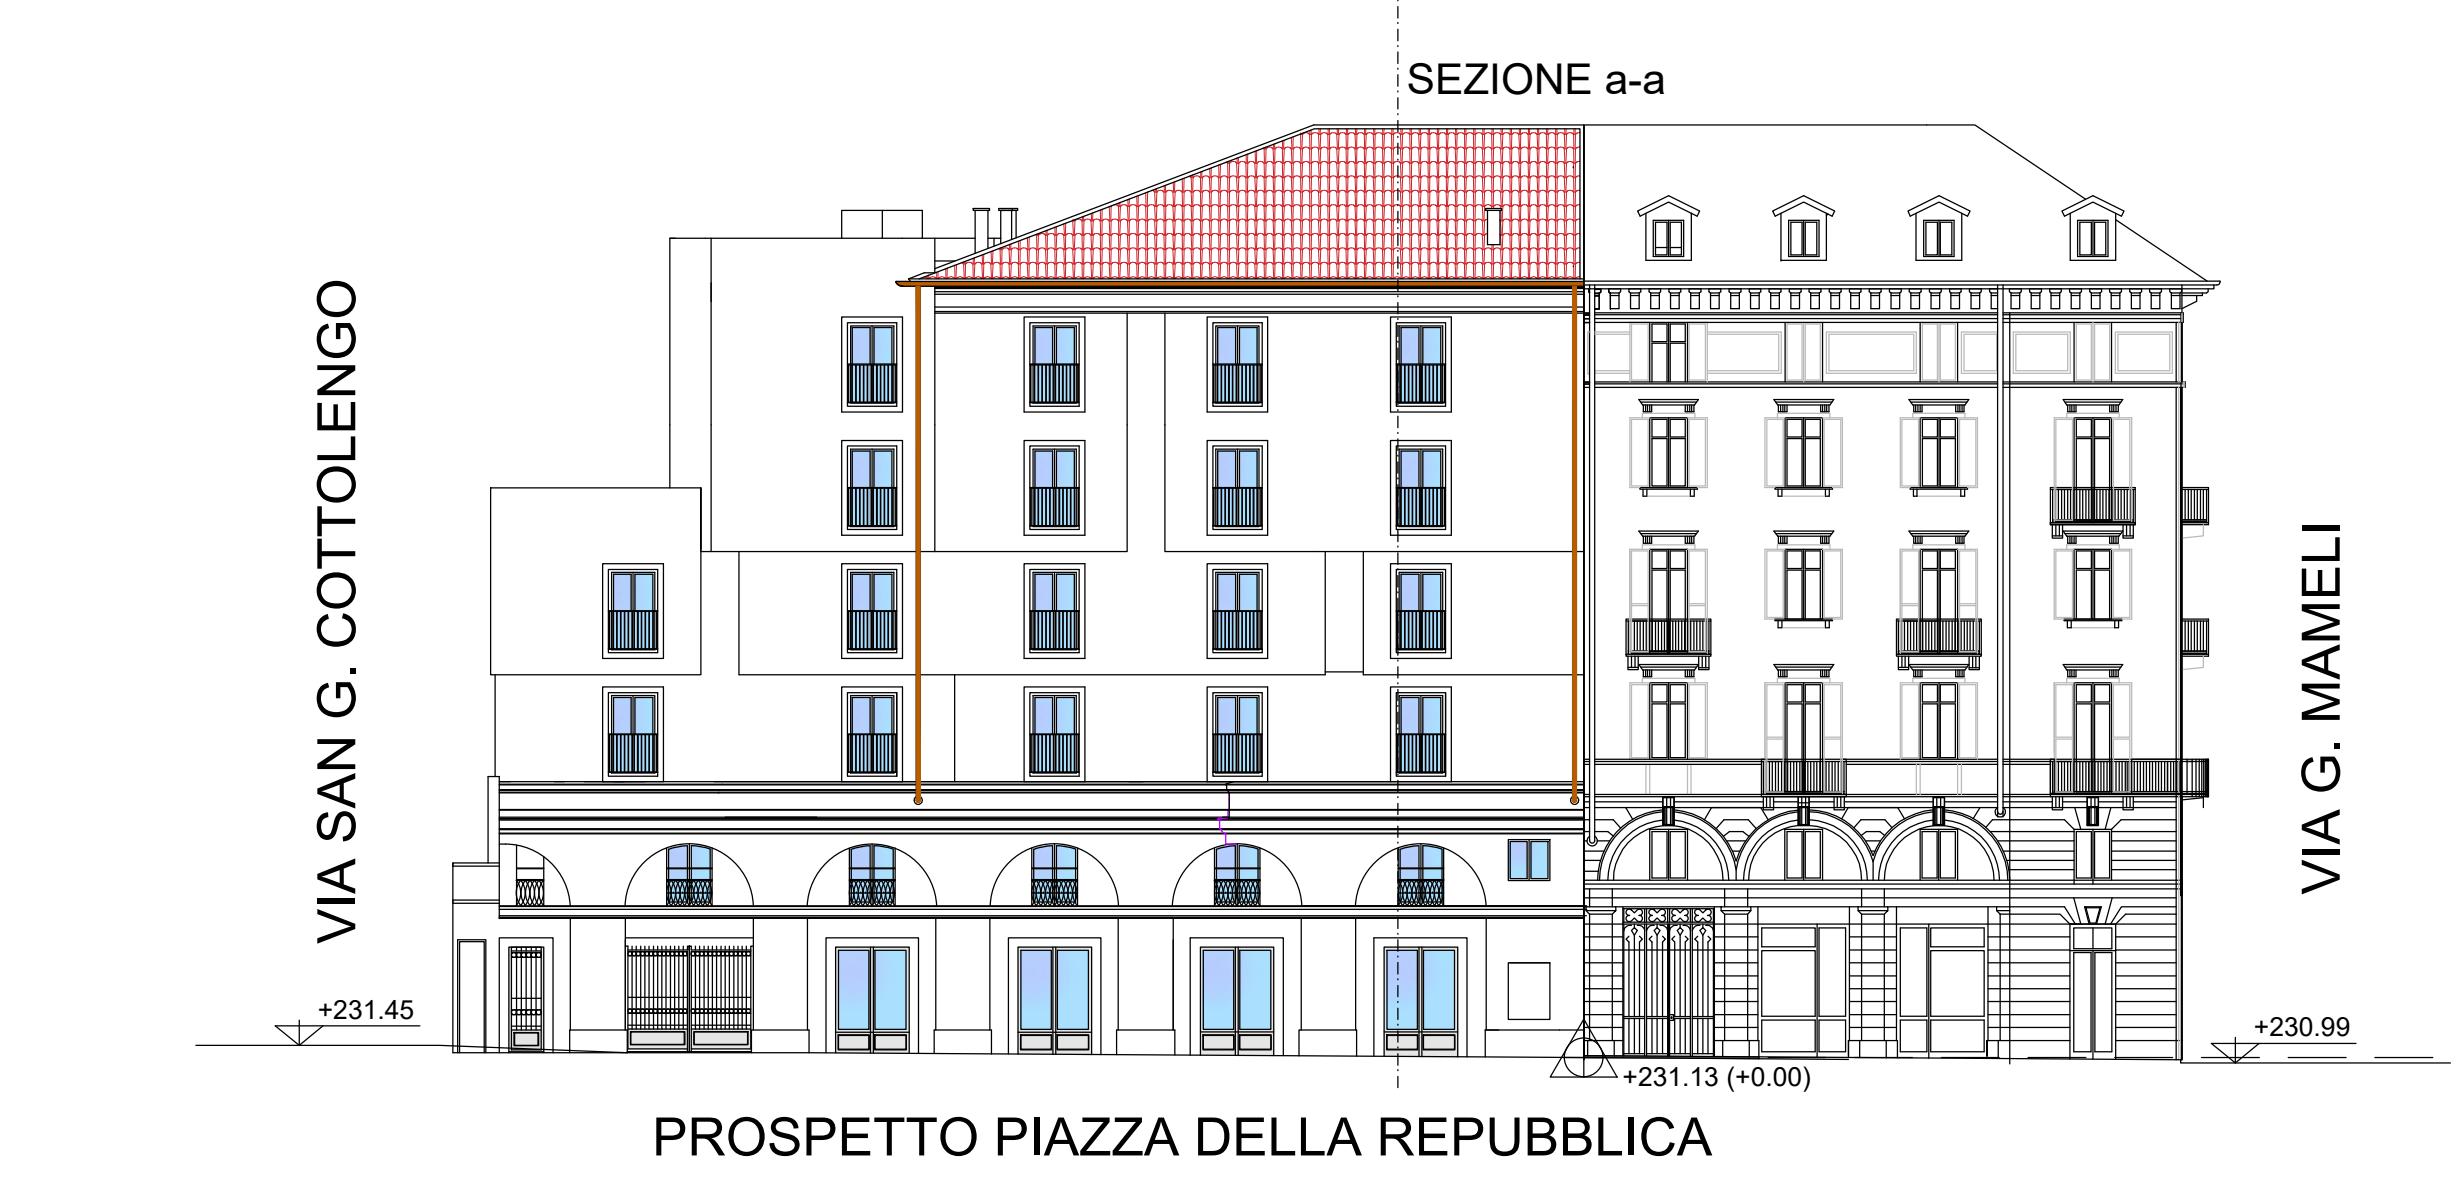

PROSPETTI SU VIA G. MAMELI, VIA B. LANINO E VIA SAN G. COTTOLENGO INVARIATI

