CITTA' DI TORINO

DIVISIONE SERVIZI TECNICI - COORDINAMENTO
SERVIZIO EDILIZIA ABITATIVA PUBBLICA E PER IL SOCIALE

INTERVENTO DI RISTRUTTURAZIONE URBANISTICA IN TORINO - PIAZZA DELLA REPUBBLICA 13 - PER LA REALIZZAZIONE DI EDILIZIA RESIDENZIALE PUBBLICA. LOTTO 2

Responsabile Unico del Procedimento:	Ing. Carmelo DI VITA
Supporto al R.U.P.:	Arch. Lina MUNARI
Progettista opere architettoniche:	Arch. Alessandra CELORIA
Co-progettista opere architettoniche:	Arch. Diego NOVO
Coordinatrice delle integrazioni specialistiche:	Ing. Lucia REDA
Progettista della bonifica ambientale:	Ing. Donato FIERRI
Collaboratori alla progettazione:	Arch. Sabina CALI'
	Geom. Claudio MASTELLOTTO
	Geom. Vincenzo TORTOMANO
Progettista opere strutturali:	Studio Ing. G. PATTA
Progettista opere Impiantistiche e verifiche requisiti acustici :	MTE INGEGNERIA s.r.l.
Coordinatore per al sicurezza in fase di progettazione:	SICURCANTIERI CO. s.r.l.

MTE INGEGNERIA SRL
VIA DEL PERLAR 100
37139 VERONA
T+39 045 891 91 45

CERVI
Arch. Cesare CERVI

PROGETTO DEFINITIVO

OGGETTO:

PIANTA PIANO QUINTO (Q. +17.12 m)
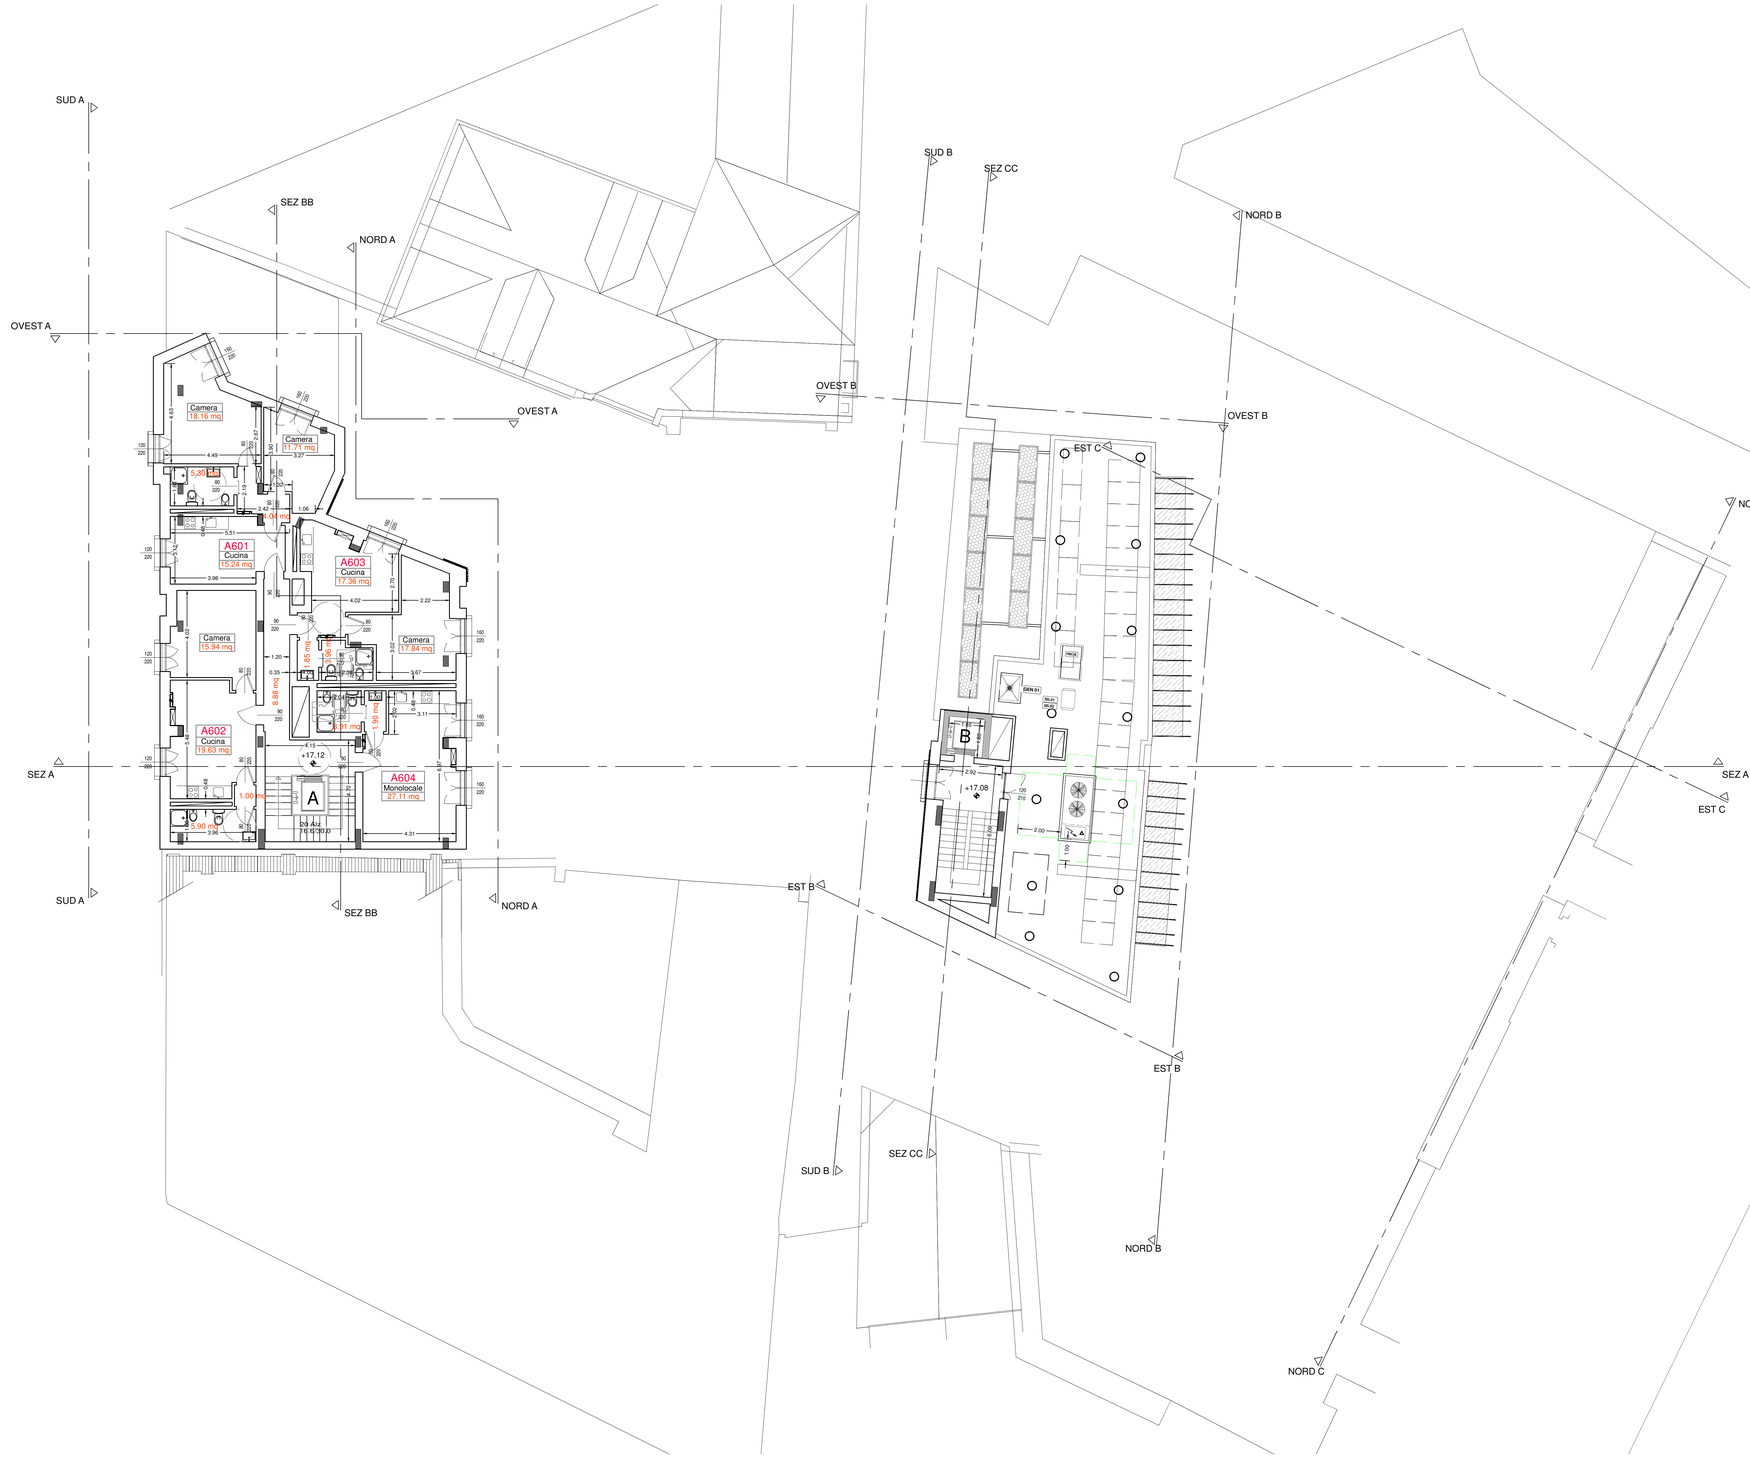
NOME-FILE	REP_EGPA12_	SCALA 1:100	ELABORATO
EMISSIONE	03/09/2019		EGPA 12
REVISIONE	27/04/2020	----