



CITTA' DI TORINO

DIVISIONE SERVIZI TECNICI - COORDINAMENTO
SERVIZIO EDILIZIA ABITATIVA PUBBLICA E PER IL SOCIALE

INTERVENTO DI RISTRUTTURAZIONE URBANISTICA IN TORINO -
PIAZZA DELLA REPUBBLICA 13 - PER LA REALIZZAZIONE DI
EDILIZIA RESIDENZIALE PUBBLICA. LOTTO 2

Responsabile Unico del Procedimento: Ing. Carmelo DI VITA

Supporto al R.U.P.: Arch. Lina MUNARI


Progettista opere : Arch. Alessandra CELORIA

Coprogettista opere : Arch. Diego NOVO

Coordinatrice delle integrazioni specialistiche: Ing. Lucia REDA

Progettista della bonifica ambientale: Ing. Donato FIERRI

Collaboratori alla progettazione: Arch. Sabina CALI'
Geom. Claudio MASTELLOTTO
Geom. Vincenzo TORTOMANO

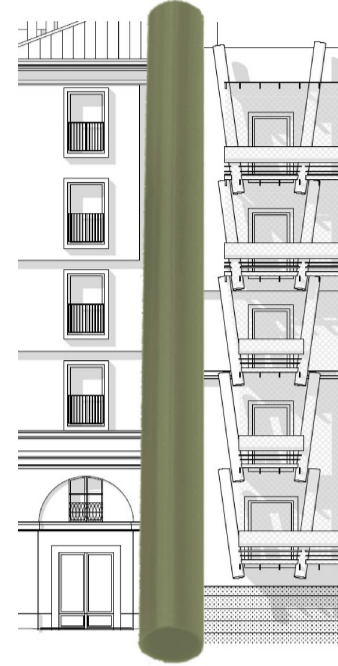


Progettista opere strutturali: Studio Ing. G. PATTÀ

Progettista opere impiantistiche e verifiche requisiti acustici : MTE INGEGNERIA s.r.l.  CERVI 

Coordinatore per al sicurezza in fase di progettazione: SICURCANTIERI CO. s.r.l. 

PROGETTO DEFINITIVO


OGGETTO: PROSPETTI EST E OVEST			
NOME-FILE	REP_EGPA17_	SCALA 1:100	ELABORATO EGPA 17
EMISSIONE	21/11/2019		
REVISIONE	19/03/2020		

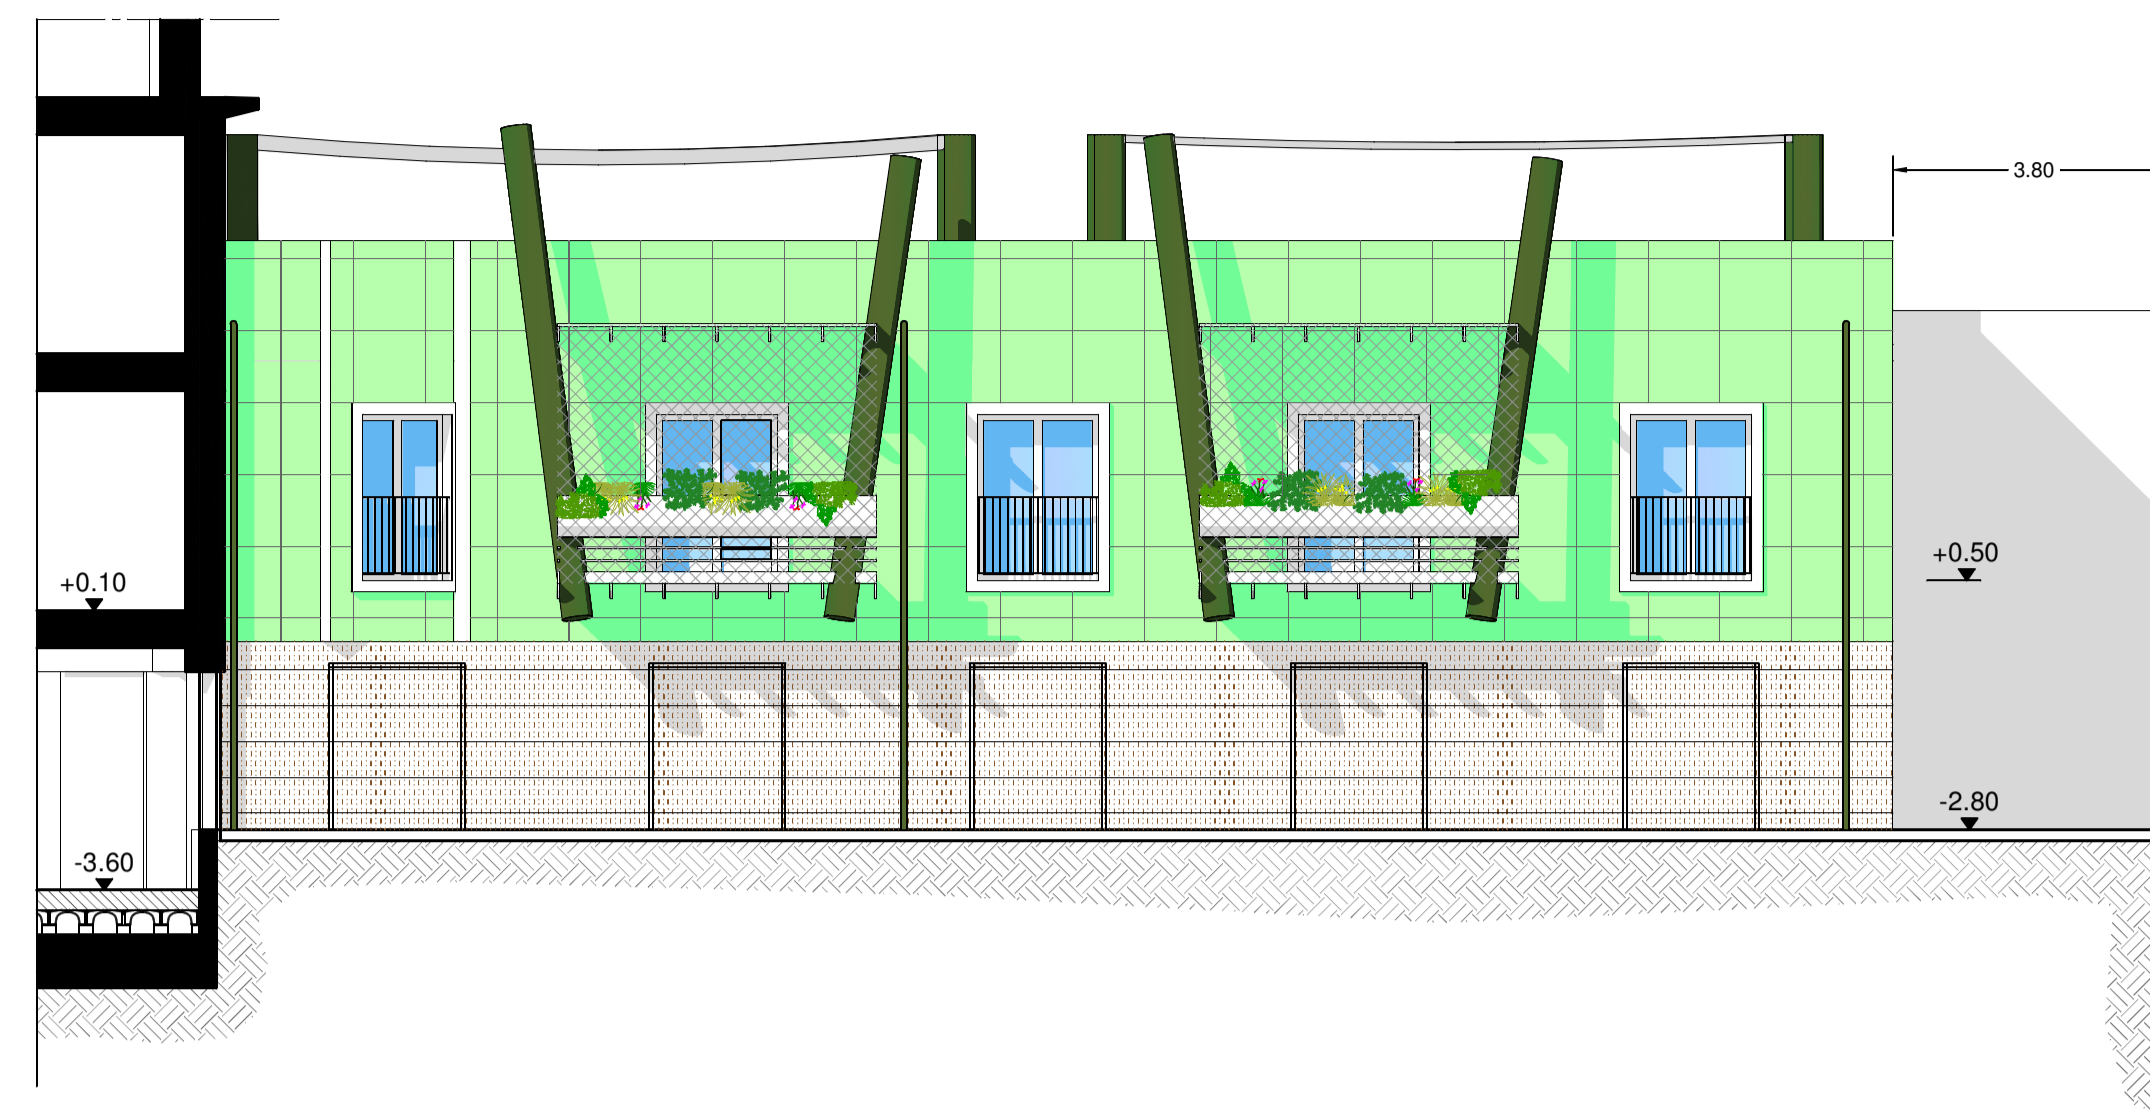

PROSPETTO EST C



PROSPETTO EST B

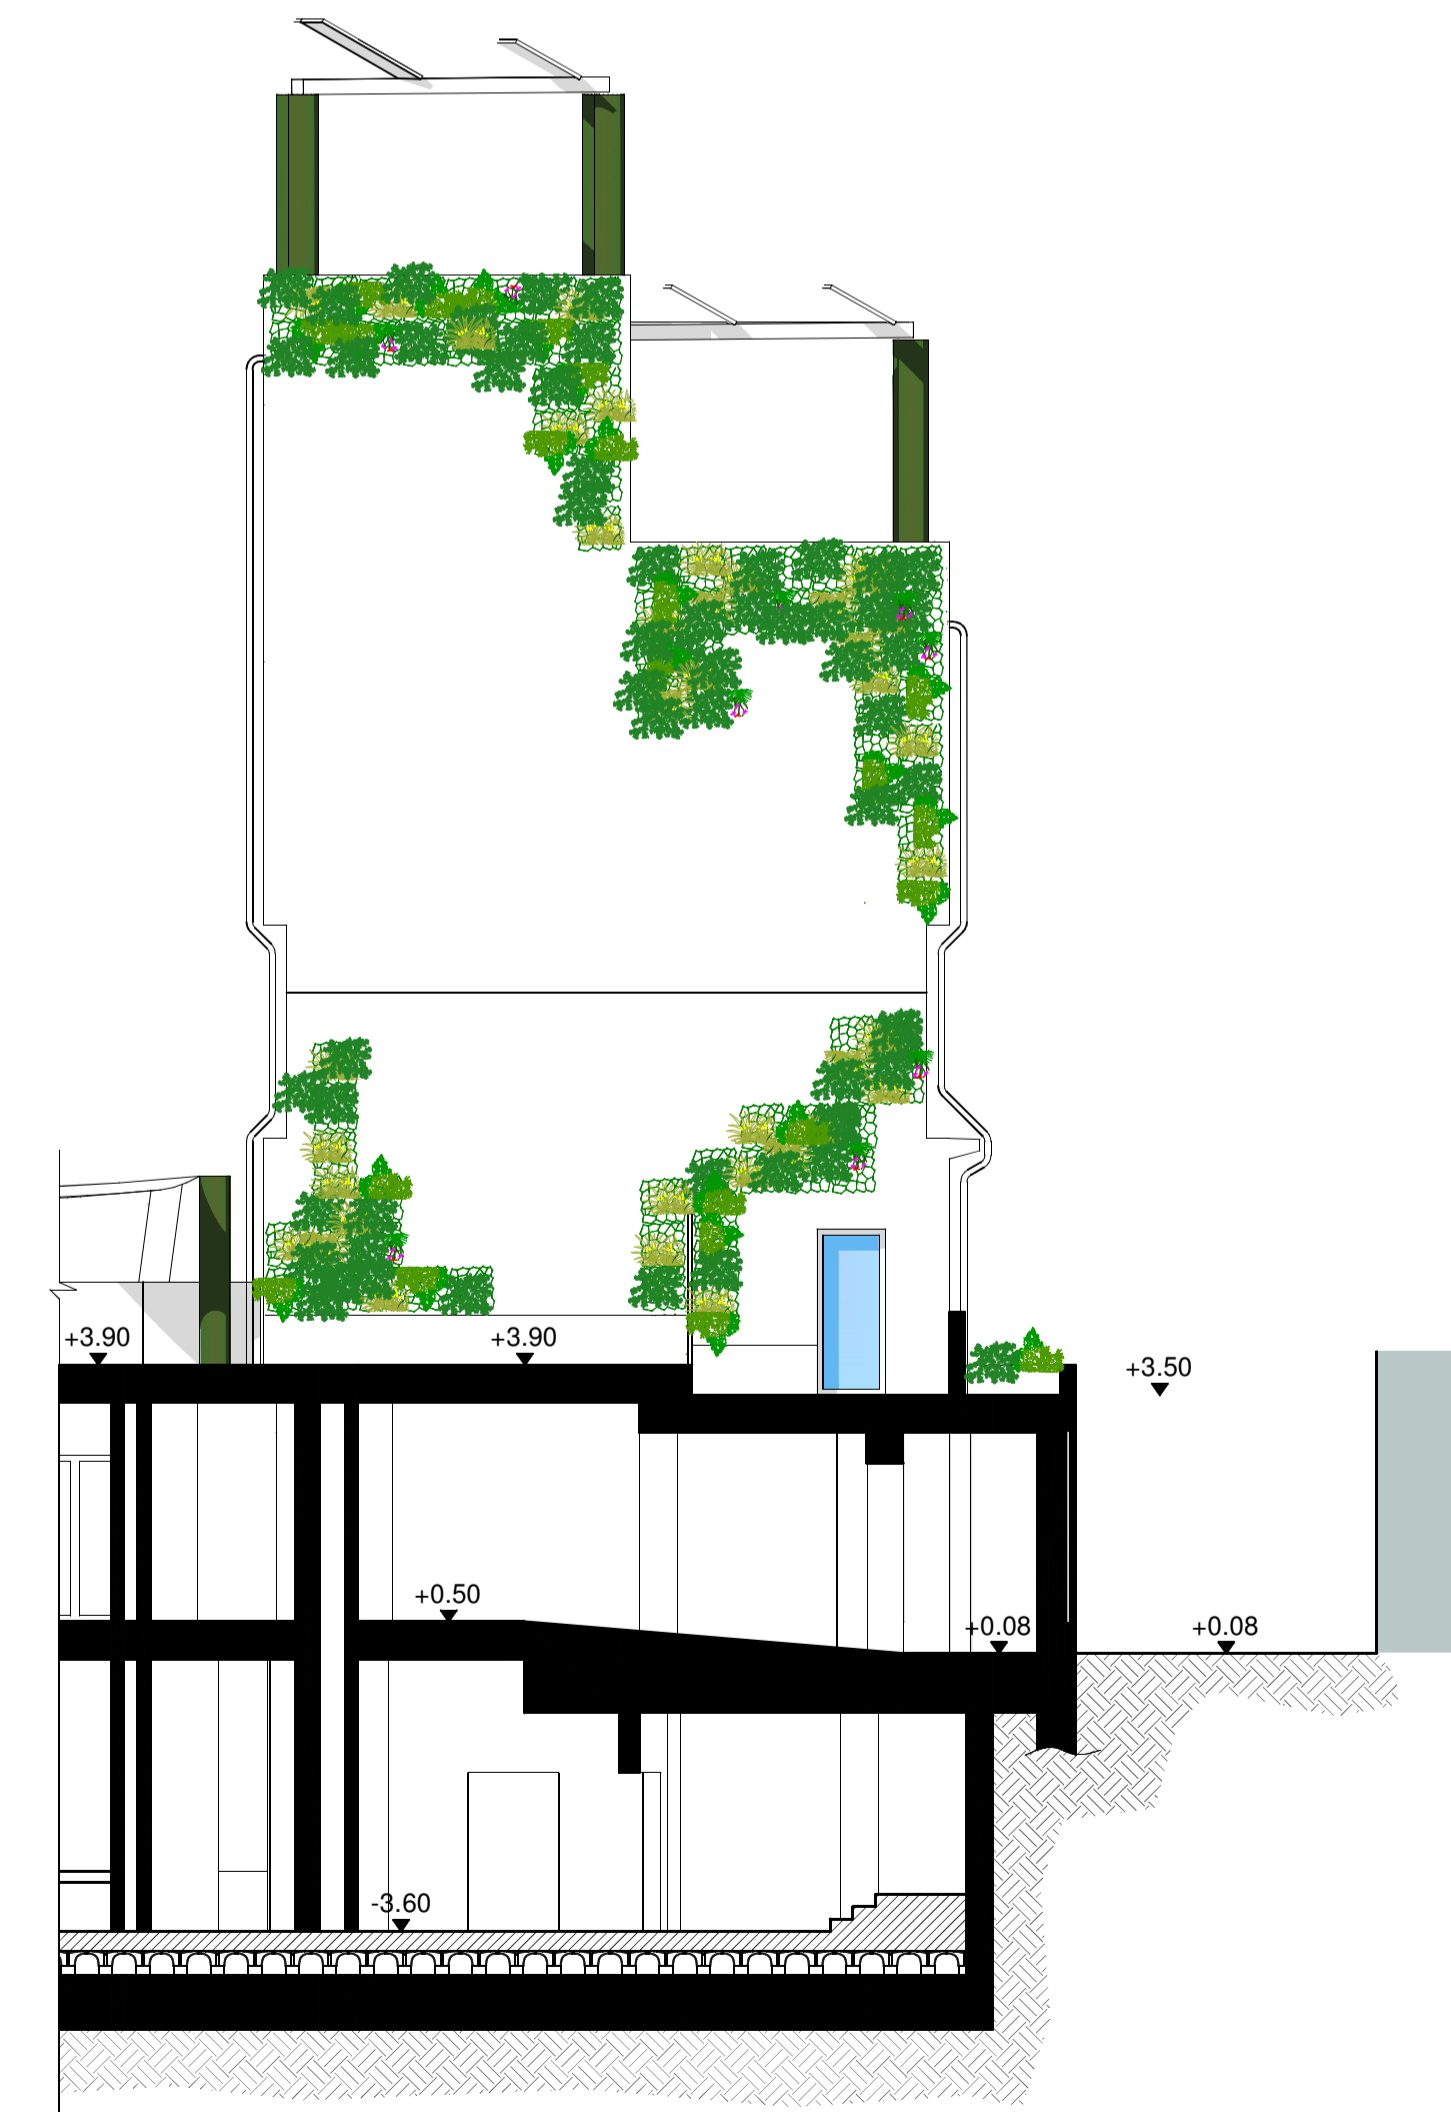

PROSPETTO OVEST B