



CITTA' DI TORINO

DIVISIONE SERVIZI TECNICI - COORDINAMENTO
SERVIZIO EDILIZIA ABITATIVA PUBBLICA E PER IL SOCIALE

INTERVENTO DI RISTRUTTURAZIONE URBANISTICA IN TORINO -
PIAZZA DELLA REPUBBLICA 13 - PER LA REALIZZAZIONE DI
EDILIZIA RESIDENZIALE PUBBLICA. LOTTO 2

Responsabile Unico del Procedimento: Ing. Carmelo DI VITA

Supporto al R.U.P.: Arch. Lina MUNARI

Progettista opere architettoniche: Arch. Alessandra CELORIA

Co-progettista opere architettoniche: Arch. Diego NOVO

Coordinatrice delle integrazioni specialistiche: Ing. Lucia REDA

Progettista della bonifica ambientale: Ing. Donato FIERRI

Collaboratori alla progettazione: Arch. Sabina CALI'
Geom. Claudio MASTELLOTTO
Geom. Vincenzo TORTOMANO

Progettista opere strutturali: Studio Ing. G. PATTA


Progettista opere impiantistiche e verifiche requisiti acustici: MTE INGEGNERIA s.r.l.
MTE INGEGNERIA SRL
VIA RO. PERLAR 100
27125 VIGEVANO
Tel. +39 043 891 91 43
Arch. Cesare CERVI

Coordinatore per la sicurezza in fase di progettazione: SICURCANTIERI CO. s.r.l.
SICURCANTIERI CO.
Via ...
Tel. +39 02 5881 1111


PROGETTO DEFINITIVO

OGGETTO: PARTICOLARI COSTRUTTIVI


NOME FILE	REP_EGPA20_	SCALA 1:20	ELABORATO
EMISSIONE	04/11/2019		EGPA 20
REVISIONE	19/03/2020		

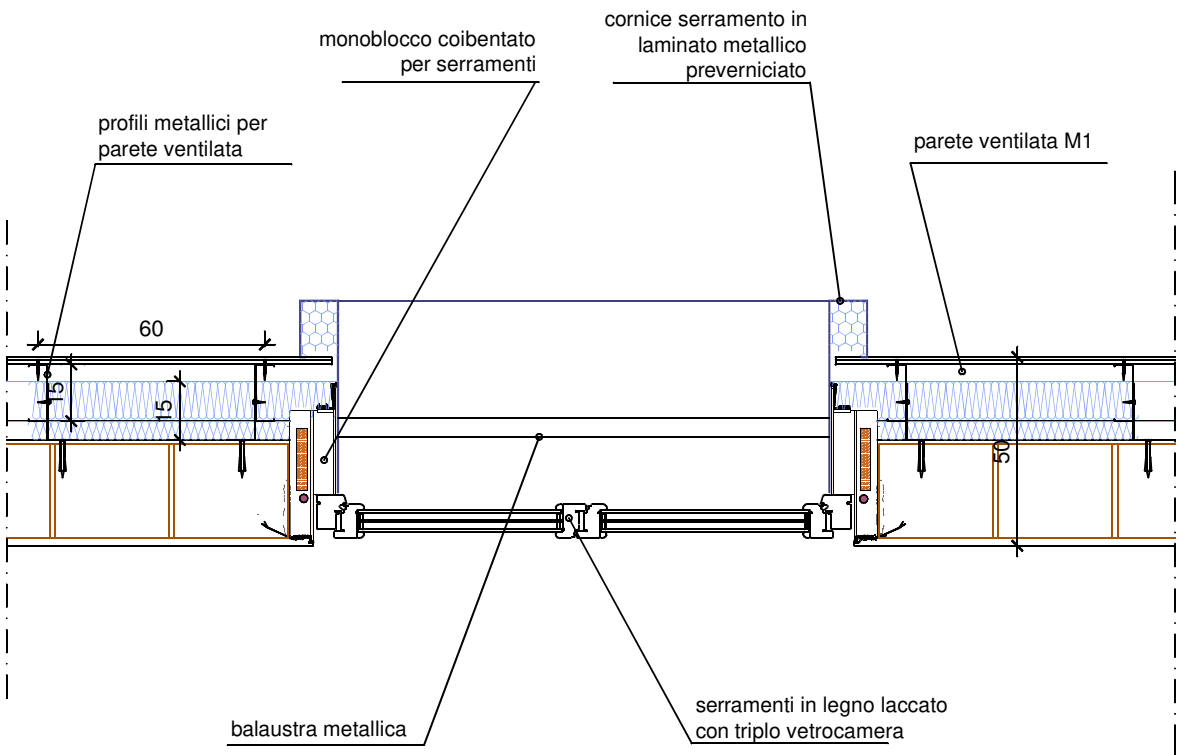


SEZIONE ORIZZONTALE SERRAMENTO E PARETE VENTILATA

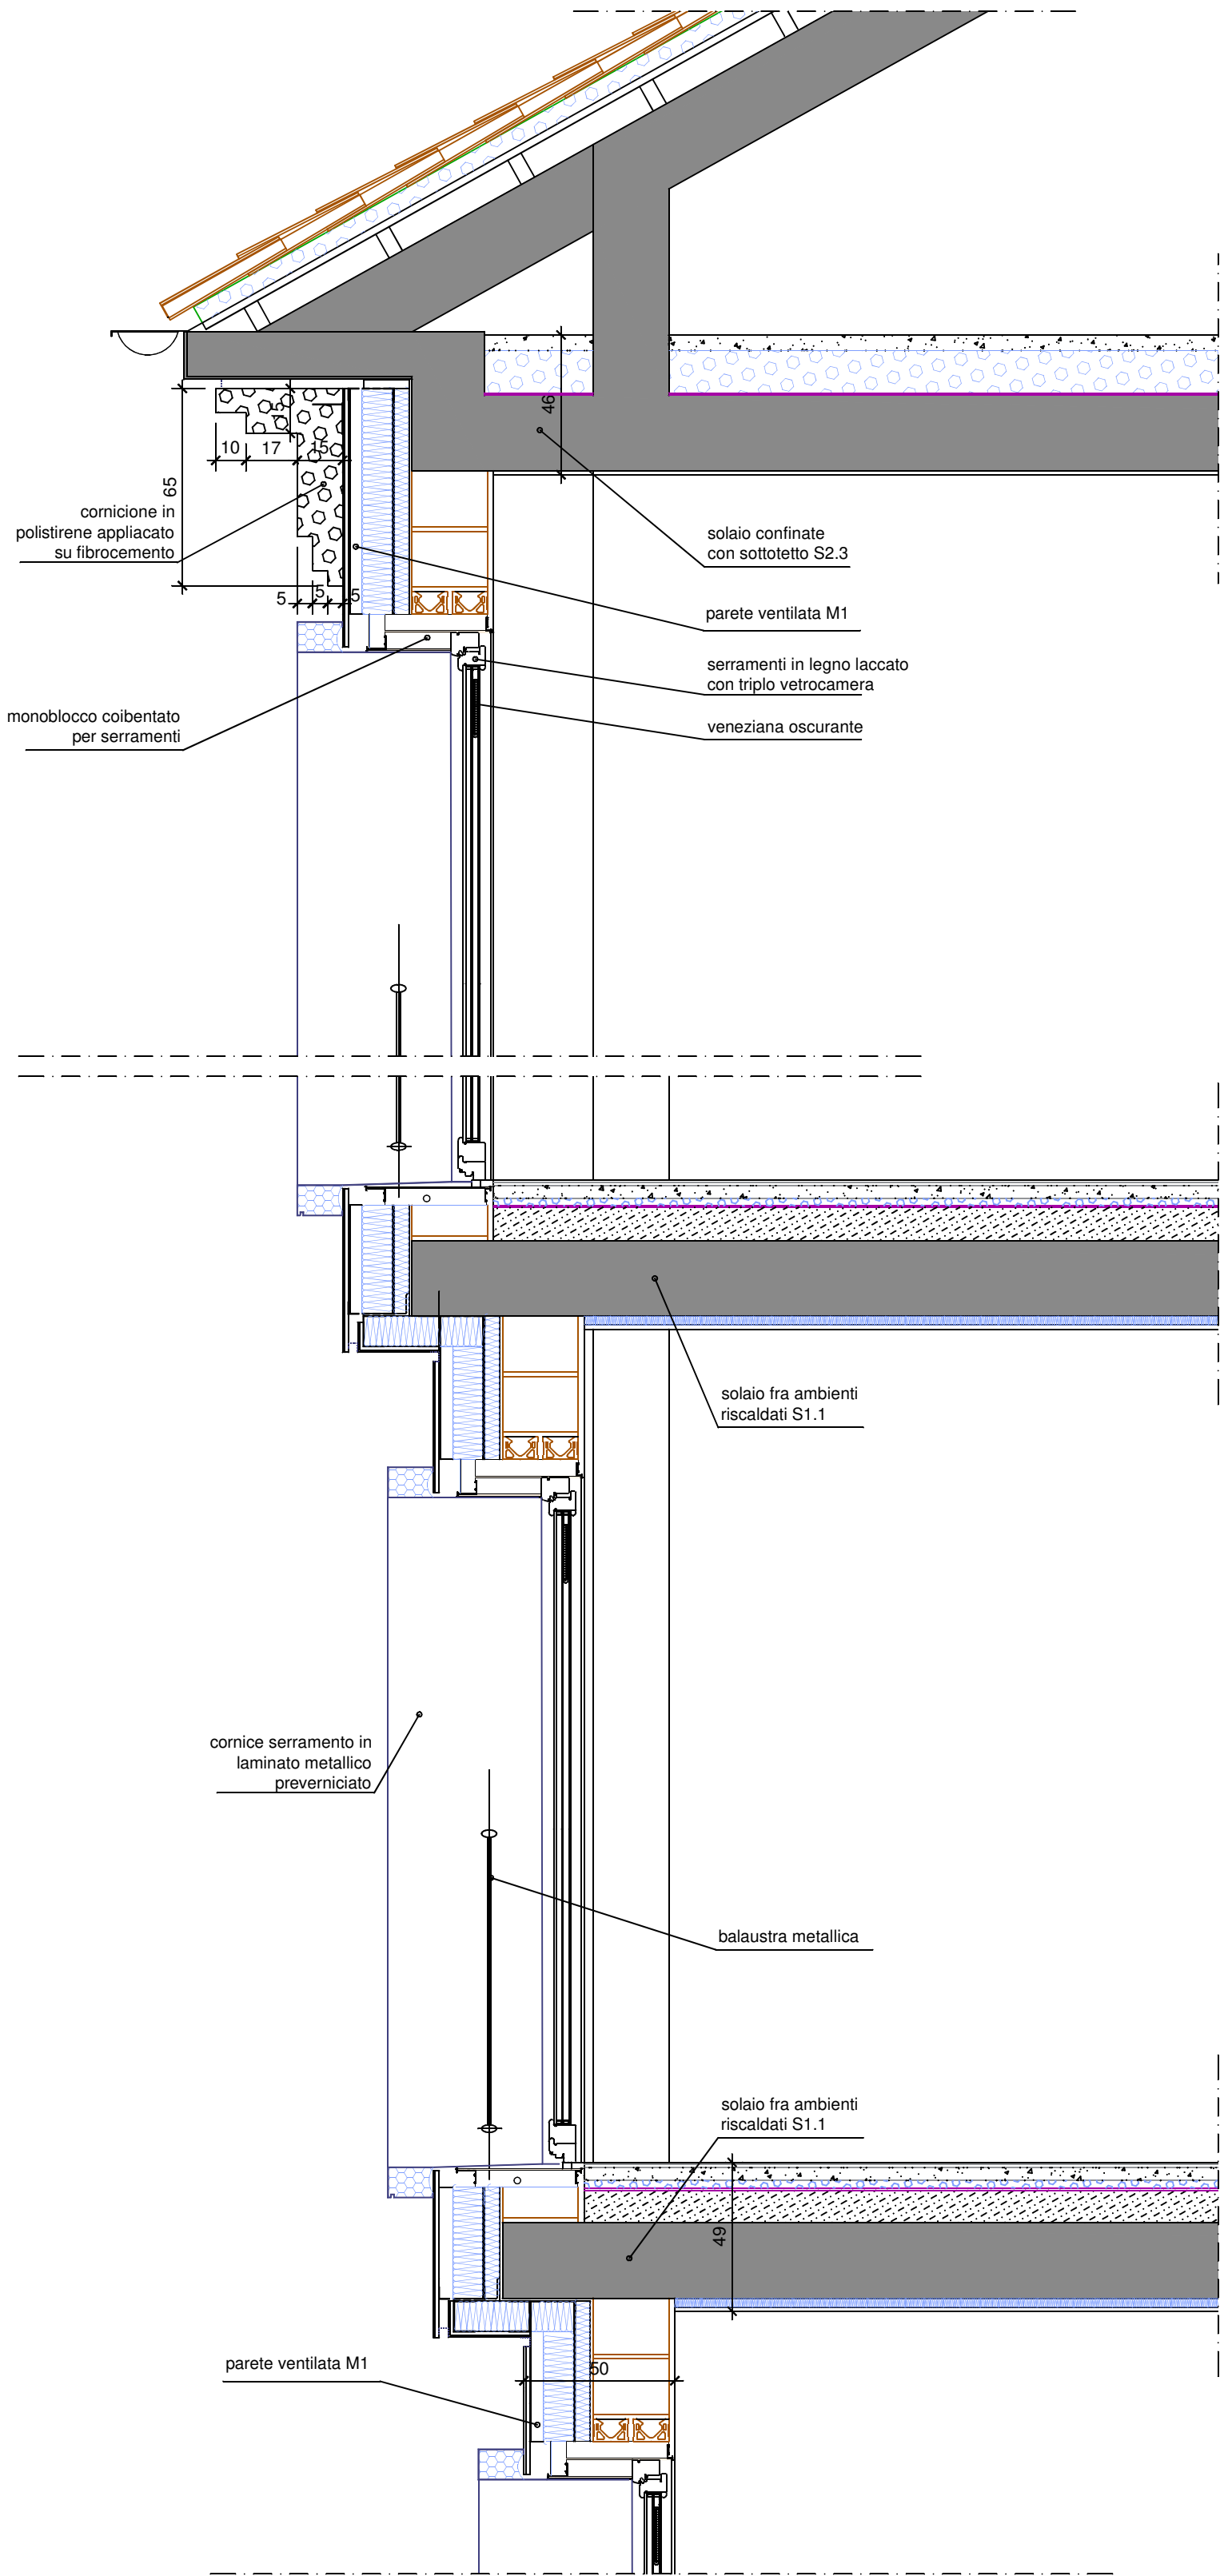


SEZIONE VERTICALE SERRAMENTO E NODO SOLAIO / PARETE VENTILATA

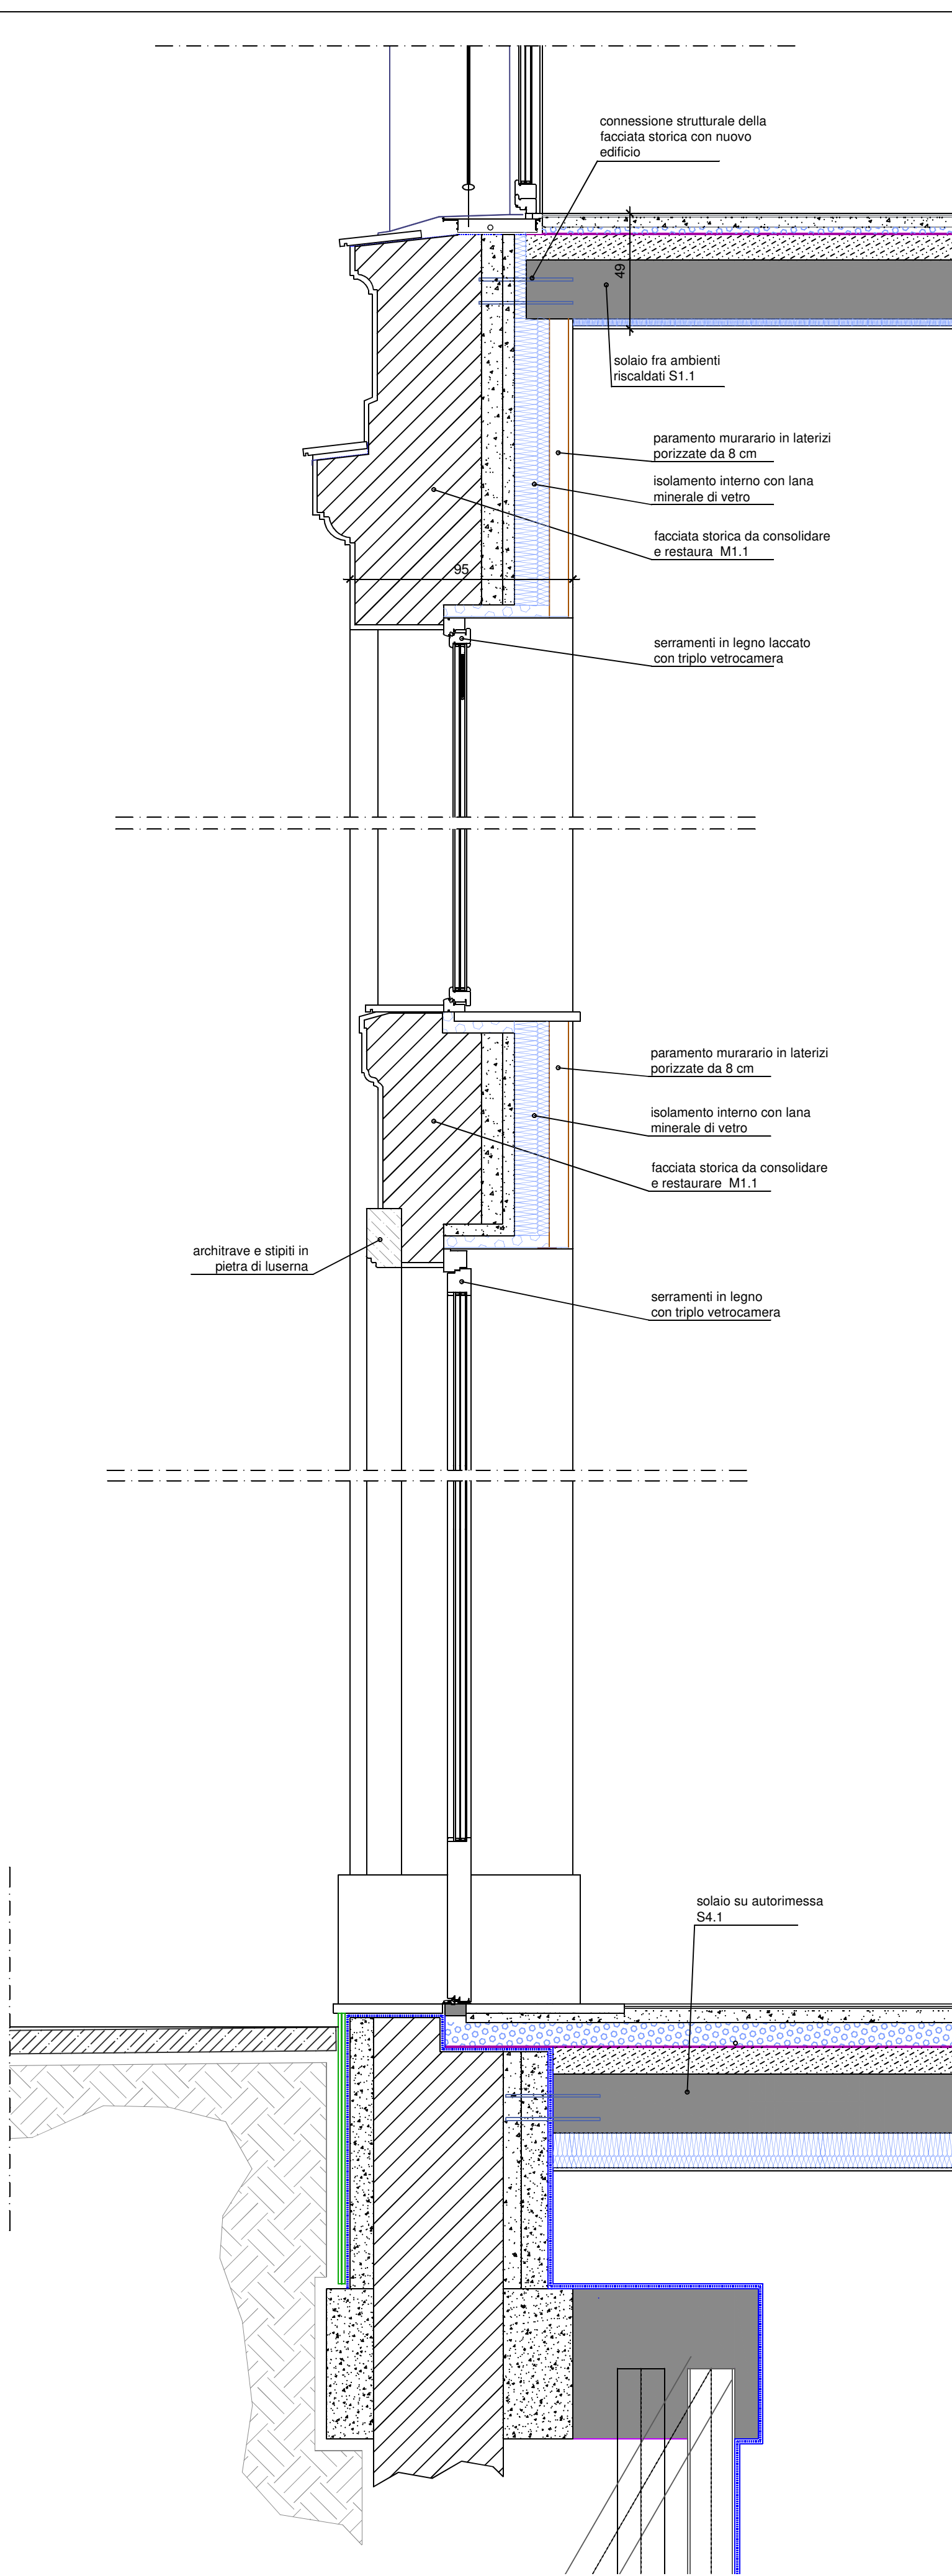

SEZIONE VERTICALE FACCIATA STORICA DA CONSOLIDARE E RESTAURARE

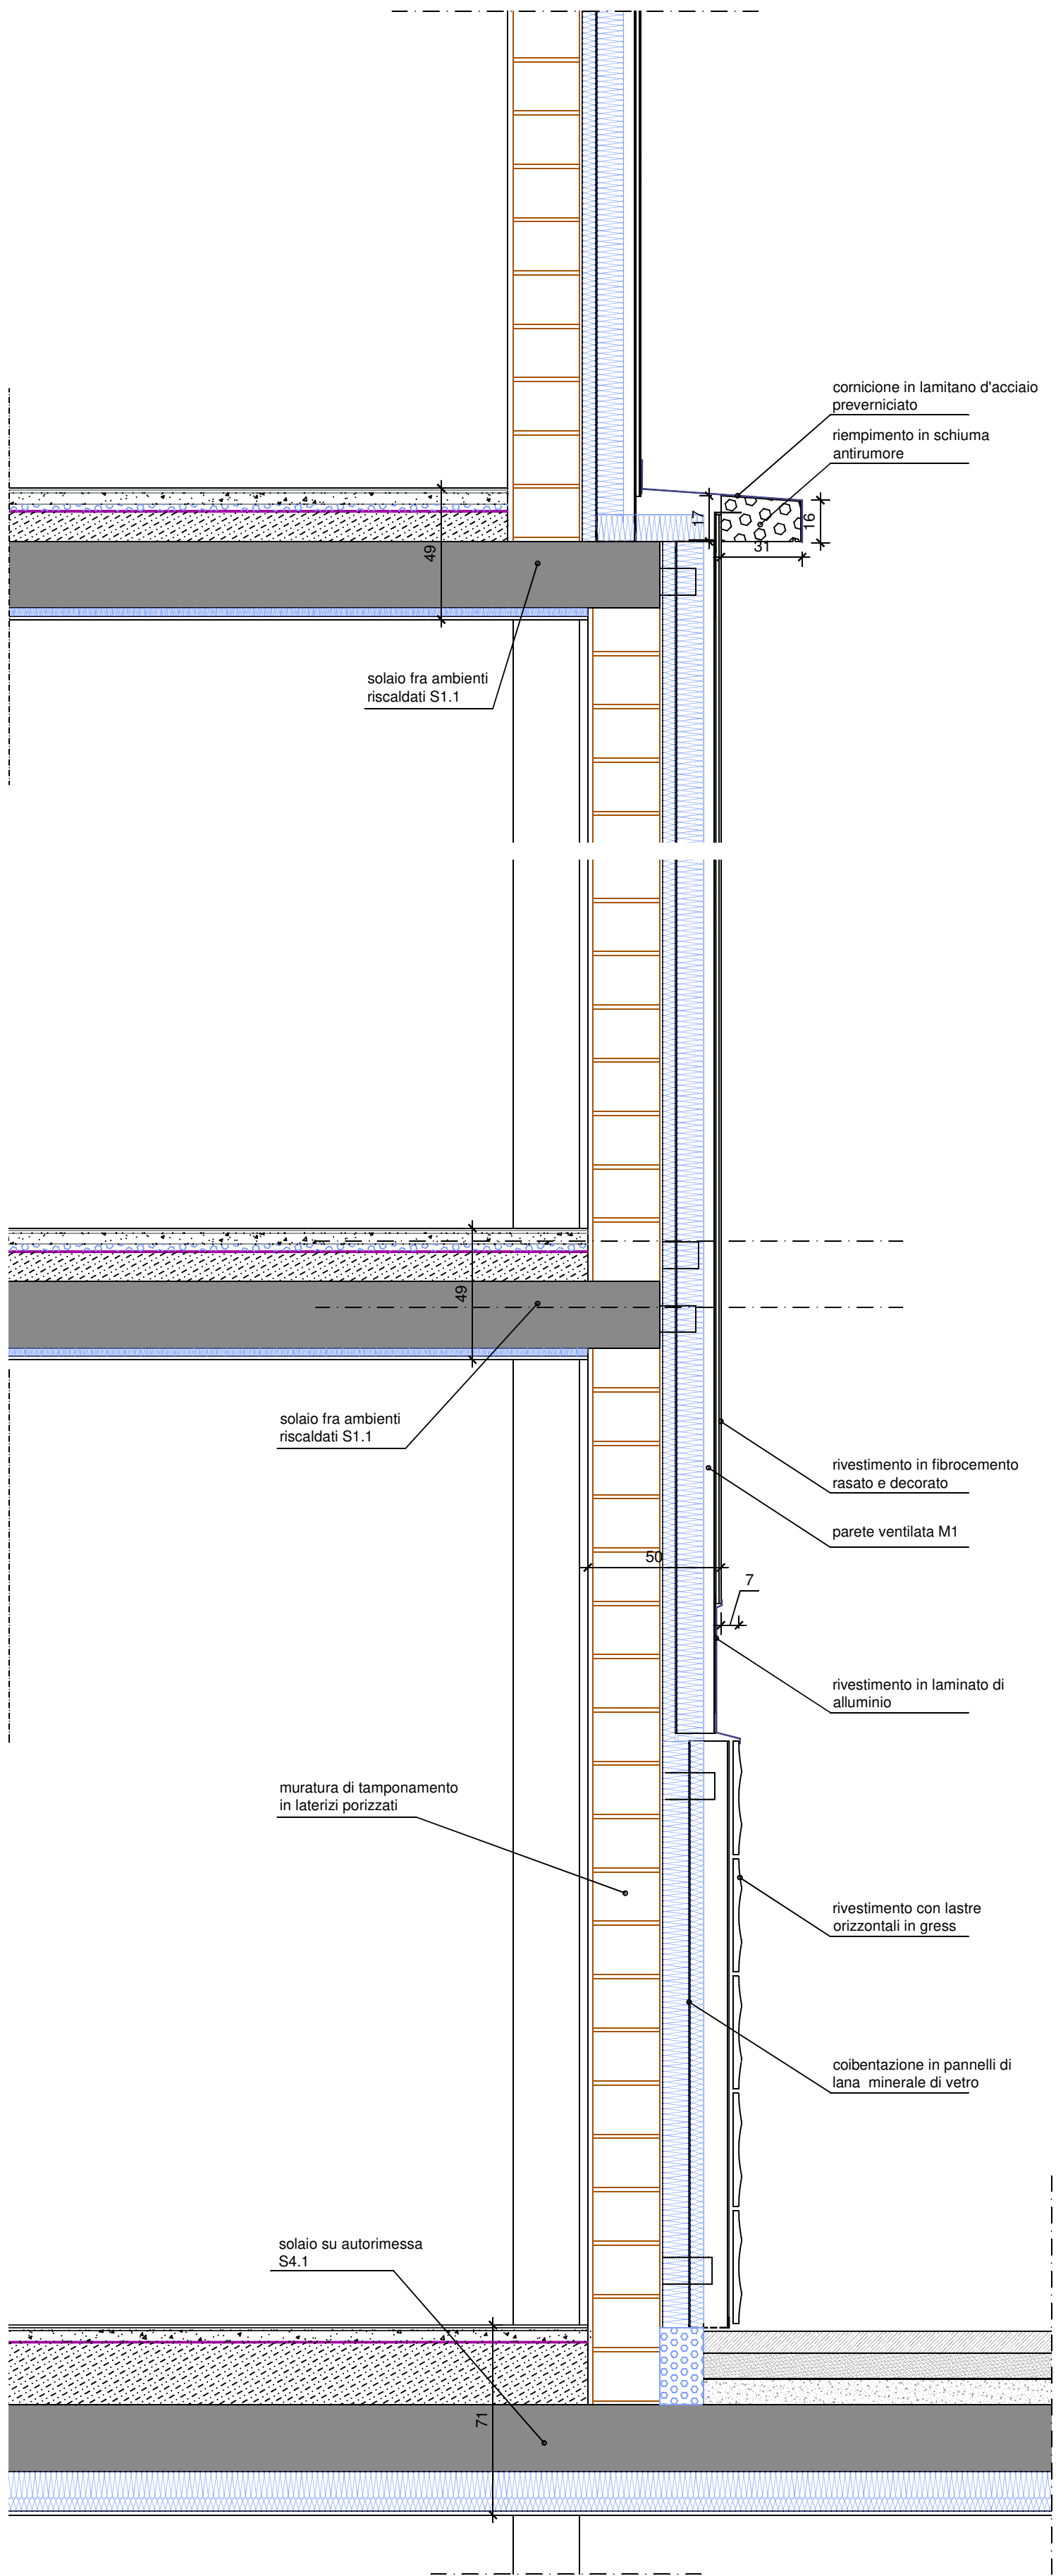

SEZIONE VERTICALE FACCIATA VENTILATA CON RIVESTIMENTO IN FIBROCEMENTO, LAMINATO E CERAMICO (piano terreno e primo)

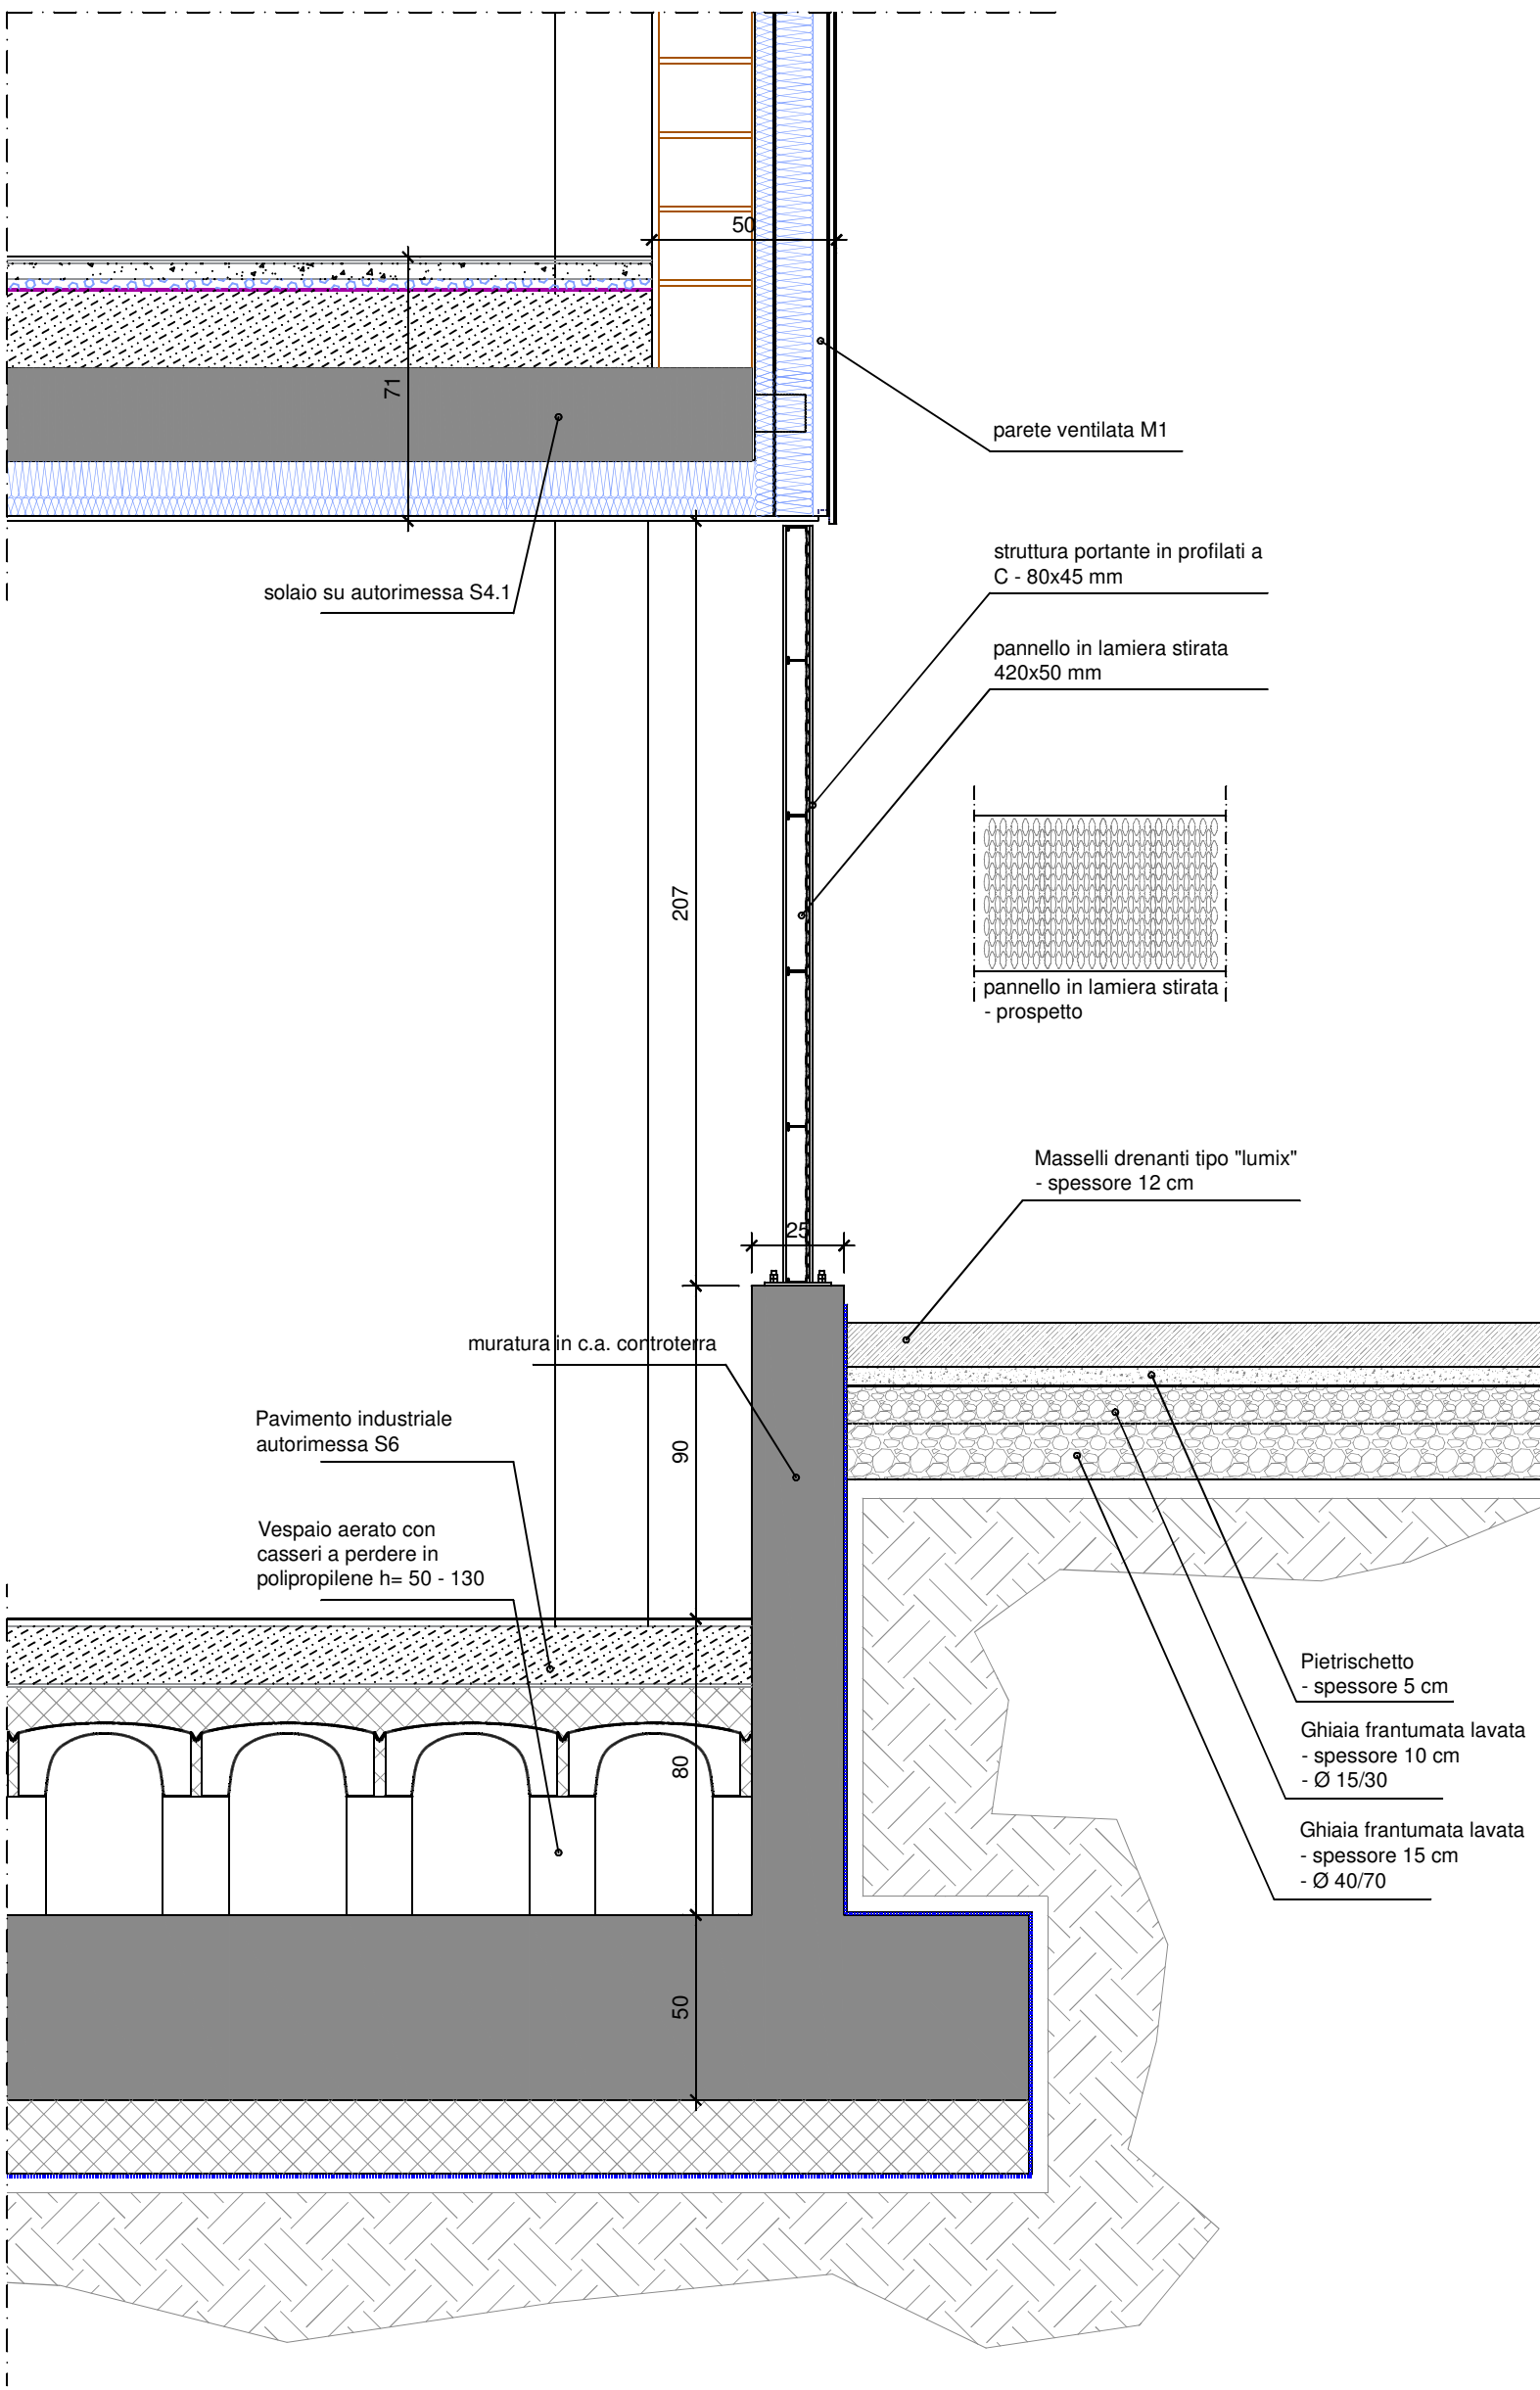

SEZIONE VERTICALE VESPAIO AERATO E RIVESTIMENTO IN LAMIERA STIRATA