

PROELTO IMPIANTI S.r.l.

Via Indipendenza n° 7 / 8
Grugliasco (TO)

CLIENTE:	TEKIND S.r.l.
OGGETTO:	Apparecchiatura UTA PT-6 8° Piano
UBICAZIONE	Sede TOROC V. Bologna
DATA:	13\10\04
IDENT. APP.:	xxx\xx
REDATTO :	Giovanni Amari
CONTROLLATO :	Giovanni Marchesi
ACCETTATO :	

NOTE

Norma 17\13.1


TEKIND srl

PROELTO IMPIANTI S.r.l.
PROGETTAZIONI ELETTRICHE
Via Indipendenza, 78 - 10095 GRUGLIASCO (TO)
Tel./Fax 011 40.80.163 - 40.80.824

CLIENTE: TEKIND S.r.l.

OGGETTO: Apparecchiatura UTA PT-6 8° Piano - TOROC

IDENT. APP.: 026\04

GR.PROT. ESTERNO: IP55

01

02

03

04

05

06

07

REDATTO:

CONTROLLATO:


PAGINA:

COMMESSA:

DATA:

02 segue 03

TOR 1004

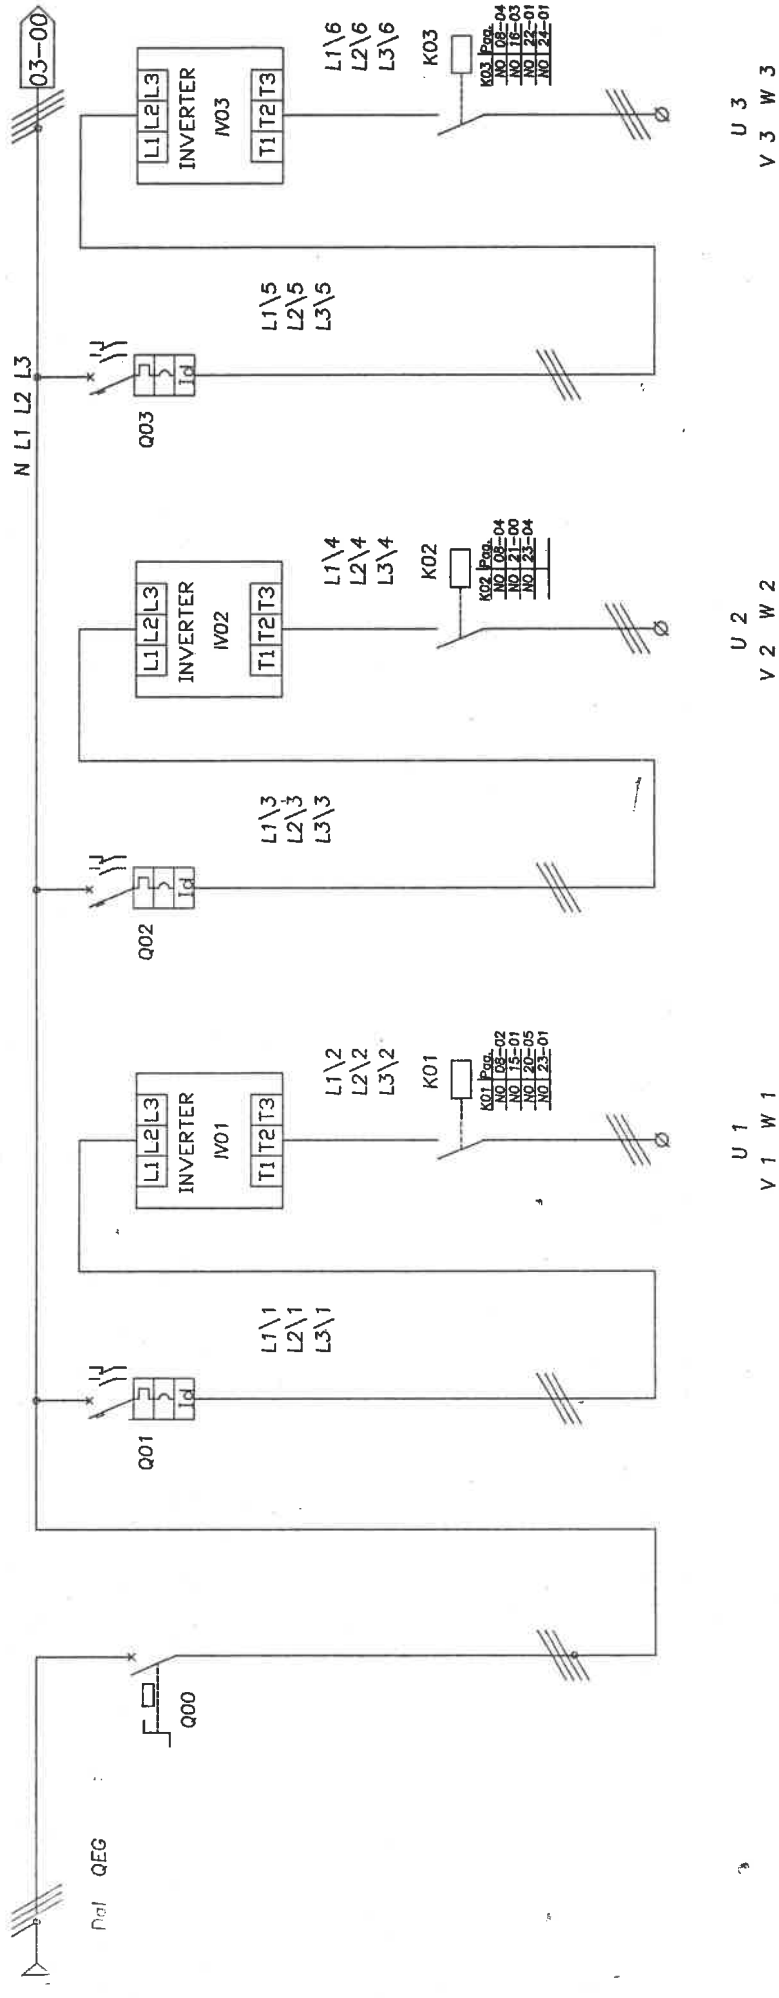


U 1
V 1 W 1

U 2
V 2 W 2

U 3
V 3 W 3

SIGLA	Q00	Q01	Q02	Q03	IV02	IV03
DESCRIZIONE	GENERALE	PROTEZIONE VENTILANTE MANDATA UTA A	PROTEZIONE VENTILANTE RIPRESA UTA A	PROTEZIONE VENTILANTE MANDATA UTA B	INVERTER RIPRESA UTA A	INVERTER MANDATA UTA B
TIPO	SEZ. PURO	MTD	MTD	MTD	INVERTER	INVERTER
	INS+MAN. ROT.	C60H+Vigi	C60H+Vigi	C60H+Vigi	ATV38HD23N4	ATV38HD25N4
PROTEZIONE	N°POLI	3	3	3	3	3
	In	63 A	63 A	63 A	30 A	39 A
	CURVA	D	D	D	---	---
	Ika	10 KA	10 KA	10 KA	---	---
DIFFEREN.	CLASSE	A	A	A	---	---
	Id	0,5 A	0,5 A	0,5 A	---	---
RELE'	TIPO	---	---	---	---	---
	BOB. V	LC1D40B7+LADN22	LC1D40B7+LADN22	LC1D40B7+LADN22	---	---
	SEZIONE	24 Vac	24 Vac	24 Vac	---	---
	TIPO	4 G 10	4 G 10	4 G 10	---	---
	LUNG.	FG7OR	FG7OR	FG7OR	---	---
	Iz	50	50	50	---	---
IDENT. CAVO IN*	---	---	---	---	CVP01	CVP03

ROELTO IMPIANTI S.r.l.
PROGETTO: 1004-PT-6-8° PIANO - TOROC
Via Incipendenza n° 7/8 - Gaglianico (TO) - 10099
TEL/FAX 011.40.80.1670R/40.80.814

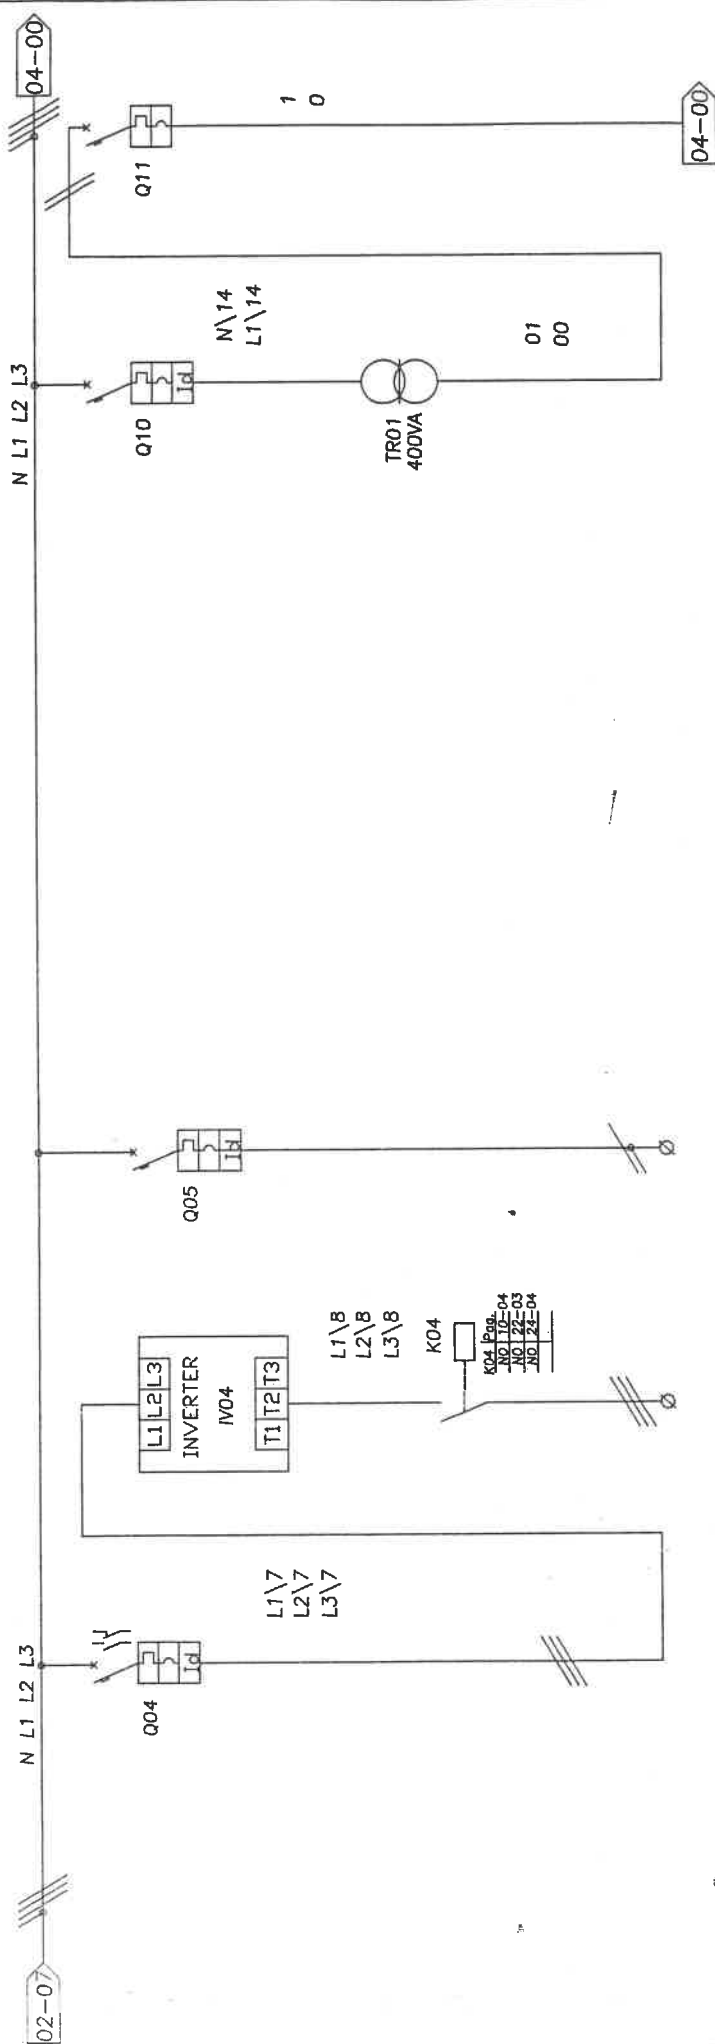


U 4 W 4
V 4

N\9
L1\9

SIGLA	Q04	Q05	Q10	Q11
DESCRIZIONE	PROTEZIONE VENTILANTE RIPRESA UTA B	LUCE INTERNA UTA	GENERALE PRIMARIO AUX	GENERALE AUX 24 VAC
TIPO	MTD C60H+Vigi	M.T.D. C60H+Vigi	M.T.D. C60H+Vigi	M.T. C60N
N°POLI	3	2	2	2
In	63 A	6 A	10 A	16 A
CURVA	D	C	C	C
Ika	10 KA	10 KA	10 KA	6 KA
CLASSE	A	AC	AC	---
Id	0,5 A	0,03 A	0,03 A	---
TIPO	---	---	---	---
BOB. V	---	---	---	---
SEZIONE	---	---	---	---
TIPO	---	---	---	---
LUNG.	---	---	---	---

ROELTO IMPIANTI S.r.l.
PROIEZIONI ELETTRICHE
Via Indipendenza n° 7/8 - 10075 GIUGLIASSO (TO)
Tel./Fax 011.40.80.163 - 40.80.824


CLIENTE:	TEKIND S.r.l.	REDATTO:	TOR 1004
OGGETTO:	Apparecchiatura UTA PT-6 8° Piano - TOROC	CONTROLLATO:	13/10/04
IDENT. APP.:	GR.PROT. ESTERNI: IP55	ACCETTATO:	04 segue 05
00	01	02	03
		04	05
		06	07
		08	

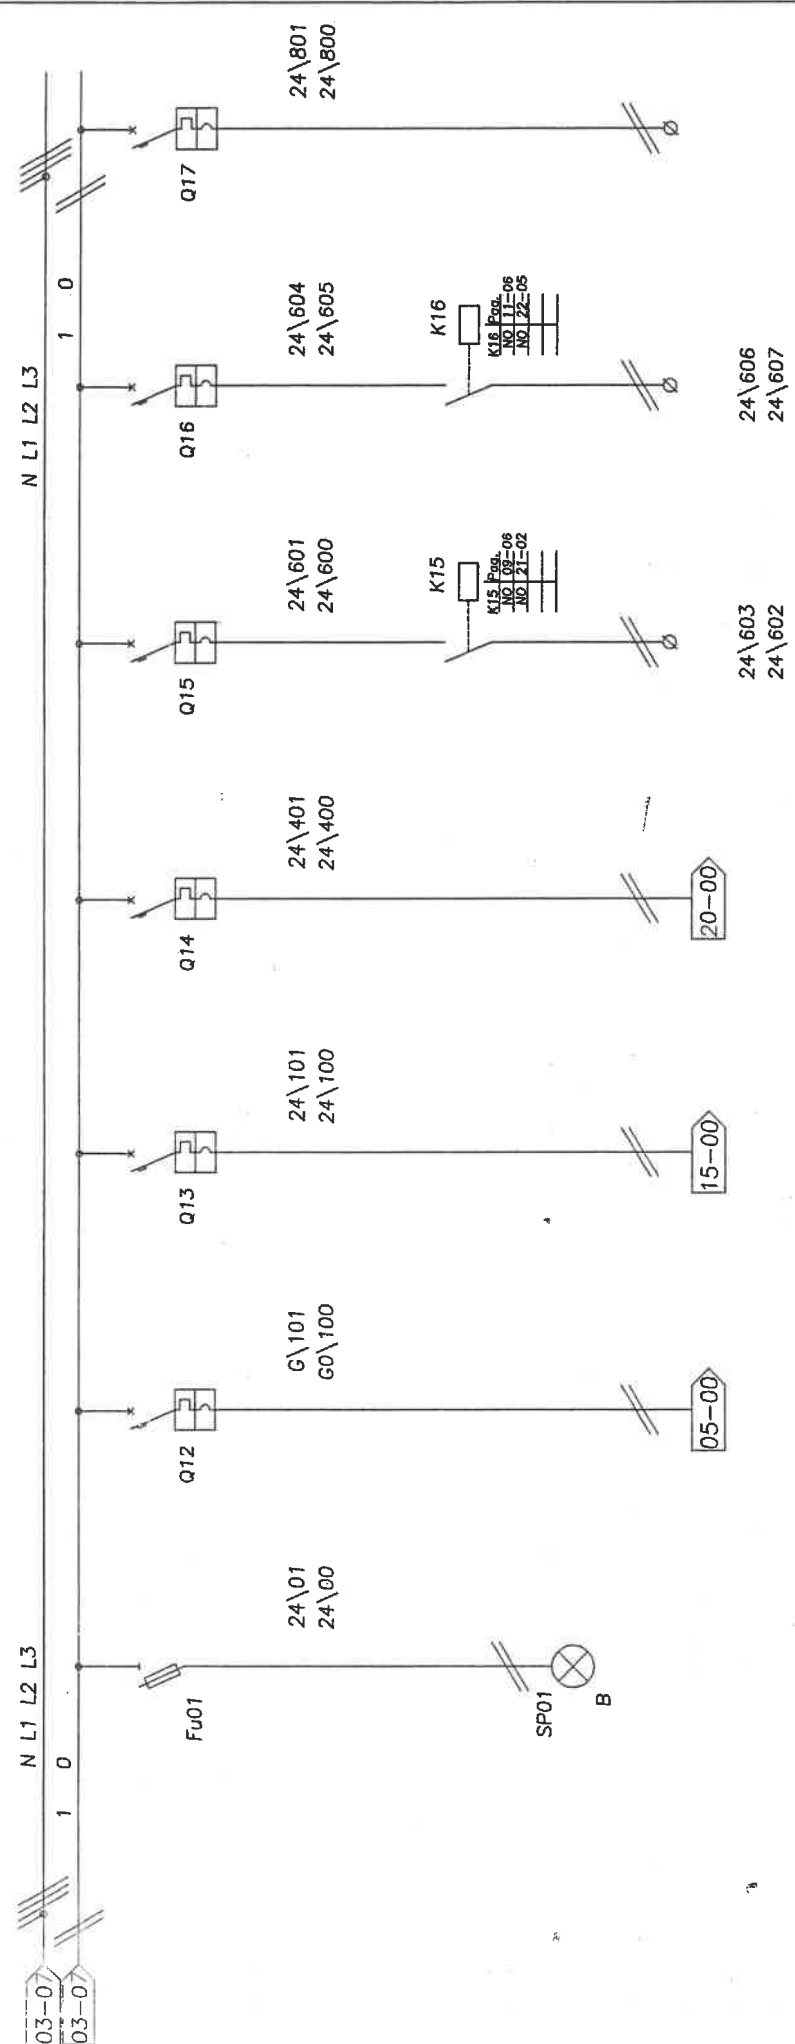


SIGLA	Fu01	Q12	Q13	Q14	Q15	Q16	Q17
DESCRIZIONE	AUSILIARI INSERITI	ALIMENTAZIONE PRU	CIRCUITO COMANDO	CIRCUITO SEGNALIZAZIONE	ALIMENTAZIONE ELETTROVALVOLA H2O UMIDIFICAZIONE UTA	ALIMENTAZIONE ELETTROVALVOLA H2O UMIDIFICAZIONE UTA	RISERVA
TIPO	PORTA FUS. STI 10 x 38	M.T. C40N	M.T. C40N	M.T. C40N	M.T. C40N	M.T. C40N	M.T. C40N
N°POLI	1P+N	1P+N	1P+N	1P+N	1P+N	1P+N	1P+N
In	2 A	6 A	6 A	6 A	6 A	6 A	6 A
CURVA	gL	C	C	C	C	C	C
Ika	---	6 KA	6 KA	6 KA	6 KA	6 KA	6 KA
Id	---	---	---	---	---	---	---
TIPO	---	---	---	---	---	---	---
BOB. V	---	---	---	---	---	---	---
SEZIONE	---	---	---	---	---	---	---
TIPO	---	---	---	---	---	---	---
LUNG.	---	---	---	---	---	---	---
Iz	---	---	---	---	---	---	---

PROELTO IMPIANTI S.r.l.
Via Indipendenza n° 7/18
Grugliasco (TO) 10095
Tel. 011 40.80.161
Fax 011 40.80.824

00	01	02	03	04	05	06	07
----	----	----	----	----	----	----	----

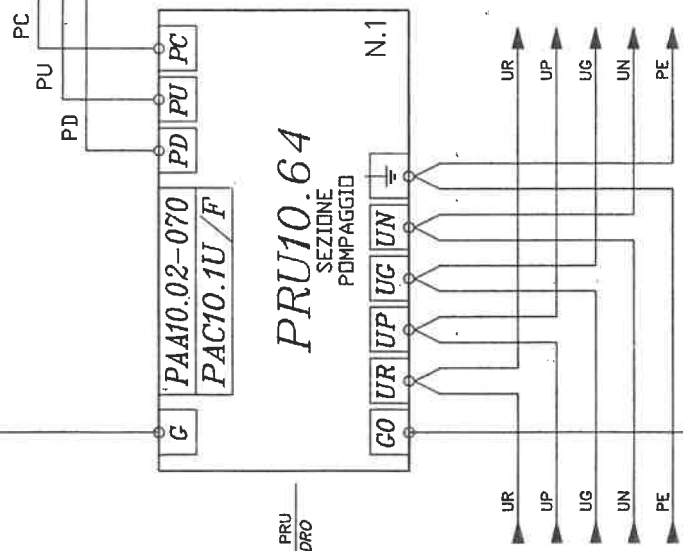

CONTROLORE PRU
FRONTE QUADRO

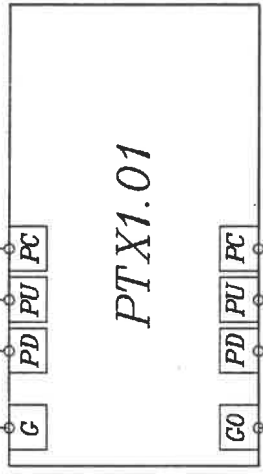

MODULO ALIMENTAZIONE
GRUPPO 1
SU SCHEDA
INTERNO QUADRO

ALLA PRU N.2
CARATTERISTICHE CAVO PROFIBUS
TIPO BELDEN 9842
- impedenza 120 ohm per 100 m a 100 kHz
- diametro minimo 0,6 mm
- cavo 1x4 oppure 2x2 twistati
- max distanza ommissa 1200 m



PRU 1
REGOLAZIONE
COND. 7° PIANO

SLOT 1
PANNELLO
DI FONDO

PROELTO IMPIANTI S.r.l.

Via Indipendenza n° 7/8
Grugliasco (TO)

CLIENTE: TEKIND S.r.l.

OGGETTO: Apparecchiatura UTA PT-6 8° Piano - TOROC

REDATTO:

CONTROLLATO:

COMMESSA:

DATA:

TOR 1004

IDENT. APP.: 026\04

IP55

ACCETTATO:

PAGINA:

07 segue 08


00 01 02 03 04 05 06 07

G\101

G\101

06-07

08-00

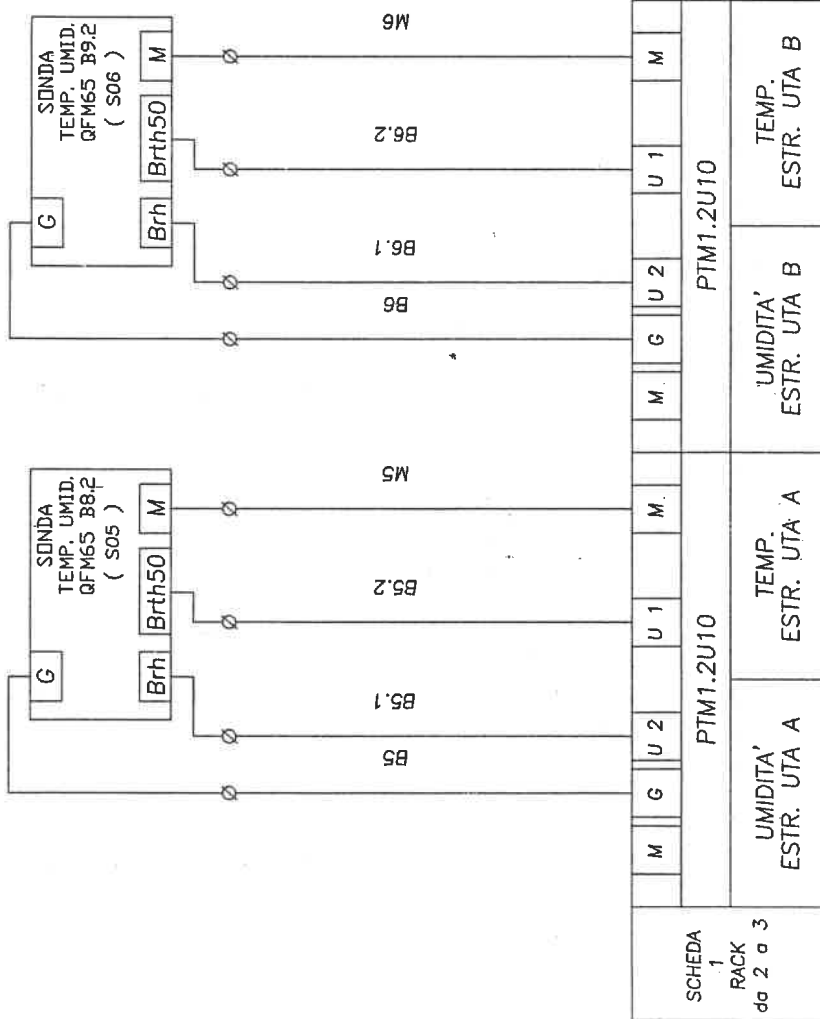

G0\100

G0\100

06-07

08-00

SONDA
CVA05
MODULO 2
INGRESSI

SONDA
CVA06
MODULO 3
INGRESSI

PROELTO IMPIANTI S.r.l.
PROGETTAZIONI ELETTRICHE
Via Indipendenza n° 7/8 - 10095 GRUGLIASCO (TO)
Tel./Fax 011.40.80.163 - 40.80.824

PROELTO IMPIANTI S.r.l.
Via Indipendenza n° 7/8
Grugliasco (TO)


CLIENTE: TEKIND S.r.l.
OGGETTO: Apparecchiatura UTA PT-6 8' Piano - TOROC
IDENT. APP.: 026\04 GR.PROT. ESTERNO: IP55

REDDATO:
CONTROLLATO:
ACCETTATO:

COMMESSA: TOR 1004
DATA: 13/10/04
PAGINA: 08 segue 09

00 01 02 03 04 05 06 07 09-00

G\101 G\101 G\101

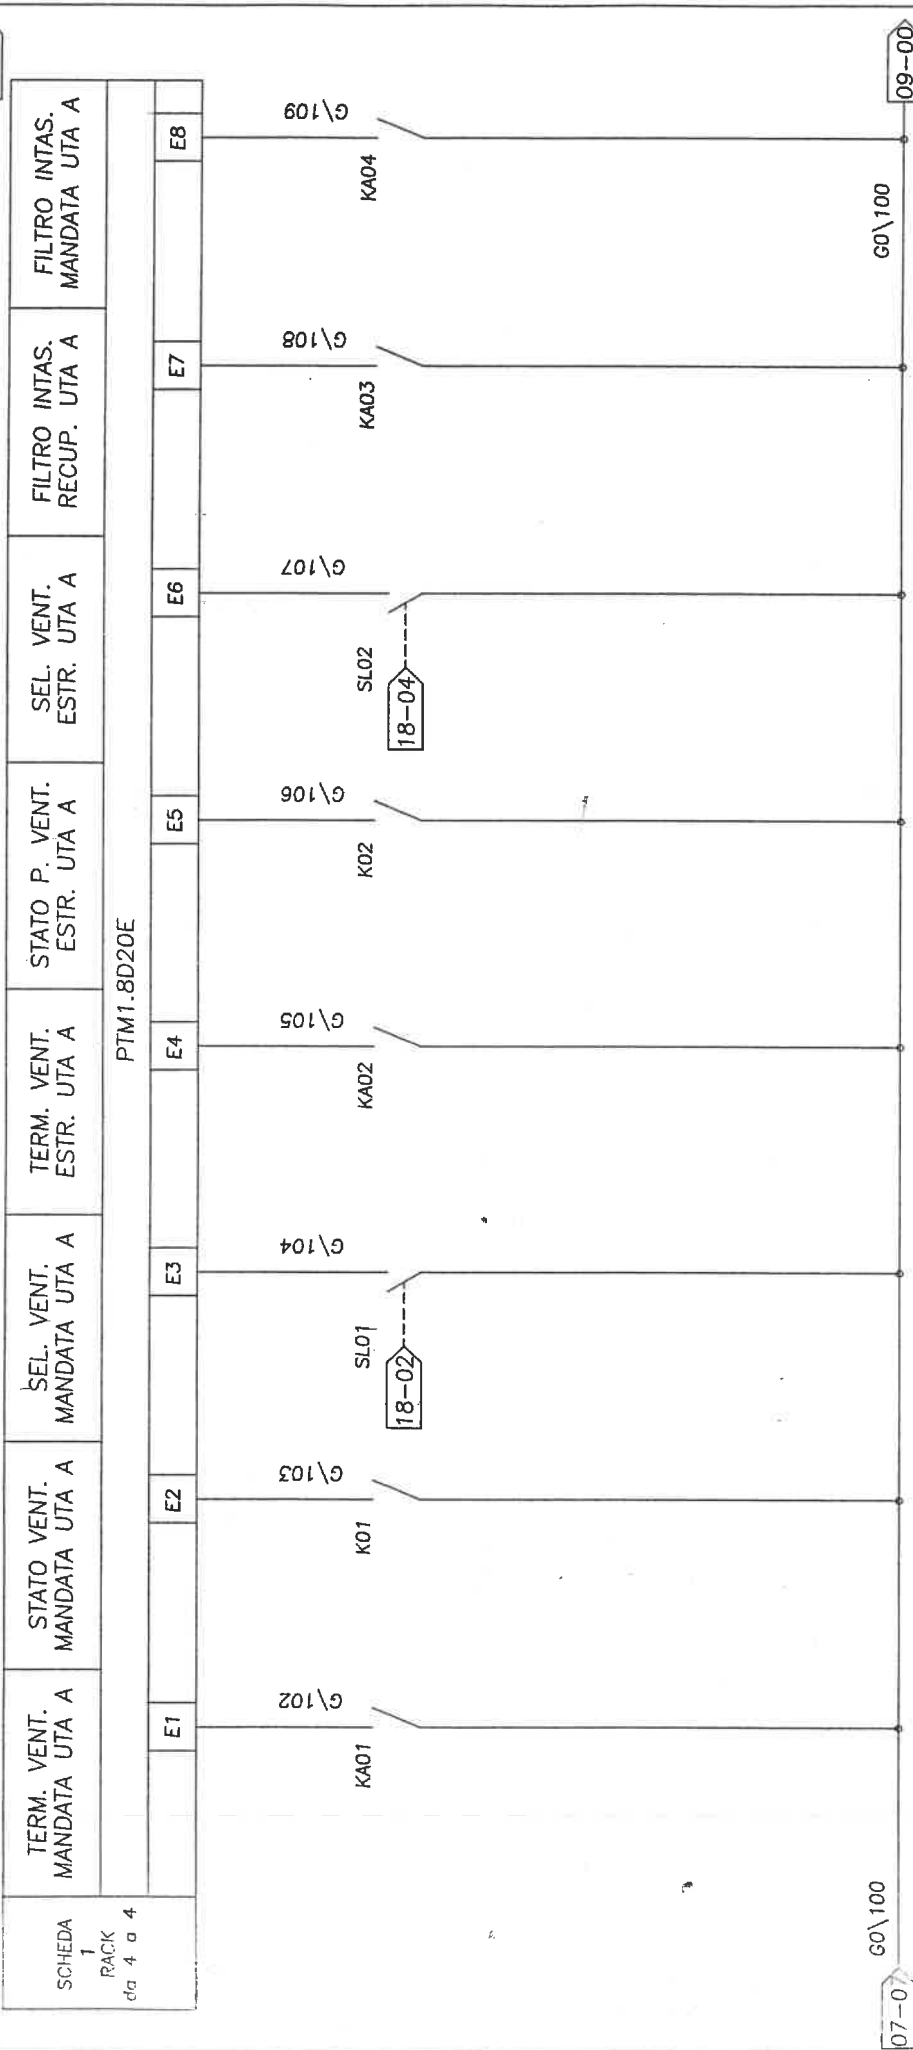

KA01 VENT. MAND. UTA
NO - SCATTATA
NC - IN FUNZIONE

K01 VENT. MAND. UTA
NO - SPENTO
NC - ACCESSO

SLO1 STATO SELETORE
NO - 0-MANUALE
NC - AUTOMATICO

KA02 VENT. ESTR.
NO - SCATTATA
NC - IN FUNZIONE

MODULO 4
INGRESSI

K04 VENT. ESTR.
NO - SPENTO
NC - ACCESSO

SLO2 STATO SELETORE
NO - 0-MANUALE
NC - AUTOMATICO

KA03 VENT. RELE
NO - SPENTO
NC - AUTOMATICO

KA04 VENT. RELE
NO - SPENTO
NC - AUTOMATICO

PROELTO IMPIANTI S.r.l.
PROG. AUTOMAZIONI ELETTRICHE
Via Indipendenza n° 7/8 - 10095 GRUGLIASCO (TO)
Tel./Fax: 011.40.80.163 - 011.40.80.824

PROELTO IMPIANTI S.r.l.
Via Indipendenza n° 7/8
Giugliasso (TO)

CLIENTE: **TEKIND S.r.l.**
OGGETTO: **Apparecchiatura UTA PT-6 8' Piano - TOROC**
IDENT. APP.: **026\04**

REDATTO:
CONTROLLATO:
ACCETTATO:


COMMESSA:
DATA:
PAGINA:

TOR 1004
13/10/04
09 segue 10

00 01 02 03 04 05 06 07

G\101 G\101 10-00

FILTRO INTAS. T. MANDATA	FLUSSO MANDATA UTA A	FLUSSO ESTR UTA B	ANTIGELO UTA B	STATO SERRANDA ESTERNA UTA A	INT. TERM. EV. UMIDIF. UTA	STATO EV. UMIDIF. UTA	SELETORE EV. UMIDIF. UTA
SCHEDA 1 RACK da 5 a 5							
PTM1.8D20E							
E1	E2	E3	E4	E5	E6	E7	E8

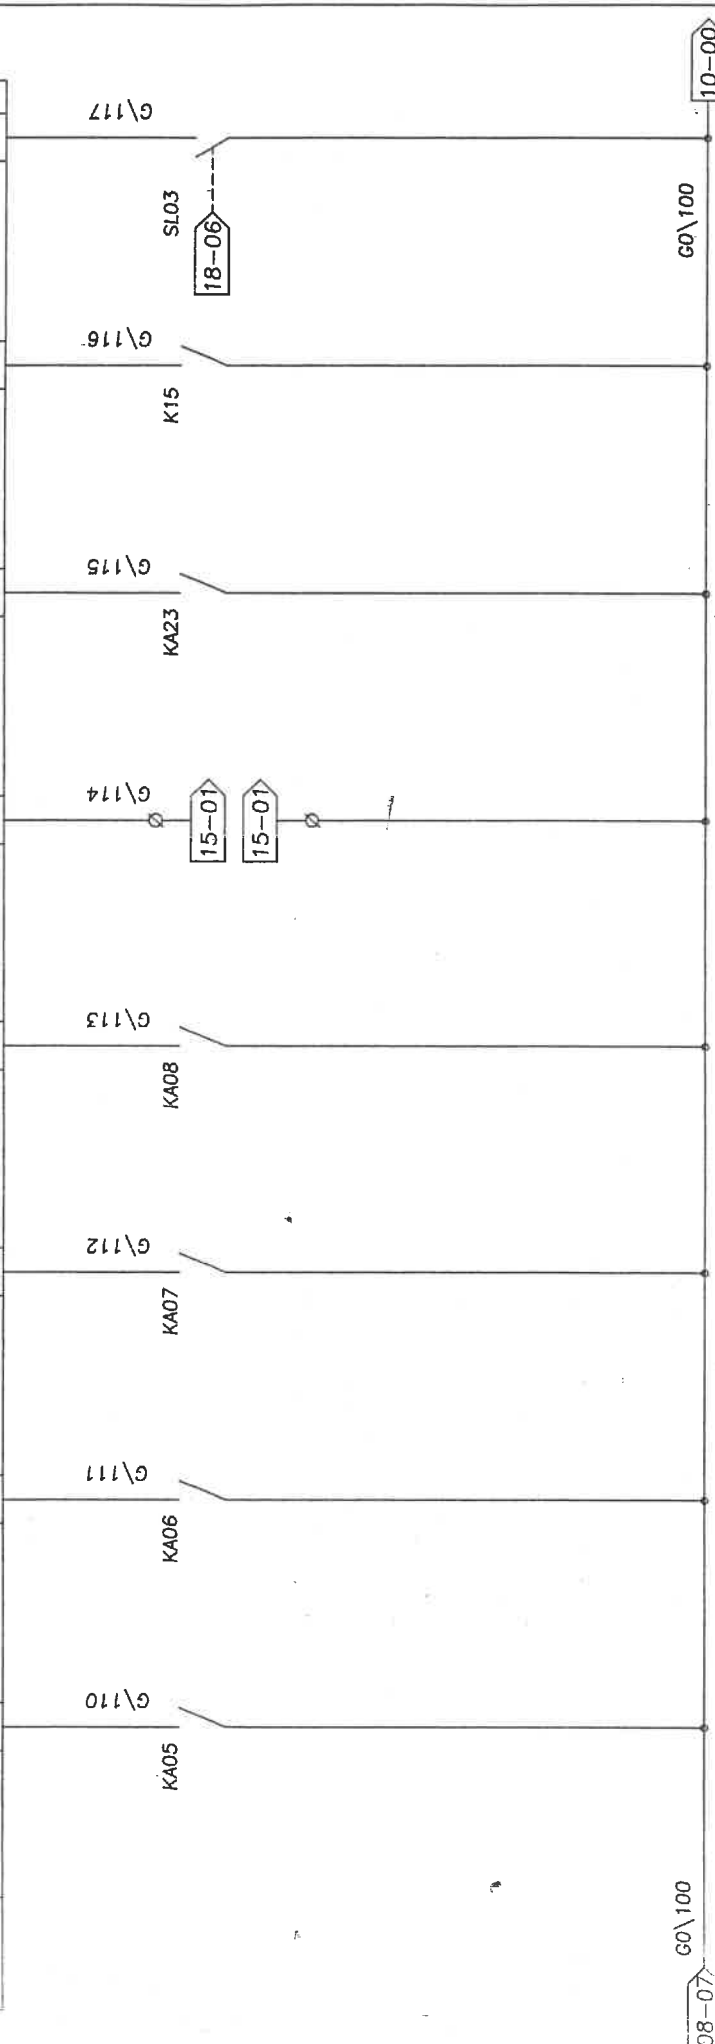

08-07 G0\100 10-00

RELE' PRESSOSTATO KA05
 NO - INTASATO
 NO - NORMALE
 RELE' PRESSOSTATO KA06
 NO - FERMATO
 NO - NORMALE
 RELE' PRESSOSTATO KA07
 NO - FERMATO
 NO - NORMALE
 RELE' TERMOSTATO KA08
 NO - ALARME
 NO - NORMALE
 MODULO 5 INGRESSI
 V01 SERR. EST. APERTA
 NO - CHIUSA
 CVA07
 KA23 ELETTROV. H20
 NO - SCATTATA
 NO - IN FUNZIONE
 K15 ELETTROV. H20
 NO - IN FUNZIONE
 SLO3 STATO SELETORE EV. UMIDIF. UTA
 NO - IN FUNZIONE

PROELTO IMPIANTI S.r.l.
PROGETTAZIONI ELETTRICHE
AUTOMAZIONE ELETTRICA
Via Indipendenza n° 7/8 - 10095 GIUGLIASSO (TO)
Tel. / Fax 011-011-80.163-80.824

PROELTO IMPIANTI S.r.l.
 Via Indipendenza n° 7/8
 Grugliasco (TO)



CLIENTE: **TEKIND S.r.l.**
 OGGETTO: **Apparecchiatura UTA PT-6 8° Piano - TOROC**

REDATTO: **TOR 1004**
 CONTROLLATO: **13/10/04**
 ACCETTATO: **12 segue 13**

COMMESSA: **TOR 1004**
 DATA: **13/10/04**
 PAGINA: **12 segue 13**

00	01	02	03	04	05	06	07
----	----	----	----	----	----	----	----

G\101 11-07 13-00

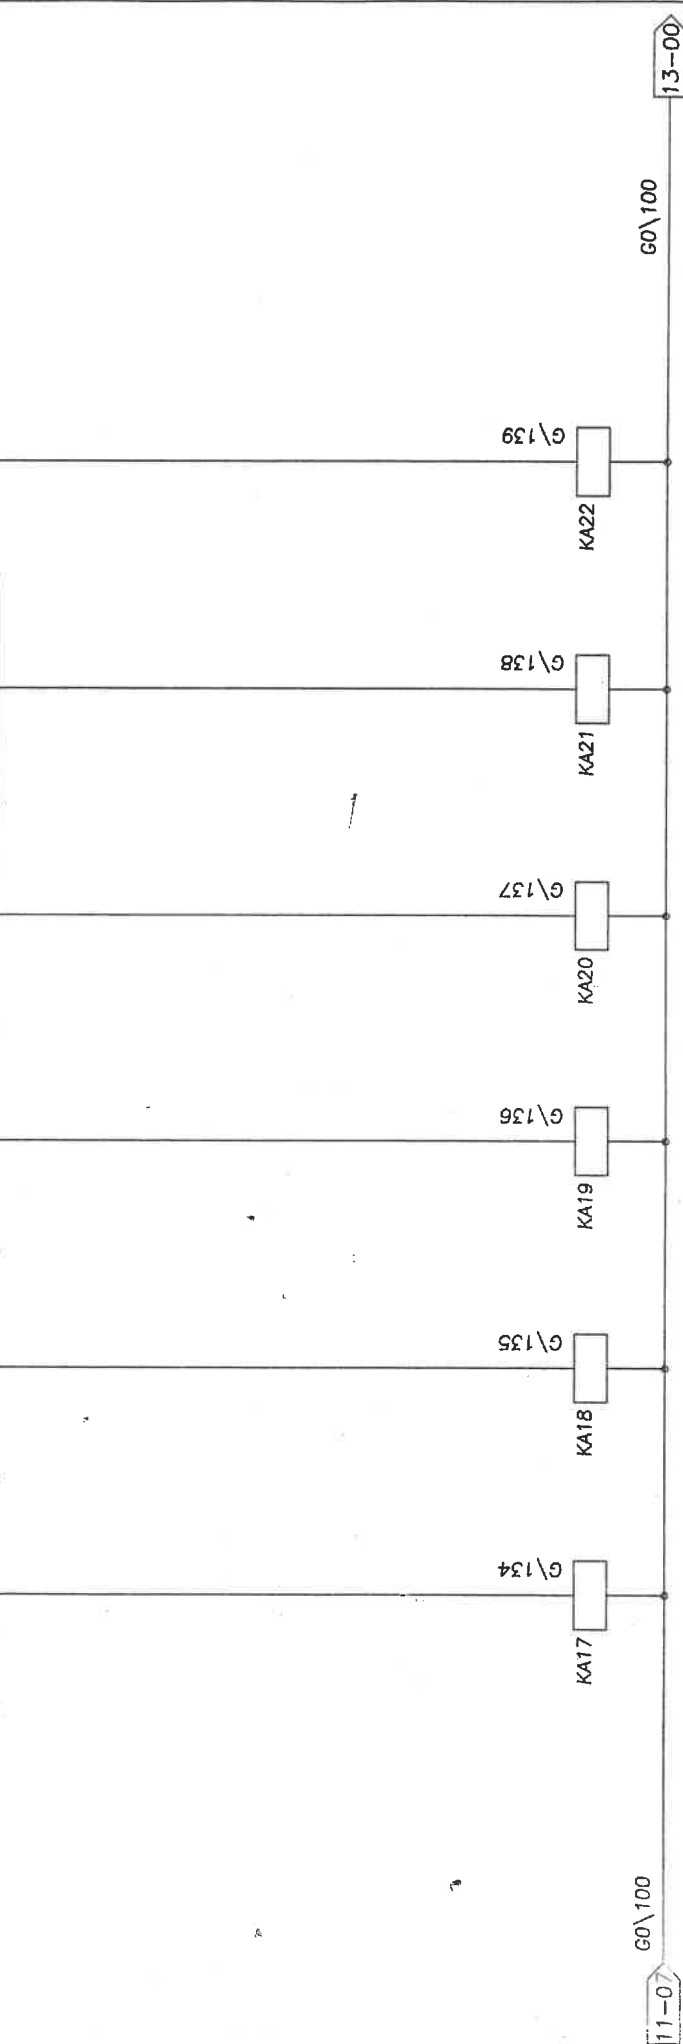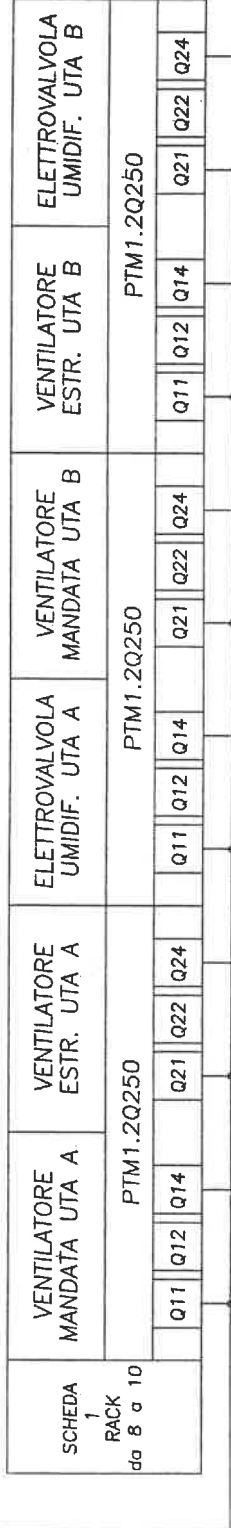

G\100 11-07 13-00

KA17 Png. NO. 118-02
 COM. VENT. MANDATA UTA A
 USCITE MODULO 8

KA18 Png. NO. 118-04
 COM. VENT. ESTR. UTA A
 USCITE MODULO 9

KA19 Png. NO. 118-06
 COM. ELETTR. UMID. UTA A
 USCITE MODULO 9

KA20 Png. NO. 118-02
 COM. VENT. MANDATA UTA B
 USCITE MODULO 10

KA21 Png. NO. 118-04
 COM. VENT. ESTR. UTA B
 USCITE MODULO 10

KA22 Png. NO. 118-06
 COM. ELETTR. UMID. UTA B
 USCITE MODULO 10

PROELTO IMPIANTI S.r.l.
 PROGETTAZIONI ELETTRICHE
 Via Indipendenza n° 7/8 - 10095 GRUGLIASCO (TO)
 Tel. Fax 011.40.80.163 - 40.80.822

CLIENTE: **TEKIND S.r.l.**

OGGETTO: **Apparecchiatura UTA PT-6 8° Piano - TOROC**

REDATTO:

COMMESSA:

TOR 1004

CONTROLLO:

DATA: 13/10/04

IP55

ACCETTATO:

PAGINA: 13 segue 14

06

05

07

04

03



02

01

G\101

G\101

14-00

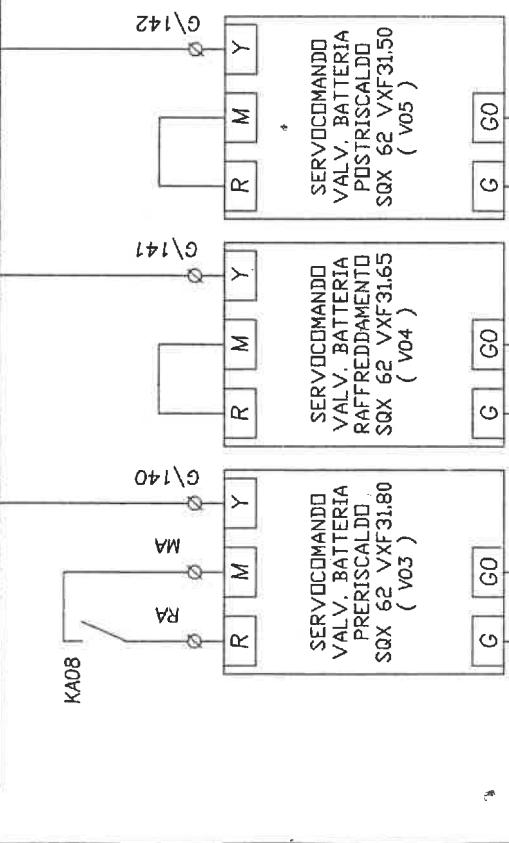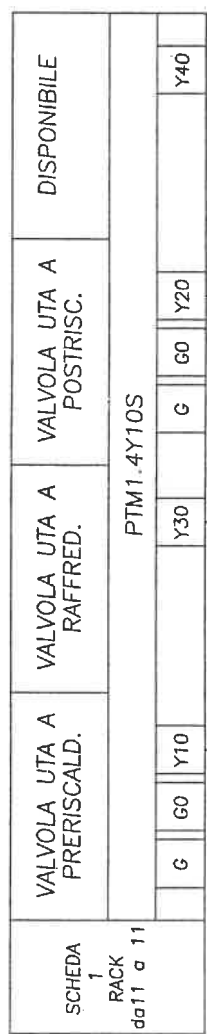

G\100


G\100

14-00

- V03 VALVOLA PRERISC.
- CVA09
- V04 VALVOLA RAFFRED.
- CVA10
- MODULO 11
- USCITE
- V05 VALVOLA POSTRISC.
- CVA11


00	01	02	03	04	05	06	07
IDENT. APP.: 026\04		GR.PROT. ESTERNO:	IP55				

G\101

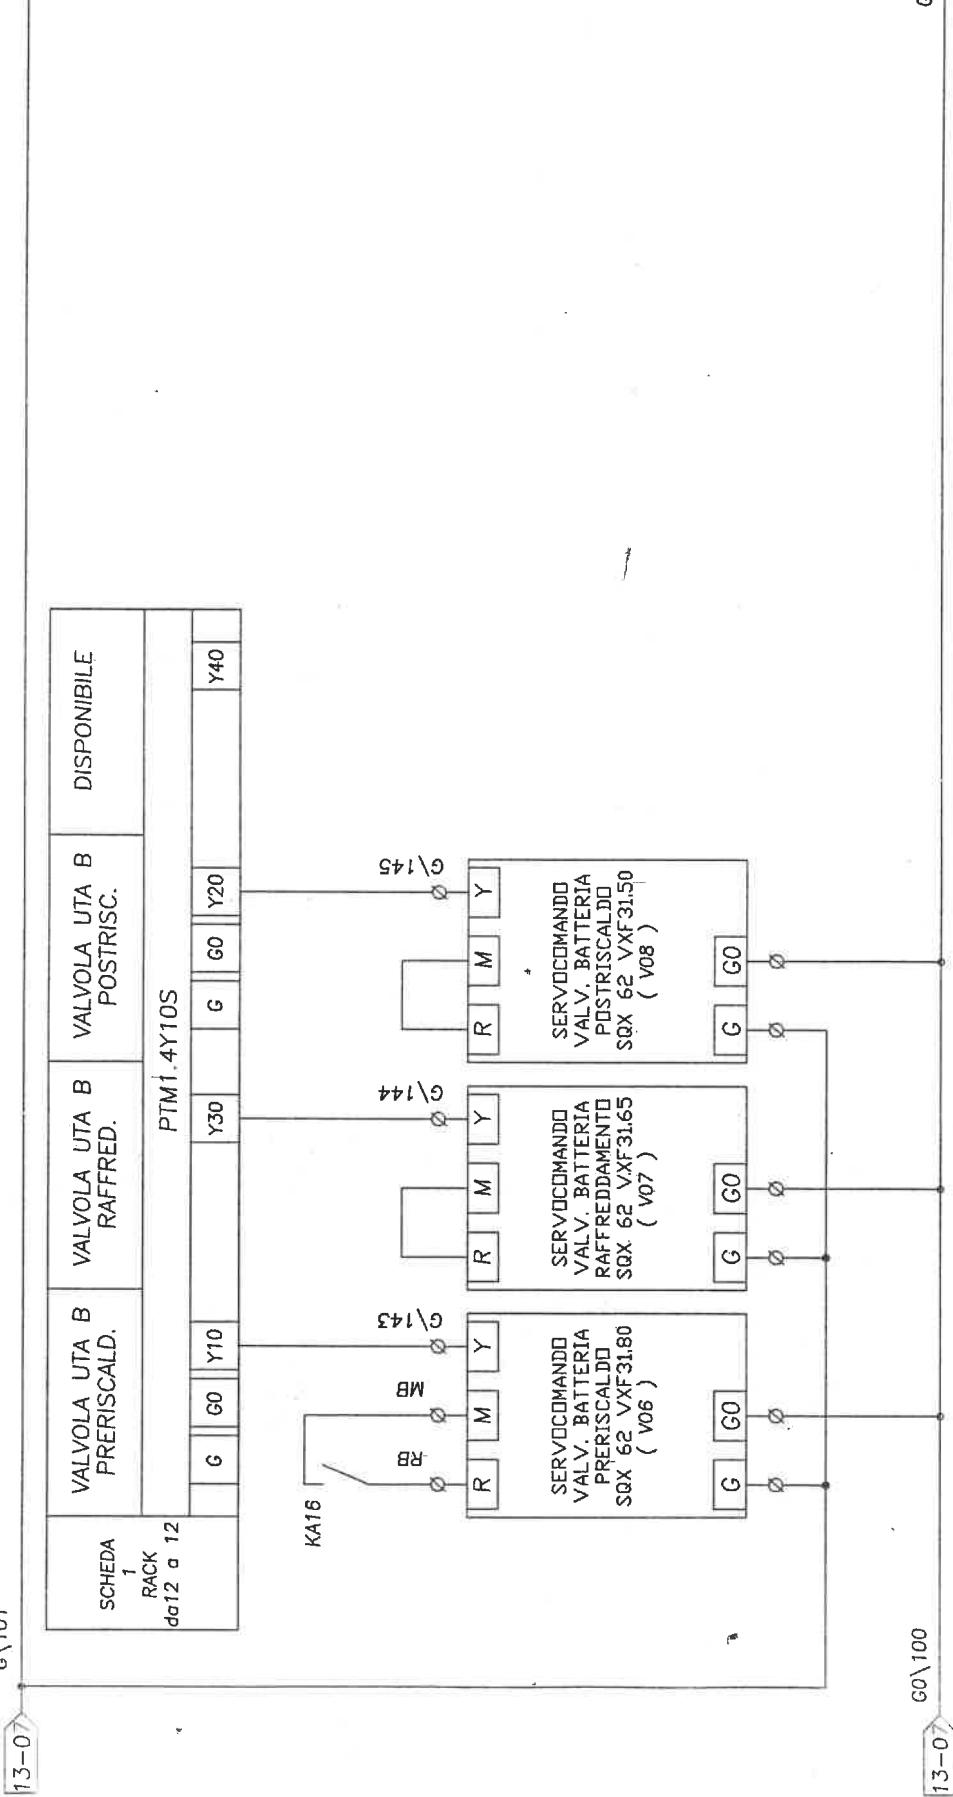

- V06 VALVOLA PRERISC.
- CV412
- V04 VALVOLA RAFFRED.
- CV413
- MODULO 12 USCITE
- V08 VALVOLA POSTRISC.
- CV414

00	01	02	03	04	05	06	07
15-00	24\101	17-00	24\101	17-00	24\100	17-00	24\100

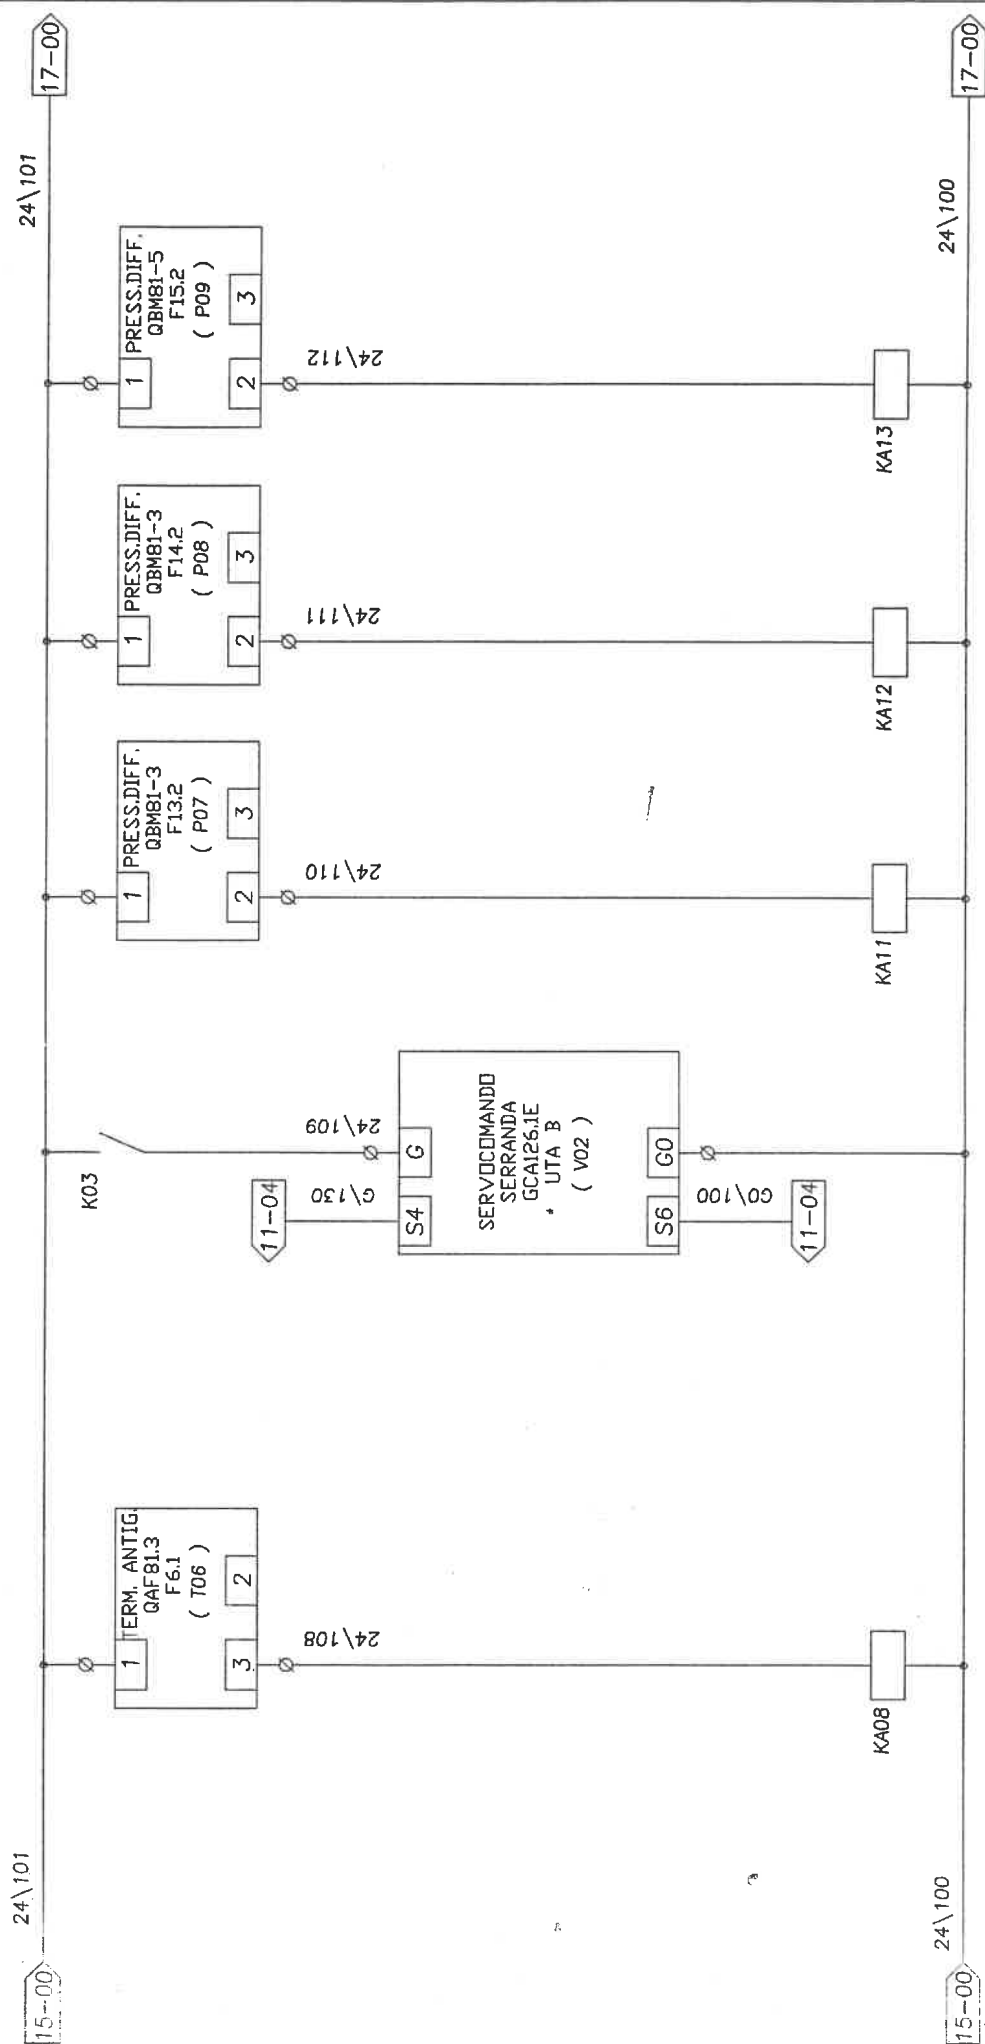

KA08 Fuso:
NO. 11-03
NO. 21-04

KA08 ANTIGELO UTA A
CVA21

KA11 Fuso:
NO. 10-06
NO. 21-04

KA11 FILTRO REC. UTA B
CVA23

KA12 Fuso:
NO. 10-07
NO. 21-06

KA12 FILTRO MAND. UTA B
CVA24

KA13 Fuso:
NO. 11-01
NO. 21-06

KA13 FILTRO MAND. UTA B
CVA25

PROELTO IMPIANTI S.r.l.
PROGETTAZIONI ELETTRICHE
Via Indipendenza n° 7/8 - 10095 GRUGLIASCO (TO)
Tel./Fax 01140.80.163 - 40.80.824




PROELTO IMPIANTI S.r.l.
 Via Indipendenza n° 7/8
 Grugliasco (TO)

CLIENTE: TEKIND S.r.l.
 OGGETTO: Apparecchiatura UTA PT-6 8° Piano - TOROC
 IDENT. APP.: 026\04

GR.PROT. ESTERNO: IP55


REDAITTO: TOR 1004
 CONTROLLATO: 13/10/04
 ACCETTATO: 17 segue 18

00	01	02	03	04	05	06	07
----	----	----	----	----	----	----	----

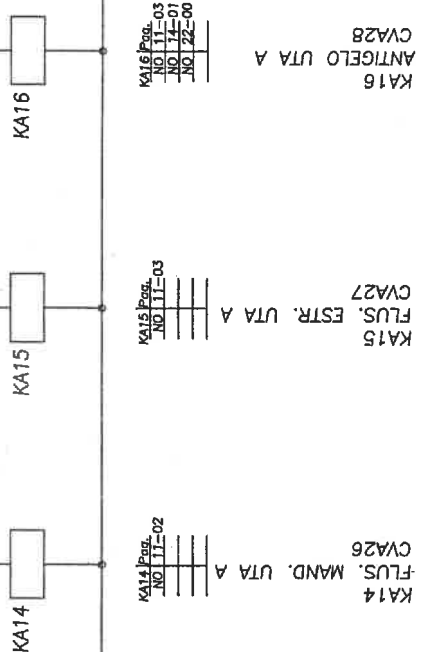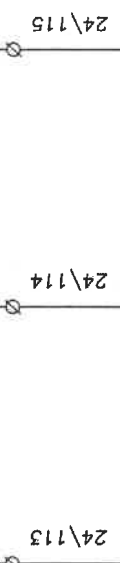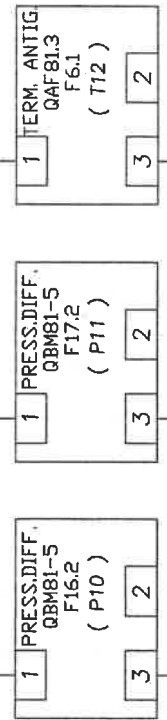

PROELTO IMPIANTI S.r.l.
 PROGETTAZIONI ELETTRICHE
 Via Indipendenza n° 7/8 - 10095 GRUGLIASCO (TO)
 Tel./Fax 011.40.80.163 - 40.80.824

00	01	02	03	04	05	06	07
----	----	----	----	----	----	----	----

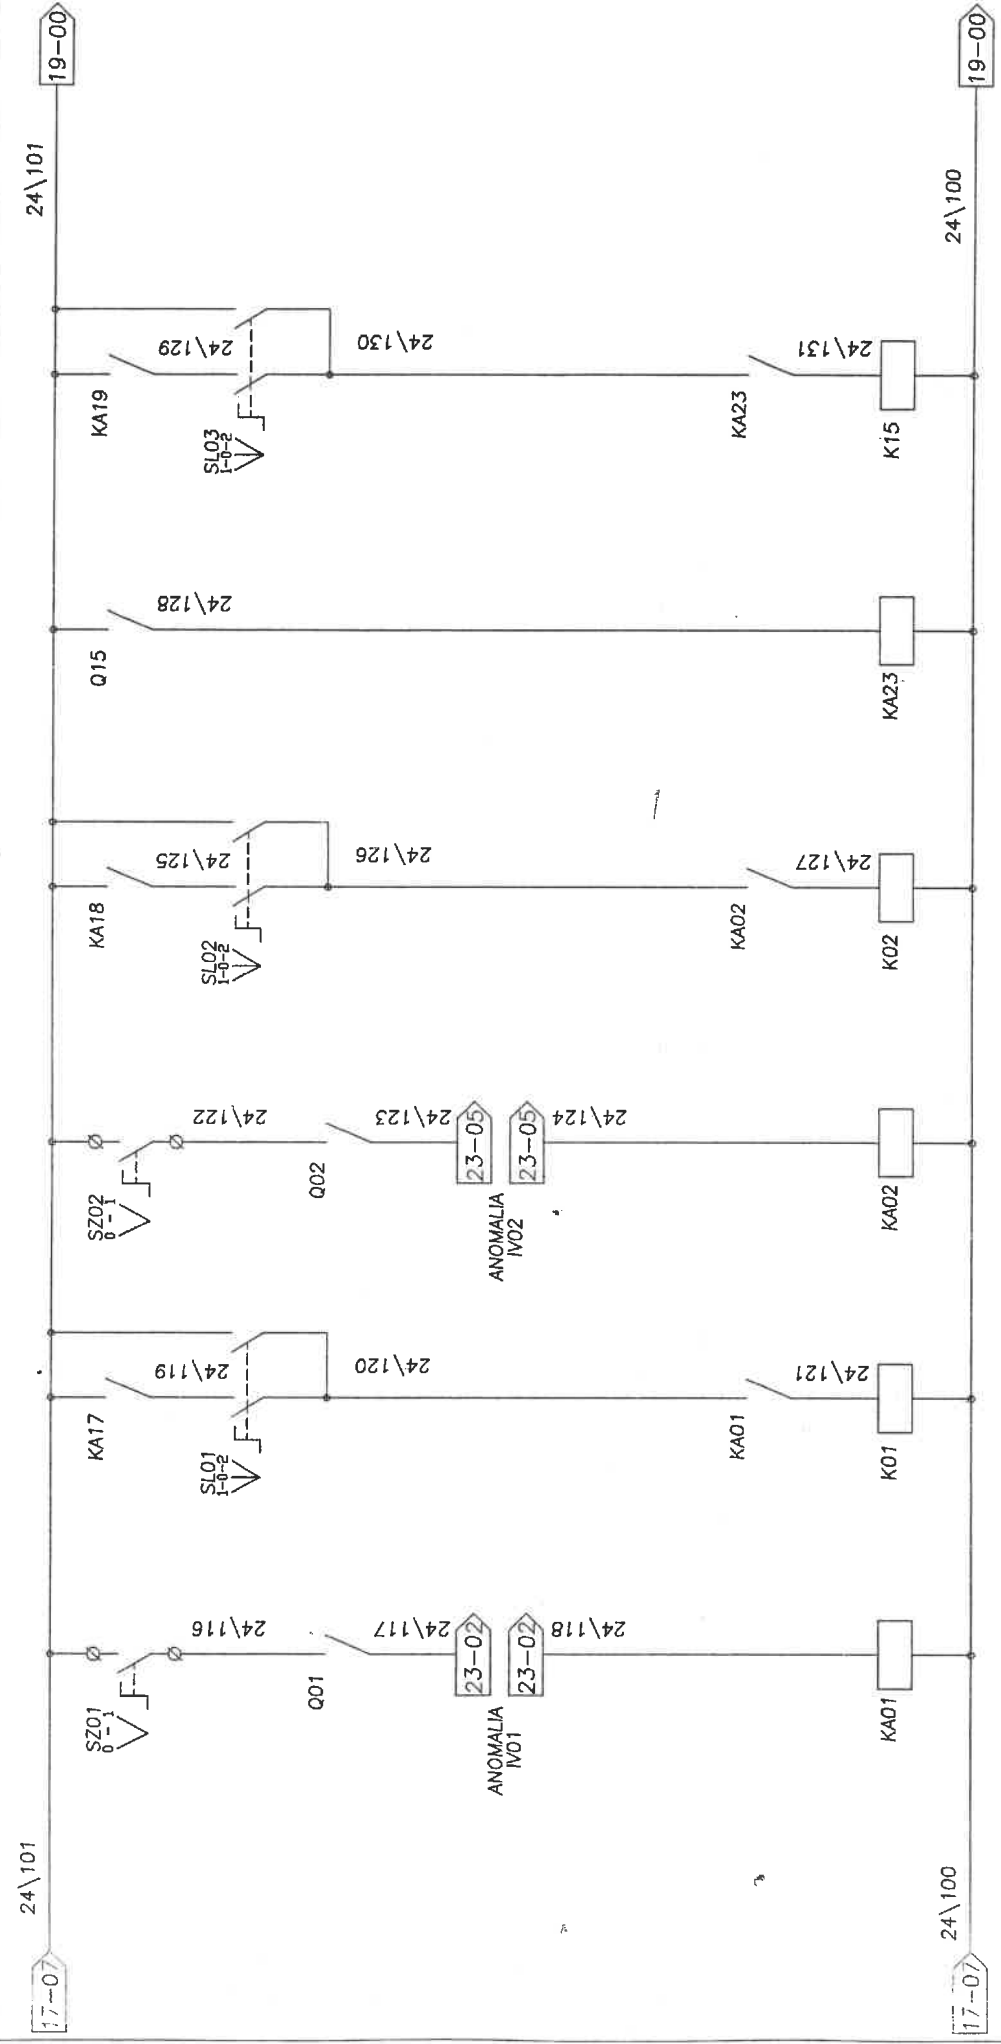

KA01 Fog. 01
NO 108-01
NO 108-02
NO 108-03
NO 108-04

KA01
RELE' ANOMALIE
CVA29

KA02 Fog. 04
NO 108-04
NO 108-05
NO 108-06
NO 108-07


KA02
RELE' ANOMALIE
CVA30

KA23 Fog. 06
NO 118-06
NO 121-03

KA23
RELE' ANOMALIE

PROELTO IMPIANTI S.r.l.
PROGETTAZIONI ELETTRICHE
Via Indipendenza n° 7/8 - 10095 GRUGLIASCO (TO)
Tel./Fax 011.40.80.163 - 40.80.824

00	01	02	03	04	05	06	07
----	----	----	----	----	----	----	----

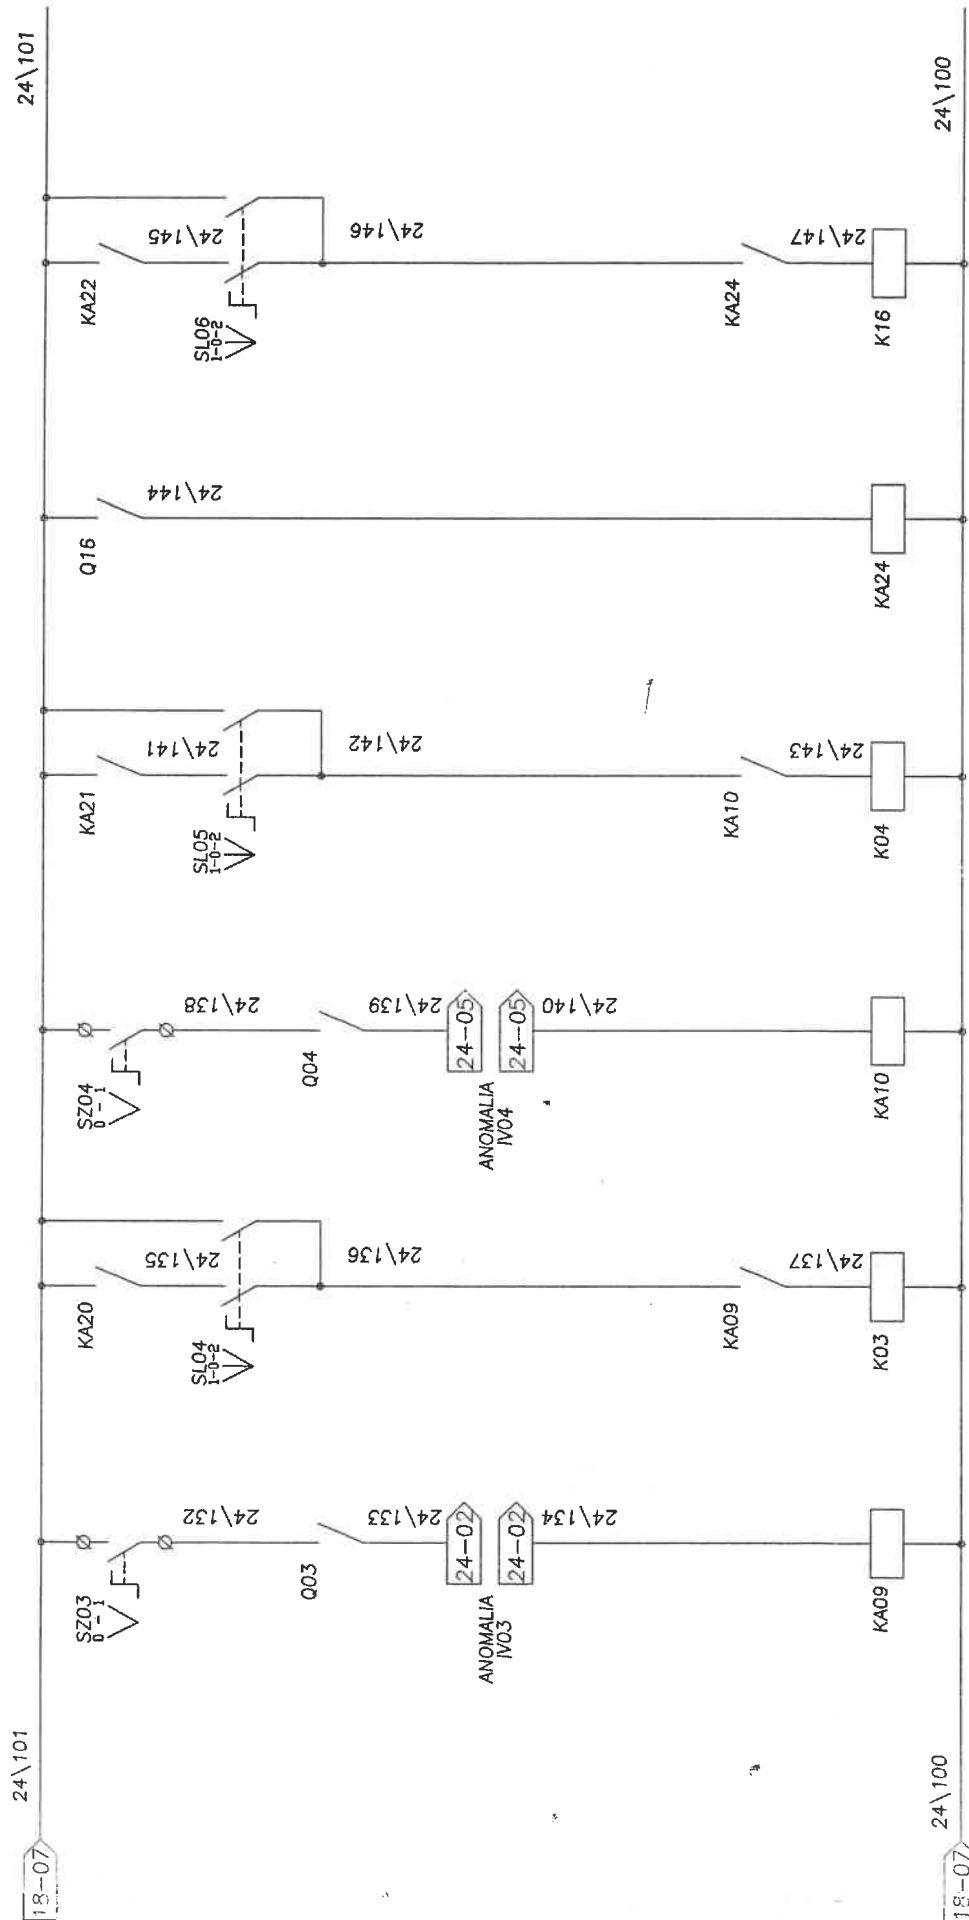

KA09 Pagn.
 NO 18-01
 NO 18-02
 NO 22-02

KA09 RELE' ANOMALIE
 CVA31

KA10 Pagn.
 NO 19-03
 NO 19-04
 NO 22-02

KA10 RELE' ANOMALIE
 CVA32

KA24 Pagn.
 NO 19-06
 NO 22-06

KA24 RELE' ANOMALIE

SLO5
 AUT-0-MAN
 ESTR. UTA B
 POT. VENT. MAND. UTA B
 K04

SLO4
 AUT-0-MAN
 VENT. MAND. UTA B
 POT. VENT. MAND. UTA B
 K03

SLO6
 AUT-0-MAN
 ESTR. UTA B
 POT. VENT. MAND. UTA B
 K04

SLO6
 AUT-0-MAN
 ESTR. UTA B
 POT. VENT. MAND. UTA B
 K16

PROELTO IMPIANTI S.r.l.
 PIAZZA ZAPPALONI ELETRICHE
 Via Indipendenza n° 7/8 - 10095 GRUGLIASCO (TO)
 Tel./Fax 011.4.80.163 - 40.80.824

ROELTO IMPIANTI S.r.l.
 Via Indipendenza n° 7/8
 Grugliasco (TO)


CLIENTE: **TEKIND S.r.l.**
 OGGETTO: **Apparecchiatura UTA PT-6 8' Piano - TOROC**

GR.PROT. ESTERNO: **IP55**

REDATTO: **CONTROLLATO:**
 ACCETTATO:

COMMESSA: **TOR 1004**
 DATA: **13/10/04**
 PAGINA: **20 segue 21**

00 01 02 03 04 05 06 07

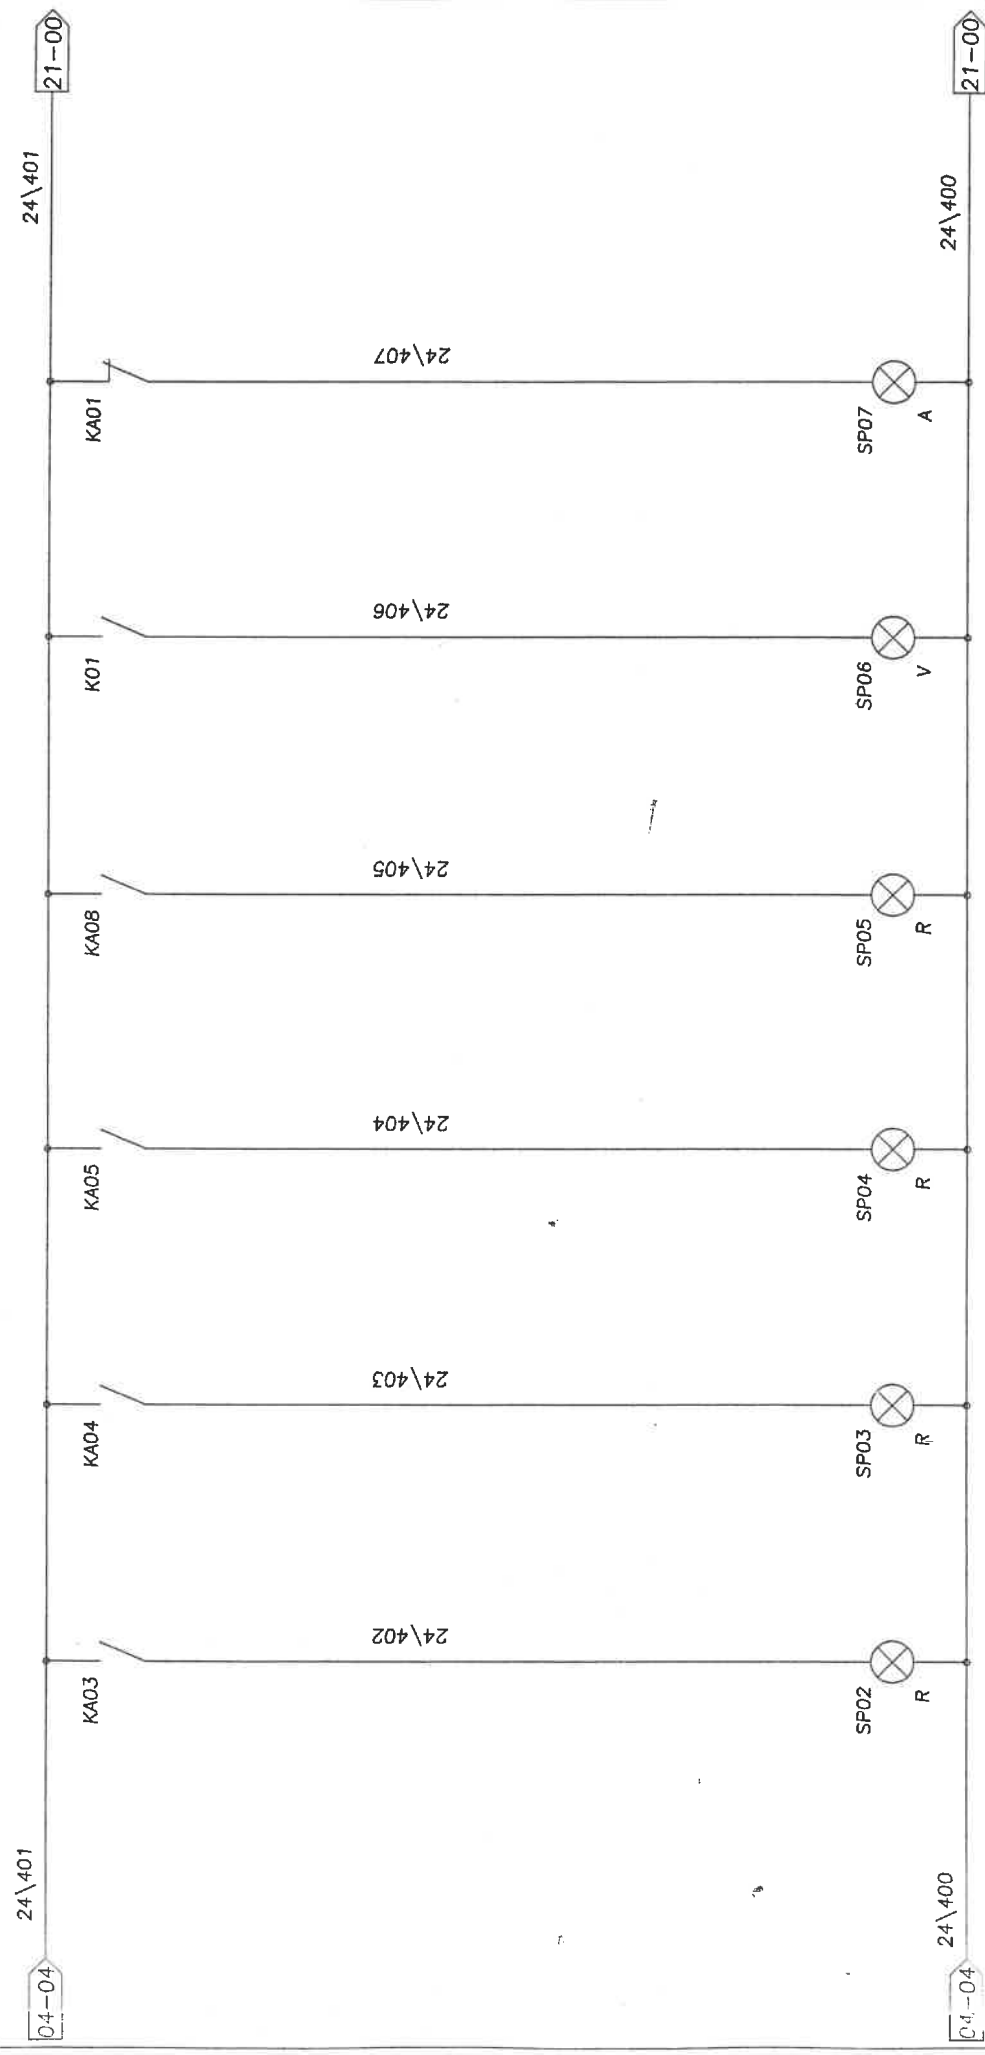

PROE TO IMPIANTI S.r.l.
 PROE TOZIONI ELETTRICHE
 Via Indipendenza n° 7/8 - 10095 GRUGLIASCO (TO)
 Tel./Fax: 011.40.80.163 - 40.80.824
 ANOMALIA E MANUTENZIONE

SP07 VENT. MAND. UTA A
 SP06 VENT. MAND. UTA A
 SP05 ALLARME UTA A
 GELO

SP04 FILTRO T. MAND. UTA A
 INTASATO

SP03 FILTRO MAND. UTA A
 INTASATO

SP02 FILTRO REC. UTA A
 INTASATO


ROELTO IMPIANTI S.r.l.
Via Indipendenza n° 7/8
Grugliasco (TO)

CLIENTE: **TEKIND S.r.l.**
OGGETTO: **Apparecchiatura UTA PT-6 8° Piano - TOROC**

REDATTO:
CONTROLLATO:
ACCETTATO:

COMMESSA: **TOR 1004**
DATA: **13/10/04**
PAGINA: **21 segue 22**

00 01 02 03 04 05 06 07

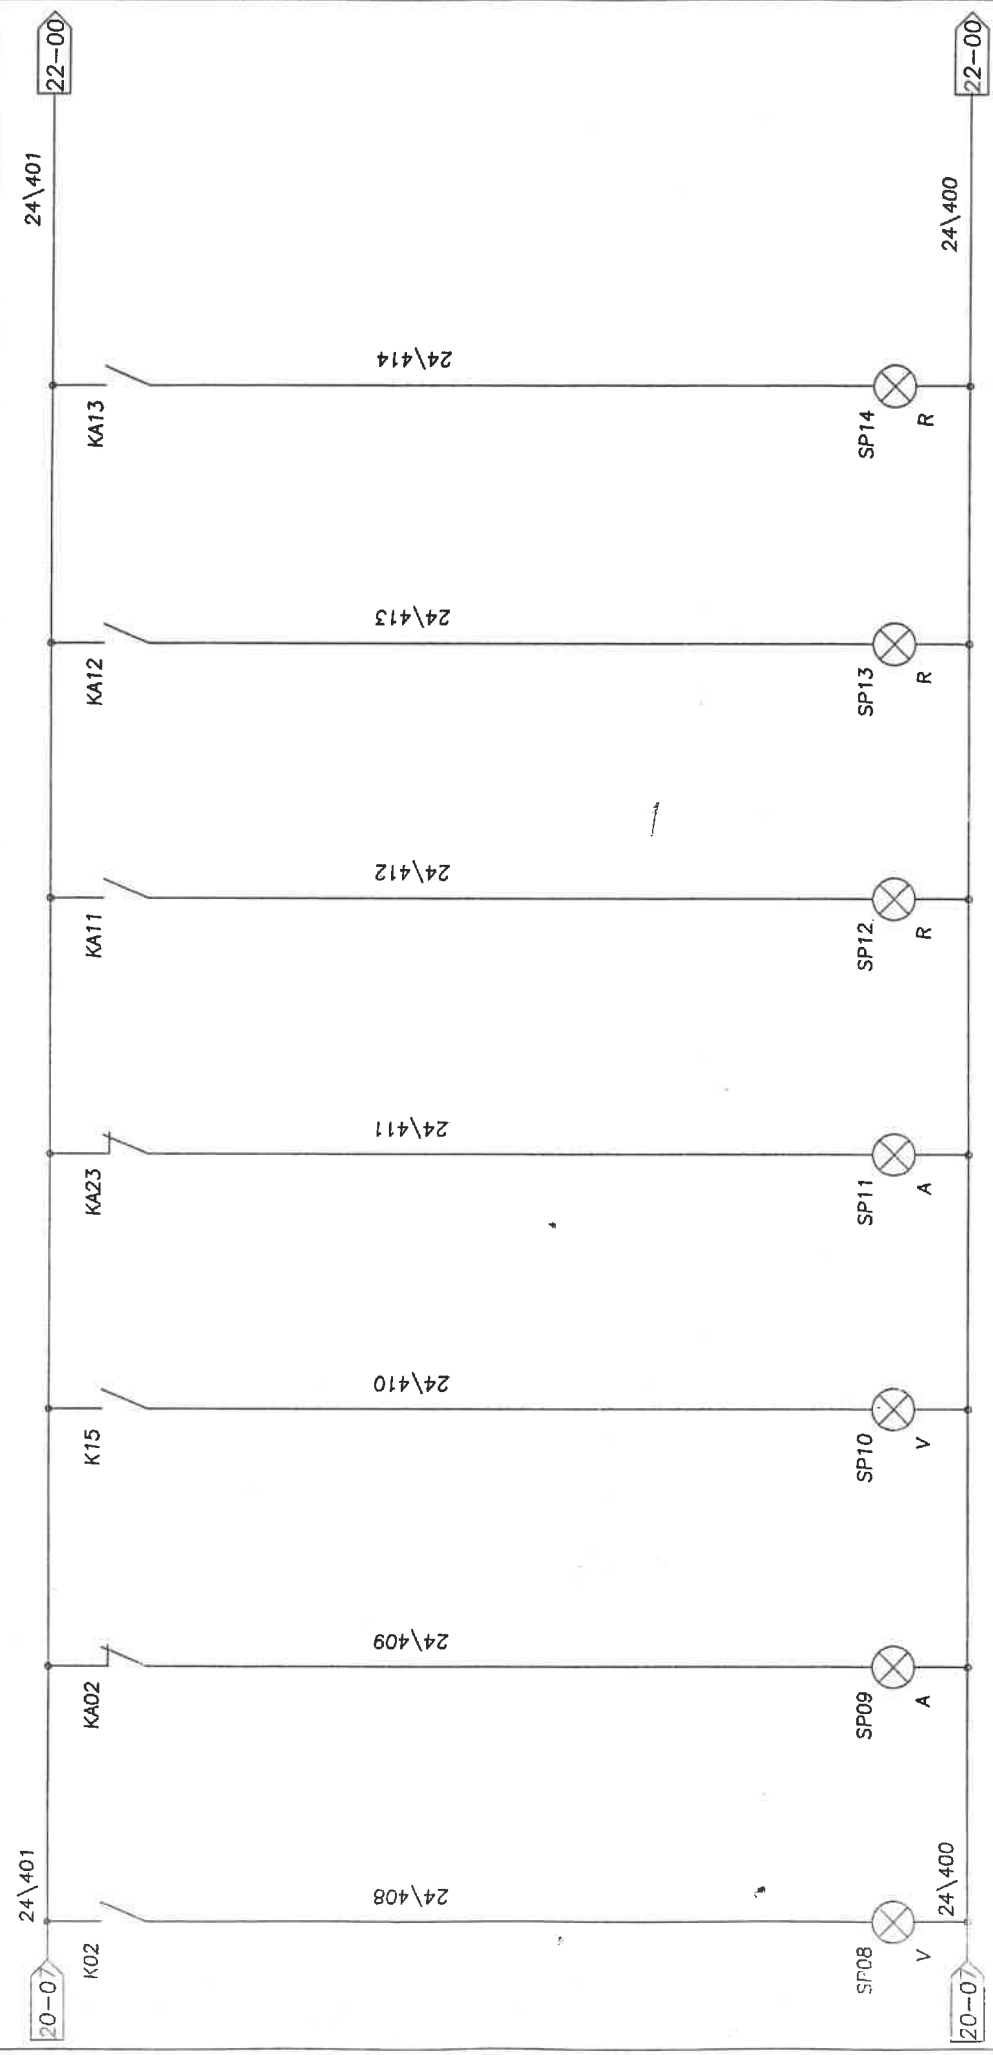

SP08 VENT. ESTR. UTA A
MARCIA

SP09 VENT. ESTR. UTA A
ANOMALIA O MANUTENZIONE

SP10 ELETTR. H2O UTA A
MARCIA

SP11 ELETTR. H2O UTA A
INT. TERM.

SP12 FILTRO REC. UTA B
INTASATO

SP13 FILTRO MAND. UTA B
INTASATO

SP14 FILTRO UTA B
INTASATO

PROELTO IMPIANTI S.r.l.
PROIEZIONI ELETTRICHE
Via Indipendenza n° 7/8 - 10095 GRUGLIASCO (TO)
Tel./Fax: 011.40.80.163 - 40.80.824

ROELTO IMPIANTI S.r.l.
 Via Indipendenza n° 7/8
 Grugliasco (TO)


CLIENTE: **TEKIND S.r.l.**
 OGGETTO: **Apparecchiatura UTA PT-6 8° Piano - TOROC**

GR.PROT. ESTERNO: **IP55**

REDATTO: _____
 CONTROLLATO: _____
 ACCETTATO: _____

COMMESSA: **TOR 1004**
 DATA: **13/10/04**
 PAGINA: **22 segue 23**

00 01 02 03 04 05 06 07

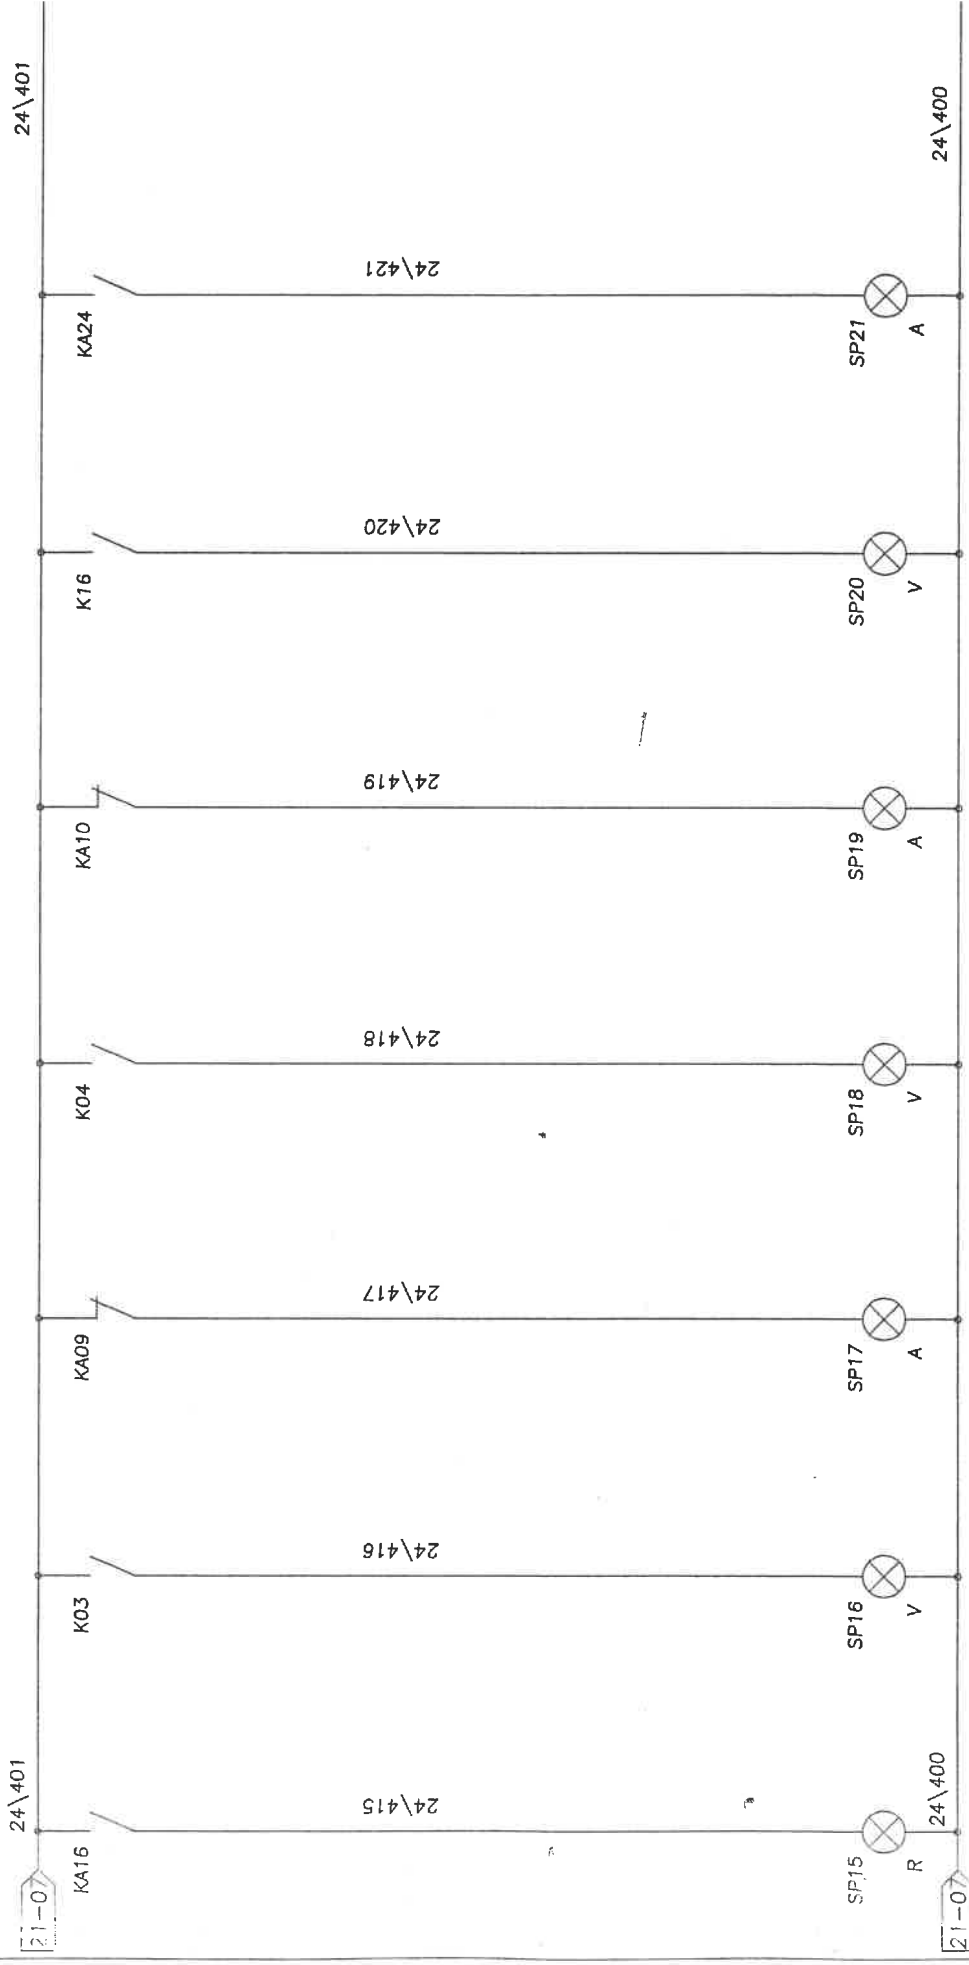

PROELTO IMPIANTI S.r.l.
 PROGETTAZIONI ELETTRICHE
 Via Indipendenza n° 7/8 - 10095 GRUGLIASCO (TO)
 Tel./Fax: 011-40.80.163 - 40.80.824

SP20
 ELETTR. H2O UTA B
 MARCIA

SP19
 VENT. ESTR. UTA B
 ANOMALIA O MANUTENZIONE



SP18
 VENT. ESTR. UTA B
 MARCIA

SP17
 VENT. MAND. UTA B
 ANOMALIA O MANUTENZIONE

SP16
 VENT. MAND. UTA B
 MARCIA

SP05
 ALLARME UTA A
 GELO

00 01 02 03 04 05 06 07

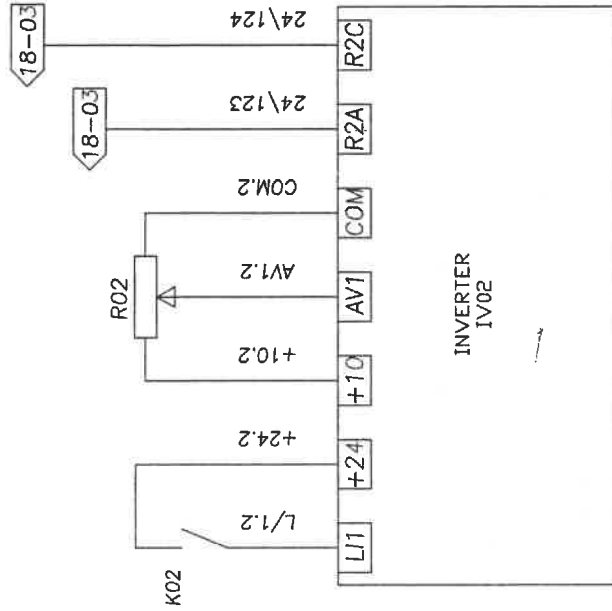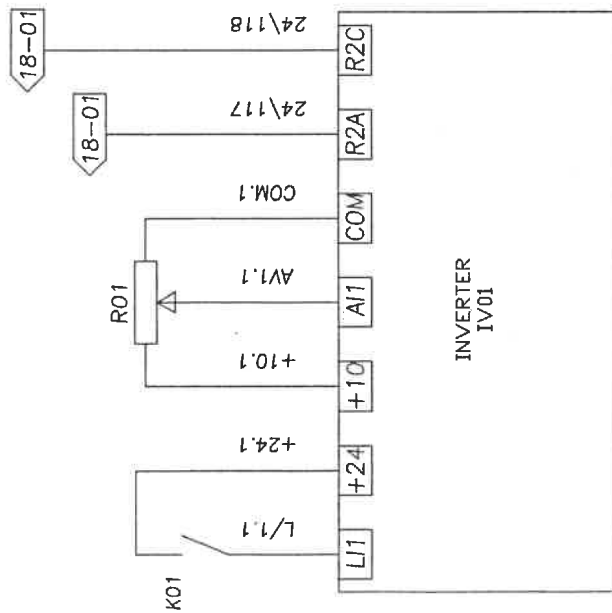

IV01
 INVERTER
 VENT. MAND.

IV02
 INVERTER
 VENT. ESTR.

ROELTO IMPIANTI S.r.l.
 Via Indipendenza n° 7/8
 Grugliasco (TO)



CLIENTE: TEKIND S.r.l.
 OGGETTO: Apparecchiatura UTA PT-6 8° Piano - TOROC
 IDENT. APP.: 026\04

GR.PROT. ESTERNO: IP55

REDAATTO: CONTROLLATO: ACCETTATO:

COMMESSA: TOR 1004
 DATA: 13/10/04
 PAGINA: 24 segue 25

00 01 02 03 04 05 06 07

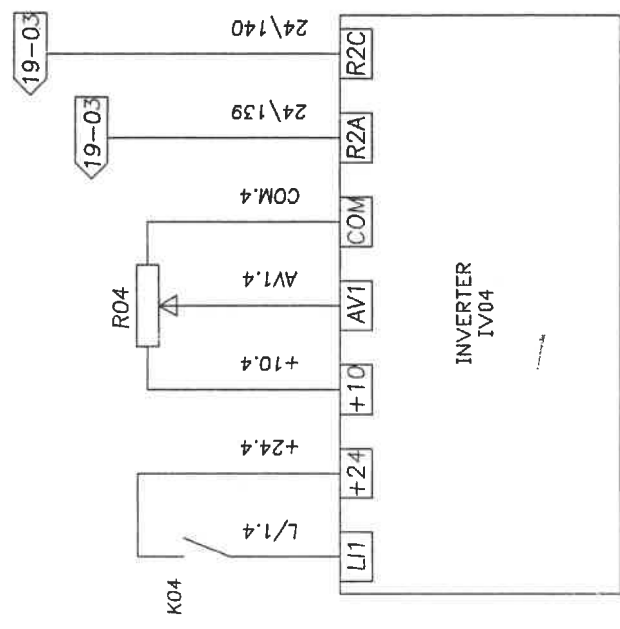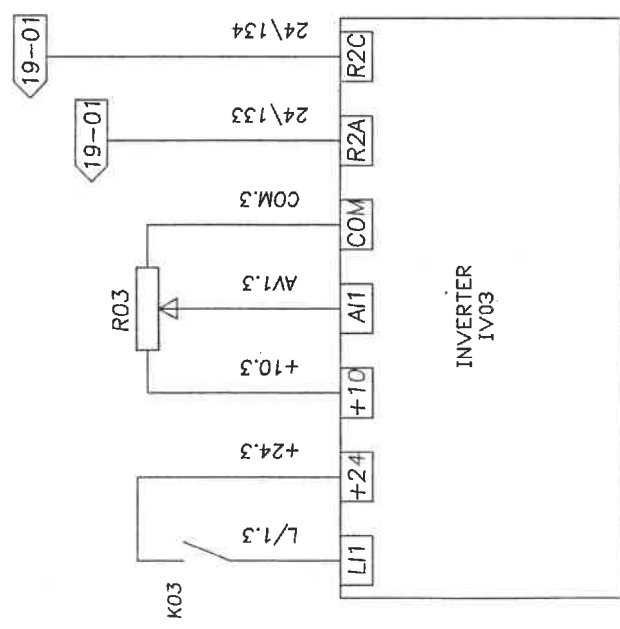

IV03
 INVERTER
 VENT. MAND.

IV04
 INVERTER
 VENT. ESTR.

PROELTO IMPIANTI S.r.l.
 PROGETTAZIONI ELETTRICHE
 Via Indipendenza n° 7/8 - 10095 GRUGLIASCO (TO)
 Tel./Fax 011.40.80.163 - 40.80.824

PROELTO IMPIANTI S.r.l.

Via Indipendenza n° 7/8
Grugliasco (TO)

CLIENTE: TEKIND S.r.l.

OGGETTO: Apparecchiatura UTA PT-6 8° Piano - TOROC

IDENT. APP.: 026\04

GR.PROT. ESTERNO: IP55

REDATTO:

CONTROLLATO:

ACCETTATO:

COMMESSA: TOR 1004

DATA: 13/10/04

PAGINA: 25 segue 26

00

01

02

03


04

05

06

07

MORSETTIERA POTENZA

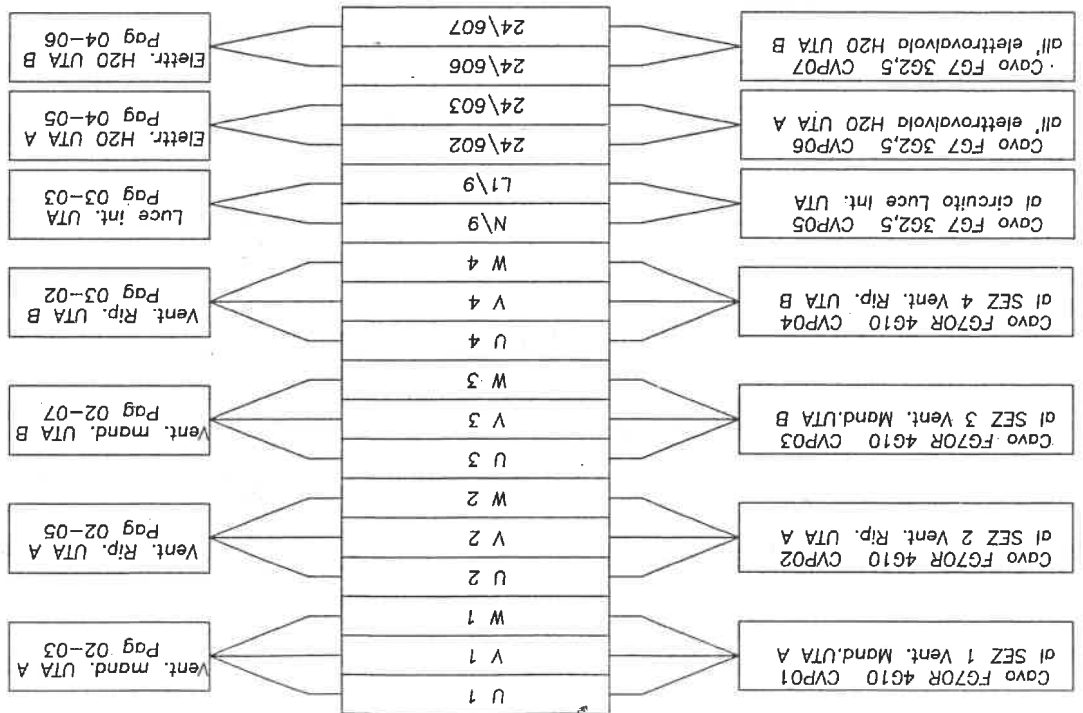

PROELTO IMPIANTI S.r.l.
PROGETTAZIONI ELETTRICHE
Via Indipendenza n° 7/8 10095 GRUGLIASCO (TO)
Tel / Fax 011.40.80.163 - 40.80.824

ROELTO IMPIANTI S.r.l.

Via Indipendenza n° 7/8
Grugliasco (TO)

CLIENTE: TEKIND S.r.l.

OGGETTO: Apparecchiatura UTA PT-6 8° Piano - TOROC

IDENT. APP.: 026\04

GR.PROT. ESTERNI:

IP55

ACCETTATO:

REDATTO:

CONTROLLATO:

COMMESSA:

TOR 1004

DATA: 13/10/04

PAGINA: 26 segue 27

00

01

02

03


04

05

06

07

MORSETTIERA AUSILIARI

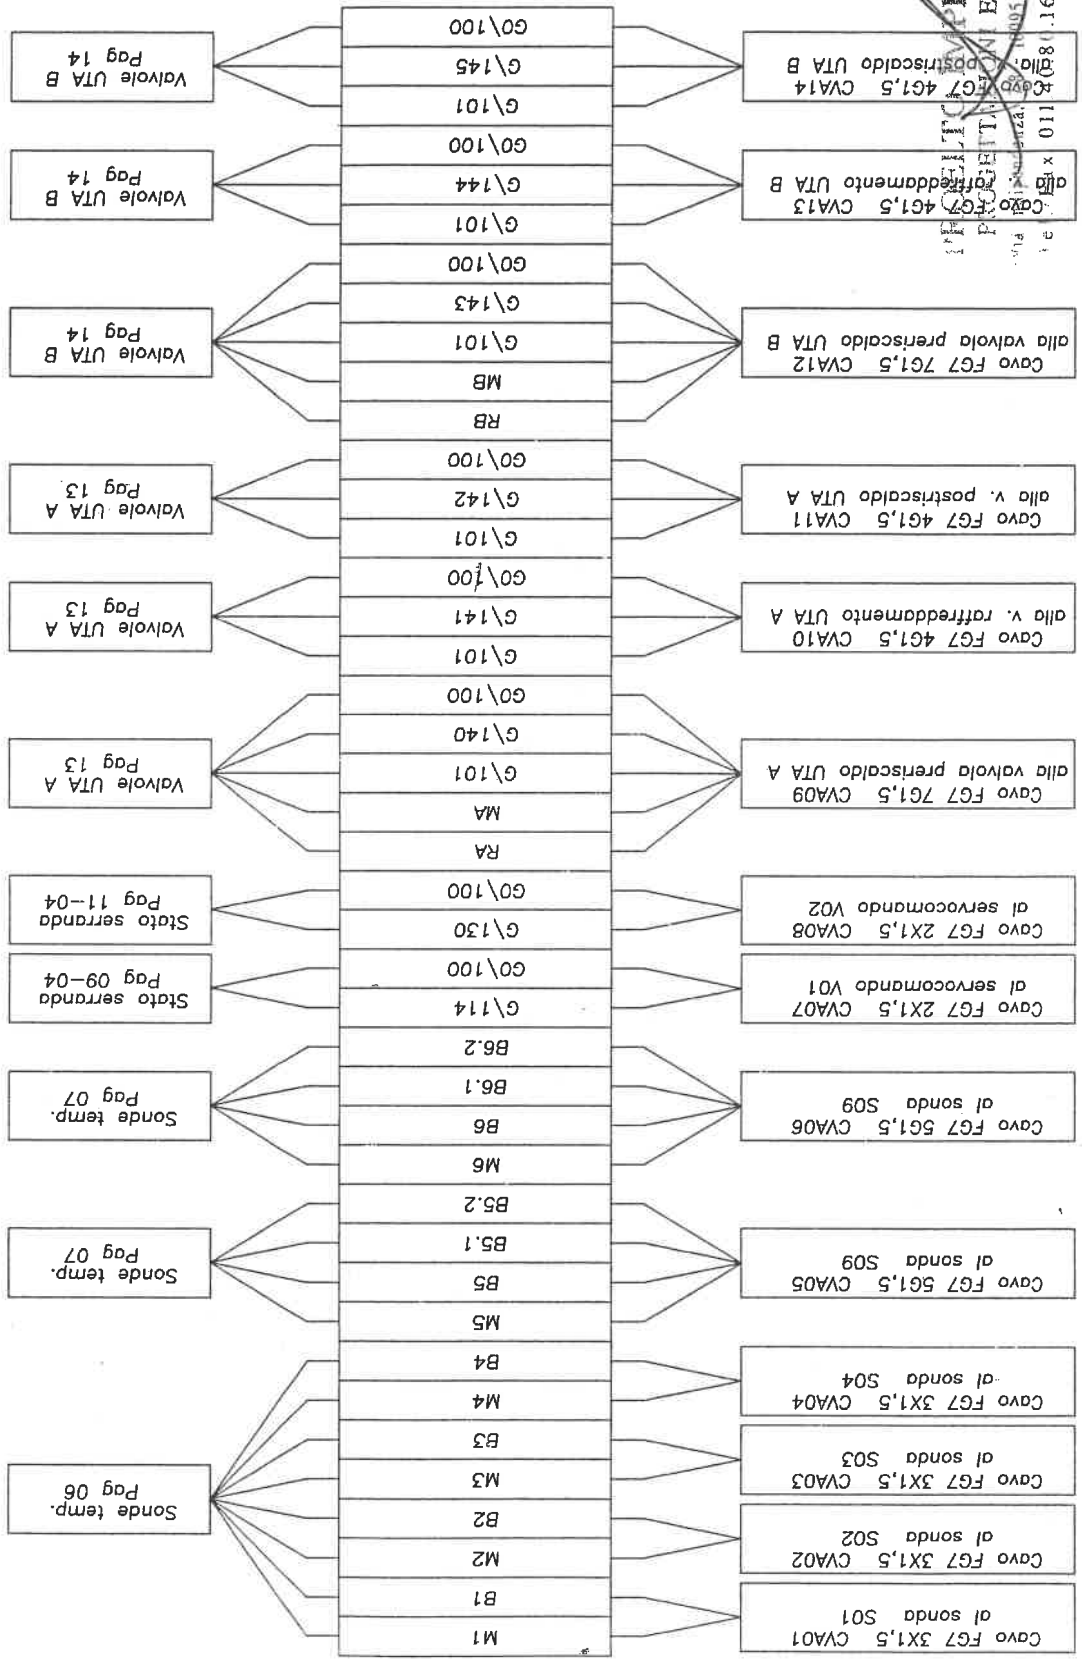

ROELTO IMPIANTI S.r.l.
 LEVIGATE ELETTRICHE
 Via Indipendenza n° 7/8
 Grugliasco (TO)
 Tel. 011-8881163 - 40.80.824

CLIENTE:	TEKIND S.r.l.	REDATTO:	COMMESSA:	TOR 1004
DGGETTO:	Apparecchiatura UTA PT-6 8° Piano - TOROC	CONTROLLATO:	DATA:	13/10/04
IDENT. APP.:	GR.PROT. ESTERNO: IP55	ACCETTATO:	PAGINA:	27 segue 28
00	01	02	03	04
			05	06
				07

MORSETTIERA AUSILIARI


Ser. Antig. UTA A Pag 15-01	24\102	24\100	di servocom. V01 UTA A	Cavo FG7 2X1,5 CVA15
Pres. Rec. UTA A Pag 15-02	24\103	24\101	di pressostato P01 UTA A	Cavo FG7 2X1,5 CVA16
Pres. Mand. UTA A Pag 15-03	24\104	24\101	di pressostato P02 UTA A	Cavo FG7 2X1,5 CVA17
Pres. Tasc. UTA A Pag 15-04	24\105	24\101	di pressostato P03 UTA A	Cavo FG7 2X1,5 CVA18
Pres. Mand. UTA A Pag 15-05	24\106	24\101	di pressostato P04 UTA A	Cavo FG7 2X1,5 CVA19
Pres. Estr. UTA A Pag 15-06	24\107	24\101	di pressostato P05 UTA A	Cavo FG7 2X1,5 CVA20
Term. Antig. UTA A Pag 16-02	24\108	24\101	di termostato T06 UTA A	Cavo FG7 2X1,5 CVA21
Ser. Antig. UTA B Pag 16-03	24\109	24\100	di servocom. V02 UTA B	Cavo FG7 2X1,5 CVA22
Pres. Rec. UTA B Pag 16-04	24\110	24\101	di pressostato P07 UTA B	Cavo FG7 2X1,5 CVA23
Pres. Mand. UTA B Pag 16-05	24\111	24\101	di pressostato P08 UTA B	Cavo FG7 2X1,5 CVA24
Pres. Tasc. UTA B Pag 16-06	24\112	24\101	di pressostato P09 UTA B	Cavo FG7 2X1,5 CVA18
Pres. Mand. UTA B Pag 17-01	24\113	24\101	di pressostato P10 UTA B	Cavo FG7 2X1,5 CVA26
Pres. Estr. UTA B Pag 17-02	24\114	24\101	di pressostato P11 UTA B	Cavo FG7 2X1,5 CVA27
Term. Antig. UTA B Pag 17-03	24\115	24\101	di termostato T12 UTA B	Cavo FG7 2X1,5 CVA28
Sez. V. M. UTA A Pag 18-01	24\116	24\101	Sez. vent. mand. UTA A SZ01	Cavo FG7 2X1,5 CVA29
Sez. V. Estr. UTA A Pag 18-03	24\122	24\101	Sez. vent. estr. UTA A SZ02	Cavo FG7 2X1,5 CVA30
Sez. V. M. UTA B Pag 19-01	24\132	24\101	Sez. vent. mand. UTA B SZ03	Cavo FG7 2X1,5 CVA31
Sez. V. Estr. UTA B Pag 19-03	24\138	24\101	Sez. vent. estr. UTA B SZ04	Cavo FG7 2X1,5 CVA32

PROELTO IMPIANTI S.r.l.
 PROIEZIONI ELETTRICHE
 via Indipendenza n° 7/8 - 10095 GRUGLIASCO (TO)
 Tel./Fax 011.40.80.163 - 40.80.824

CLIENTE:	TEKIND S.r.l.	REDATTO:		COMMESSA:	TOR 1004
OGGETTO:	Apparecchiatura Condizionamento 7° Piano - TOROC	CONTROLLATO:		DATA:	29/05/04
IDENT. APP.:	026\04	GR.PROT. ESTERNO:	IPXXP55	PAGINA:	28 segue --

00 01 02 03 04 05 06 07 08 09

FRONTE APPARECCHIATURA

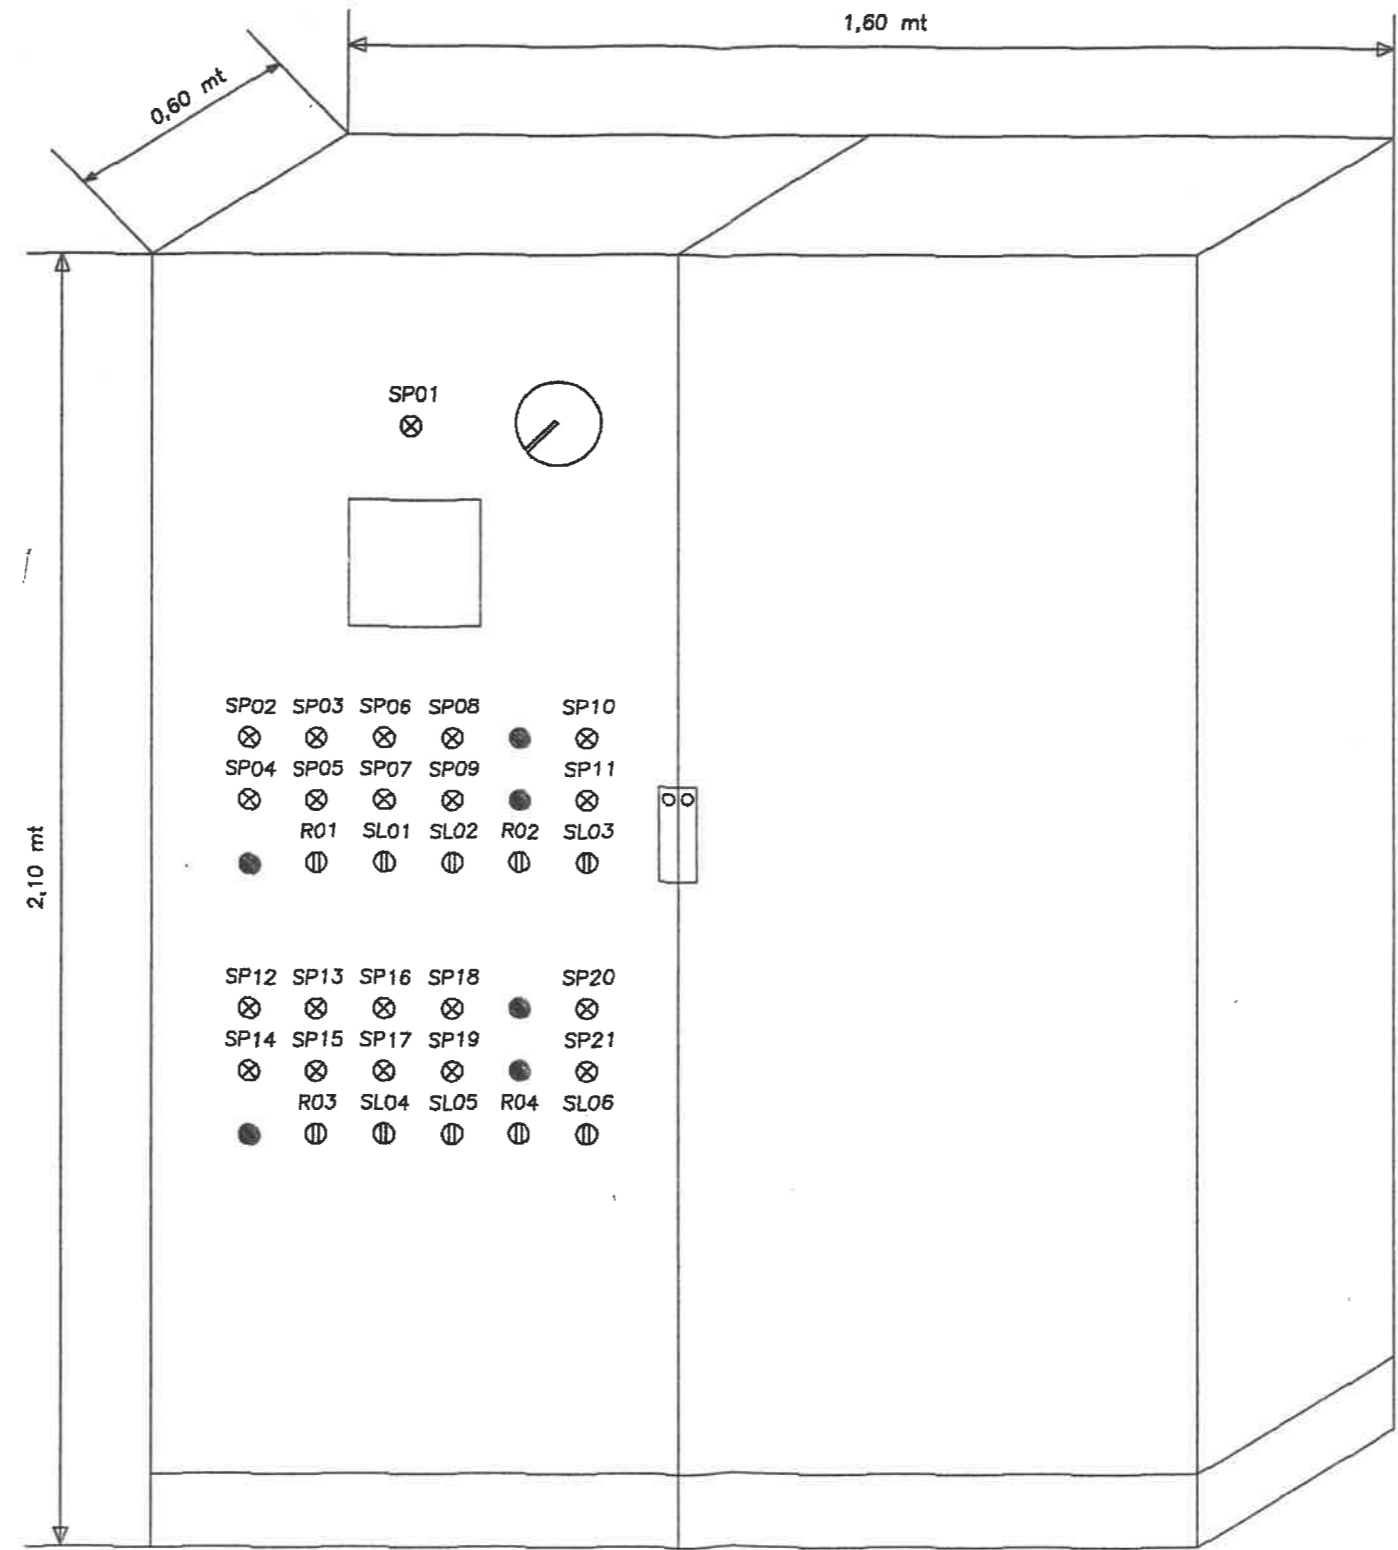



CAMERA DI COMMERCIO INDUSTRIA ARTIGIANATO AGRICOLTURA DI TORINO
- UFFICIO REGISTRO DELLE IMPRESE -

CERTIFICATO DI ISCRIZIONE NELLA SEZIONE ORDINARIA

DATI IDENTIFICATIVI DELL'IMPRESA

Codice fiscale e numero d'iscrizione: 07225290019
del Registro delle Imprese di TORINO
data di iscrizione: 30/01/1997

Iscritta nella sezione ORDINARIA il 30/01/1997

Iscritta con il numero Repertorio Economico Amministrativo 875446

Denominazione: PROELTO IMPIANTI S.R.L.

Forma giuridica: SOCIETA' A RESPONSABILITA' LIMITATA

Sede:
GRUGLIASCO (TO) VIA INDIPENDENZA, 7/8 CAP 10095

Costituita con atto del 29/11/1996

Durata della società:
data termine: 31/12/2050

OGGETTO SOCIALE:

LO STUDIO, L'ESECUZIONE, LA GESTIONE E LA MANUTENZIONE DI IMPIANTI ELETTRICI DI QUALSIASI SPECIE; MONTAGGI MECCANICI DI QUALSIASI SPECIE; IMPIANTI DI TELECOMUNICAZIONE, IMPIANTI DI SEGNALEZIONE, IMPIANTI DI CONDIZIONAMENTO E IMPIANTI TERMOSANITARI; COSTRUZIONI DI QUADRI ELETTRICI ED APPARECCHIATURE ELETTROMECCANICHE; OPERE MURARIE RELATIVE A QUANTO SOPRA. LA RAPPRESENTANZA DI CASE ITALIANE ED ESTERE COSTRUTTRICI DI MACCHINARI ED ARTICOLI ELETTRICI E TECNICI. ESSA POTRA' COMPIERE QUALUNQUE OPERAZIONE INDUSTRIALE, COMMERCIALE, FINANZIARIA (QUEST'ULTIMA NON IN MANIERA PREVALENTE, IVI COMPRESA L'ASSUNZIONE DI PARTECIPAZIONI OD INTERESSE IN ALTRE SOCIETA' SOLO IN VIA STRUMENTALE E COMUNQUE NON NEI CONFRONTI DEL PUBBLICO) E DI CREDITO PASSIVO, MOBILIARE ED IMMOBILIARE, DIRETTAMENTE O MEDIATAMENTE CONNESSA ALL'ATTUAZIONE DEL PREDETTO SCOPO, INCLUSE LA CONCESSIONE DI GARANZIE REALI O PERSONALI E LA RINUNCIA DI GARANZIE CONCESSE DA TERZI ANCHE SENZA CHE VENGA SODDISFATTO IL CREDITO GARANTITO. RESTANO COMUNQUE TASSATIVAMENTE ESCLUSE QUELLE PARTICOLARI ATTIVITA' DI CONSULENZA RISERVATE A SPECIFICHE CATEGORIE PROFESSIONALI, INTERMEDIAZIONE MOBILIARE, SOLLECITAZIONE DEL PUBBLICO RISPARMIO, LOCAZIONE FINANZIARIA E/O EROGAZIONE DEL CREDITO AL CONSUMO (ANCHE NELL'AMBITO DEI PROPRI SOCI) OVVERO DA ESERCITARSI NEI CONFRONTI DEL PUBBLICO, COSI' COME ESPRESSAMENTE RECEPITE E REGOLAMENTATE IN APPOSITE LEGGI SPECIALI, NONCHE' OGNI ALTRA ATTIVITA' DALLA LEGGE VIETATA O SUBORDINATA A SPECIFICHE AUTORIZZAZIONI.

IL CONSERVATORE
MARTA LUNETTA MASO
Marta Maso

SISTEMA DI AMMINISTRAZIONE E CONTROLLO

- CONSIGLIO DI AMMINISTRAZIONE
numero componenti in carica: 2

COLLEGIO SINDACALE:
- Sindaci effettivi
numero componenti in carica: 3
- Sindaci supplenti
numero componenti in carica: 2

INFORMAZIONI SULLO STATUTO

Poteri da Statuto:

AL CONSIGLIO DI AMMINISTRAZIONE SPETTANO I PIU' AMPI POTERI DELIBERATIVI IN RELAZIONE AGLI ATTI ED AFFARI ORDINARI E STRAORDINARI COMPRESI NELL'OGGETTO SOCIALE NESSUNO ESCLUSO OD ECCELTUATO, IL TUTTO COME MEGLIO ESPLICITATO ALL'ARTICOLO 15 DELLO STATUTO SOCIALE. AL PRESIDENTE DEL CONSIGLIO ED AGLI AMMINISTRATORI DELEGATI, NEI LIMITI DELLA DELEGA LORO CONFERITA, SPETTANO LA FIRMA E LA LEGALE RAPPRESENTANZA DELLA SOCIETA', IL TUTTO COME MEGLIO SPECIFICATO ALL'ARTICOLO 18 DELLO STATUTO SOCIALE.

Poteri associati alla carica di LEGALE RAPPRESENTANTE DI SOCIETA':
AGLI AMMINISTRATORI DELEGATI, SIGNORI GIOVANNI SERGIO RODOLFO MARCHESI E LAURA BERRUTI SPETTANO, IN VIA FRA LORO DISGIUNTA, TUTTI I POTERI SIA DI ORDINARIA,

Il presente certificato è valido unicamente se reca la controfirma autografa dell'avvenuto pagamento dei diritti di segreteria.

SIA DI STRAORDINARIA AMMINISTRAZIONE.

INFORMAZIONI PATRIMONIALI E FINANZIARIE

Capitale Sociale in EURO:
deliberato 10.400,00
sottoscritto 10.400,00
versato 10.400,00
conferimenti in DENARO

ATTIVITÀ

Data d'inizio dell'attività dell'impresa: 02/02/1999

Attività esercitata nella sede legale:
PROGETTAZIONE E FABBRICAZIONE DI IMPIANTI ELETTRICI

TITOLARI DI CARICHE O QUALIFICHE

* MARCHESI GIOVANNI SERGIO RODOLFO
nato a TORINO (TO) il 21/02/1960
codice fiscale: MRCGNN60B21L219E
firma depositata
- PRESIDENTE CONSIGLIO AMMINISTRAZIONE nominato con atto del 29/11/1996
presentazione il 22/01/1997
durata in carica FINO ALLA REVOCA
- AMMINISTRATORE DELEGATO nominato con atto del 29/11/1996
presentazione il 22/01/1997
durata in carica FINO ALLA REVOCA
- RESPONSABILE TECNICO nominato il 11/04/1997
durata in carica FINO ALLA REVOCA

* BERRUTI LAURA
nata a TORINO (TO) il 09/07/1959
codice fiscale: BRRLRA59L49L219D
firma depositata
- CONSIGLIERE nominato con atto del 29/11/1996
presentazione il 22/01/1997
durata in carica FINO ALLA REVOCA
- AMMINISTRATORE DELEGATO nominato con atto del 29/11/1996
presentazione il 22/01/1997
durata in carica FINO ALLA REVOCA

CERTIFICAZIONE DI CUI ALLA LEGGE 46/90

ABILITAZIONI:

L'impresa, ai sensi della Legge 5 marzo 1990 n. 46 recante norme per la sicurezza degli impianti, è abilitata, salvo le eventuali limitazioni più sotto specificate, all'installazione, alla trasformazione, all'ampliamento e alla manutenzione degli impianti di cui all'Art. 1 della Legge n. 46/1990 come segue:

1) lettera A

PER GLI IMPIANTI DI PRODUZIONE, DI TRASPORTO, DI DISTRIBUZIONE E DI UTILIZZAZIONE DELL'ENERGIA ELETTRICA ALL'INTERNO DEGLI EDIFICI A PARTIRE DAL PUNTO DI CONSEGNA DELL'ENERGIA FORNITA DALL'ENTE DISTRIBUTORE.

RESPONSABILI TECNICI:

* MARCHESI GIOVANNI SERGIO RODOLFO
nato a TORINO (TO) il 21/02/1960
Codice Fiscale: MRCGNN60B21L219E
residente a CUMIANA (TO) VIA RUATA LOMBARDA 1 INT.9 CAP 10040
- PRESIDENTE CONSIGLIO AMMINISTRAZIONE
- AMMINISTRATORE DELEGATO
- RESPONSABILE TECNICO
per l'esercizio delle attività di cui alla lettera A limitatamente a
REQUISITO GIA' RICONOSCIUTO EX ART.5 L.46/90 DALLA C.P.A.

IL CONSERVATORE
MARIA LORETA BASSO
Guidotto Raito

Il presente certificato è valido unicamente se reca la controfirma attestante l'avvenuto pagamento dei diritti di segreteria.

il presente certificato riporta le notizie/dati iscritti nel Registro alla data odierna.



SI DICHIARA INOLTRE CHE A CARICO DELLA PREDETTA DITTA NON RISULTA PERVENUTA NEGLI ULTIMI 5 ANNI A QUESTO UFFICIO DICHIARAZIONE DI FALLIMENTO, LIQUIDAZIONE AMMINISTRATIVA COATTA, AMMISSIONE IN CONCORDATO O AMMINISTRAZIONE CONTROLLATA

A RICHIESTA DELL'INTERESSATO SI RILASCIAMO IL PRESENTE CERTIFICATO IN ESENZIONE DELL'IMPOSTA DI BOLLO PER GLI USI CONSENTITI DALLA LEGGE. L'EVENTUALE USO PER FINI DIVERSI RICADE SOTTO LA PERSONALE RESPONSABILITA' DELL'UTENTE

IL CONSERVATORE

Maria Loreta Raso

CERTIFICATO PRODOTTO TRAMITE IL SISTEMA INFORMATIVO AUTOMATIZZATO PRESSO

Poste It. DCE Marche Umbria
Indirizzo : m. angeloni 72
06124 Perugia PG

23 SET 2004

4416297

IL CONSERVATORE
MARIA LORETA RASO

Maria Loreta Raso

Il presente certificato è valido unicamente se reca la controfirma attestante l'avvenuto pagamento dei diritti di segreteria.