


OPERE DI URBANIZZAZIONE

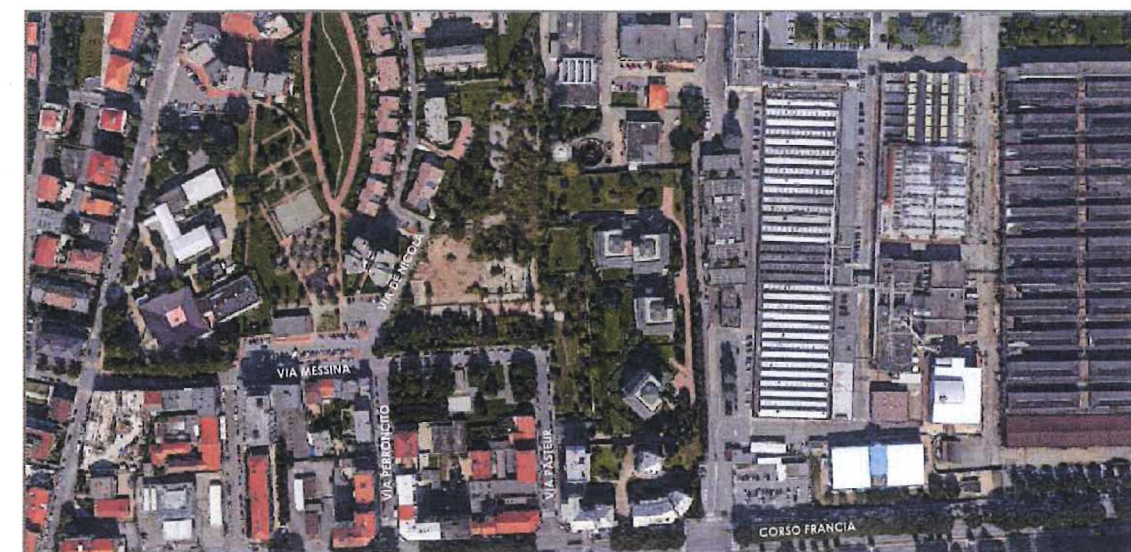


PROGETTO DI FATTIBILITA' TECNICA ED ECONOMICA DELLE OPERE DA ESEGUIRE

PROPONENTE: EFFEEMME Gruppo Immobiliare srl	tavola T02b
PROGETTISTA P.E.C. Arch. Ubaldo BOSSOLONO Via Villa Glori 11 - 10133 TORINO	scala 1:1000 - 1:20
data Dicembre 2018	tipo elaborato Opere di urbanizzazione
PROGETTISTA OPERE DI URBANIZZAZIONE Ing. Filippo RONSISVALLE Corso Francia 202 - 10145 TORINO	titolo tavola Opere a scomputo Particolari e livellette fognatura


LIVELLETTE - FOGNATURA NERA

scala 1:1000

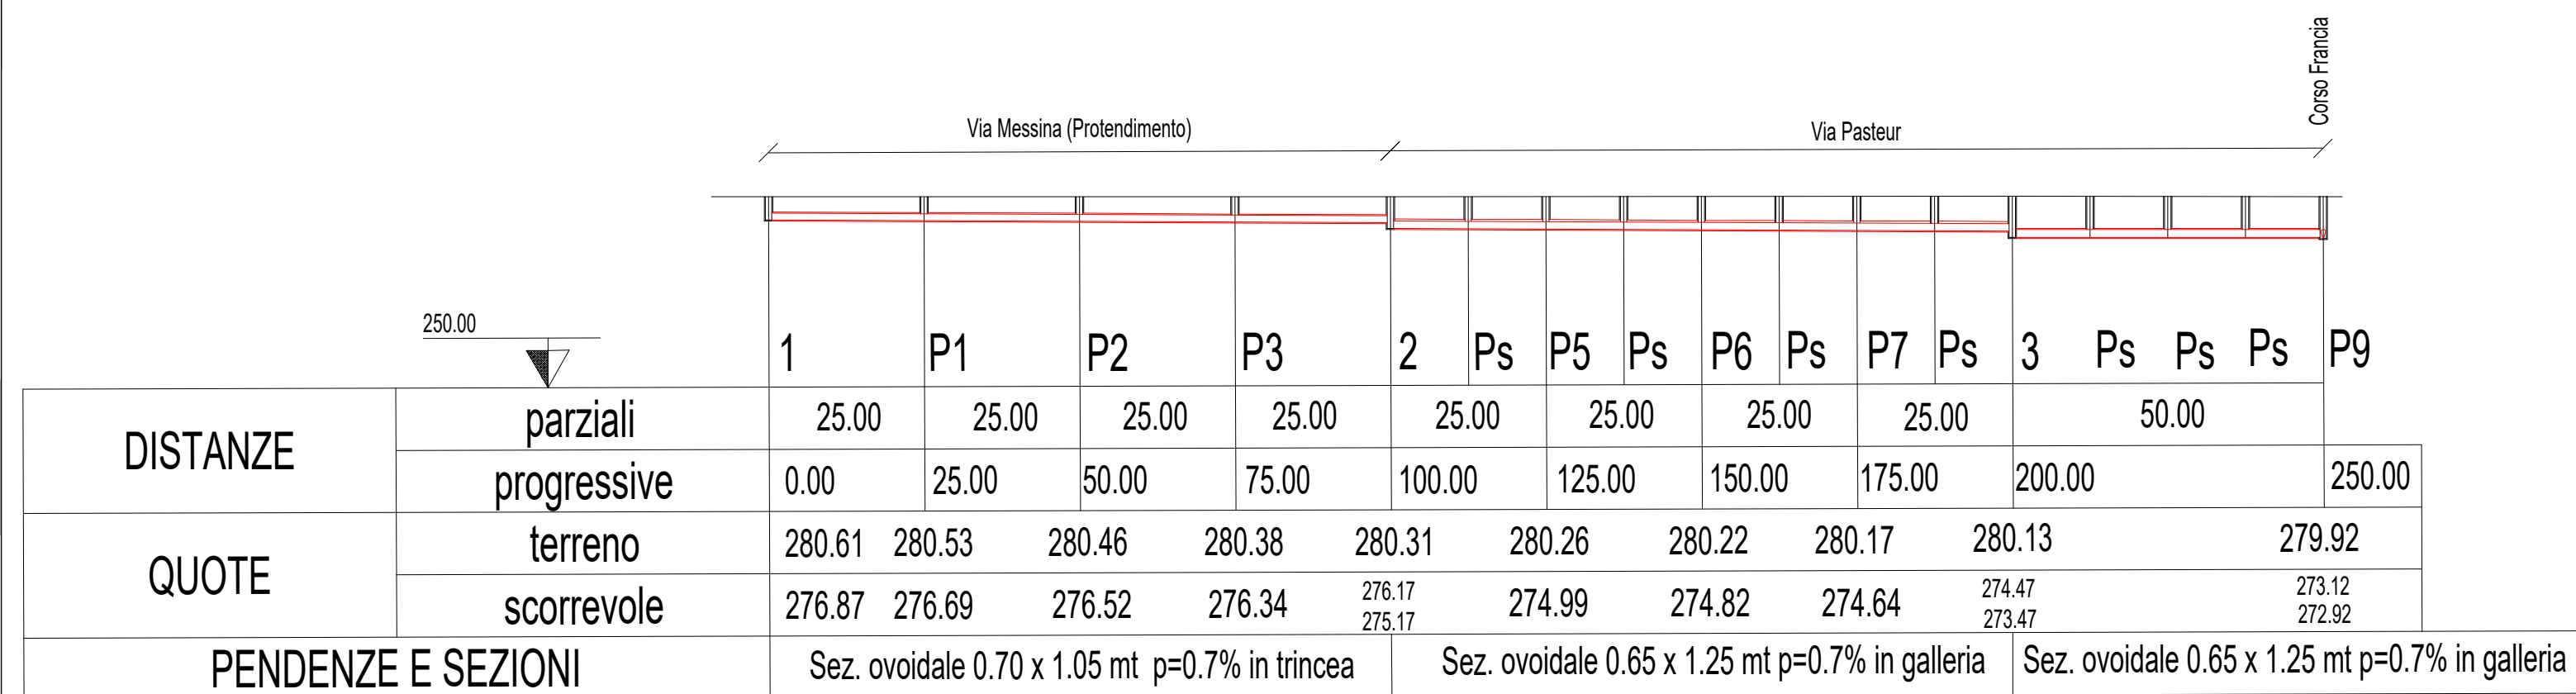


LIVELLETTE - FOGNATURA BIANCA

scala 1:1000

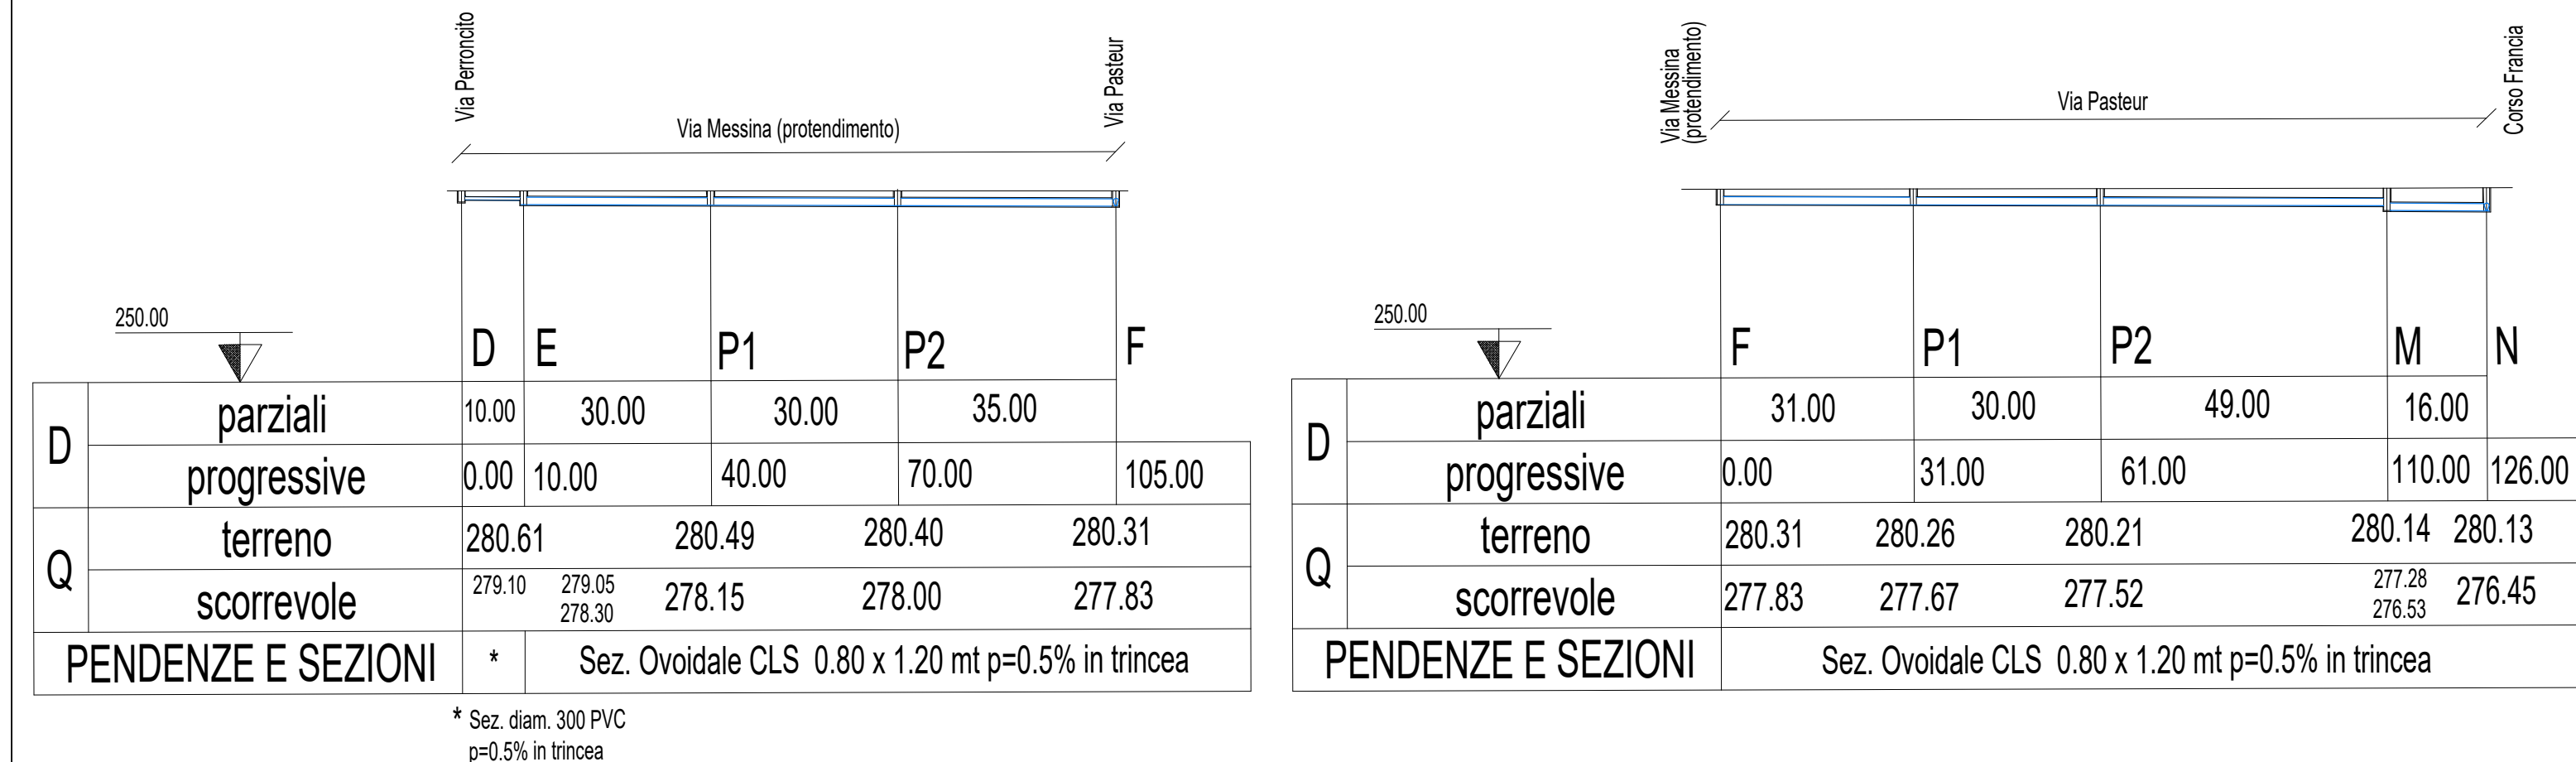

PARTICOLARI COSTRUTTIVI - FOGNATURA NERA

scala 1:20

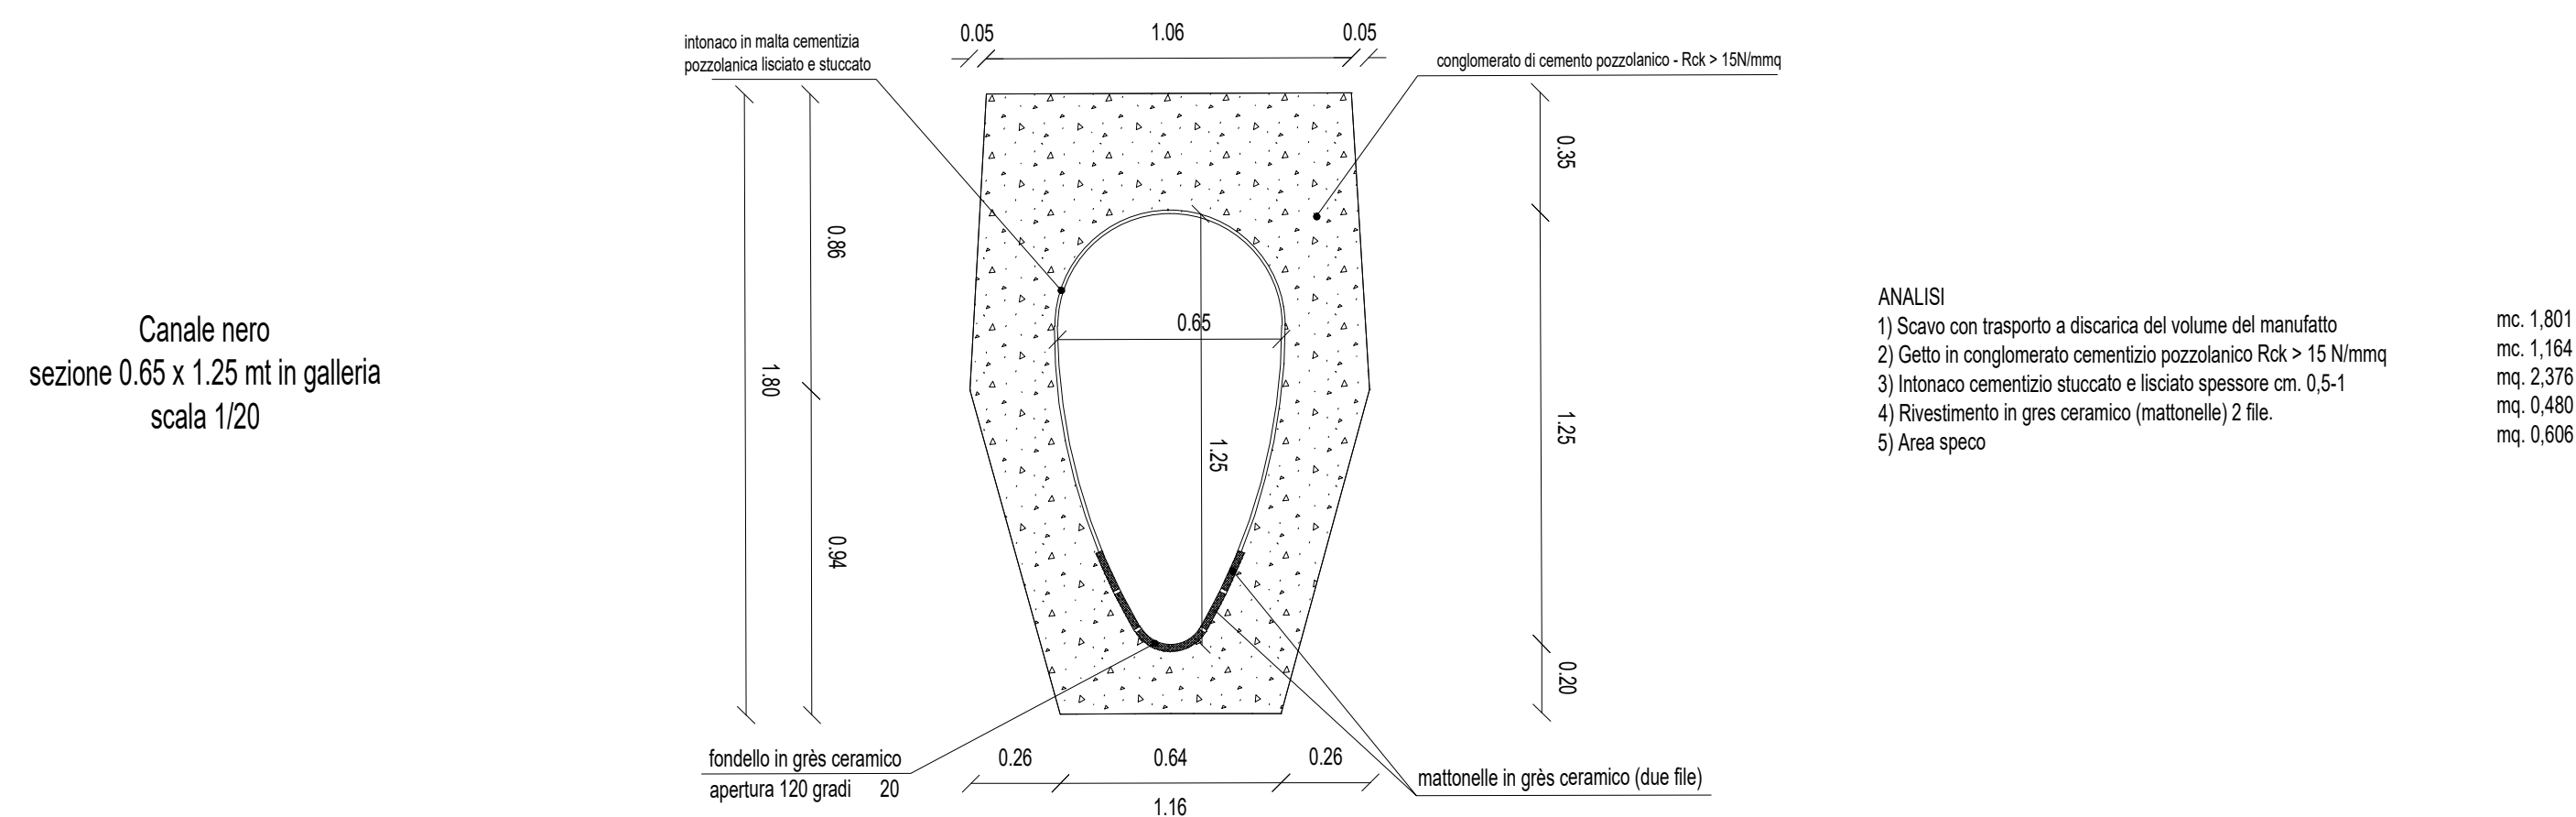

PARTICOLARI COSTRUTTIVI - FOGNATURA BIANCA

scala 1:20

