Firmato digitalmente da
Hermann Kohlhoffel
O = non presente
C = IT

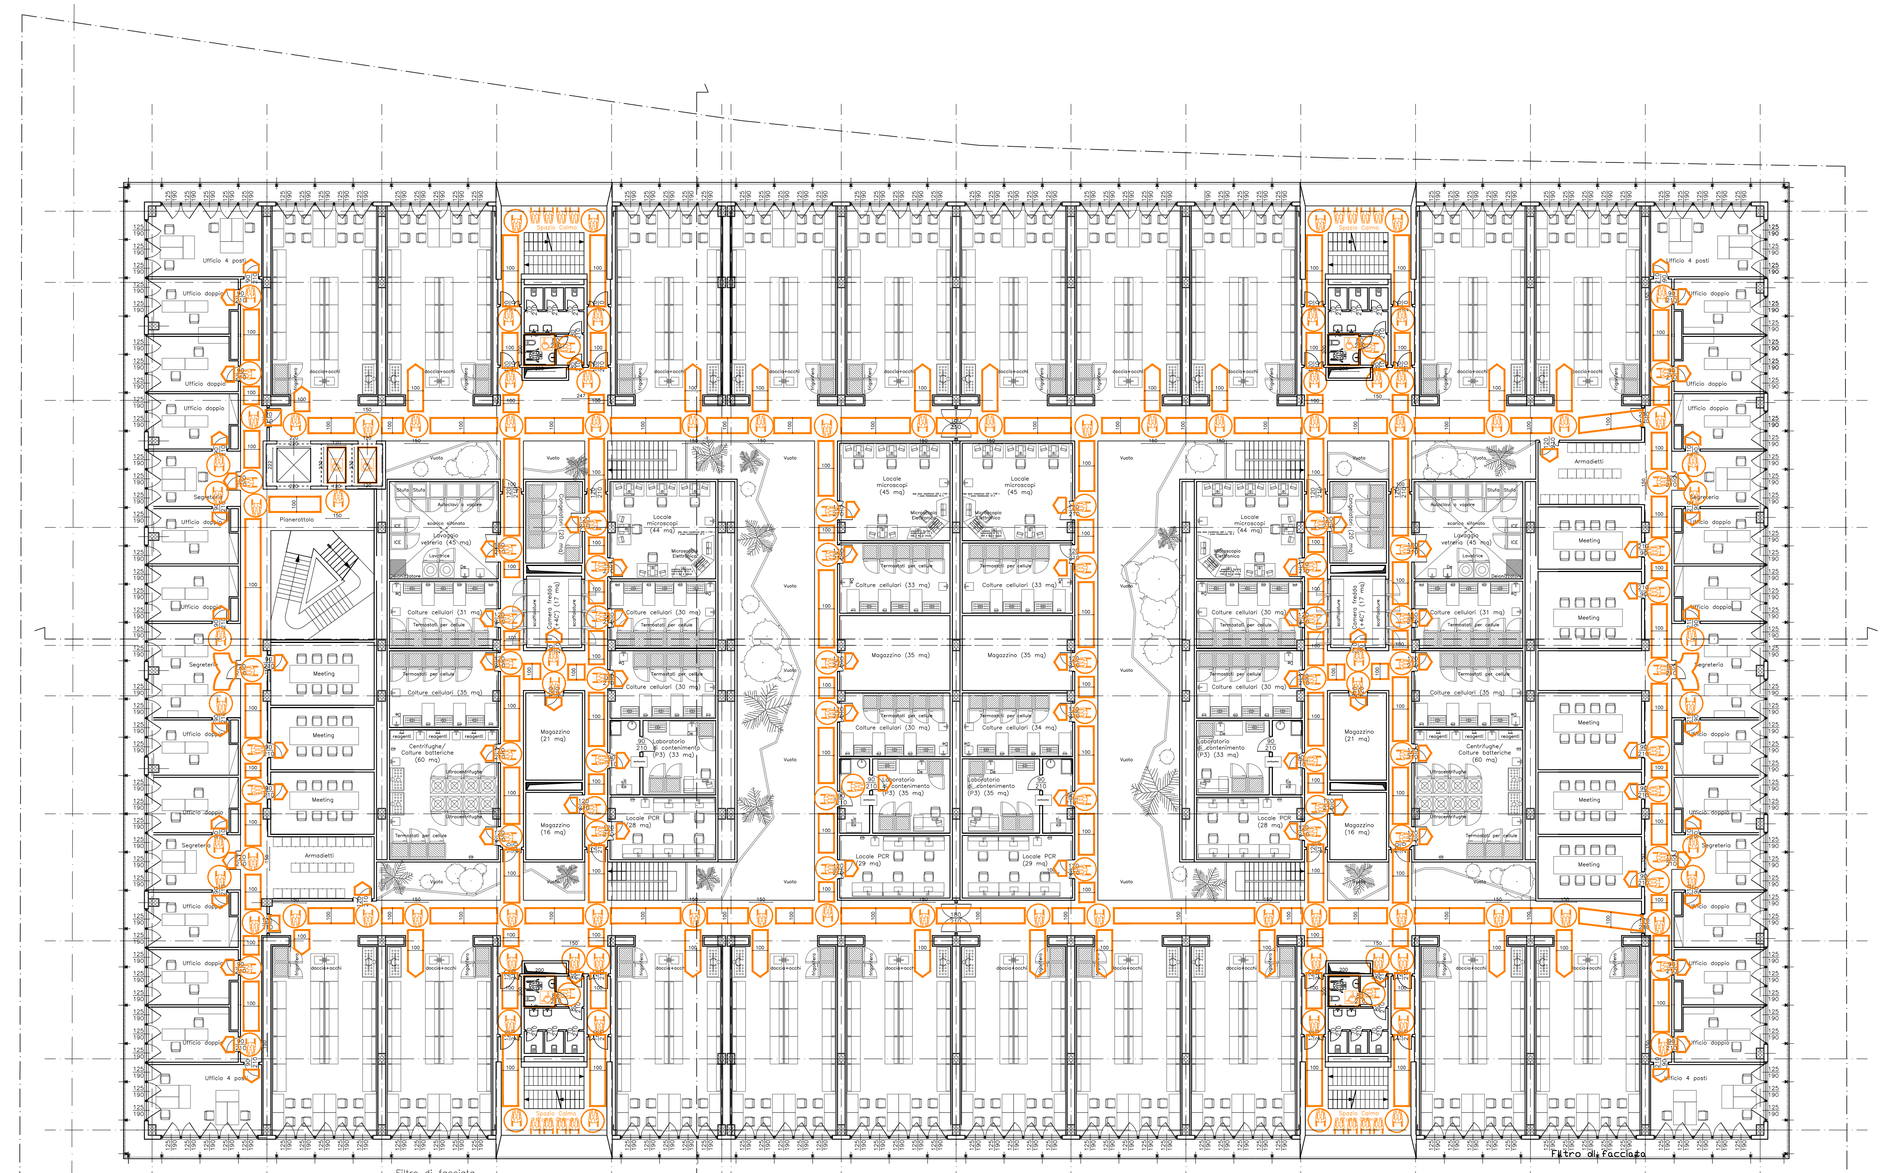

PIANTA DEL PIANO TERZO

Legenda

AI STUDIO
Via Lamarmora 80 - 10128 Torino
TEL +39 011 5814 511
FAX +39 011 5683 482
Partita IVA e C.F. 04348600018

REGIONE PIEMONTE · PROVINCIA DI TORINO · CITTÀ DI TORINO · SISTEMI URBANI · RETE FERROVIA ITALIANA

CIRP Clinical Industrial Research Park

ACCORDO DI PROGRAMMA
INCUBATORE DI IMPRESE DI BIOTECNOLOGIE

ENERGIA SOLE PRODUZIONE ELETTRICA SCHERMATURA SOLARE LUCE CONTROLLATA

COMMITTENTE
CIRP Clinical Industrial Research Park
Via Cavour 31 - 10121 Torino

RAGGRUPPAMENTO DI PROGETTO
Mandataria
Ai Engineering S.r.l.
Via A. Lamarmora 80
10128 Torino
P. IVA n. 06764910011
C.F. 01066850064
Tel.: 011.58.14.511
Fax: 011.56.83.482
info@aiengroup.it
www.aiengroup.it

Mandanti
AI STUDIO
Via A. Lamarmora 80
10128 Torino
P. IVA / C.F. 04348600018

DUO' dott. geol. Emmanuele
via Principe Amedeo n. 79, Aglié (TO)
P.IVA n. 09990470016,
tel. 340.3351073, e-mail: emmanueleduo@gmail.com

Responsabile del procedimento
Prof. Lorenzo Silengo

Design leader
Prof. ing. Attilio Bastian

Progetto architettonico
arch. Hermann Kohlhoffel
ing. Marco Serini
con arch. Alessandro Rigazio

Aree specialistiche
Strutture
ing. Giorgio Piccarreta
Impianti
ing. Stefano Cremo
ing. Pier Paolo Valle
Strategie energetiche
ing. Enzio Bestazzi
Ambiente, geologia, TRS
geol. Emmanuele Duò
Antincendio
ing. Filippo Cosi
Facade engineering
arch. Carlo Micono
Infrastrutture e urbanizzazioni
ing. Jacopo Tarchiani
Sicurezza
ing. Sabrina Bello
Acustica
arch. Vincenzo Bonardo (col.)
ing. Rosamaria Miraglino
Giovane architetto
arch. Arianna Chiara

Project control
ing. Marco Serini
con arch. Eugenio Bastianini
con ing. Enzo Stanziani

TIPOLOGIA ELABORATO:
PROGETTO PER PERMESSO DI COSTRUIRE

OGGETTO:
LEGGE 13 - PIANTA PIANO TERZO

DATA CONSEGNA:	SCALA:	FORMATO:	ID COMMESSA:
OTTOBRE 2013	1:200	A1	13 M 010

REVISIONE:	DATA (aammgg):	OGGETTO EMISSIONE / REVISIONE:	CODICE TAVOLA/ NOME FILE:	N° PROGR:
a	131008	PRIMA EMISSIONE PER PDC	T06mlrel03a	T06