


LEGENDA

- Perimetro Piano Particolareggiato
- Perimetro Lotto
- Asse retto
- Massimo ingombro edifici
- Massimo ingombro edifici vedi NTA art. 13
- Massimo ingombro edifici vedi NTA art. 13
- Area di massimo ingombro degli edifici non edificabile al Piano Terra
- Numero piani (+1/-2)
- Area M1 - Borello e Maffiotto
- Distanza minima tra fabbricati

CITTA' DI TORINO
DIREZIONE URBANISTICA E TERRITORIO
Area Urbanistica

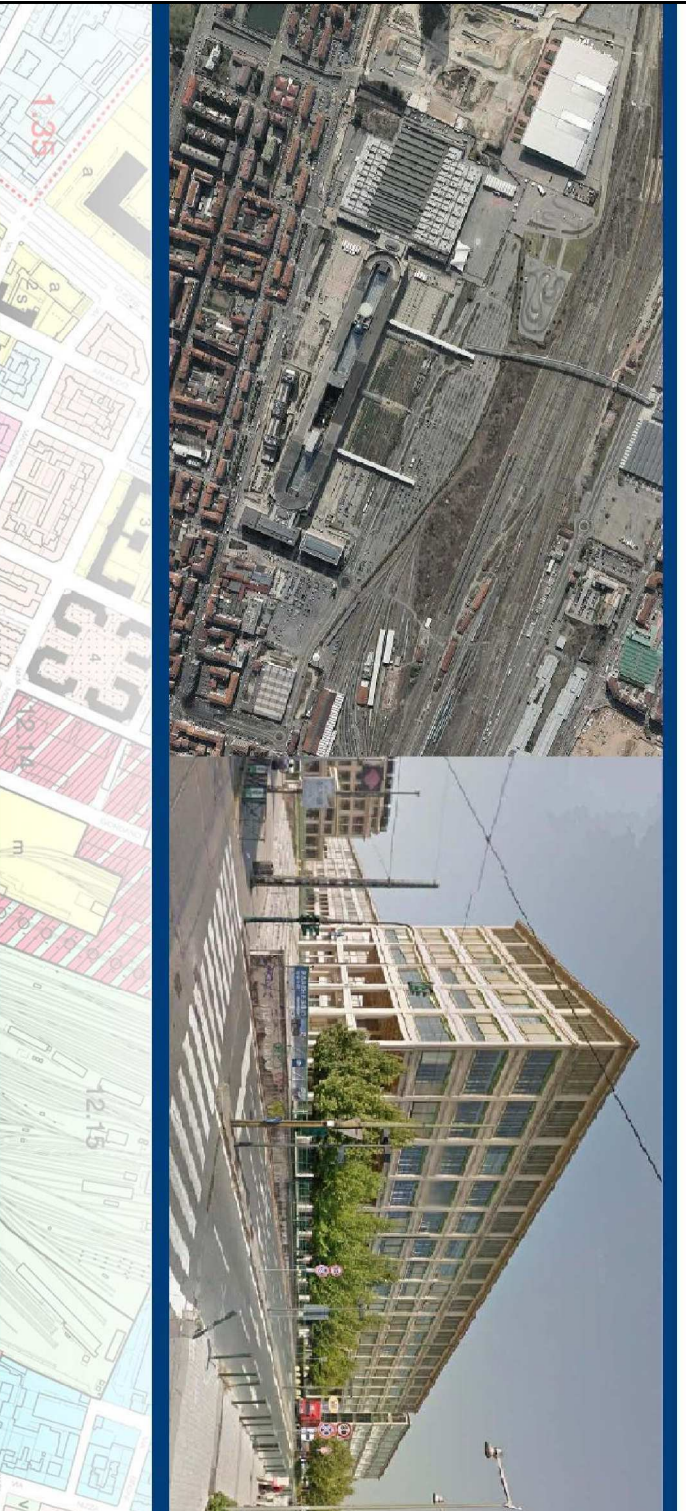

PIANO PARTICOLAREGGIATO LINGOTTO

approvato con D.C.C. n° mec. 07645/009 del 17.12.2012 e con D.G.C. n° mecc. 02408/009 del 04.06.2015

Progetto d'insieme
 ai sensi dell'art. 20

Variatione al PP
 ai sensi dell' art. 23

delle NTA del PP Lingotto

data: Luglio 2017

scala : 1/2000

Elab. **9**
 Lotti Va, Vb, Vc, Vd, Vi e Vll
 regole urbanistico - edilizie

RESPONSABILE TECNICO

Arch. Liliana Mazza

LPROGETTISTA

Il Dirigente Area Urbanistica
 Arch. Rosa Gilardi

