


LEGENDA

- Area da cedere e/o assoggettate all'uso pubblico destinate a viabilità
- Estinzione vincolo assoggettamento all'uso pubblico su aree destinate a completamento, su aree private non edificabili e su edifici realizzati
- Aree assoggettate ad uso pubblico non a standard destinate a servizi pubblici (verde, spazi di relazione, ecc...)
- Aree assoggettate ad uso pubblico non standard destinate a servizi pubblici (Parcheggi e relativa viabilità di accesso)
- Aree da cedere e/o assoggettate all'uso pubblico per parcheggi e relativa viabilità di accesso

- Area a standard assoggettate all'uso pubblico (verde, spazi di relazione, ecc...), destinate ad aree di pertinenza non standard assoggettate all'uso pubblico
- Costituzione di vincolo di assoggettamento all'uso pubblico su aree non a standard su aree private
- Area assoggettata all'uso pubblico non standard destinata a servizi pubblici (Verde, spazi di relazione, ecc...)
- Aree di completamento destinate a servizi pubblici assoggettate all'uso pubblico (verde, spazi di relazione, ecc...)
- Aree a servizi pubblici (verde, spazi di manovra, ecc...) destinate ad aree di completamento (Sdematerializzazione)
- Nuove aree a standard (verde, spazi di relazione, viabilità di accesso) assoggettate o cedute ad uso pubblico

- Estinzione vincolo di assoggettamento all'uso pubblico non standard destinate a parcheggi pertinenziali
- Aree a parcheggio pertinenziale destinate a servizi pubblici (verde, spazi di relazione, ecc...), assoggettate all'uso pubblico e/o cedute

- Perimetro piano particolareggiato
- Edifici da conservare
- Confine Fogli di mappa
- Edifici realizzati con P.P. originario ed s.m.l.
- Aree a standard assoggettate o cedute ad uso pubblico (verde, spazi di relazione, viabilità di accesso, ecc...)
- Aree a standard assoggettate o cedute ad uso pubblico (parcheggi e relativa viabilità di accesso, ecc...)
- Aree di completamento : limite di massimo ingombro
- Parcheggio privato e/o area di completamento
- Aree non a standard assoggettate ad uso pubblico
- Palazzina uffici e relativa area di pertinenza
- Aree di pertinenza Lotto I Fiere non edificabili
- Aree private per impianti tecnologici
- Aree private destinate a parcheggi pertinenziali
- Aree destinate a viabilità pubblica
- Area di completamento non edificabile art. 13 NTA
- Area di completamento non edificabile al Piano Terreno

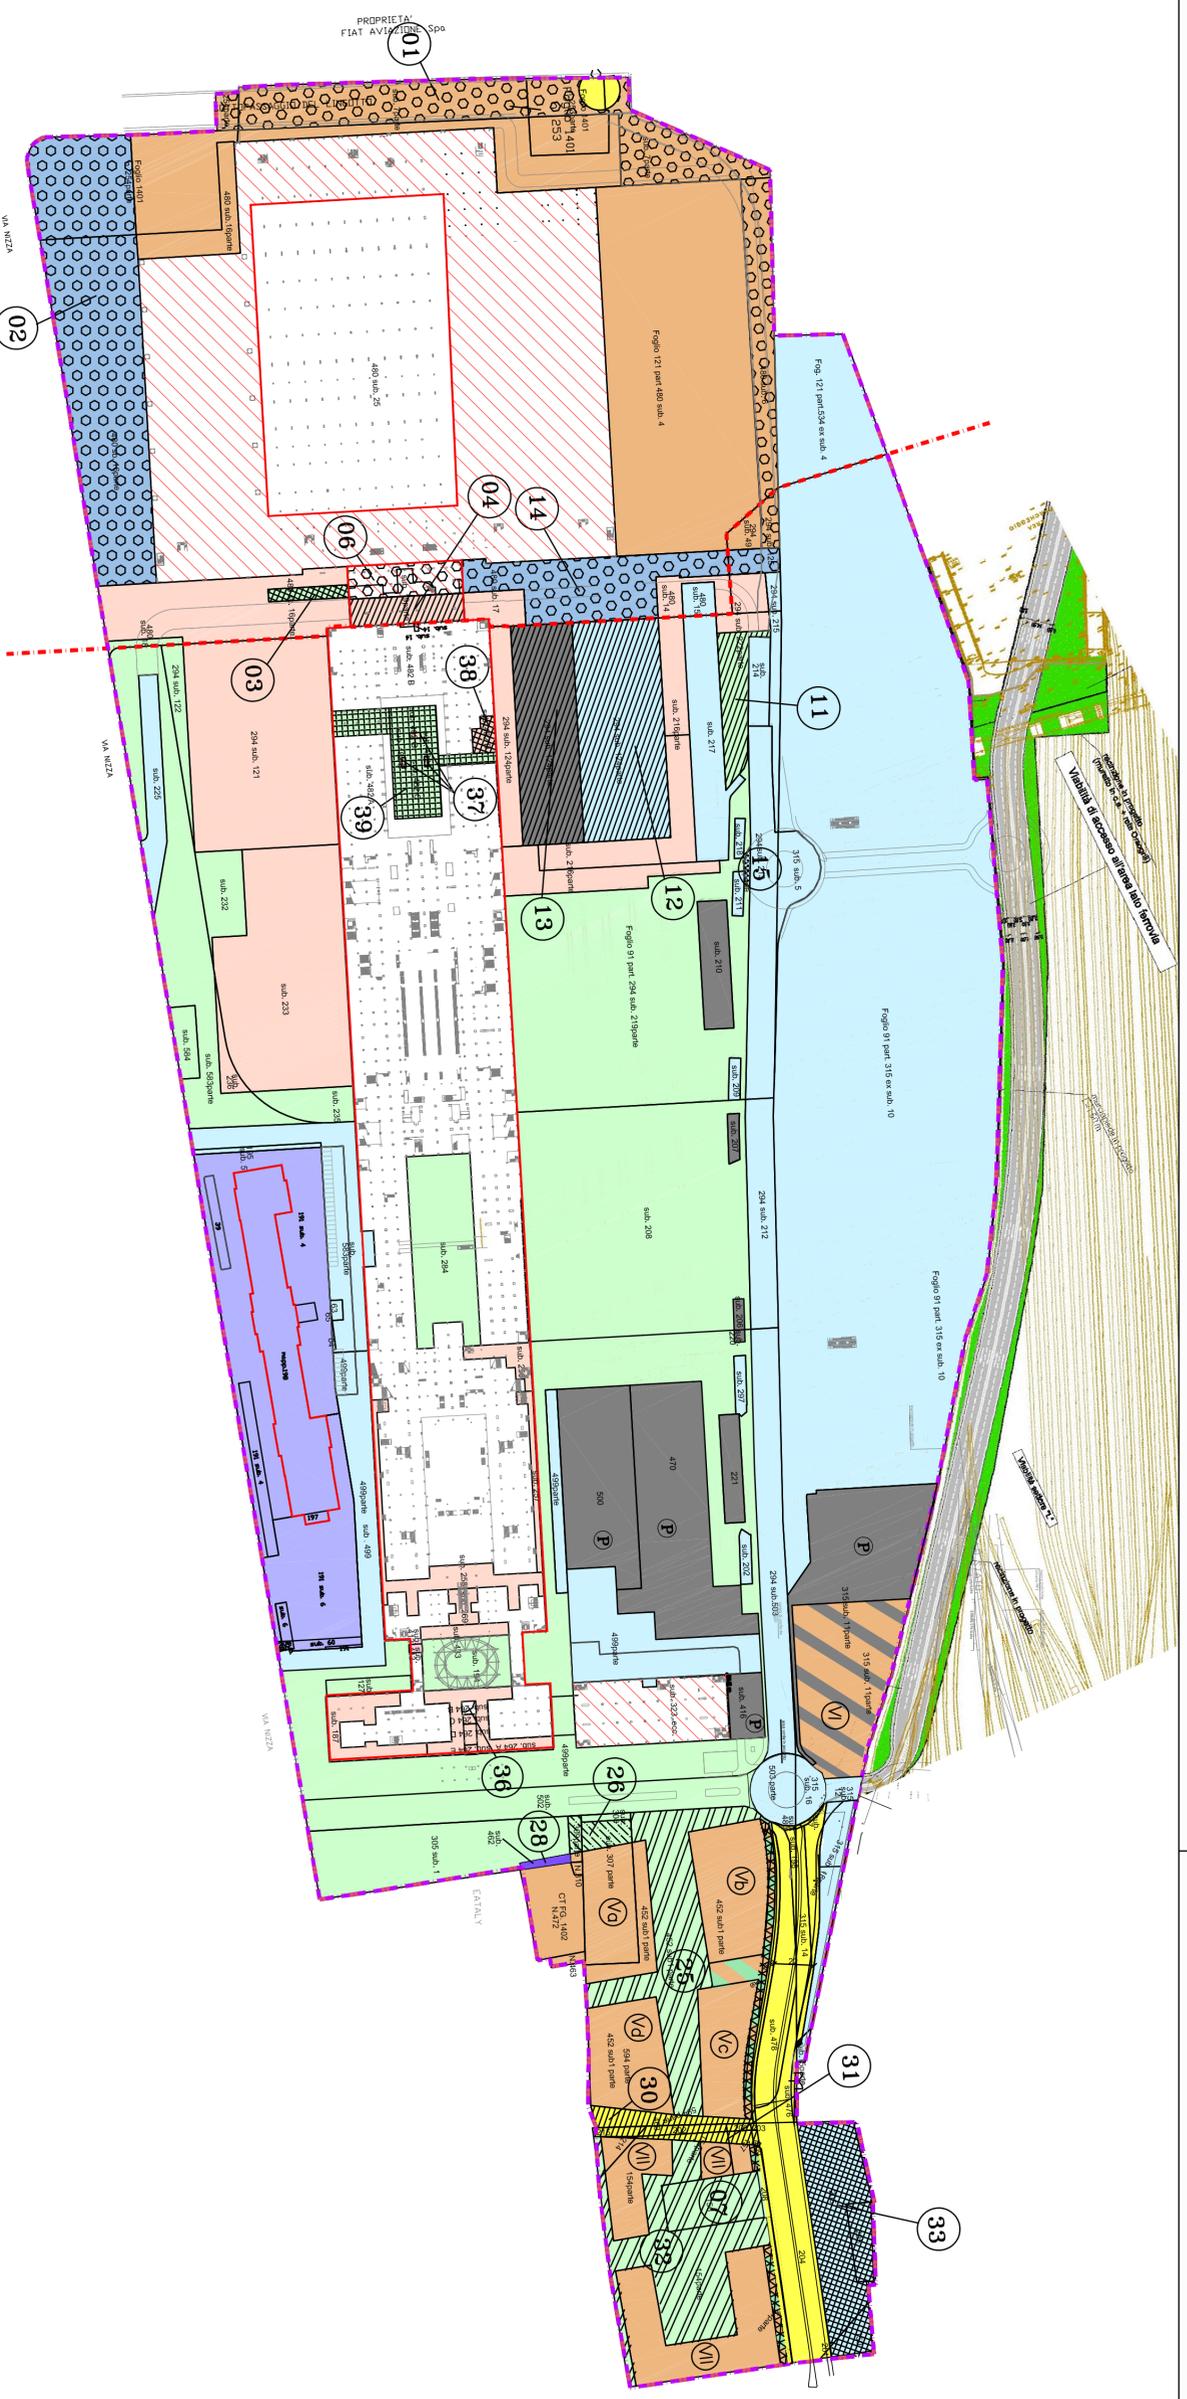

CITTÀ DI TORINO

DIREZIONE URBANISTICA E TERRITORIO

Area Urbanistica



PIANO PARTICOLAREGGIATO LINGOTTO

approvato con D.C.C. n° mecc. 07645/009 del 17.12.2012 e con D.G.C. n° mecc. 02408/009 del 04.06.2015

Progetto d'insieme
al sensi dell'art. 20
Variazione al PP
al sensi dell' art. 23
delle NTA del PP Lingotto

Elab. **11** Variazioni Patrimoniali alle aree pubbliche e private Piano Terreno

RESPONSABILE TECNICO
Arch. Liliana Mazza

LPROGETTISTA
Il Dirigente Area Urbanistica
Arch. Rossa Gliardi

data: Luglio 2017
scala : 1/2000

