


CITTA' DI TORINO
DIREZIONE URBANISTICA E TERRITORIO
Area Urbanistica

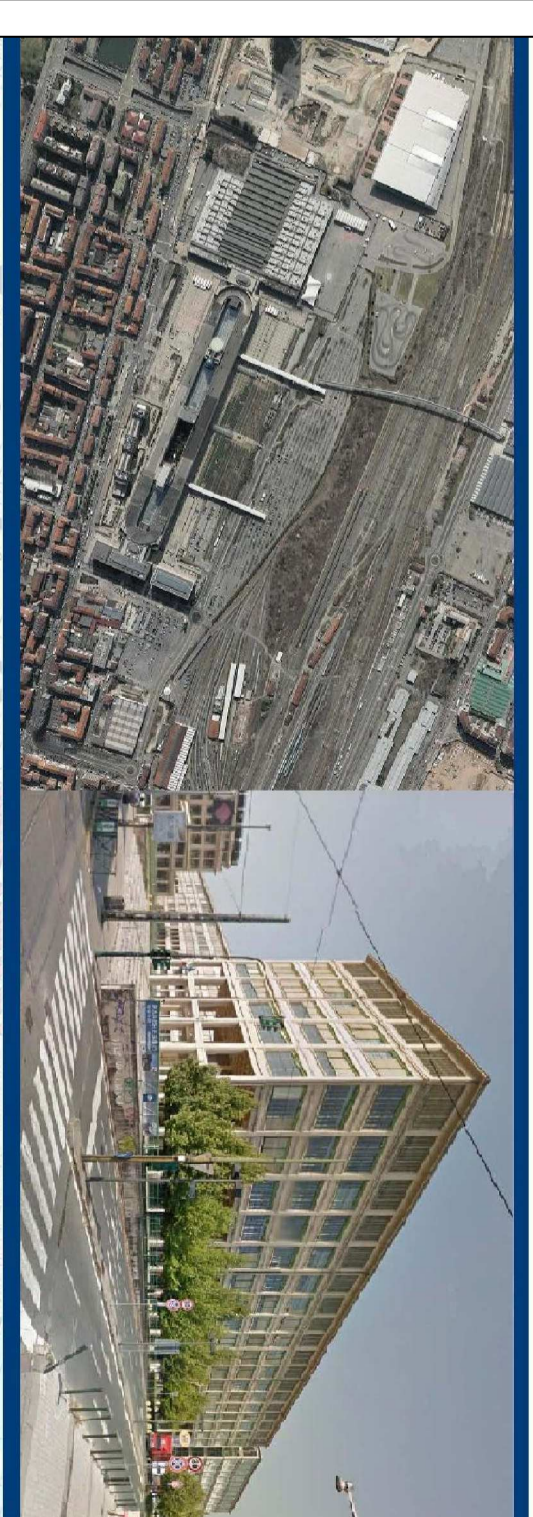

<p>PIANO PARTICOLAREGGIATO LINGOTTO approvato con D.C.C. n° mec. 07645/009 del 17.12.2012 e con D.G.C. n° mecc. 02408/009 del 04.06.2015</p>		<p>data: Luglio 2017 scala: 1/2000</p>	
<p>Elab. 13</p>		<p>Sistemazioni superficiali esistenti ed in progetto</p>	
<p>RESPONSABILE TECNICO Arch. Liliana Mazza</p>		<p>IL PROGETTISTA Il Dirigente Area Urbanistica Arch. Rosa Gliardi</p>	
<p>Progetto d'insieme ai sensi dell'art. 20 Variazione al PP ai sensi dell' art. 23 delle NTA del PP Lingotto</p>			