




LEGENDA

- Perimetro piano particolareggiato
- Aree oggetto di esproprio
- Aree destinate a servizi pubblici e concentrazione edificativa
- Aree destinate a servizi pubblici soggetta ad esproprio (art. 5 NTA del PP)
- Area con soprastante capannone già di proprietà della città, esclusa dall'esproprio

Proprietà	FG	n° mappale	Superficie mq (1)
Roset S.a.s	1378	156	1.125
Città di Torino	1378	208	56
Cartolarizzazione Città di Torino S.r.l. (proseguimento Via Bisalta)	1378	154 parte	
	1378	157 parte	
	1378	202	
	1378	203	
	1378	206	
Eataly Srl (proseguimento Via Bisalta)	1378	209 parte	
	1378	214 parte	
	1378	215	
Eataly Srl (piazze)	1401	452 parte	
	1401	307 parte	12.486
TOTALE			14.274

(1) Le superfici indicate potranno subire variazioni in relazione ai frazionamenti.
NB. L'unione dei Fogli n.ri 1.378 e 1.401 della cartografia catastale ha evidenziato imprecisioni di sovrapposizione. In fase esecutiva è necessario un rilievo in loco.

CITTA' DI TORINO
DIREZIONE URBANISTICA E TERRITORIO
Area Urbanistica

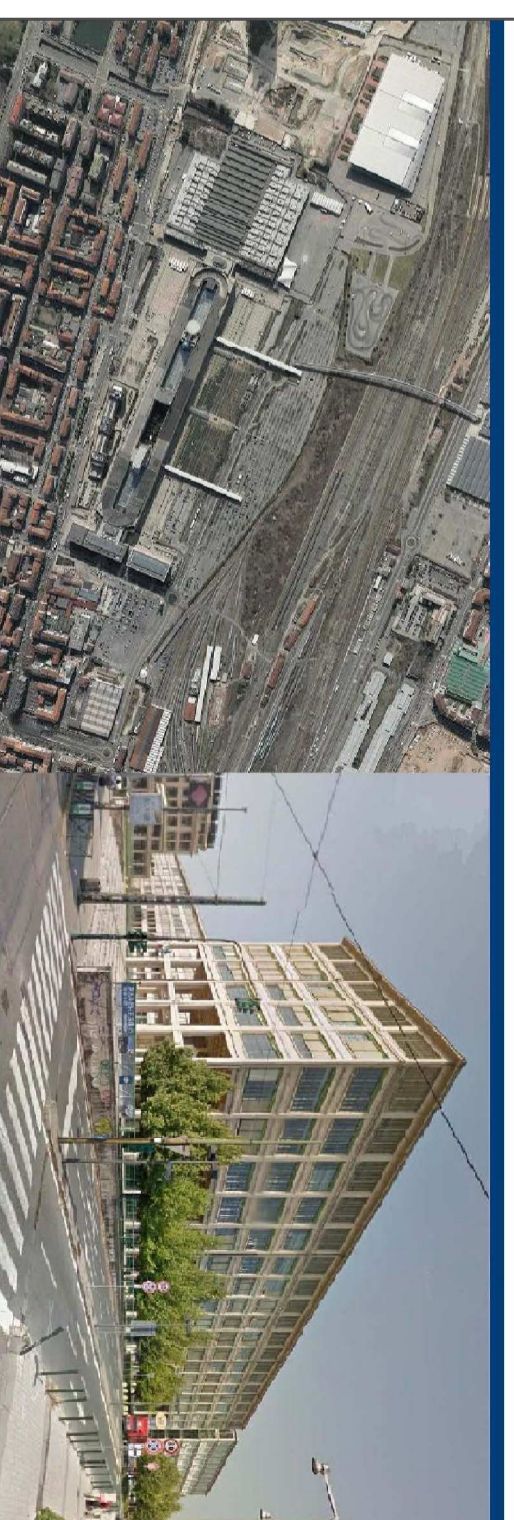

PIANO PARTICOLAREGGIATO LINGOTTO

approvato con D.G.C. n° mecc. 07645/009 del 17.12.2012 e con D.G.C. n° mecc. 02408/009 del 04.06.2015

Progetto d'insieme ai sensi dell'art. 20
Variazione al PP ai sensi dell'art. 23
 delle NTA del PP Lingotto

Elab. 14	Aree oggetto di procedura espropriativa / occupazione temporanea	data: Luglio 2017 scala: 1/1.000
-----------------	--	-------------------------------------

RESPONSABILE TECNICO
 Arch. Lilliana Mazza

IL PROGETTISTA
 Il Dirigente Area Urbanistica
 Arch. Rosa Gilardi

