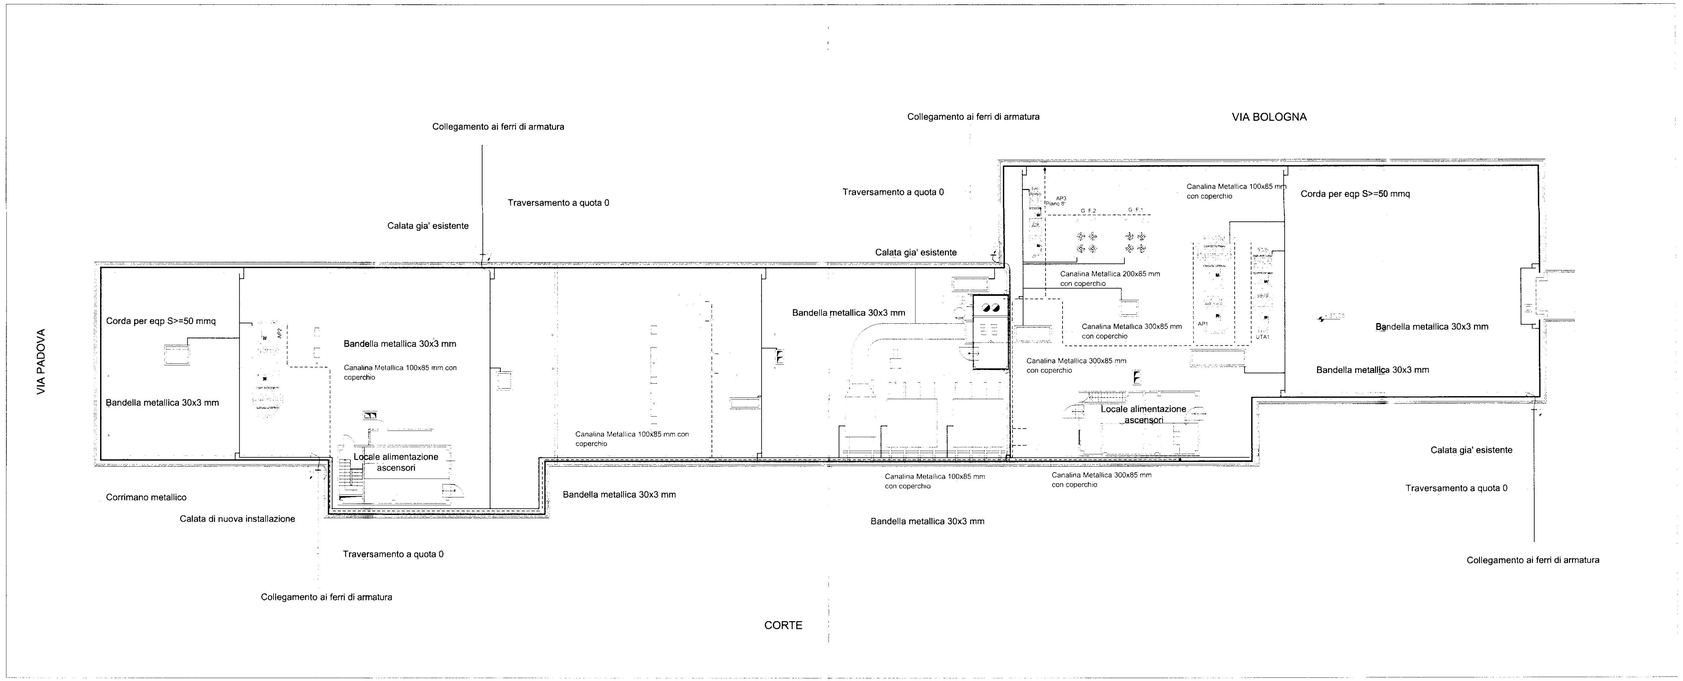

CORTE

COMMITTENTE

CITTA' DI TORINO
Direzione protezione civile e trasmissione
Palazzo uffici via Bologna 74 - Torino

PROGETTO DI IMPIANTI ELETTRICI

el. s.r.l. Engineering Service
Via Treviso 12
10144 TORINO

Dott. Ing. Sergi GIORGIO N. 3580

COLLABORATORI

Tav.: G01

IMPIANTI ELETTRICI
IMPIANTO DI PROTEZIONE CONTRO I FULMINI
PIANO COPERTURA

FOGLIO 1 SUPPL. –

SCALA: 1:200 | DISEGNATO: APr | DATA: E09006 | FILE: TAVOLA N° 1 DI 1

REVISIONE: 00 | DATA: FEB. 2009 | CONTROLLATO DA: SB | APPROVATO DA: SB

REV.	DATA	FILE	DESCRIZIONE
–	–	–	–

LA PRESENTE TAVOLA ANNULLA E SOSTITUISCE :

REV. N°	DATA	N° FOGLIO	REVISIONE
–	–	–	–

TAVOLA VALIDA SOLO PER IMPIANTI ELETTRICI ED AFFINI

Questo disegno è di proprietà riservata ed è vietata la riproduzione senza autorizzazione a termini di legge. Tutti i diritti sono riservati. Trasmissione, riproduzione e consegna a terzi vietate senza autorizzazione. L'osservanza è sottoposta alle sanzioni di legge.