




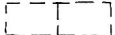

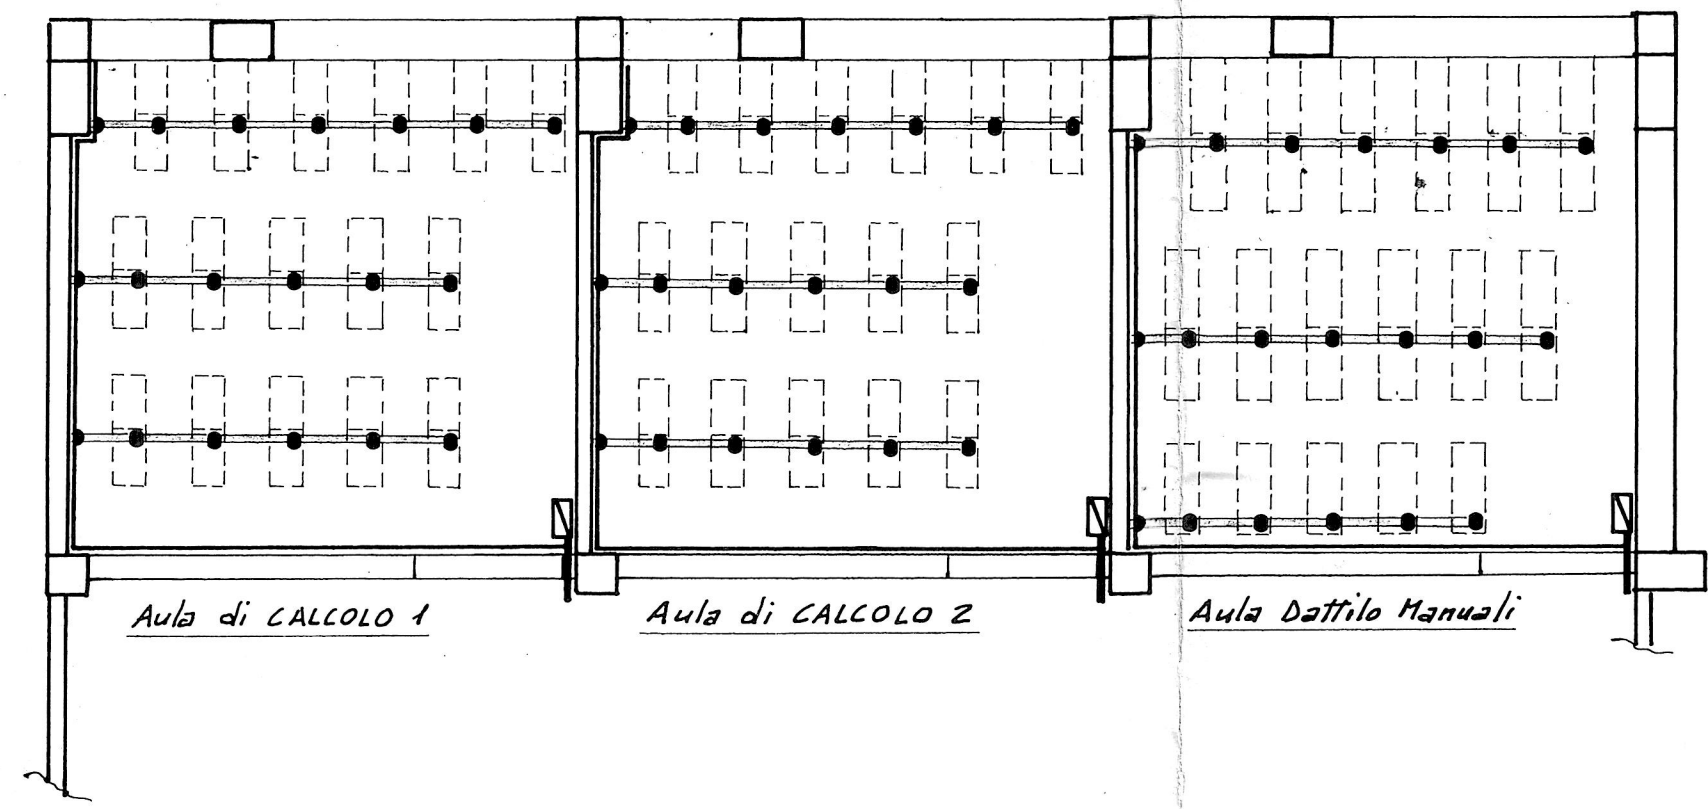


LEGENDA

-  Canalina metallica a pavimento
-  Torrette a pavimento
-  Canalina P.V.C. di distribuzione
-  Canalina P.V.C. 200x60 Esistente
-  Quadretto di protezione con differenziali
-  Banchi scolastici
-  Calata verticale



Aula di CALCOLO 1

Aula di CALCOLO 2

Aula Dattilo Manuali



S. A. I. E.
 Soc. Az. Impianti Elettrici

QUAN.	FIG.	MATERIALE e DIMENSIONI o DENOMINAZ.	PESO Kg.	FINITURA	PROCESSI	ATTREZZO o MODELLO	ORIGINE	
1		CITTA' DI TORINO					MODIFICHE	
		<i>SCUOLA ELEMENTARE "8 MARZO"</i>					A	F
		<i>Disposizione Torrette a pavimento Aule piano + 1,80</i>					B	G
						C	H	
						D	I	
						E	L	
		DATA 26. 7. 85	DATA	SCALE	5 8 8 4 26 P			
		DISEGNATO <i>[Signature]</i>	CONTROLLATO	1:100				
		SAIE SOCIETÀ AZIONARIA IMPIANTI ELETTRICI TORINO - MILANO	IL PRESENTE DISEGNO È DI NSI PROPRIETÀ INTELLETTUALE. RIPRODUZIONE E USO VIETATI A TERMINI DI LEGGE SENZA NSI AUTORIZZAZIONE.			