PIANTA PIANO TERRENO
DISTRIBUZIONE E POSIZIONAMENTO RADIATORI
SCALA 1:50

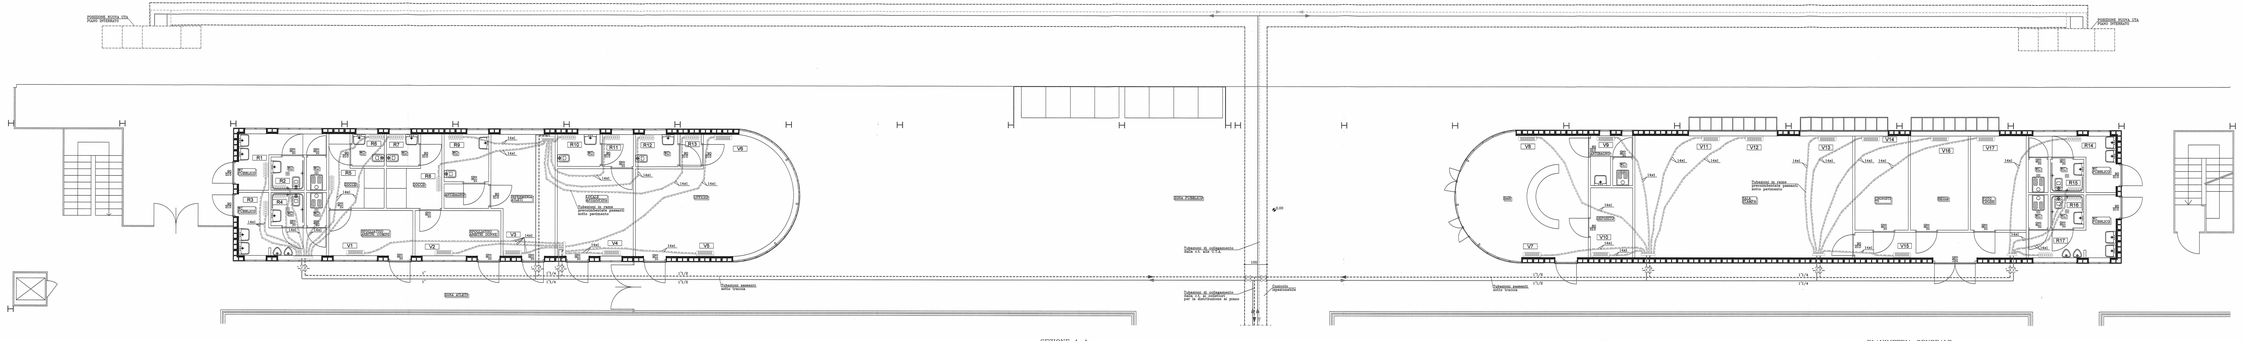
PISTA PUBBLICA
Tubazione di collegamento
Tubazione di collegamento
Tubazione di collegamento